

Photo 1



Photo 2

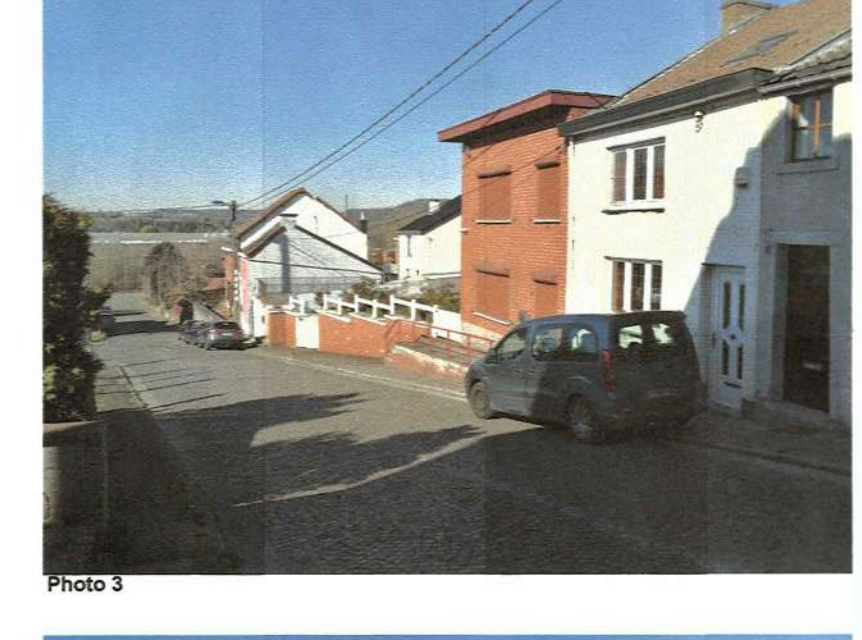


Photo 3



Photo 4



Photo 5

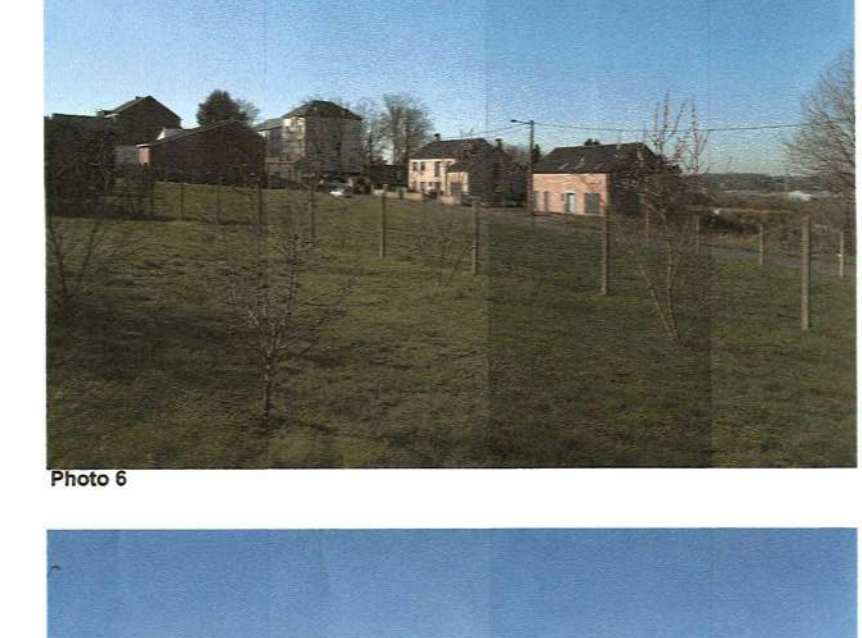


Photo 6



Photo 7

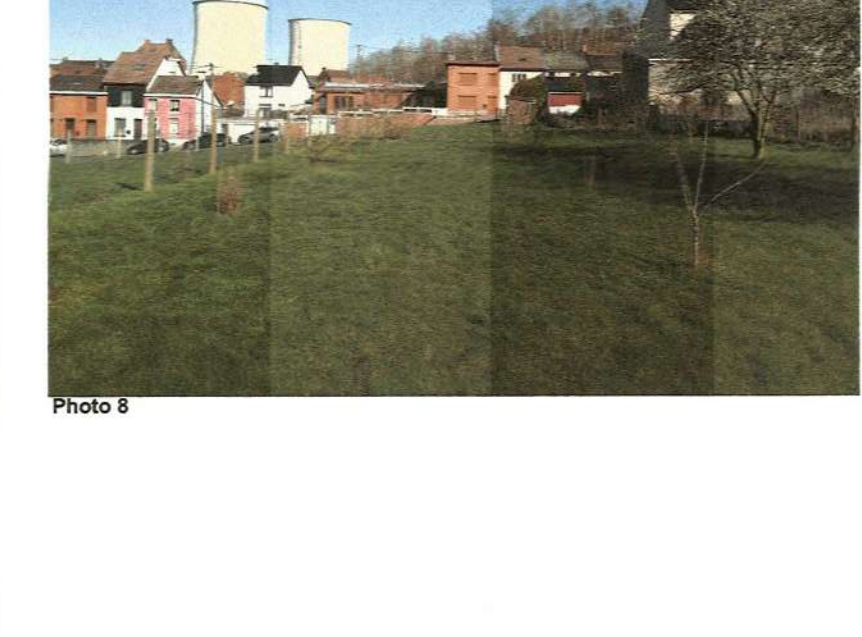


Photo 8



Plan cadastral Ech: 1/1 000




Vue aérienne Ech: 1/2000



Plan de secteur Ech: 1/10 000

Propriétaire : *Serge Prokier*  
 Parcelle cadastrale : *50m<sup>2</sup> - 50m<sup>2</sup> - 50m<sup>2</sup>*  
 Superficie : *150m<sup>2</sup>*

Plan d'implantation Ech: 1/200

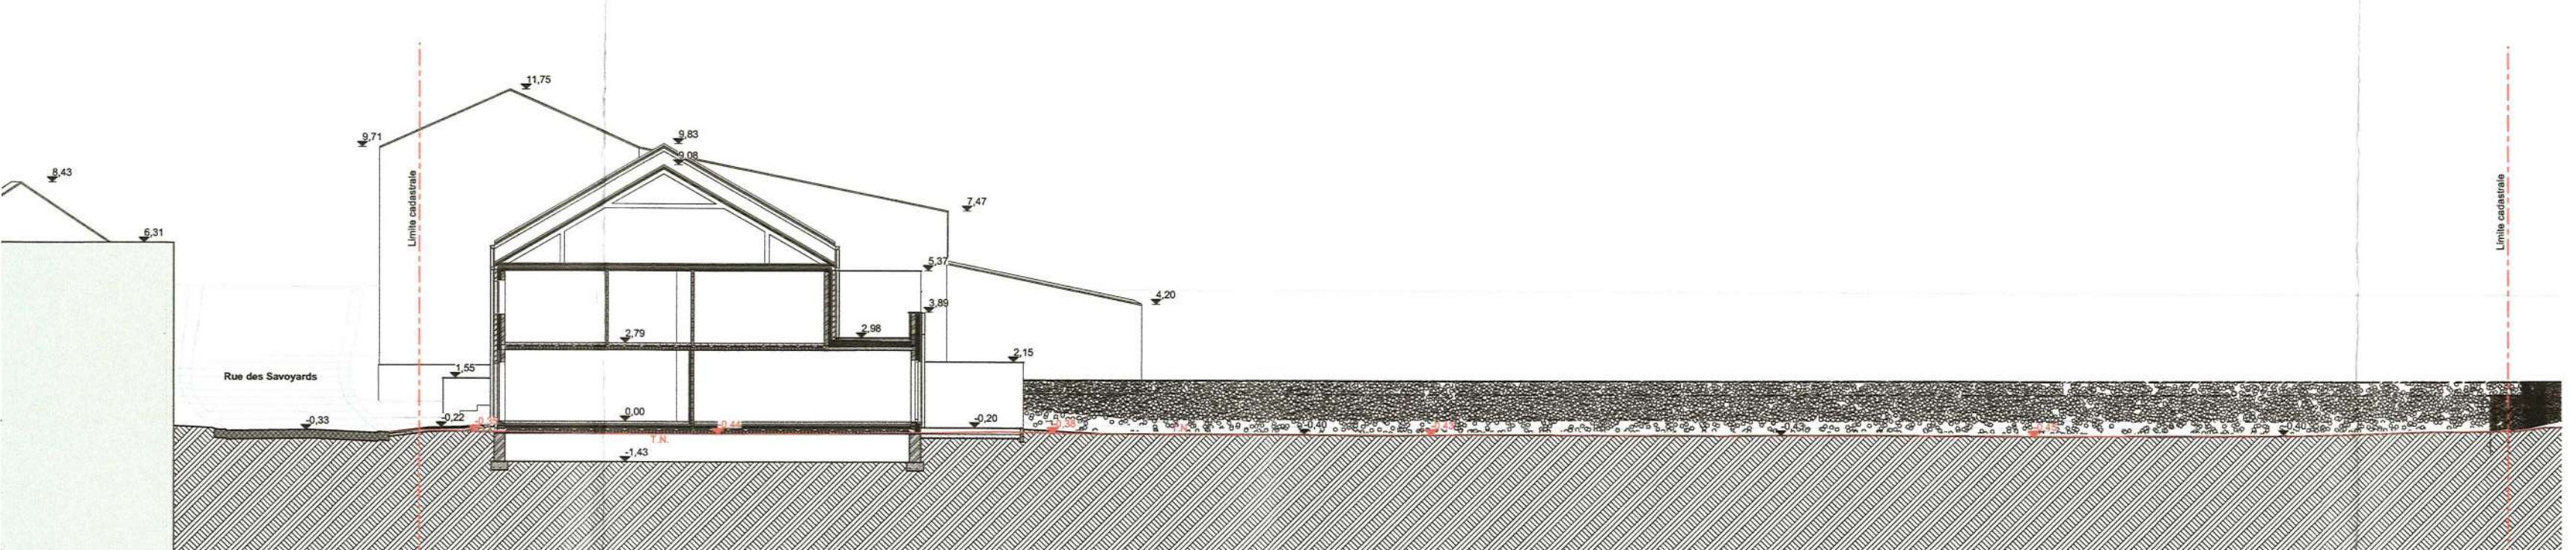

Coupe longitudinale Ech: 1/200



Coupe transversale Ech: 1/200



Image de synthèse 1



Image de synthèse 2



Image de synthèse 3



Image de synthèse 4