



Plan Rez-De-Chaussée Ech: 1/50

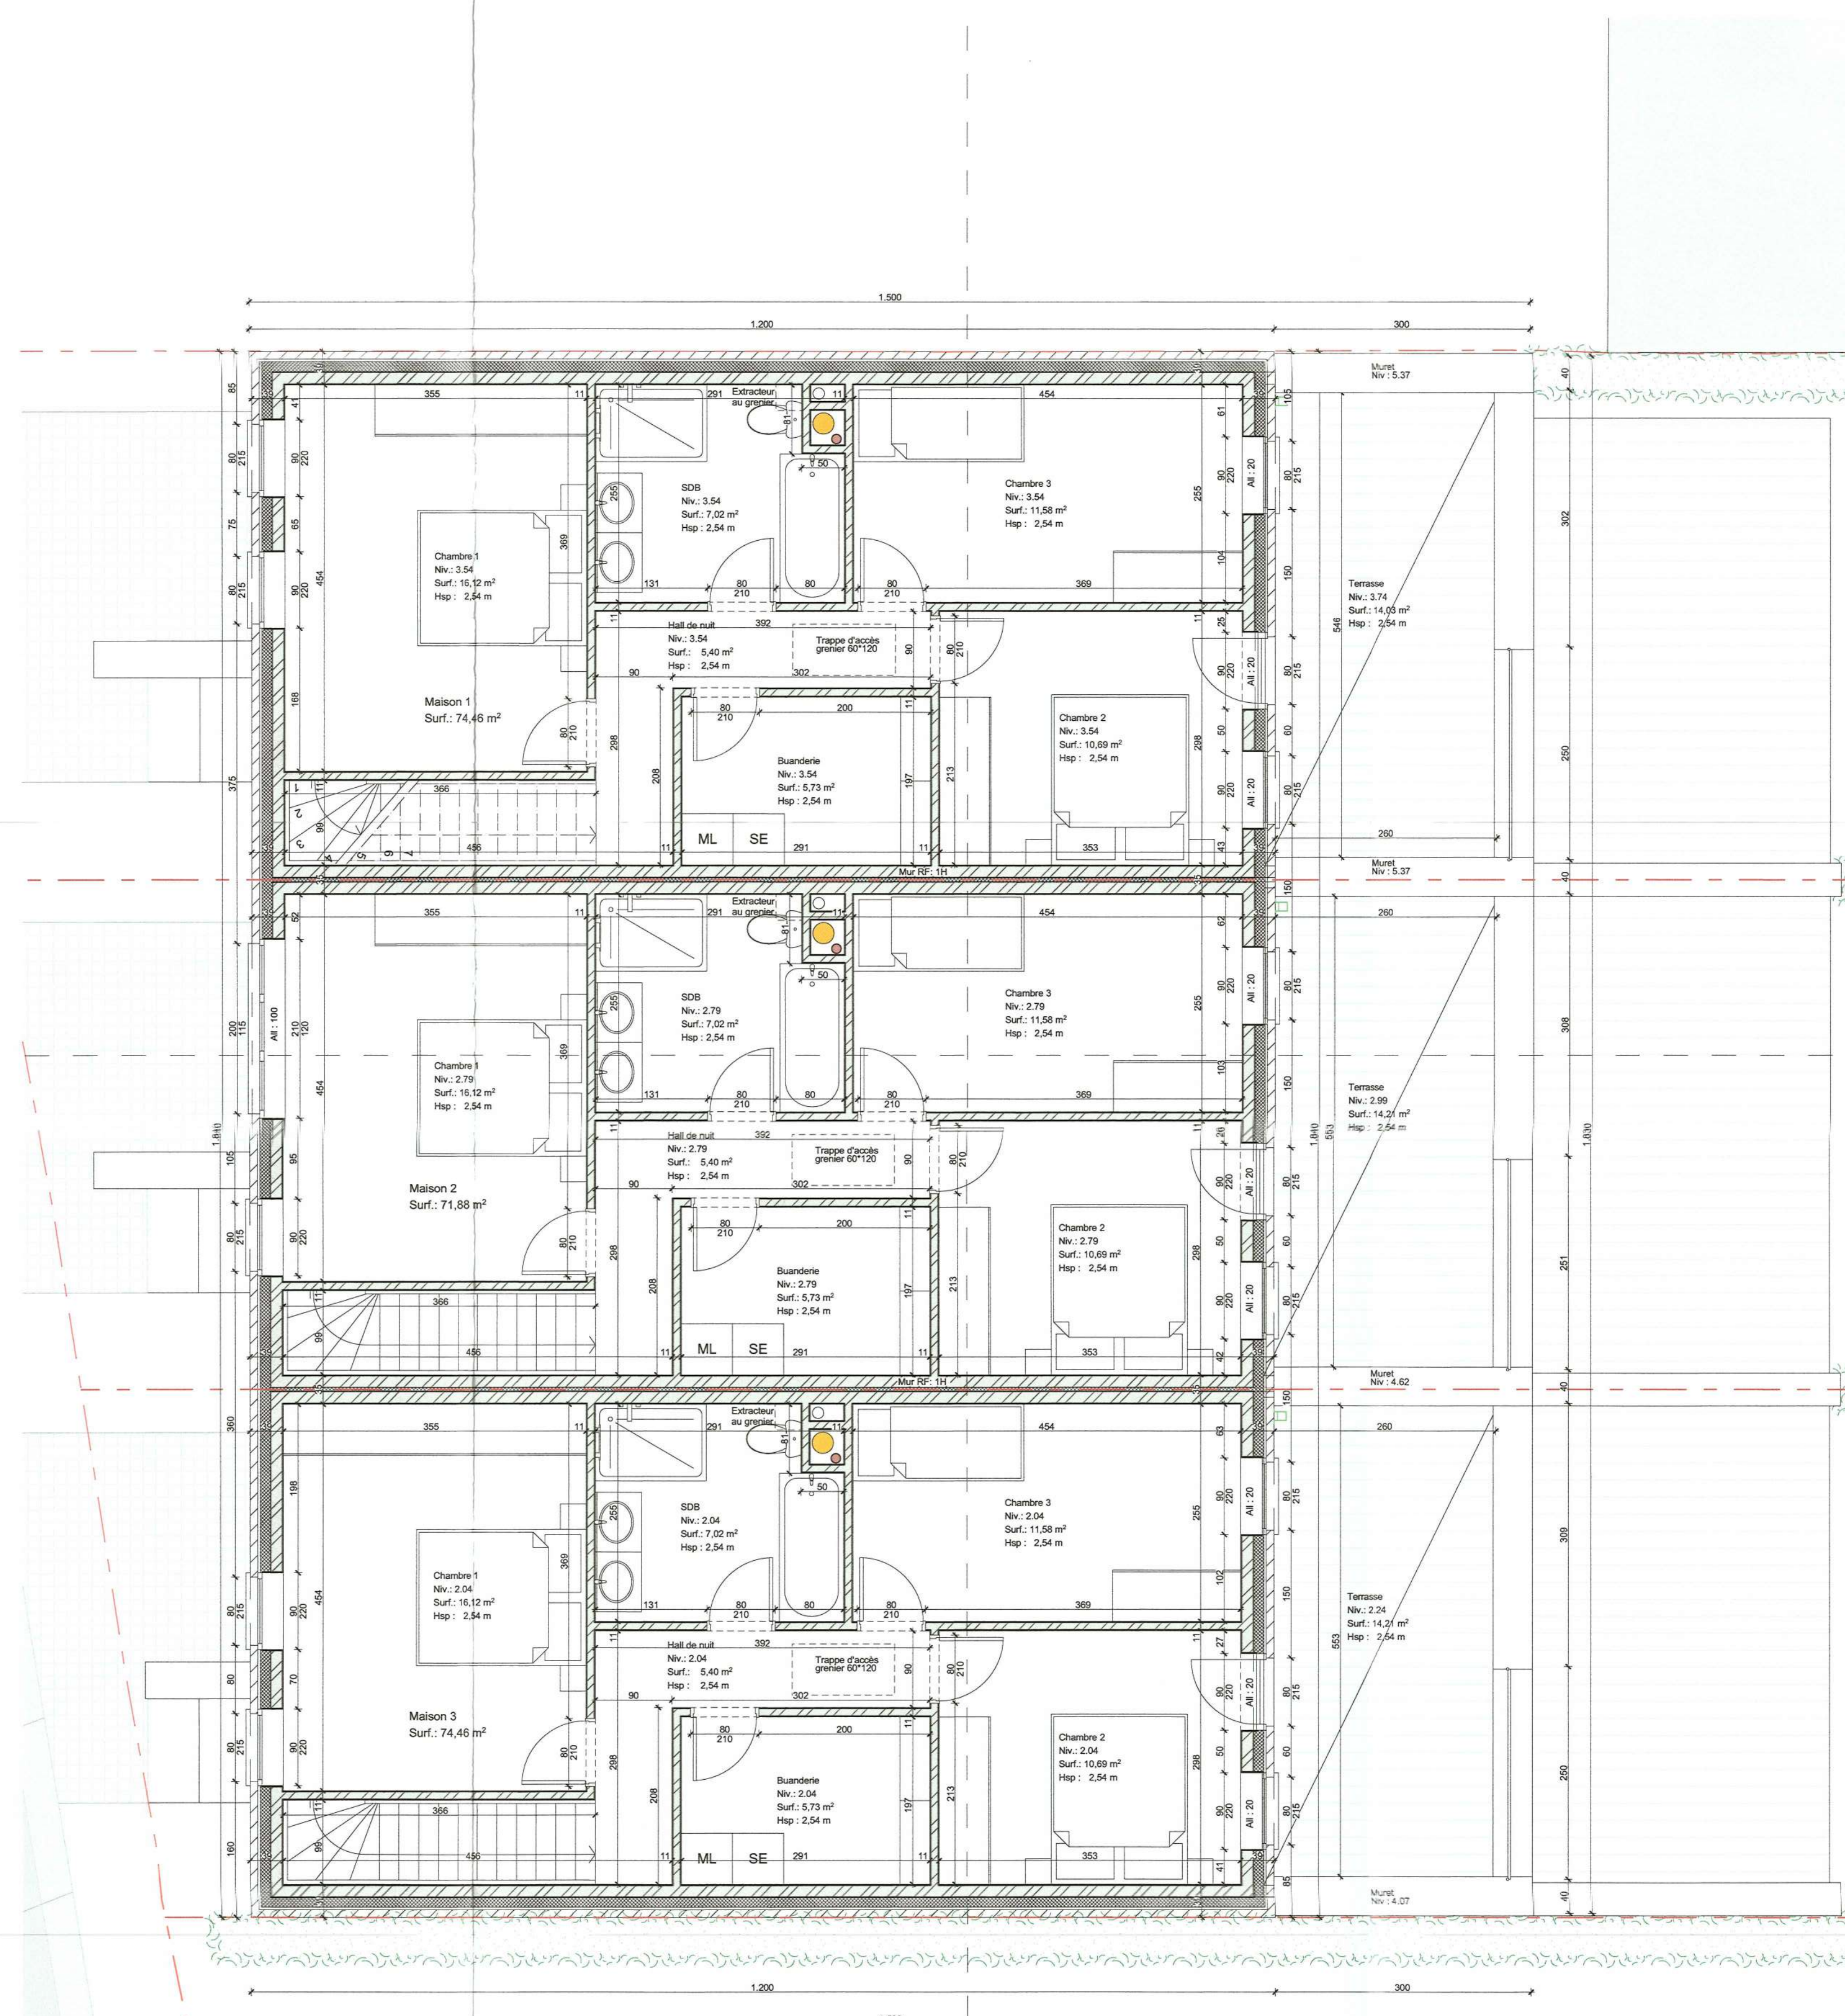

Plan 1er Etage Ech: 1/50

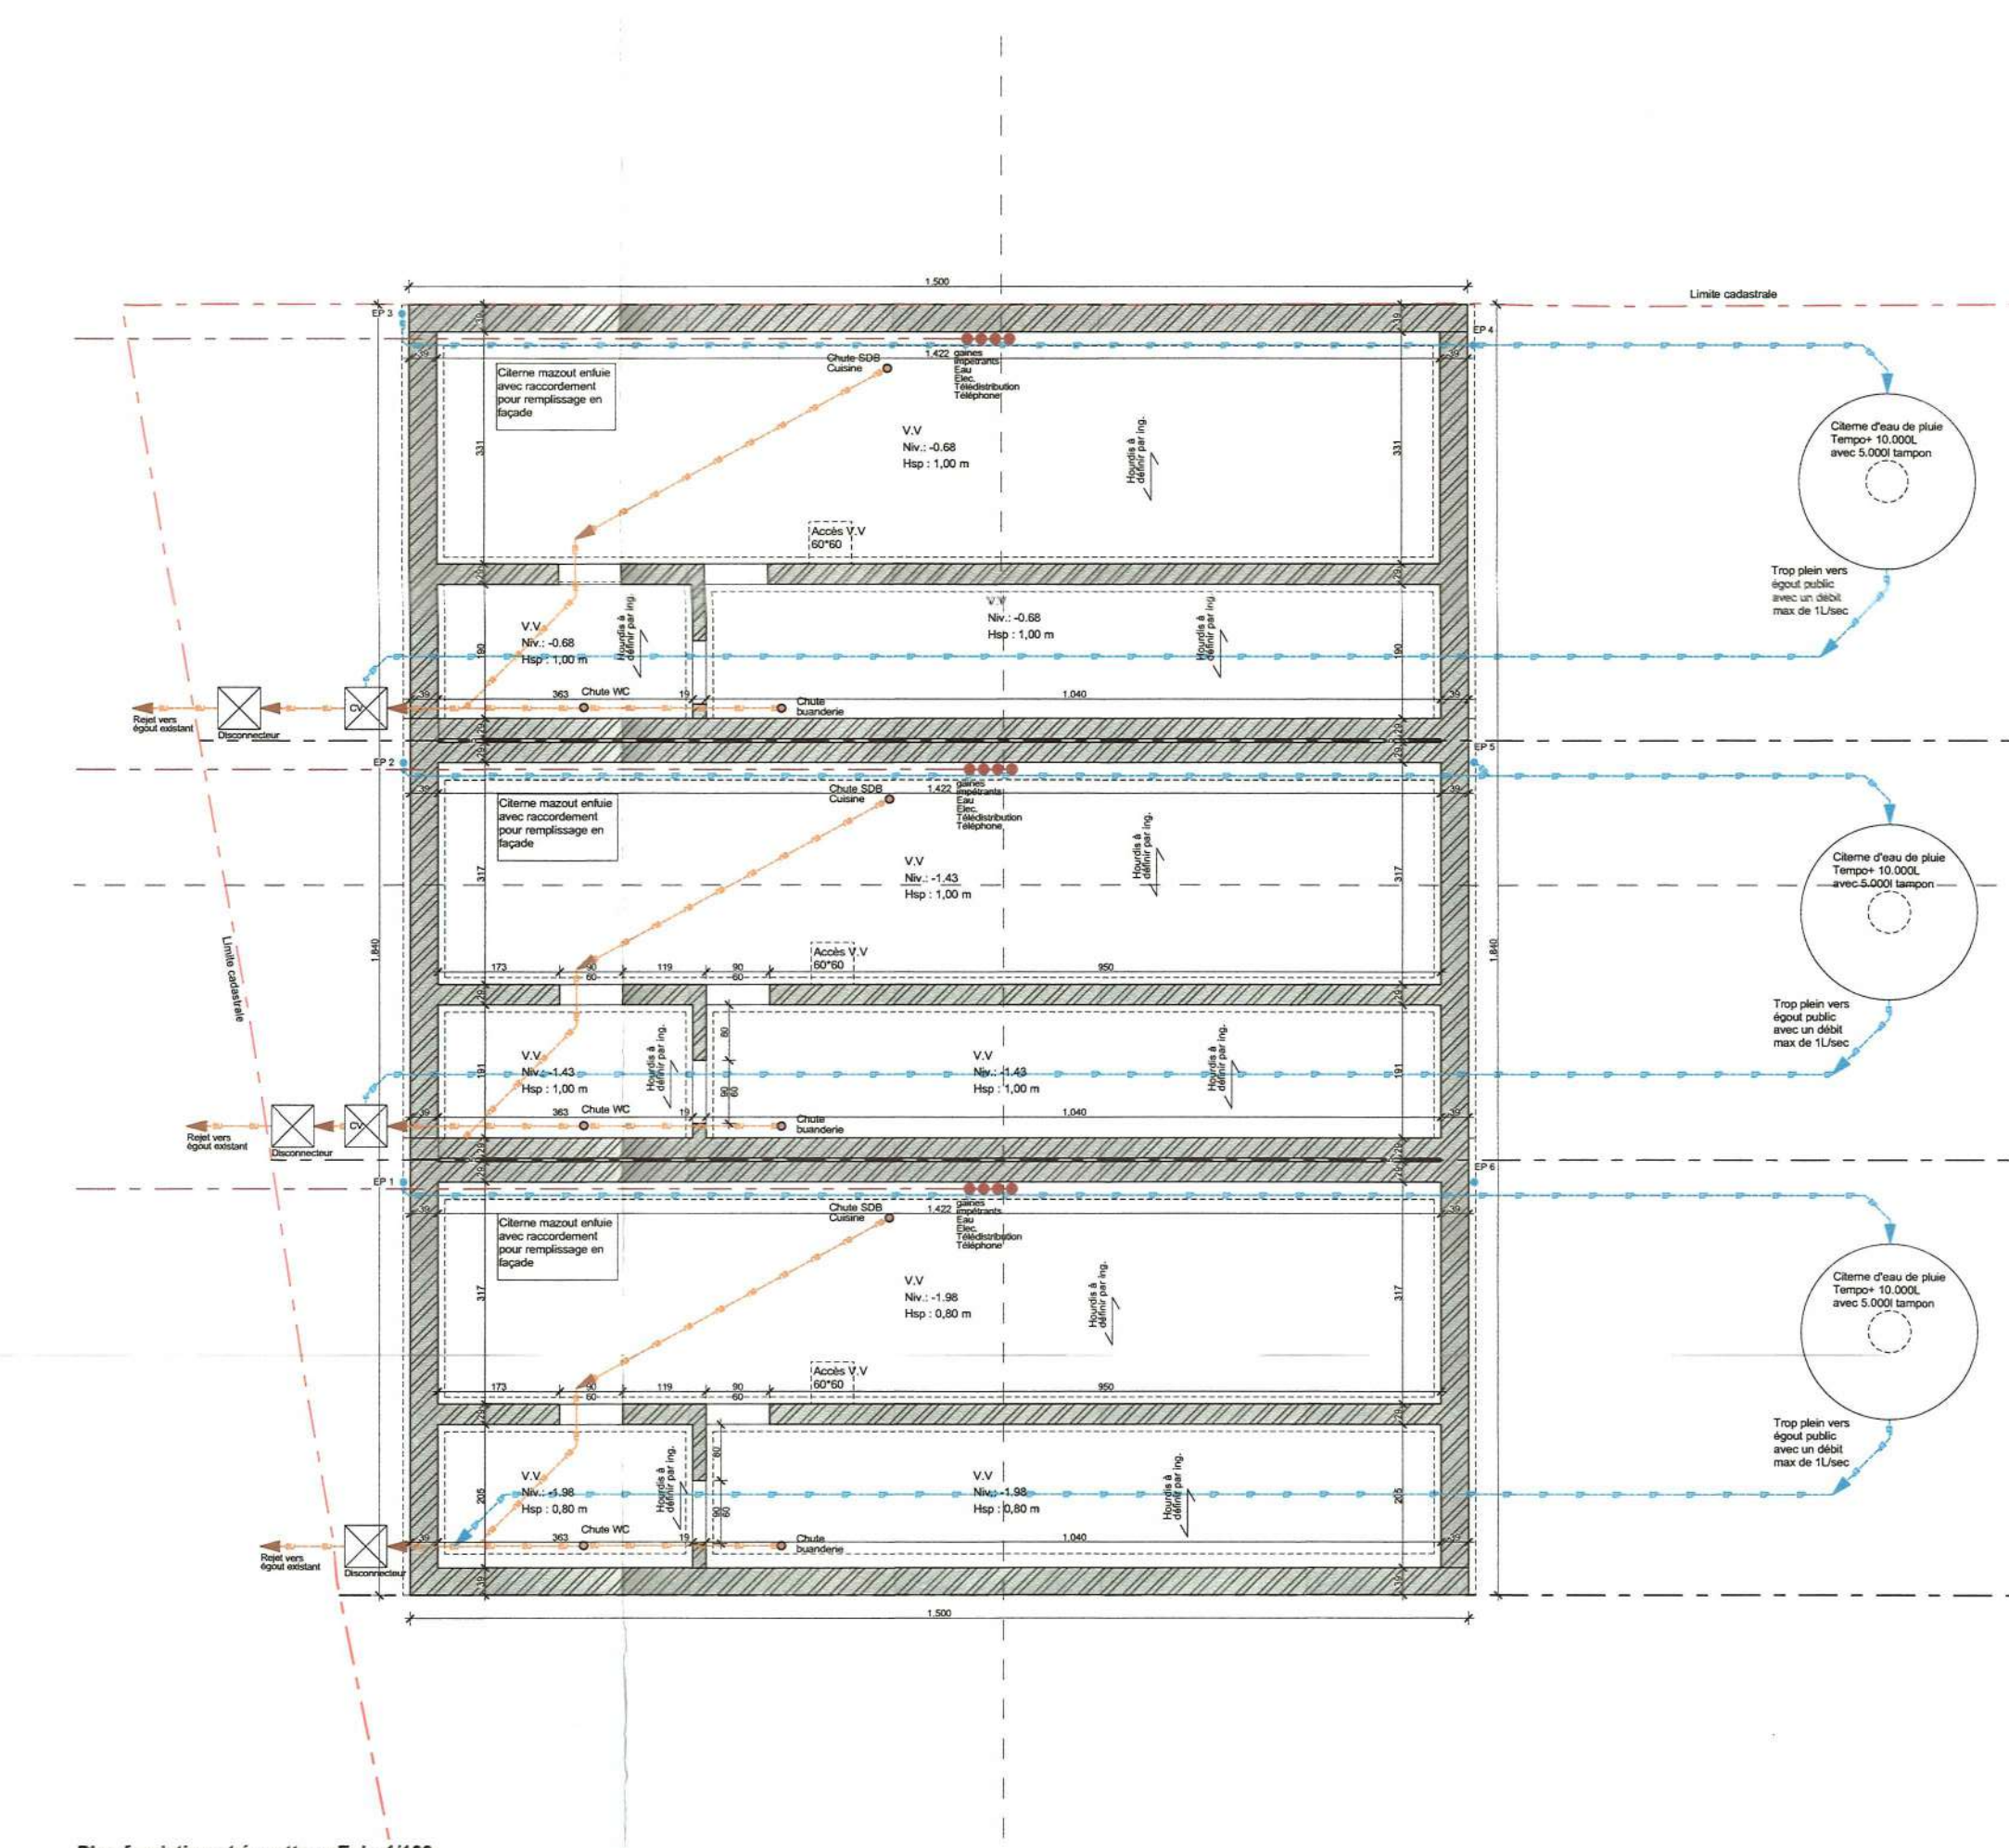

Plan fondation et égouttage Ech: 1/100