L'implantation sera obligatoirement réalisée par un géomètre en dehors de la mission de l'Architecte et sous la seul **responsabilité** de l'entrepreneur ou du M.O

PLANTATIONS

1. HAIE : Aubépine, Buis, Charme, Fusain, Hêtre, Houx, Ligustrum, Prunus, Symphorine
2. ARBUSTES : Aubépine, Argousier, Cornouiller, Lilas, Noisetier, Prunus, Saule, Sureau
3. ARBRES : Aulne, Bouleau, Cerisier, Charme, Châtaignier, Chêne, Érable, Frêne, Tilleul

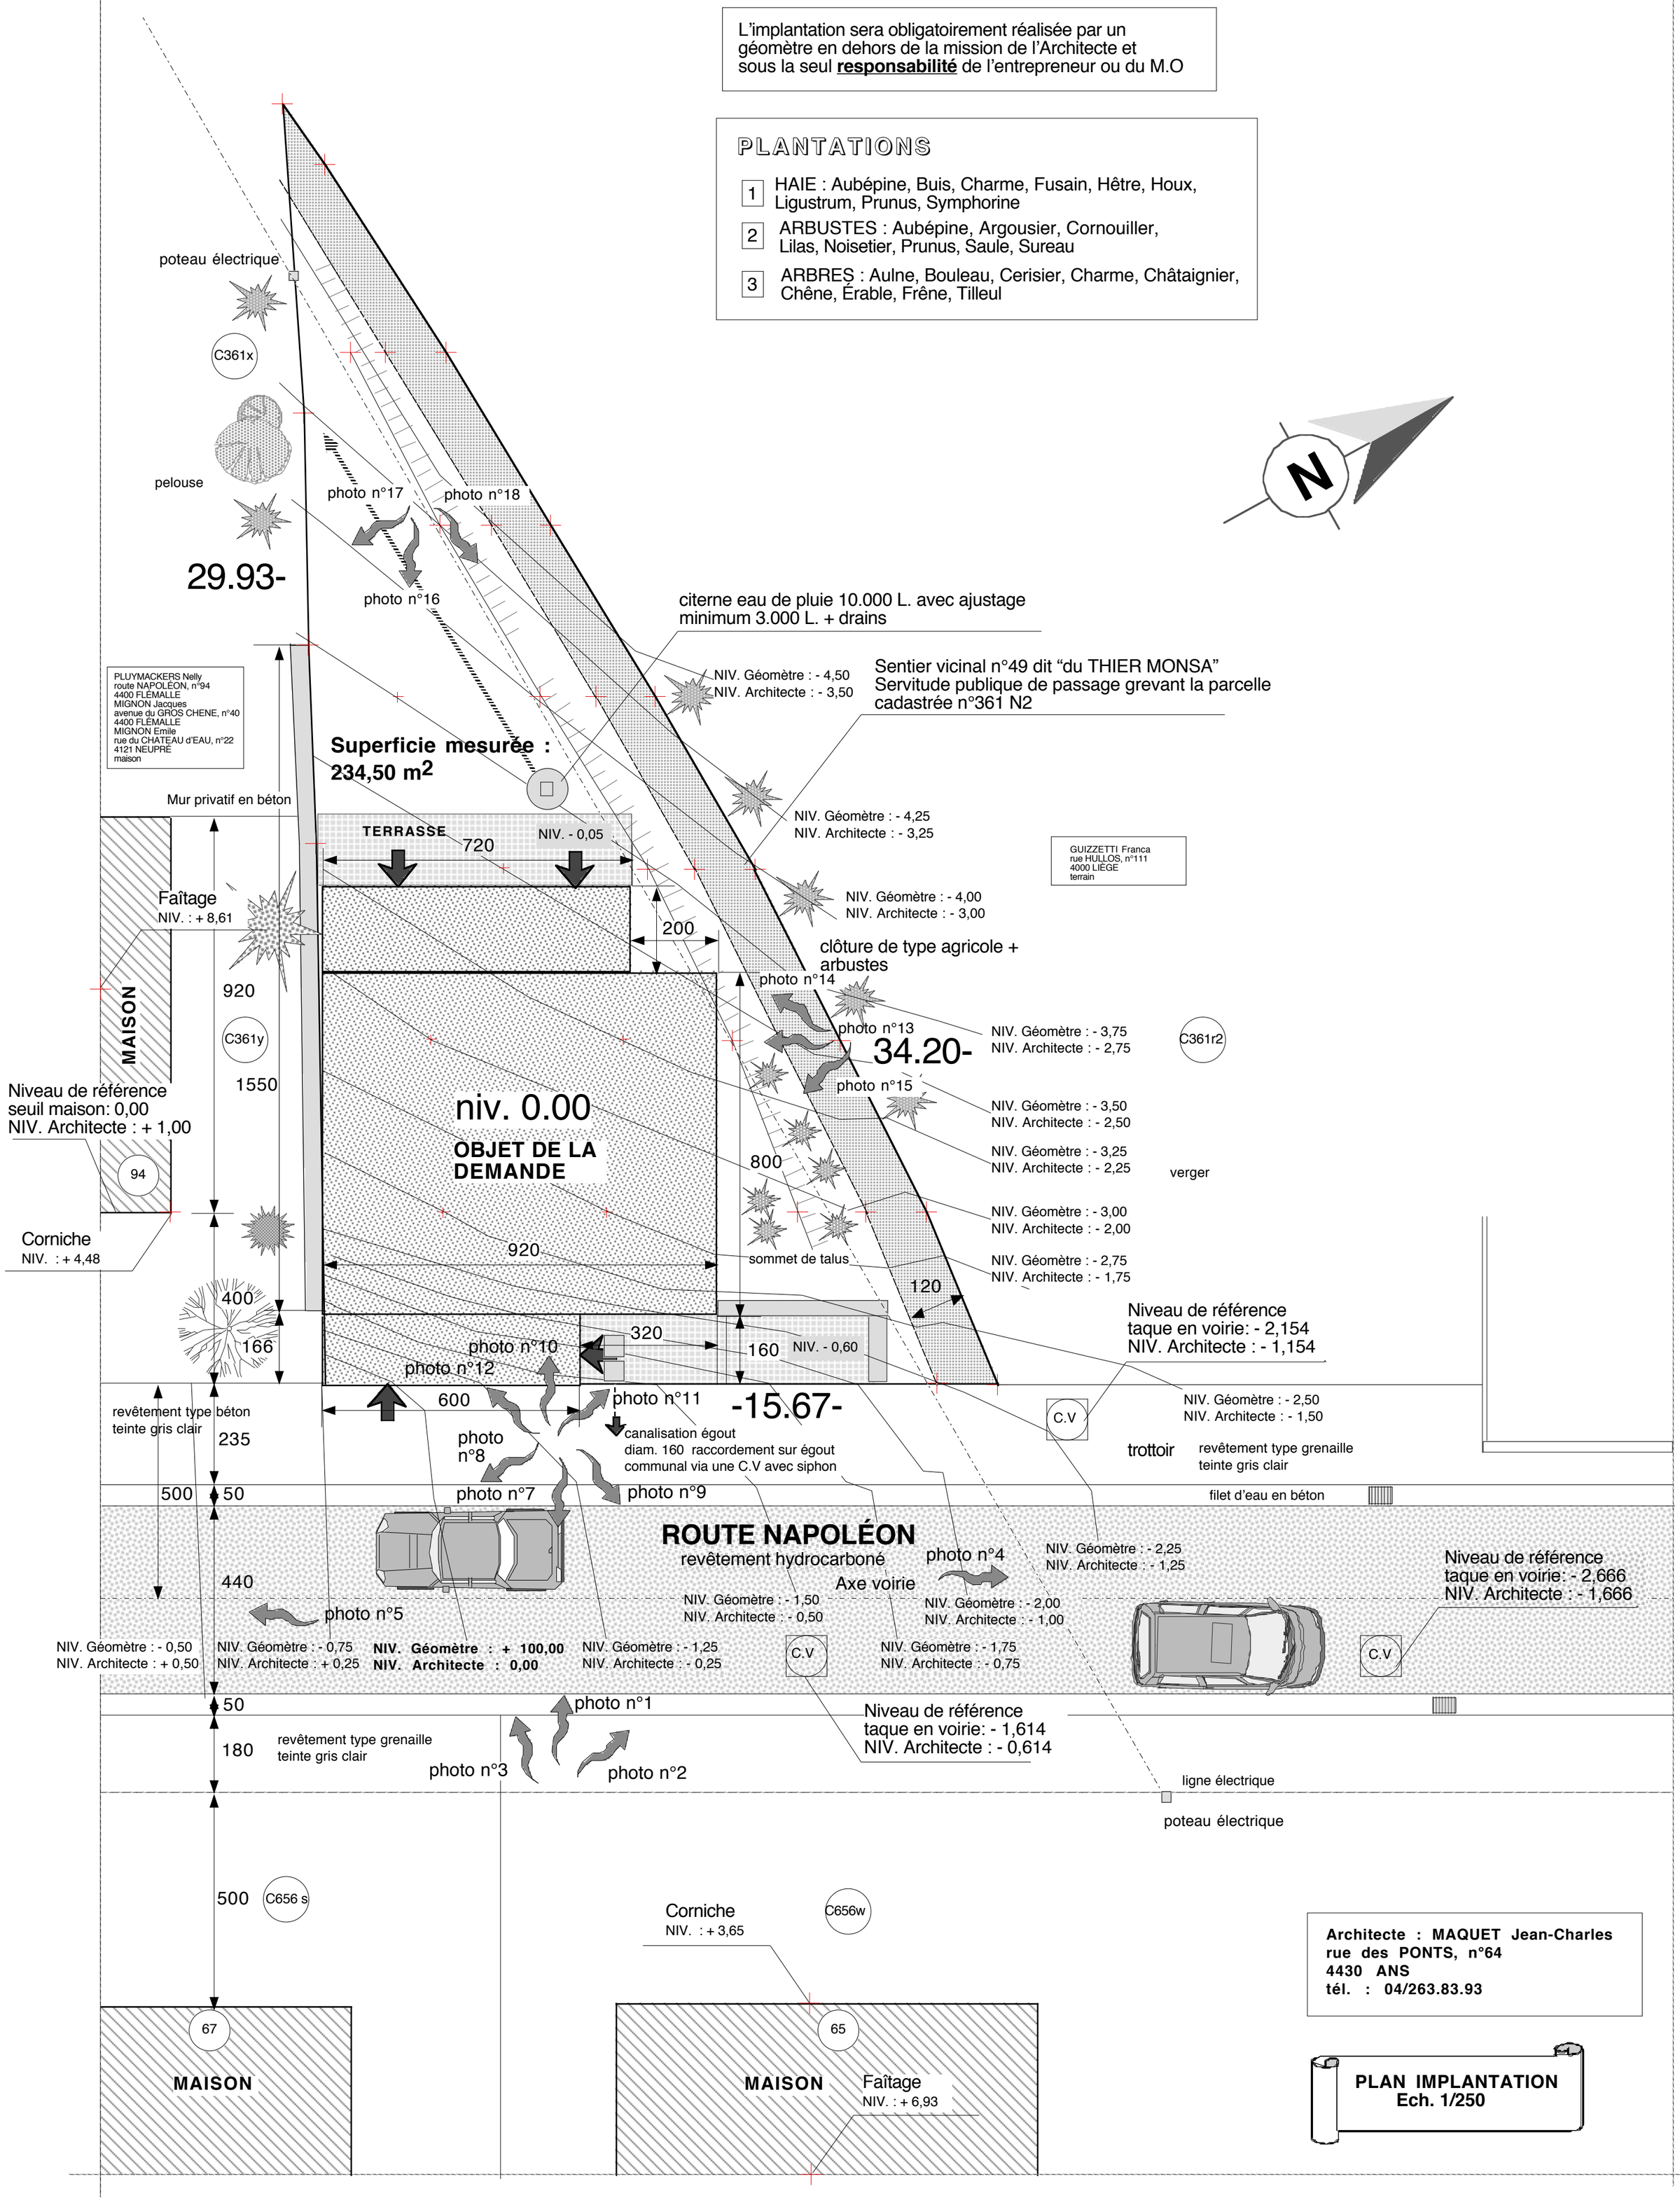

Architecte : MAQUET Jean-Charles
rue des PONTS, n°64
4430 ANS
tél. : 04/263.83.93

PLAN IMPLANTATION
Ech. 1/250