





Vorderfassade 150

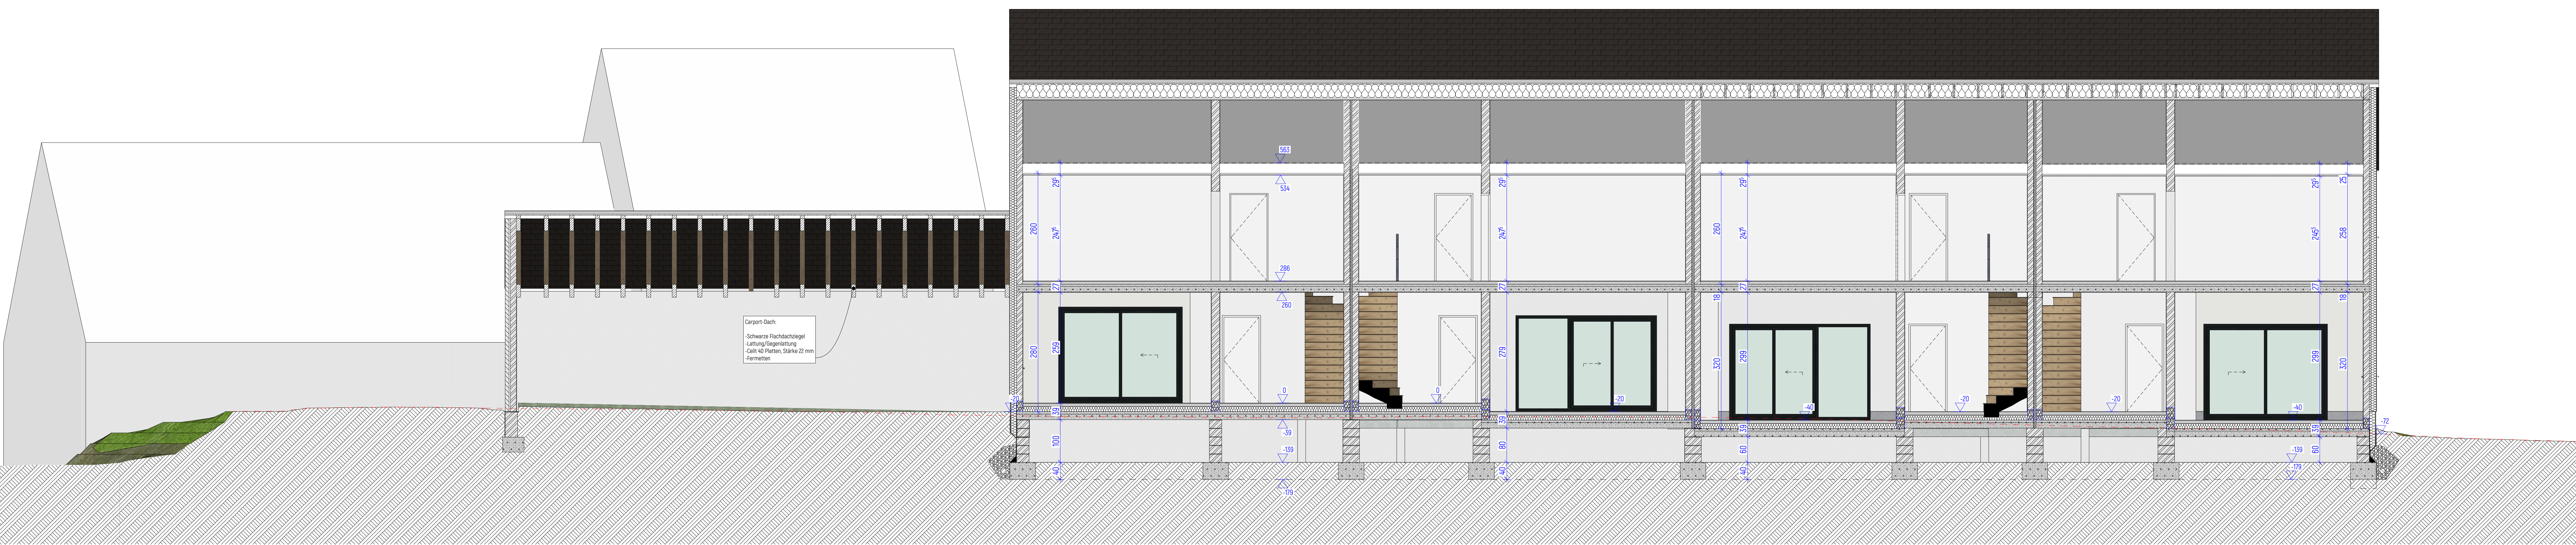

Coupe AA 150

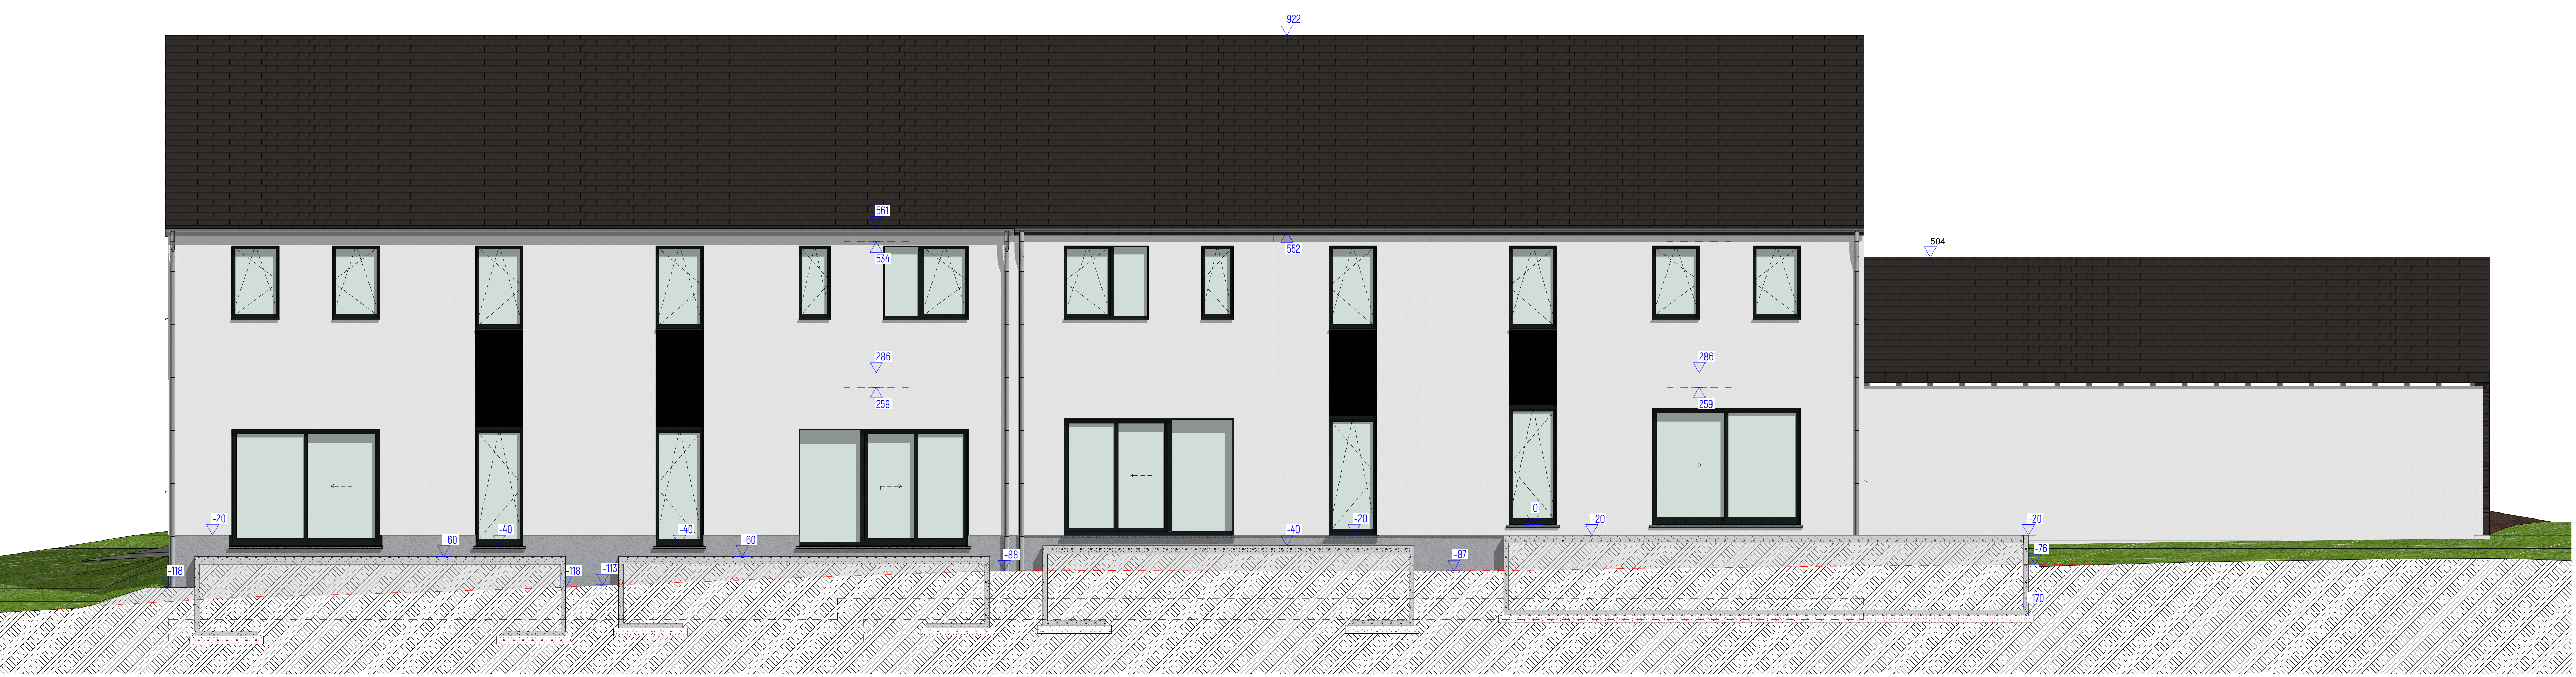

Hinterfassade 150

Provinc :	Liège		
Gemeinde :	Bütgenbach		
Objekt :	Bau von vier Wohngebäuden		
	Kirchweg 4750 Bütgenbach Bütgenbach, 3. Abteilung Weywertz, Abschnitt C Nr. 14x		
Antragsteller :	Gesellschaft GBL Realty SRL Avenue Docteur Pierre Gaspard 2C 4900 Spa Vertreten durch Herrn Bodeux Geoffrey		
Projektteilnehmer Laurence WESSEN Architecte +32 (0)43 695 135 Projektverantwortlicher Yannick Sante	VS ARCHITECTES Yannick Sante Architects srl		Chemin des Maréchaux, 5 4900 THEUX +32 (0) 87 / 51 24 51 info@vs-abe www.vs-abe
Unterschrift des Architekten			Unterschrift des Antragstellers
Dokumenttitel :	Referent :	Inhalt :	Mittelrab :
Bauplanungsantrag Bau von vier Wohngebäuden	N° 51a-ZSP/10/2024/021	Fassaden Rückseite Rückseite	1/50 1/50
Titel und Zeichnung: 1. Anders Pläne - Carportgebäude - unterturfarter Ziegel			
<small>Alle Rechte vorbehalten. Dieses Dokument ist Eigentum des Architekten. Die Weitergabe oder die Reproduktion ohne schriftliche Genehmigung des Architekten werden mit einer klaren Abmahnung geahndet.</small>			
Datum :	03-10-24	Blatt Nr. :	2/3