


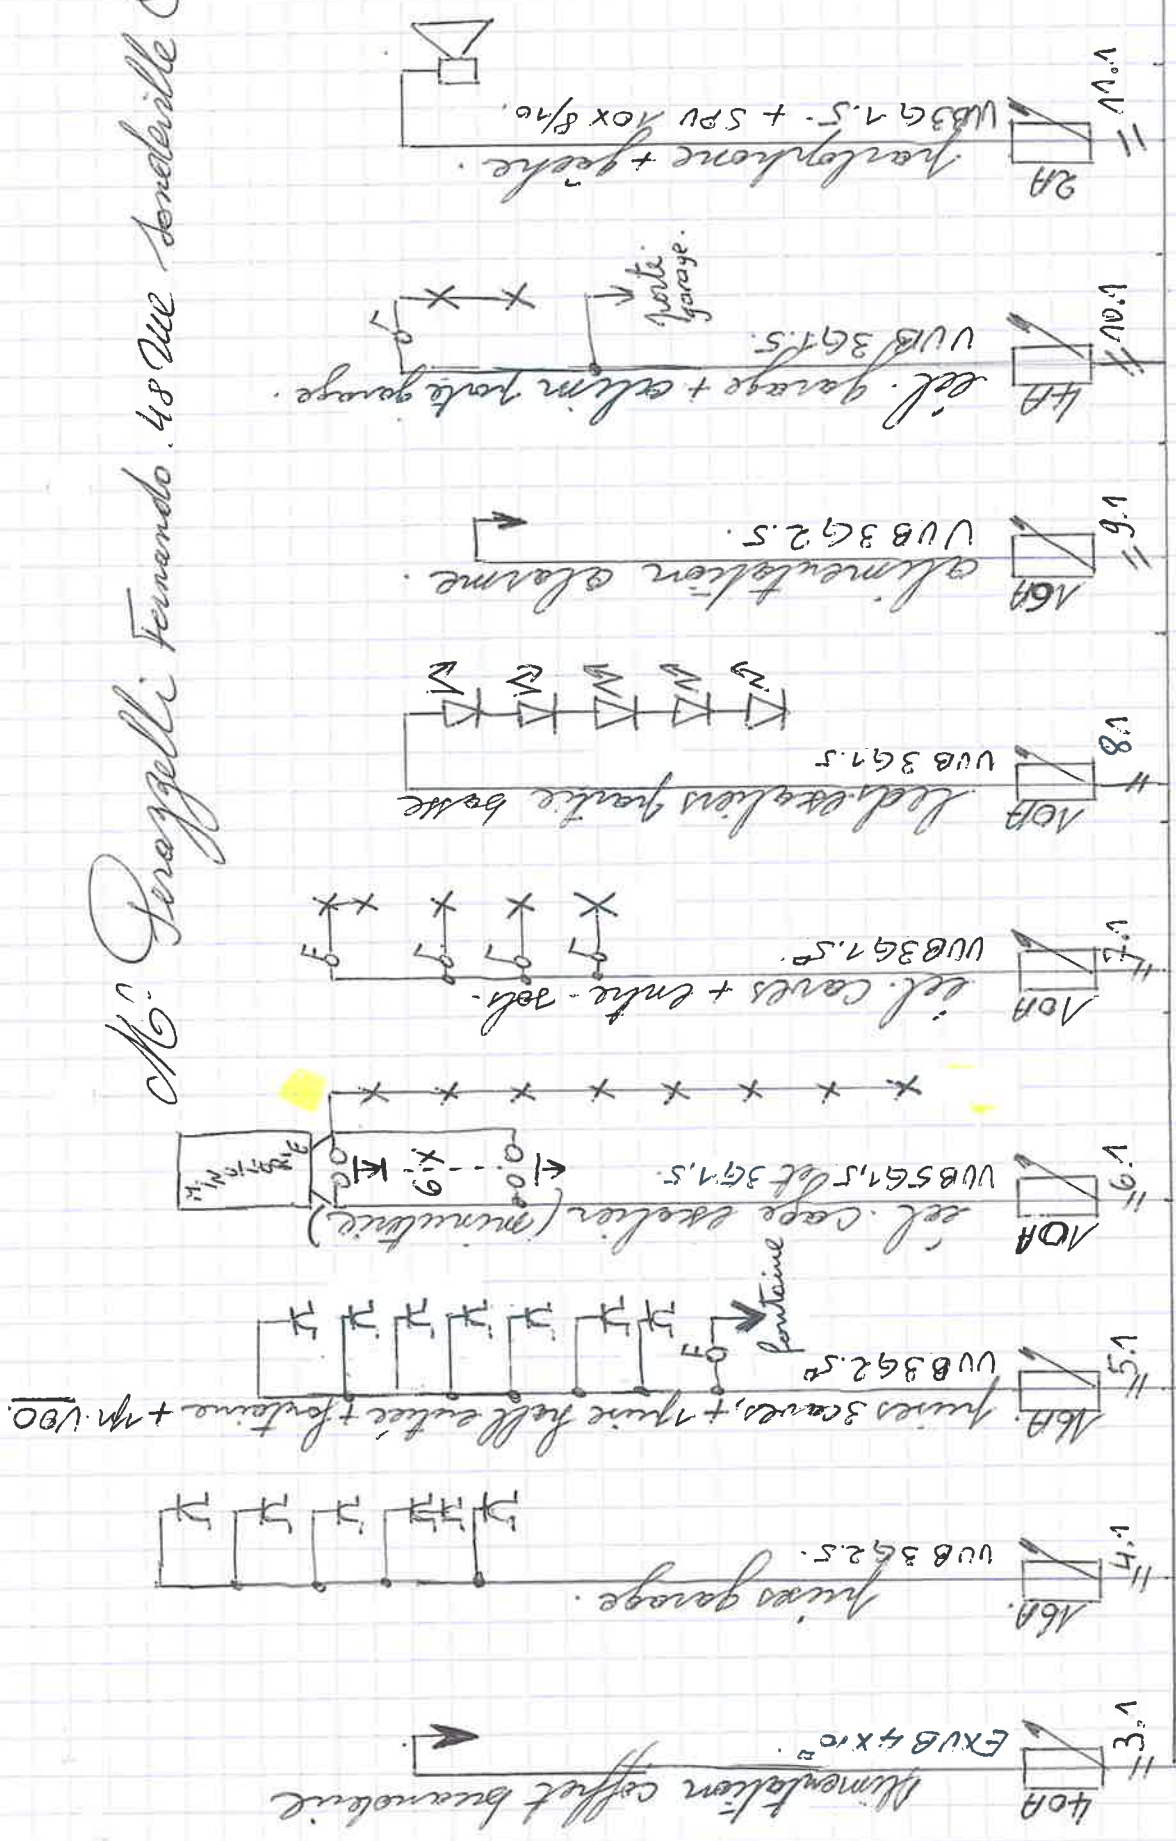

M<sup>o</sup>: Perazzelli Fernando, 48 Rue Souderville Ouyage.









Installation est contrôlée par:  
 OCB av. Cardinal Mercator 82 - Namur  
 Inspecteur: TRIBOLET Jean-Paul  
 Date: 2/6/12  
 PV n°: 201216 (53/277  
 Signature:

Coffret n°1. Rez.

# 63A IV  
 300ma. 1.1, 2.1  
 EXB4x16

F. Ferazzelli rue Fondouille 48  
Cuyape.

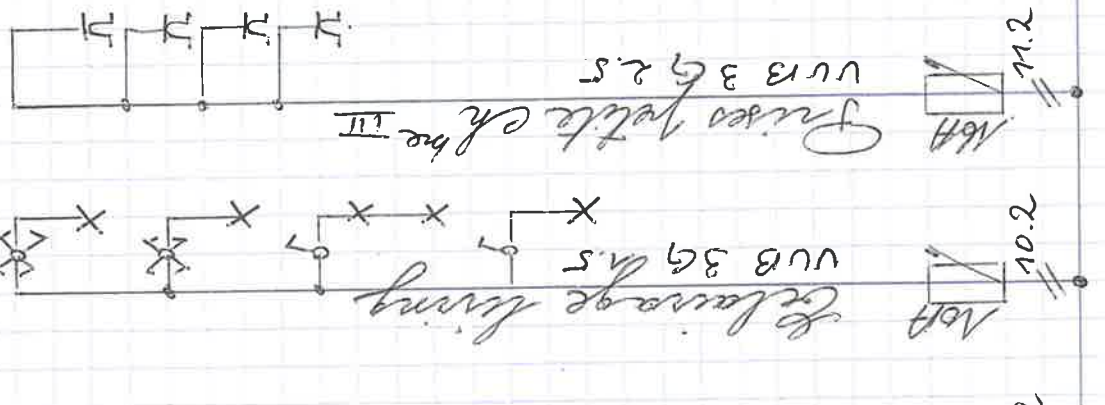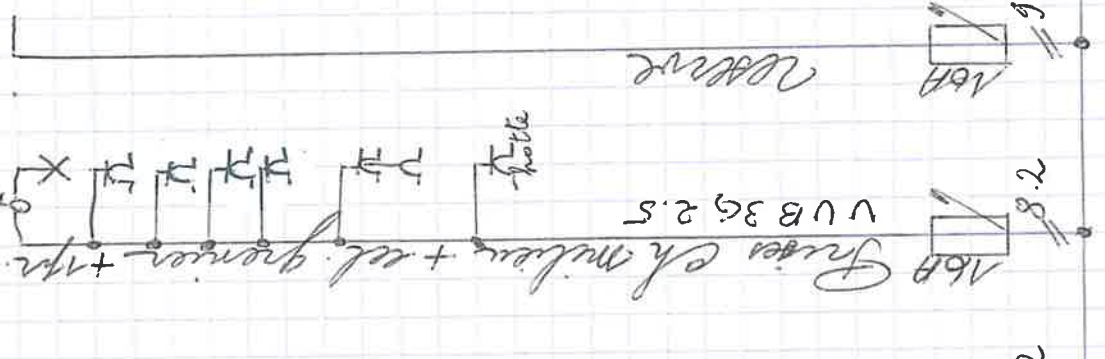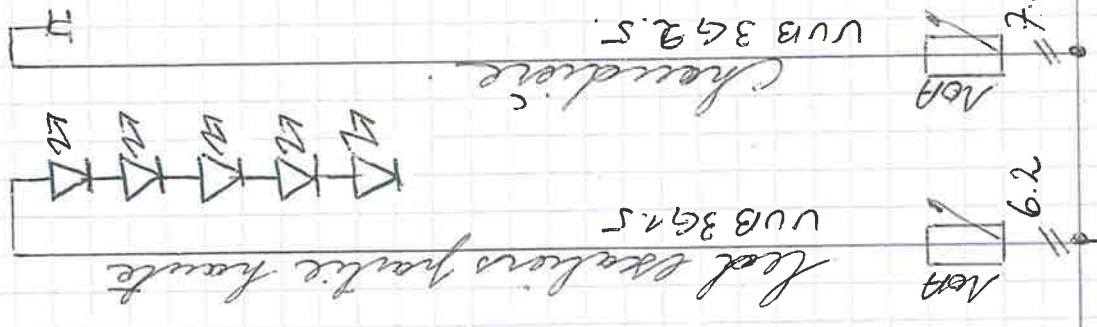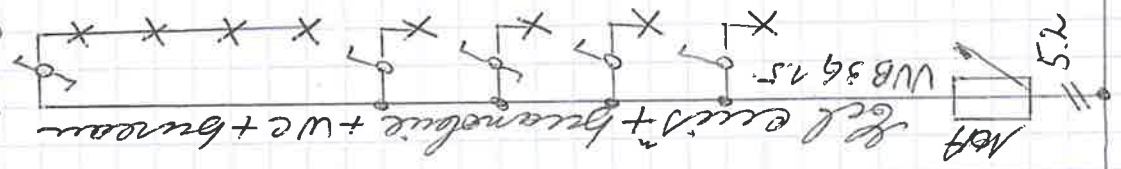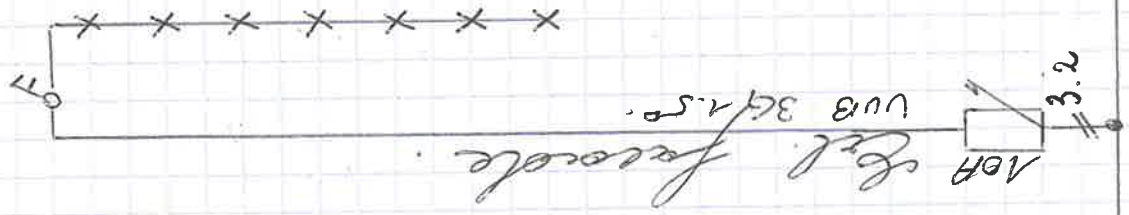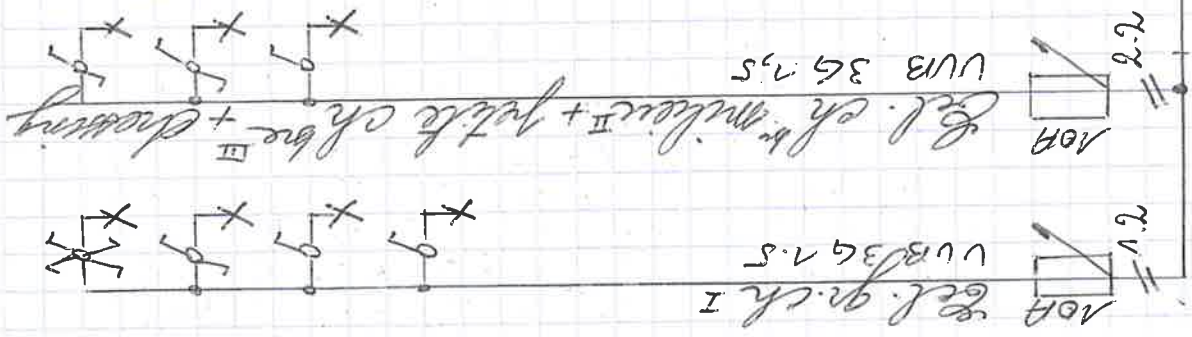


Coffret 2 buanderie.  
venant du coffret 1 (diag 3.1).

(2)

3

Ferazzelli Armando  
Ave. Ferretballeus. Cayaze

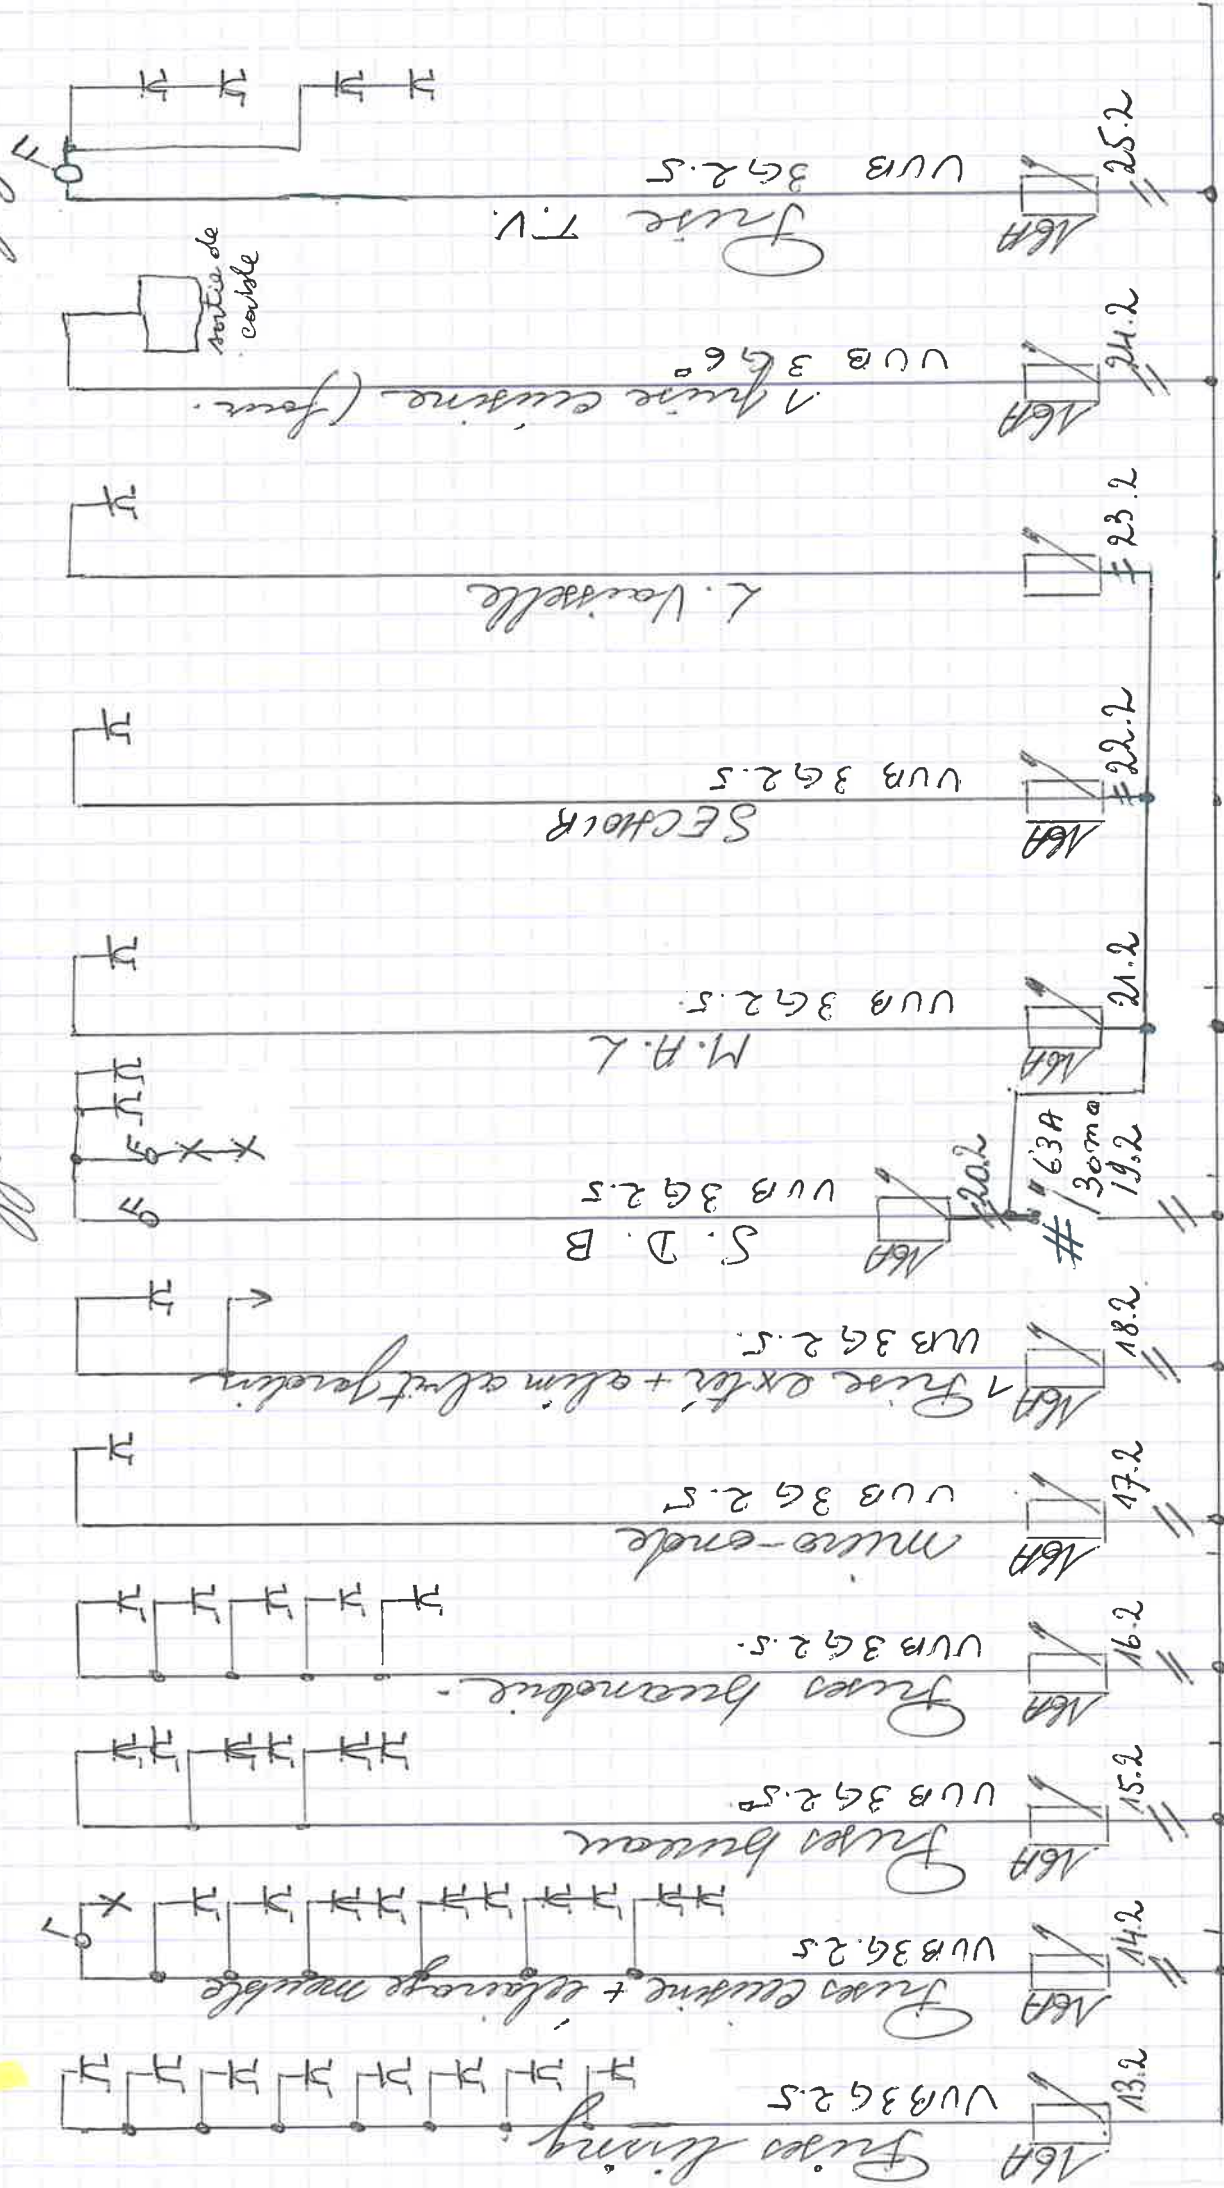


Coffret 2 buanderie.

Venant de 2.


(H)

No. Perazzelli  
Rue Sonderville 48 Dupuy

00 = passer pour muraille.

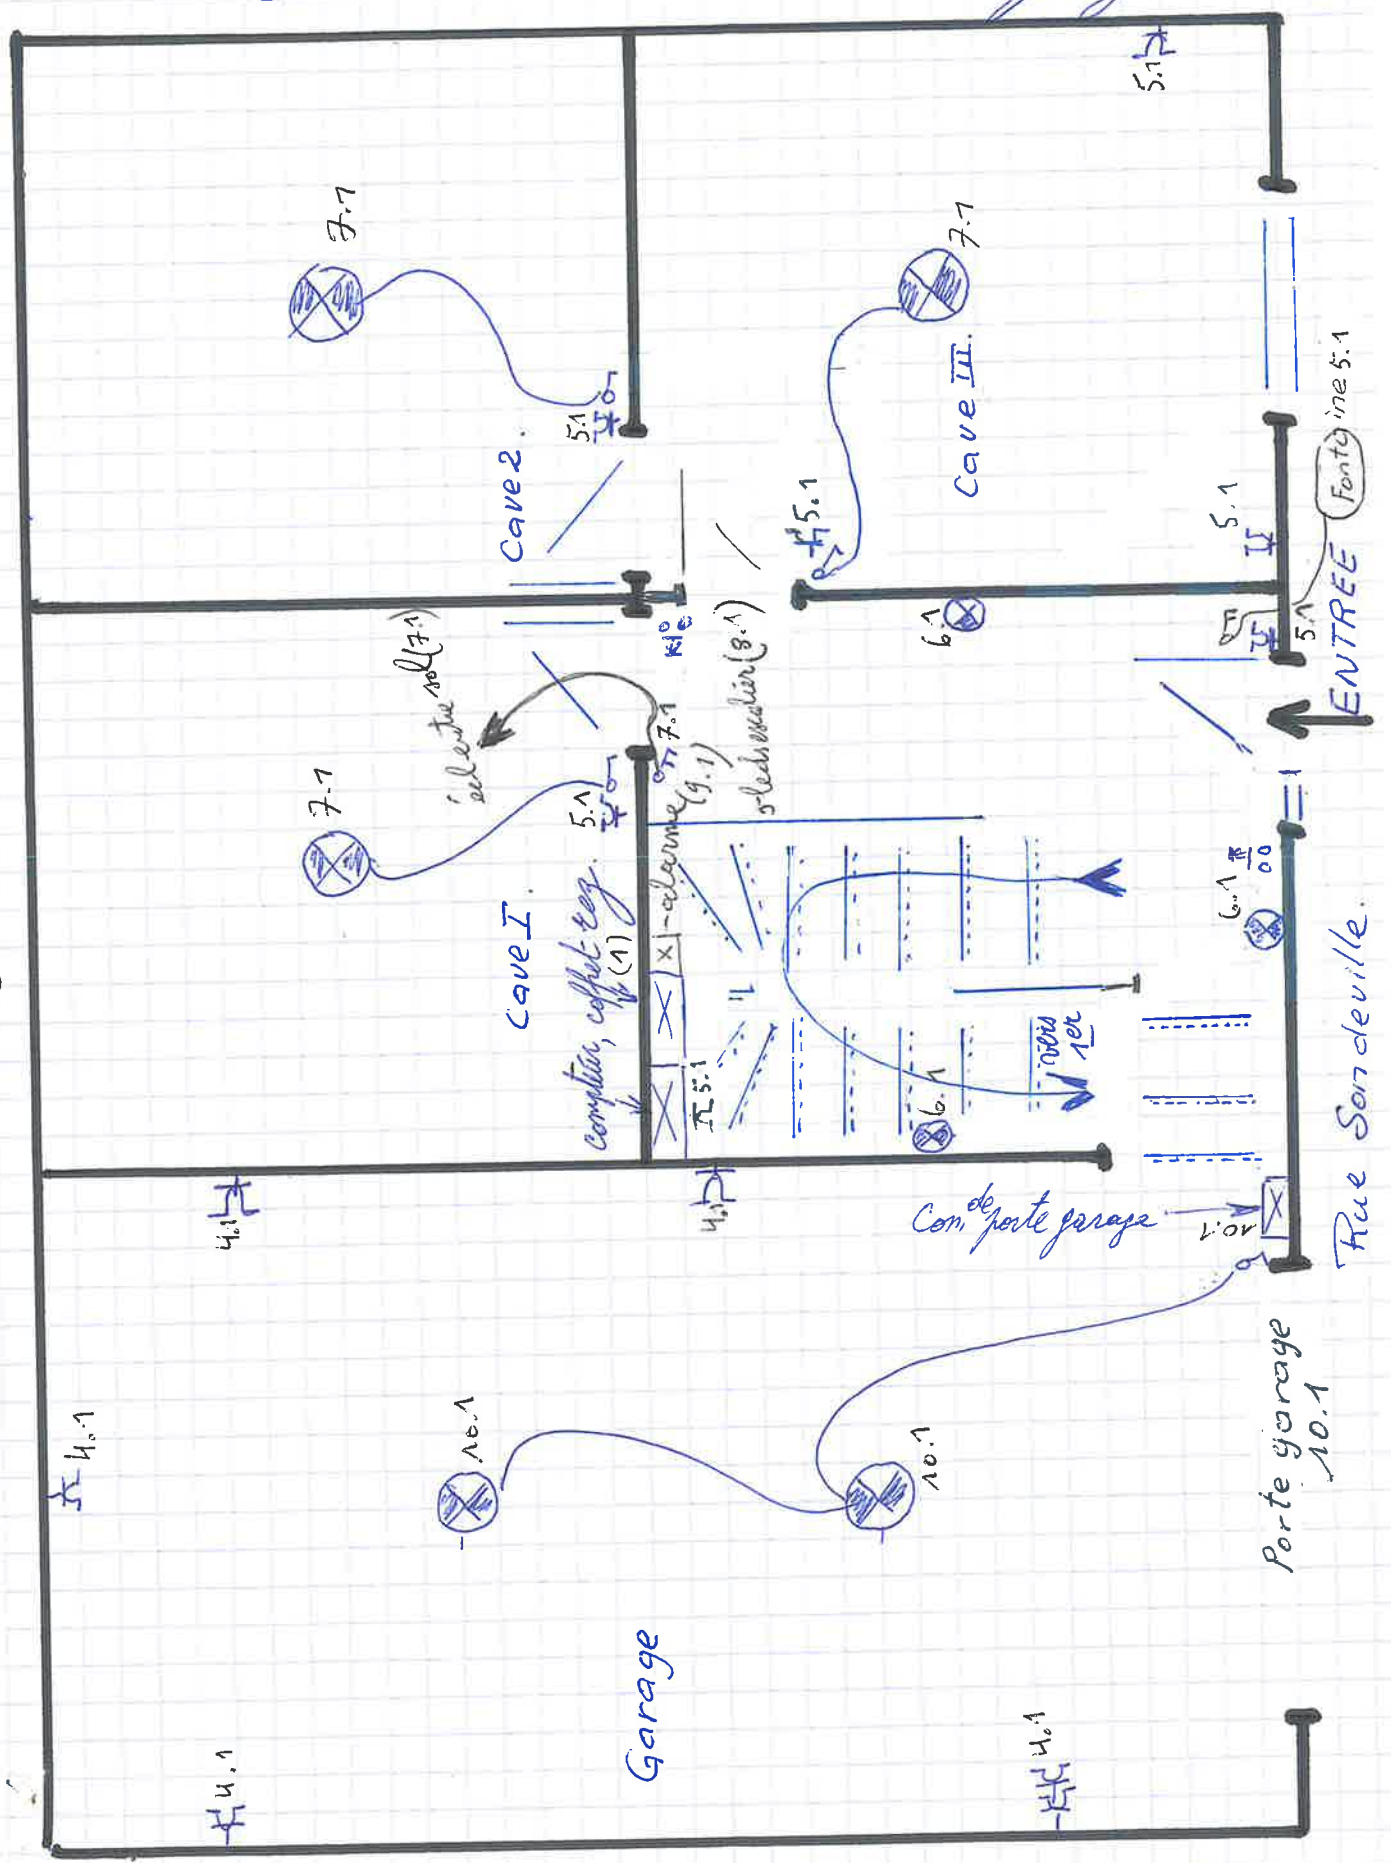


Perazzelli Fernando  
rue Sonsterville 48 Oujette.

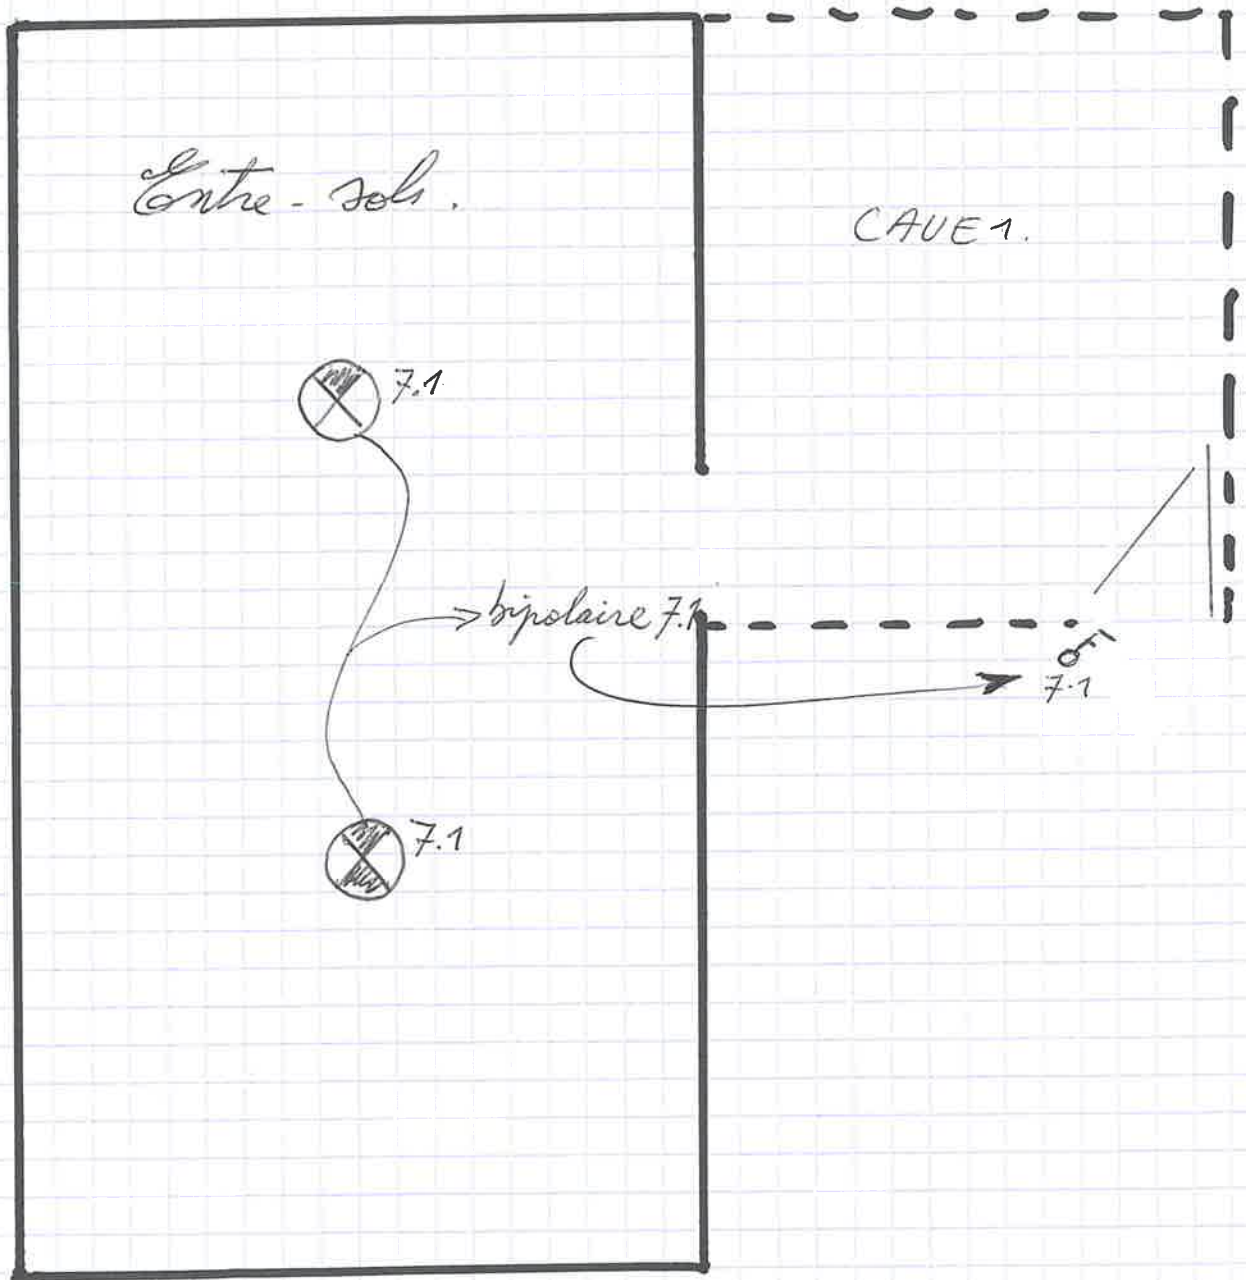

Alim about  
(diag 18.2)

N° Perazzelli Fernando  
Rue Sonerville 48 Dupuy

6

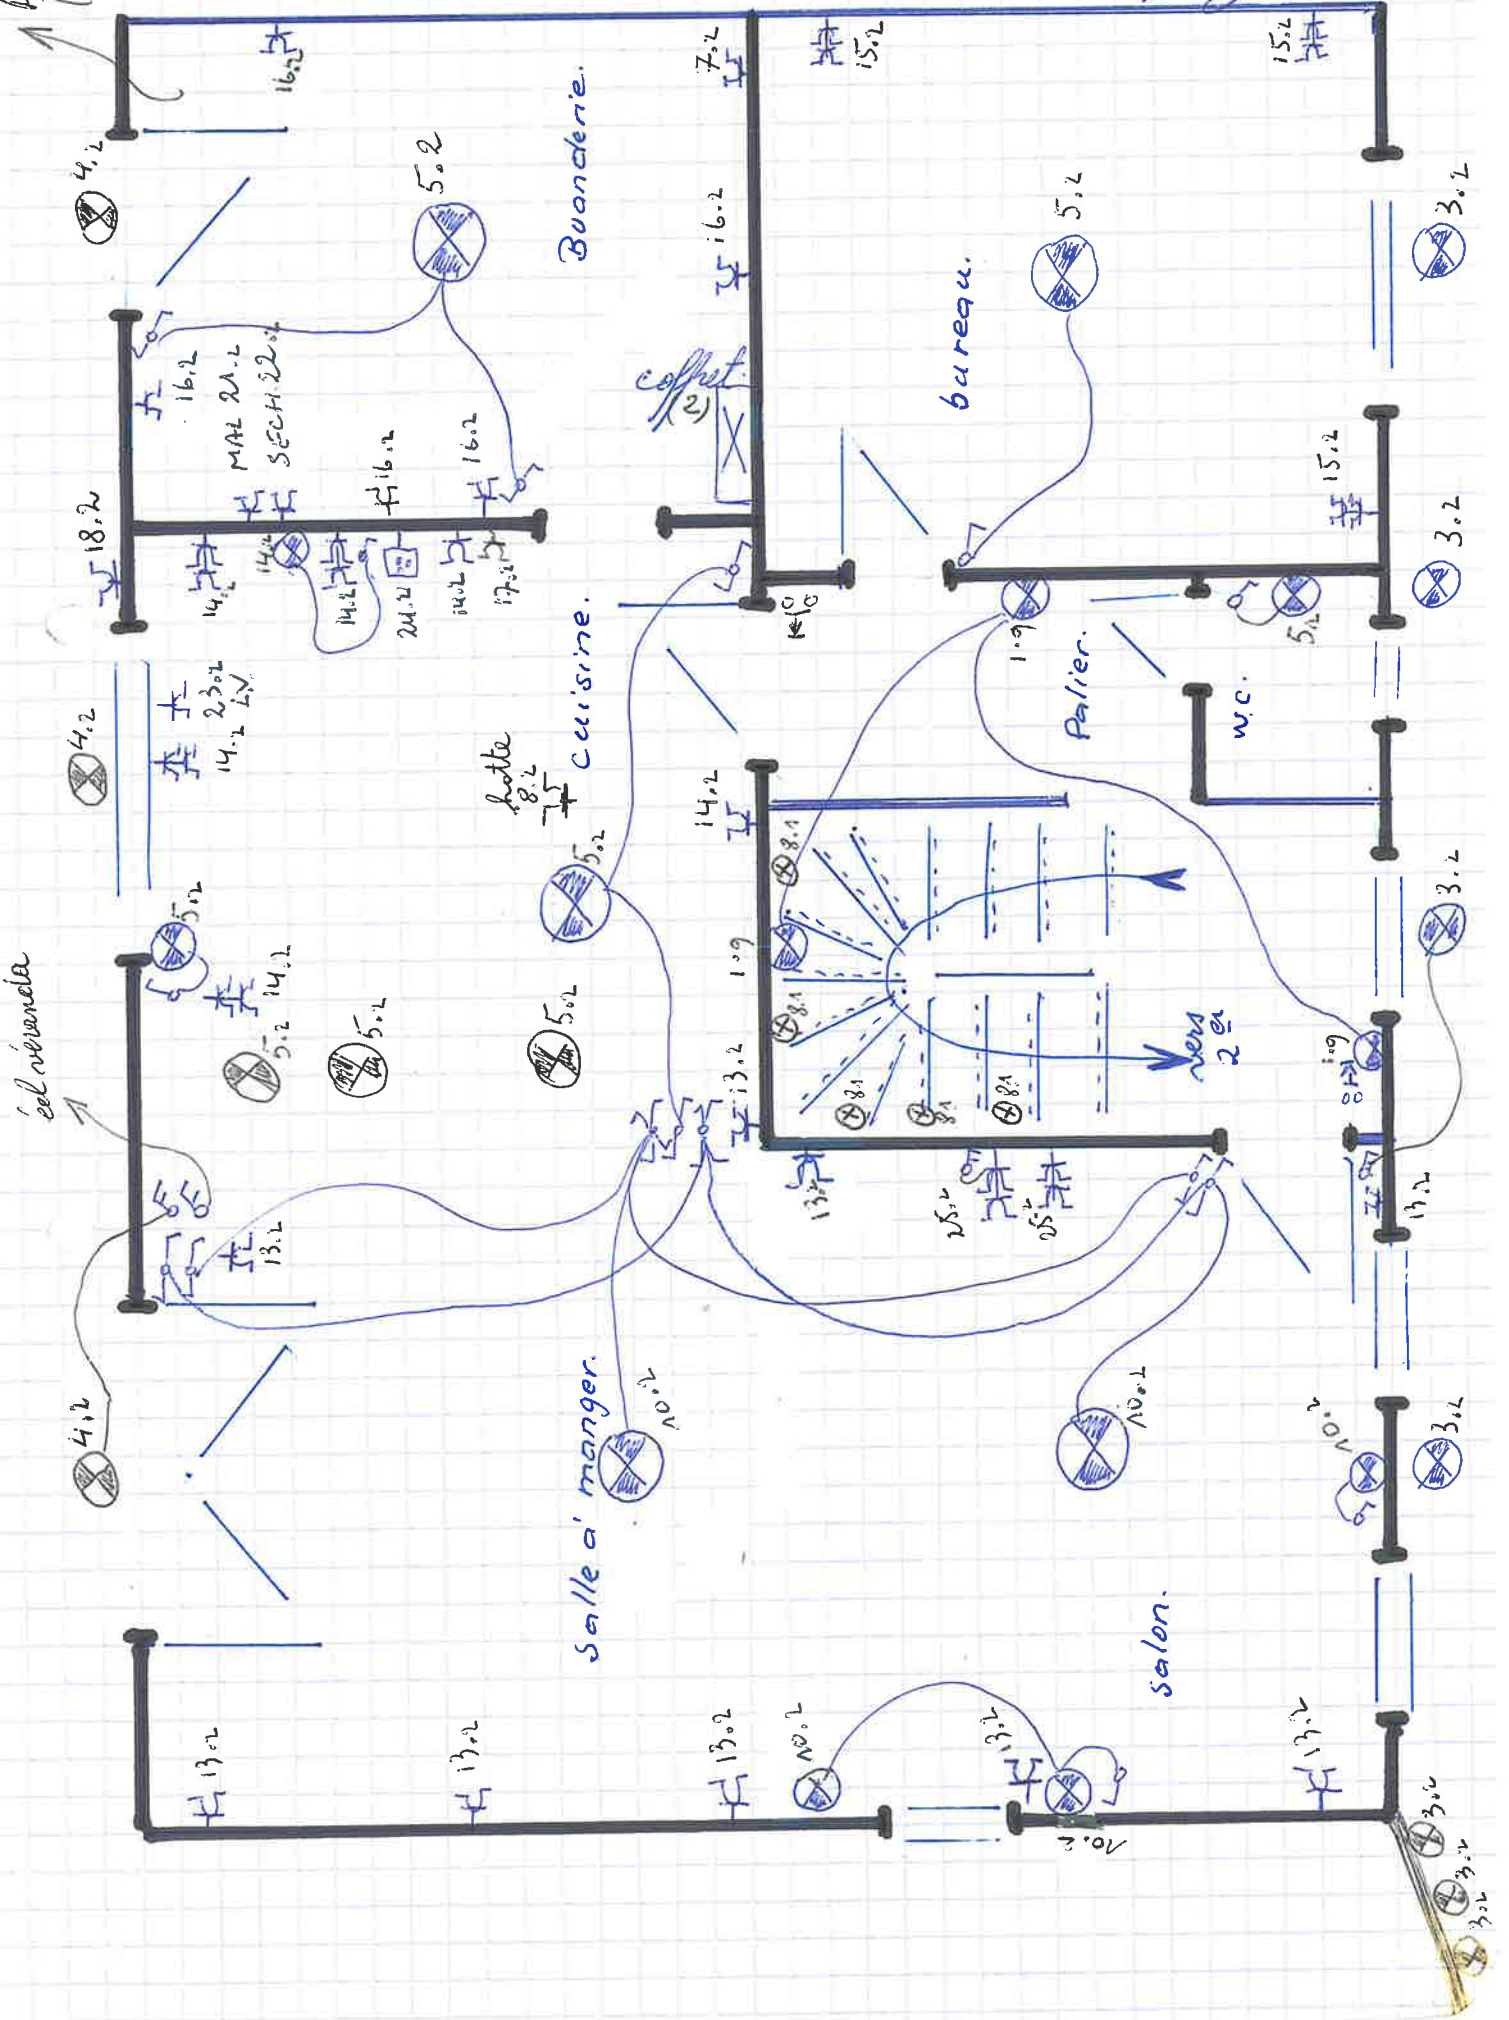

7

16: Ferazzelli Fernando. Rue Soudville 48 Dupuy

