


# Lotissement de CIPILET (DVP12182) (Lot n°1)

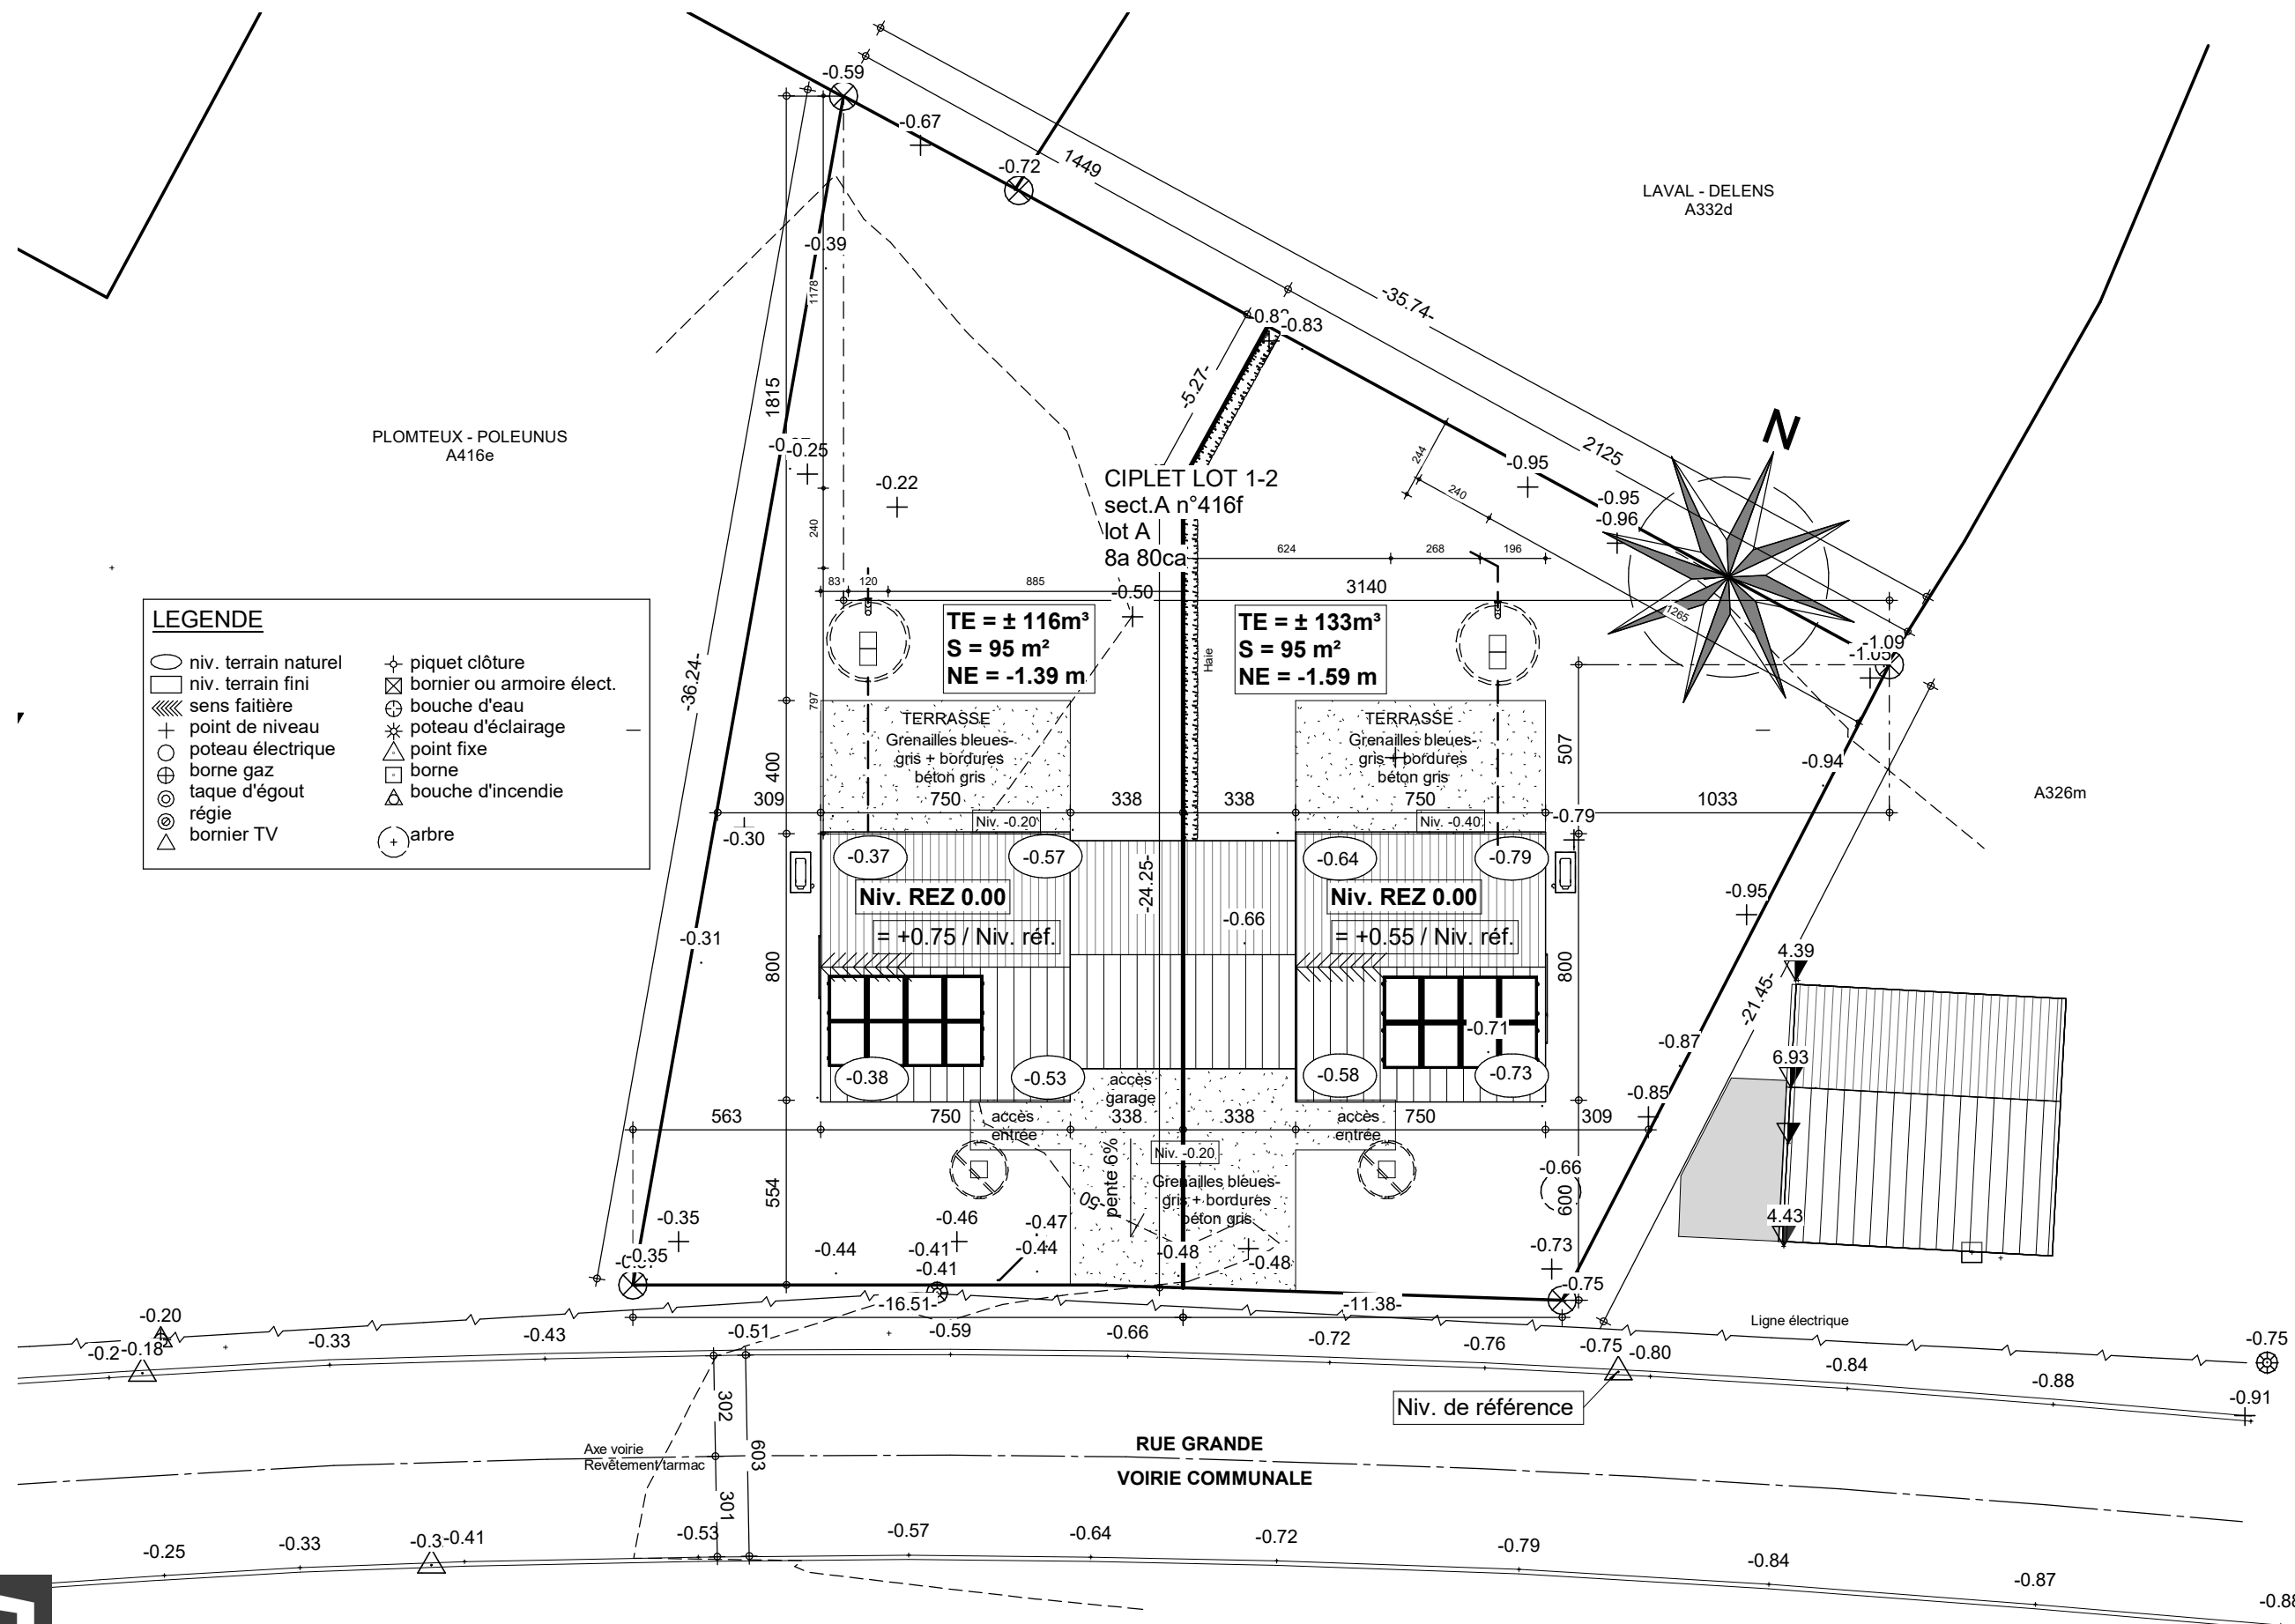

**LEGENDE**

○ niv. terrain naturel	⊕ piquet clôture
□ niv. terrain fini	⊗ bornier ou armoire élect.
▨ sens faitière	⊕ bouche d'eau
+ point de niveau	⊗ poteau d'éclairage
○ poteau électrique	△ point fixe
⊕ borne gaz	□ borne
⊕ taque d'égout	⊕ bouche d'incendie
⊕ régie	⊕ arbre
⊕ bornier TV	




## IMPLANTATION


AP COM-LOTISSEMENT CIPILET 43631/DERO/SCLO			
Date :	05/02/2025	Echelle :	1/200

Le présent projet reste la propriété de la S.A. THOMAS & PIRON. Il est protégé par la législation en matière de création et ne peut en aucun cas faire l'objet d'une copie même partielle sans l'autorisation de l'auteur.


# Lotissement de CIPILET (DVP12182) (Lot n°1)

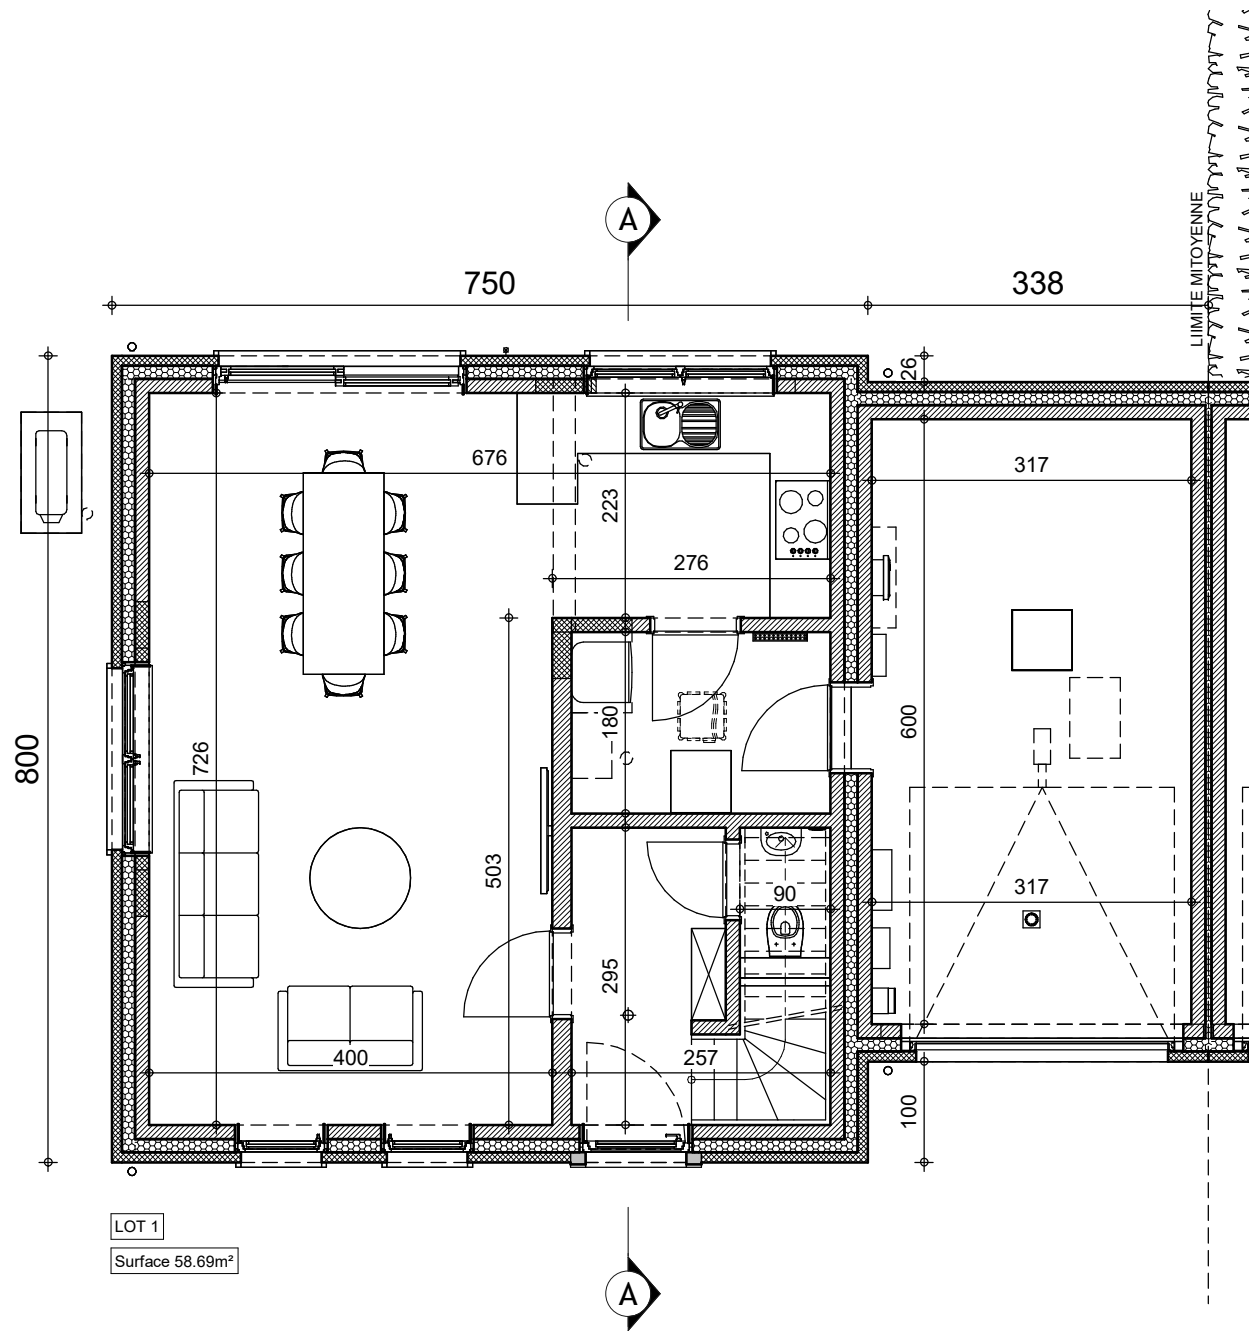

## REZ-DE-CHAUSSEE


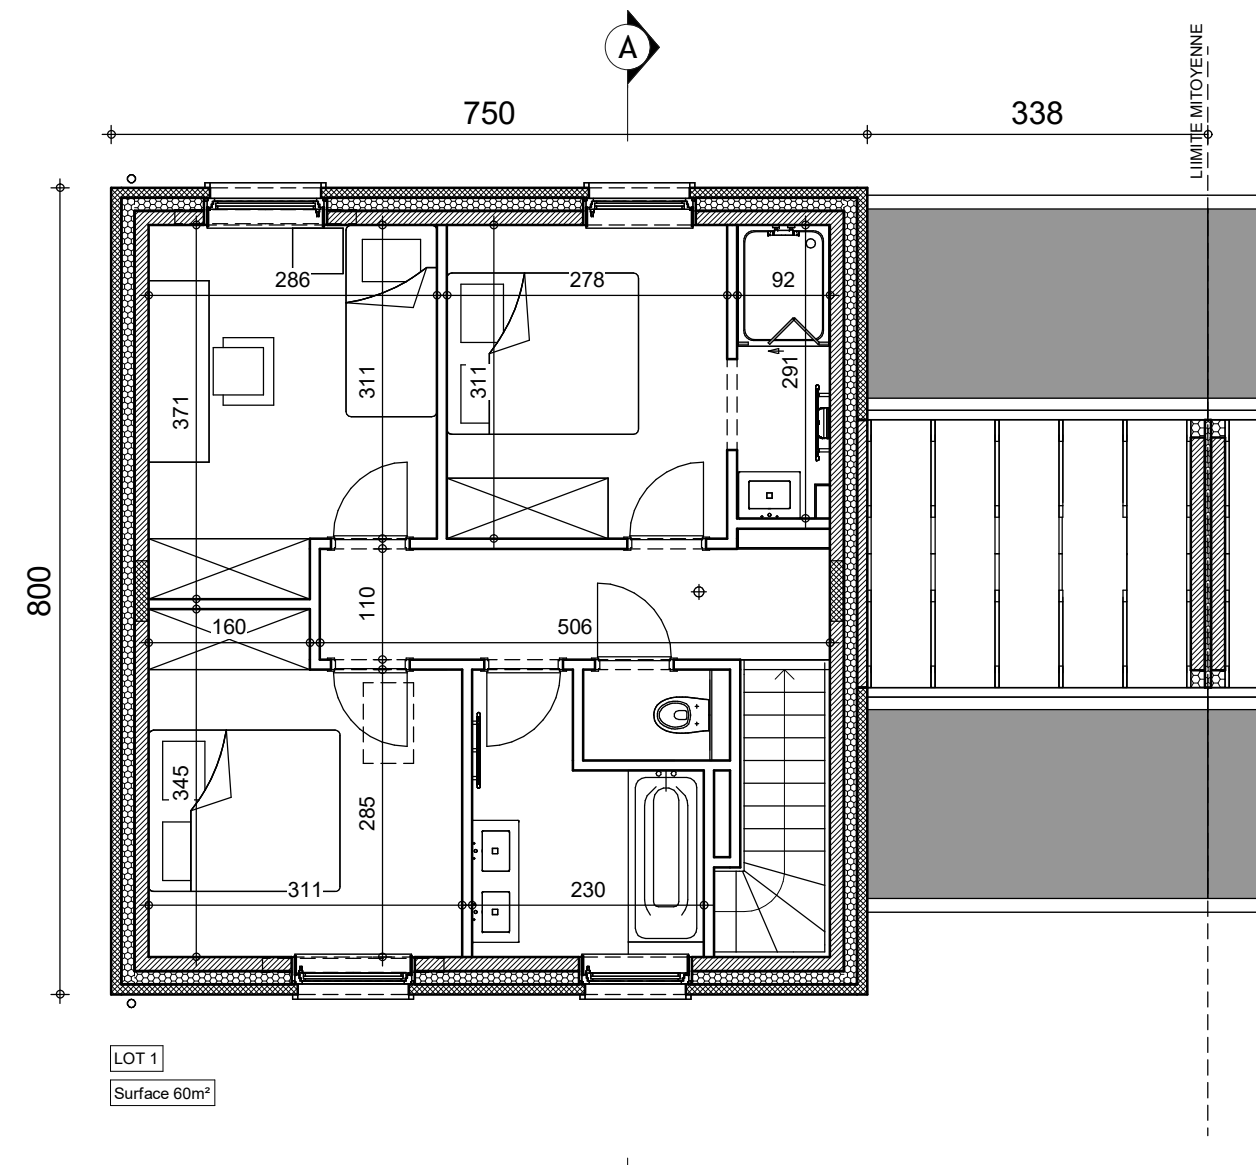


## ETAGE

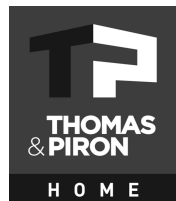


AP COM-LOTISSEMENT CIPILET 43631/DERO/SCLO			
Date :	05/02/2025	Echelle :	1/75

# Lotissement de CIPILET (DVP12182) (Lot n°1)

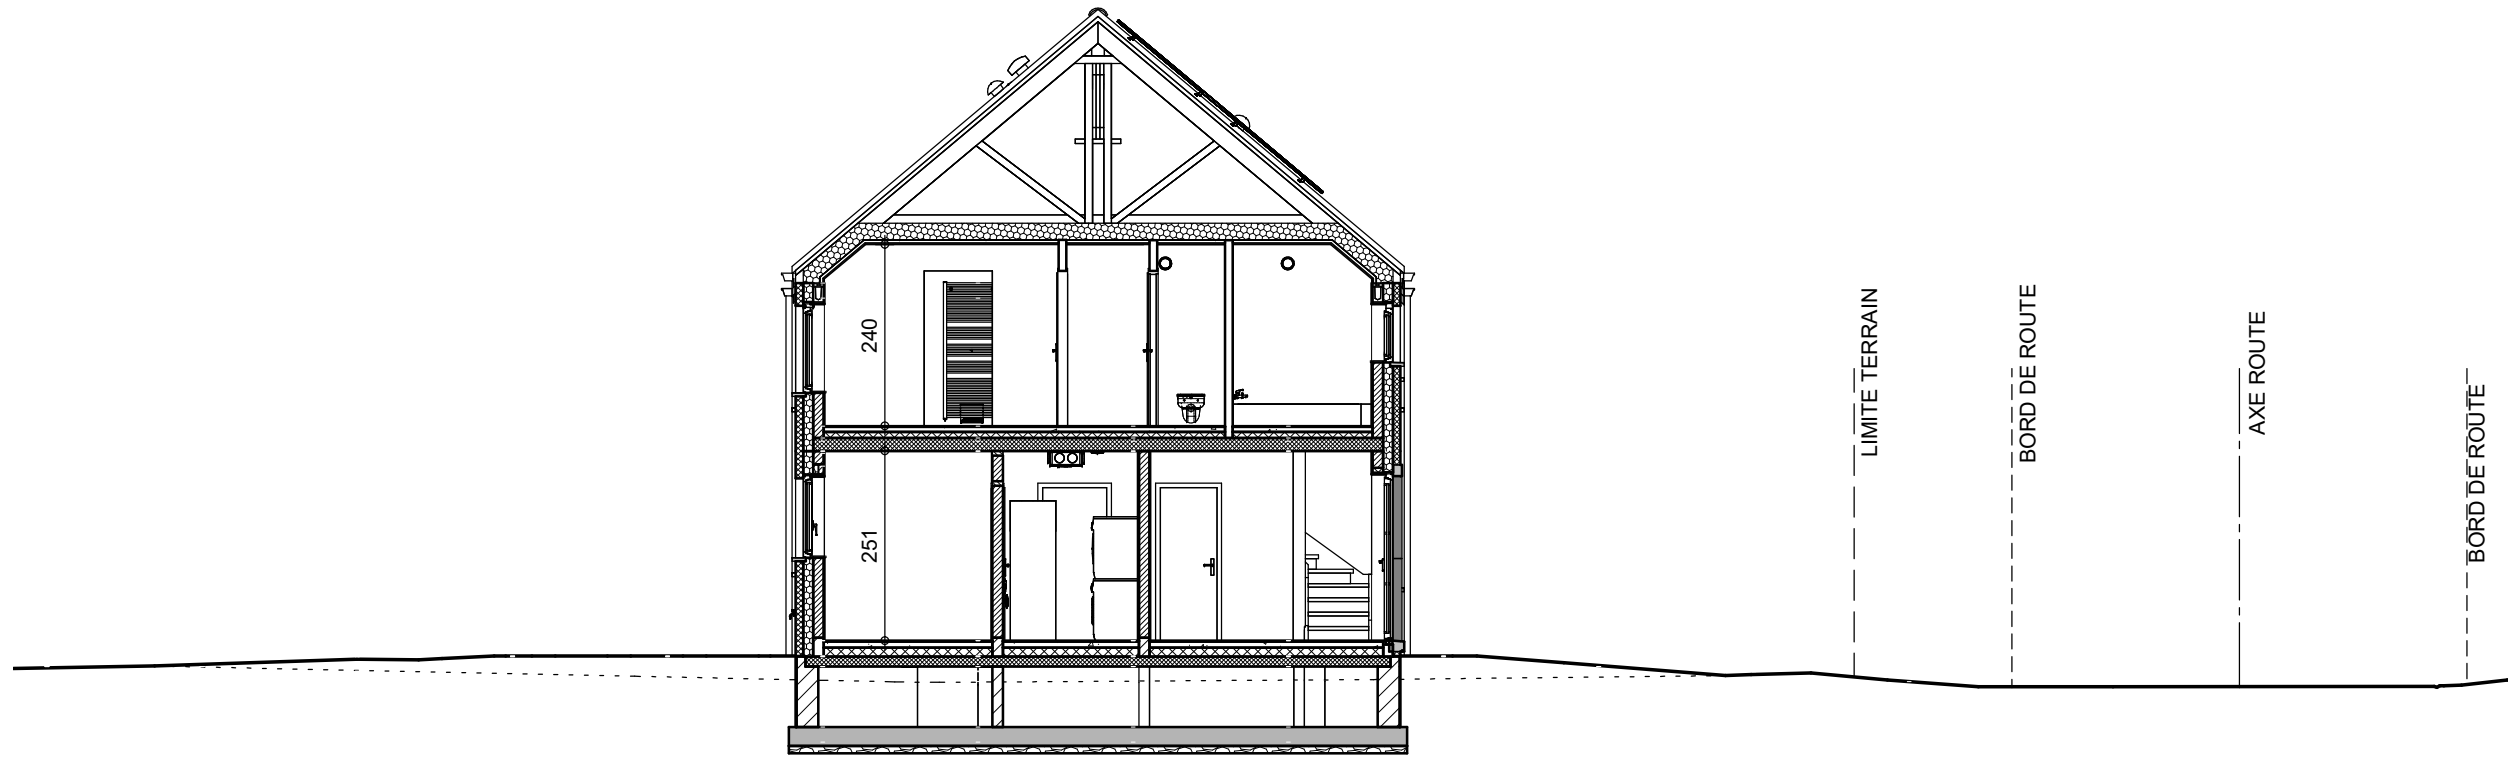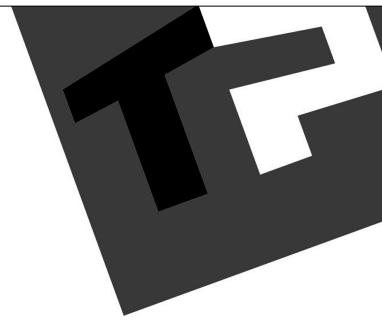


COUPE AA

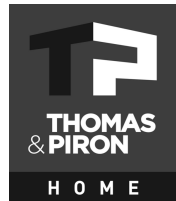


AP COM-LOTISSEMENT CIPILET 43631/DERO/SCLO			
Date :	05/02/2025	Echelle :	1/100

Le présent projet reste la propriété de la S.A. THOMAS & PIRON. Il est protégé par la législation en matière de création et ne peut en aucun cas faire l'objet d'une copie même partielle sans l'autorisation de l'auteur.


# Lotissement de CIPILET (DVP12182) (Lot n°1)

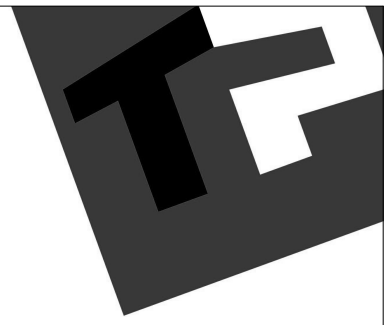

FACADE AVANT

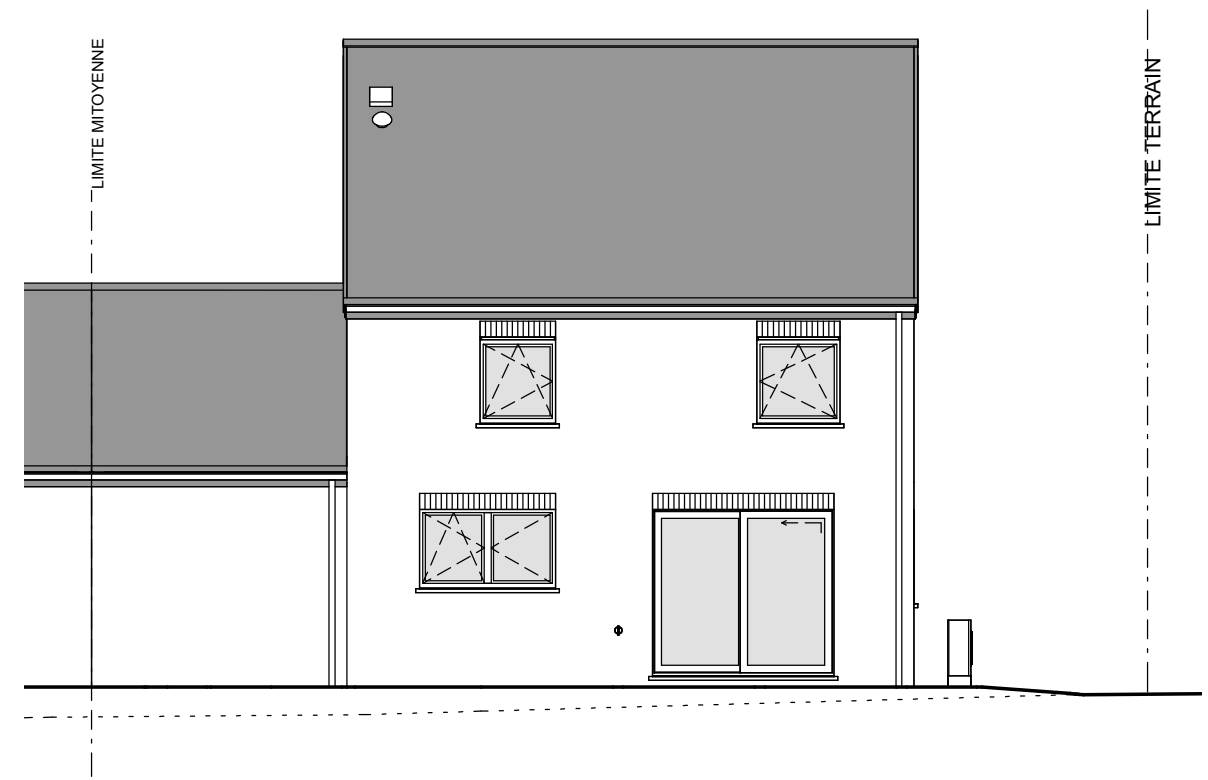



FACADE ARRIERE

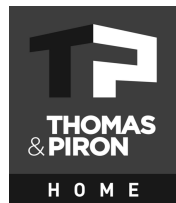


AP COM-LOTISSEMENT CIPILET 43631/DERO/SCLO			
Date :	05/02/2025	Echelle :	1/100

Le présent projet reste la propriété de la S.A. THOMAS & PIRON. Il est protégé par la législation en matière de création et ne peut en aucun cas faire l'objet d'une copie même partielle sans l'autorisation de l'auteur.

# Lotissement de CIPILET (DVP12182) (Lot n°1)

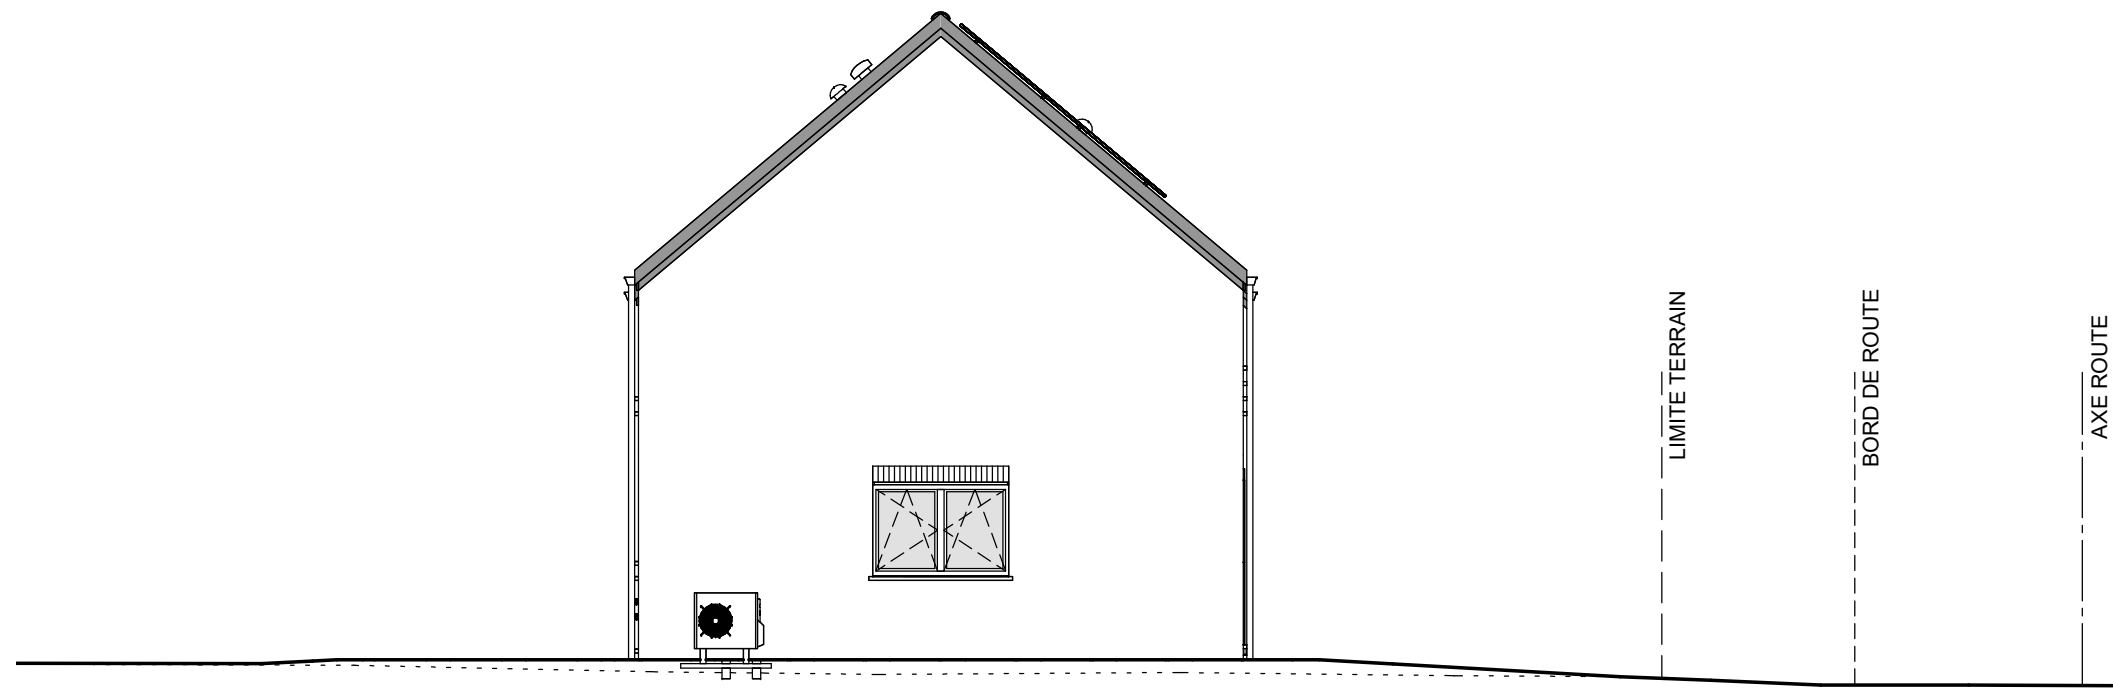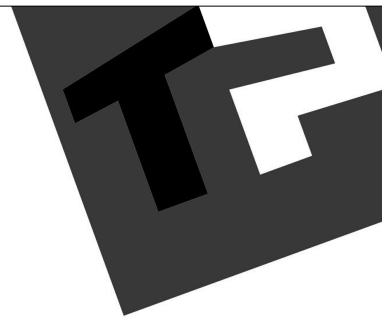

PIGNON GAUCHE

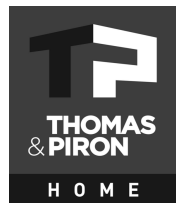

AP COM-LOTISSEMENT CIPILET 43631/DERO/SCLO			
Date :	05/02/2025	Echelle :	1/100

Le présent projet reste la propriété de la S.A. THOMAS & PIRON. Il est protégé par la législation en matière de création et ne peut en aucun cas faire l'objet d'une copie même partielle sans l'autorisation de l'auteur.