


5

PROPRIÉTÉS DE MONSIEUR HAYAT.
SITUÉES À SCHERBEEK.

Pour être joint à ma demande de ce jour.
Scherbeek, le 16 septembre 1890

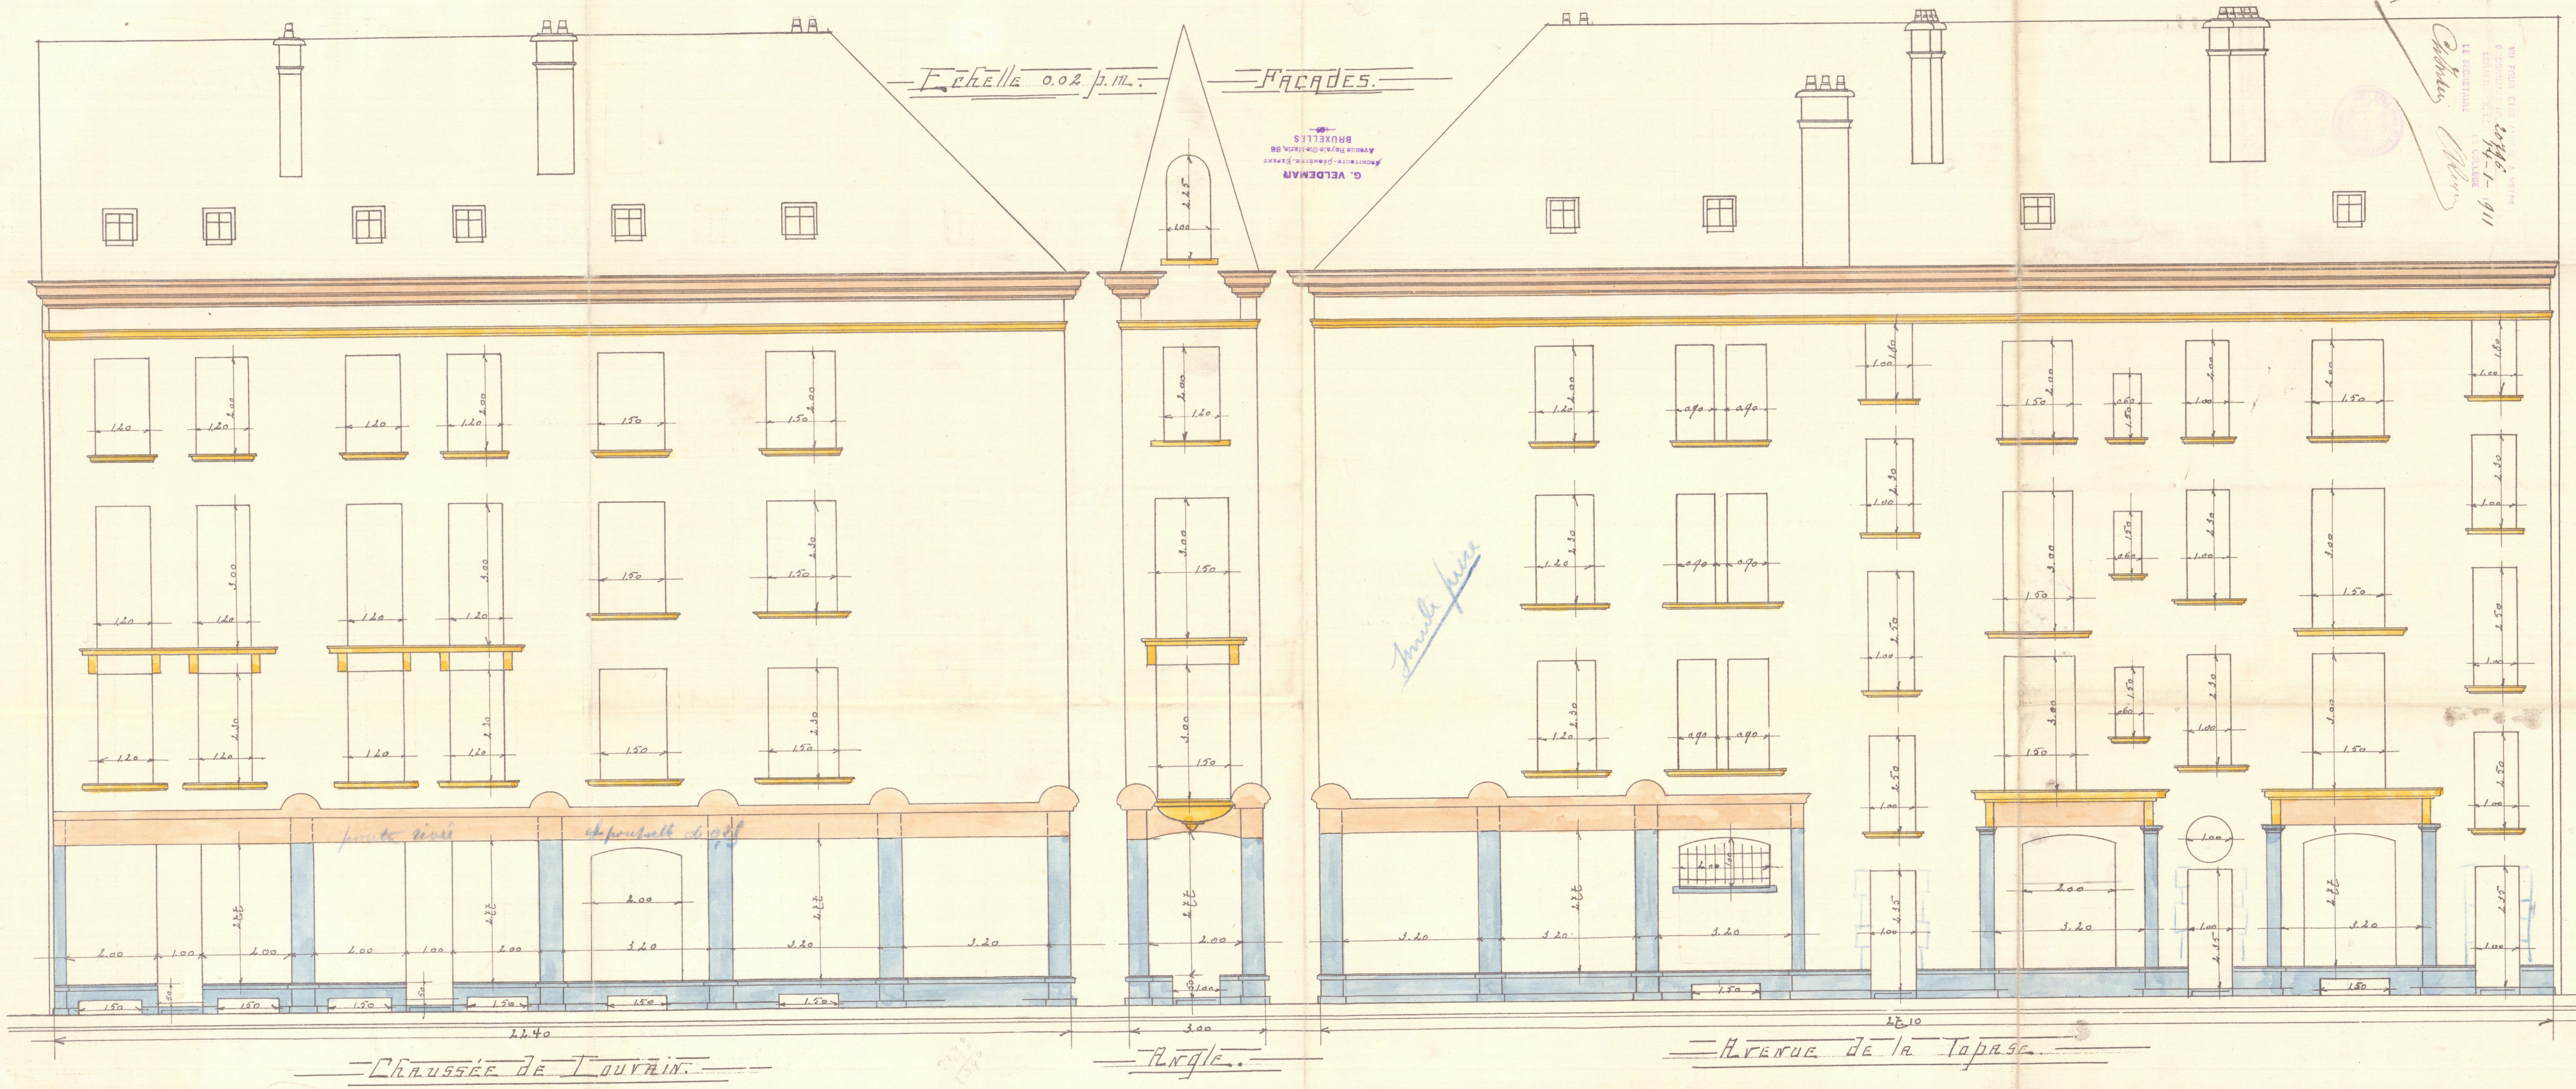

VIA POLA ETIENNE...
 G. VELDEMAR
 ARCHITECTE
 BRUXELLES
 Avenue Royale 64
 2094-1-911