

G. VELDEMAN  
ARCHITECTE-GEOMETRE EXPERT  
Avenue Royale-Saint-Marie, 88  
BRUXELLES

Pour être joint à ma demande de ce jour.

Schaerbeek, le 16 septembre 1910


Hennin

Colin

1910-1-911

Echelle de 0.02 p.m.

REZ-DE-CHAUSSEE

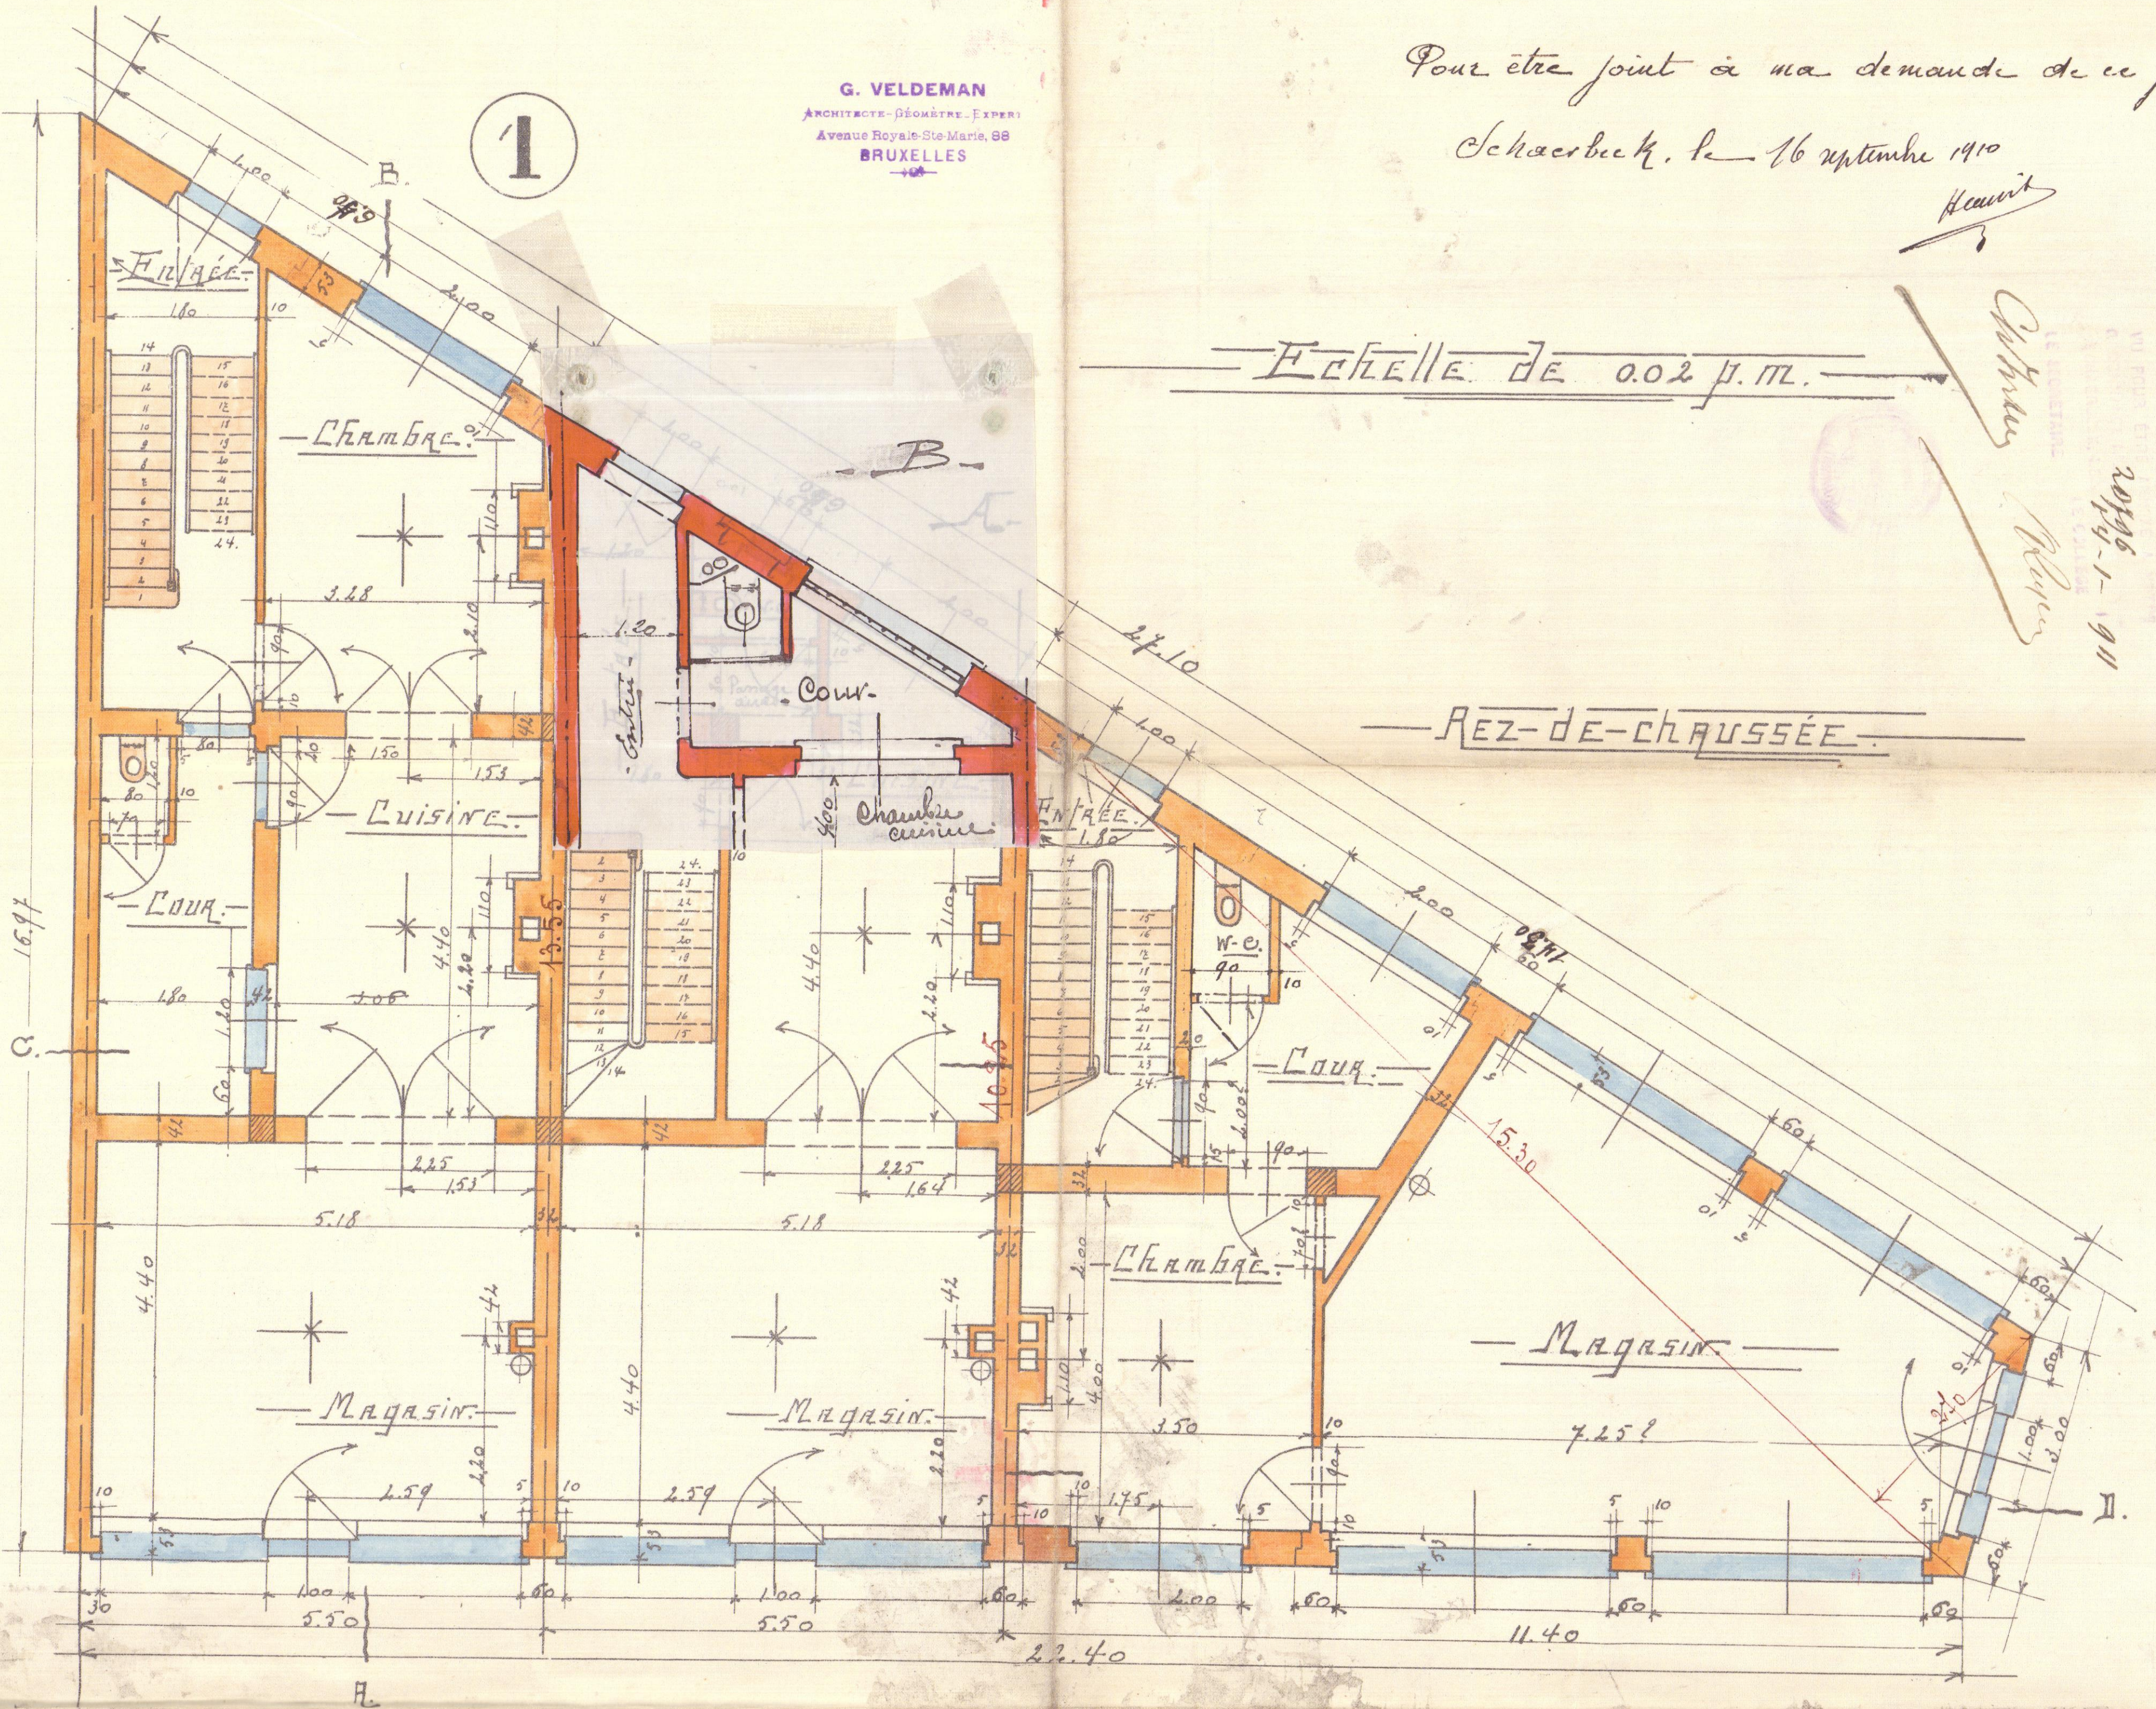

Propriétés de Monsieur Hayoit à Égizer

chaussée de Louvain et Avenue de la

Topase à Schaerbeek.

SOUTERRAINS

