


**Organisme agréé**  
 Certinerergie  
 Rue Haute Voie 59  
 4537 Verlainne  
 Tél.: 04 228 87 17  
 Fax: 04 259 57 88  
 e-mail: info@certinergie.be

**Adresse de l'installation électrique**  
 Dufert Guillaume  
 Gustave Rénier 13  
 4300 Waremmes

**Installateur**  
 Radoux Roger  
 Jean Lambert Defrene 116  
 4340 Awans  
 GSM: 0494/59 21 88  
 e-mail: radouxroger@hotmail.com  
 606.800.623

**p. 1/8**  
**Schéma unifilaire**  
 2 x 230V ~ 50Hz

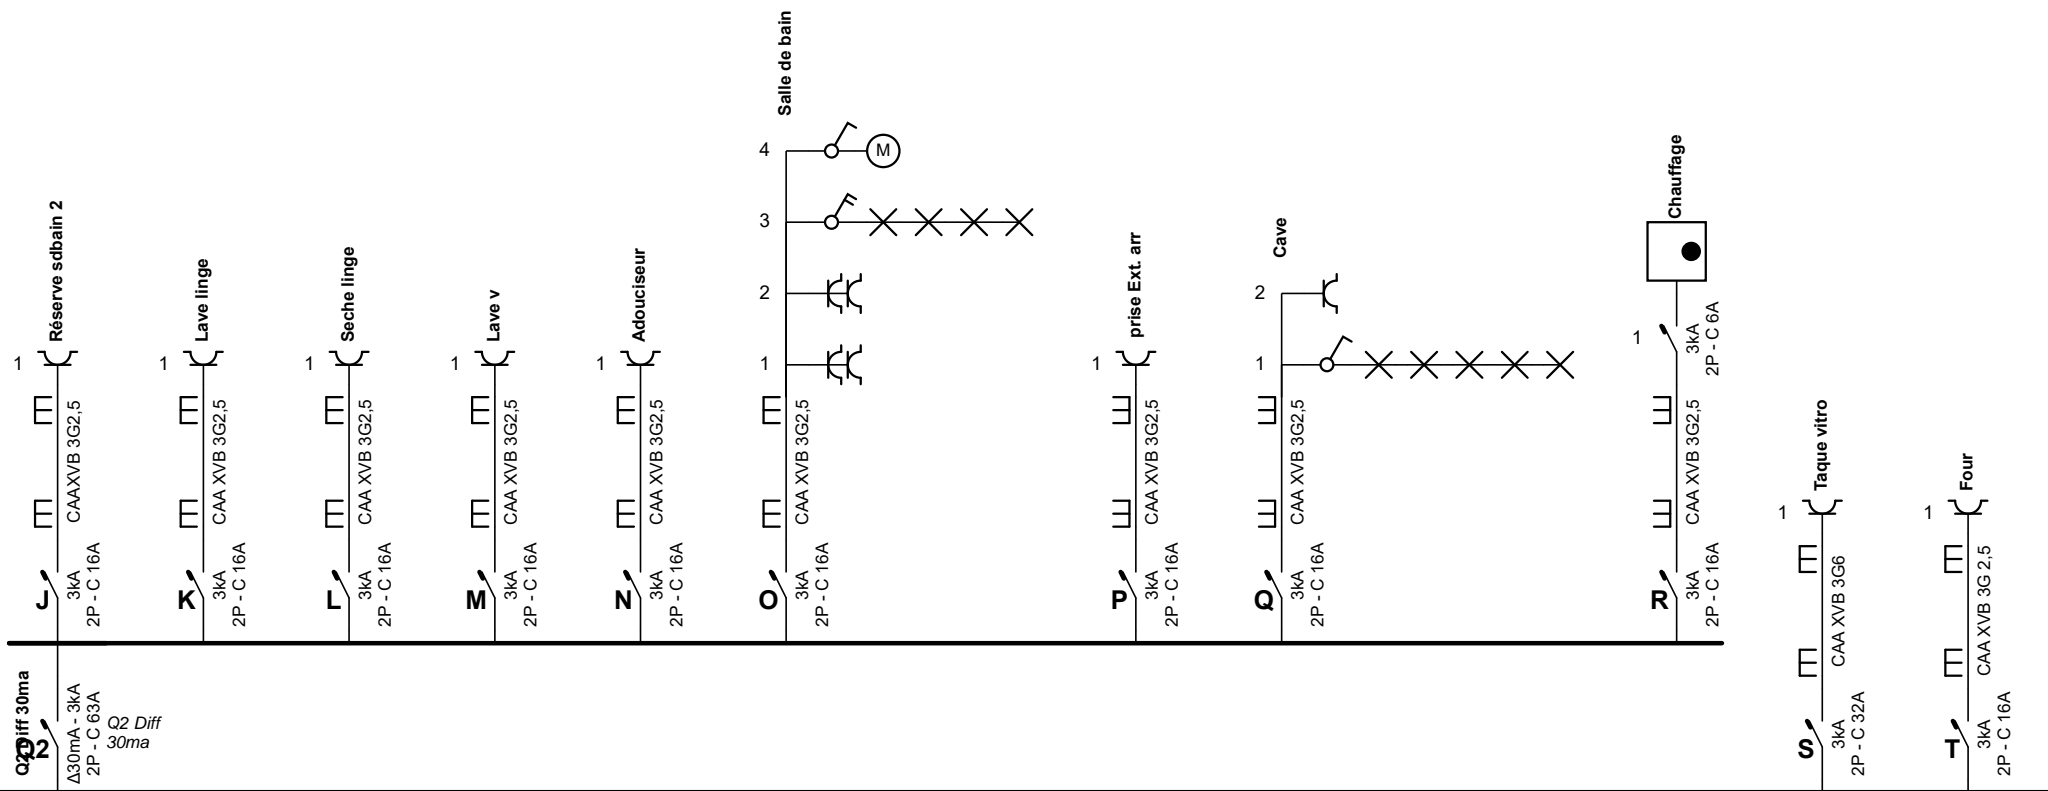

**Organisme agréé**

Certinergie  
 Rue Haute Voie 59  
 4537 Verlainne  
 Tél.: 04 228 87 17  
 Fax: 04 259 57 88  
 e-mail: info@certinergie.be

**Adresse de l'installation électrique**


Dufert Guillaume  
 Gustave Rénier 13  
 4300 Waremmes

**Installateur**

Radoux Roger  
 Jean Lambert Defrene 116  
 4340 Awans  
 GSM: 0494/59 21 88  
 e-mail: radouxroger@hotmail.com  
 606.800.623

**p. 2/8**  
**Schéma unifilaire**

2 x 230V ~ 50Hz

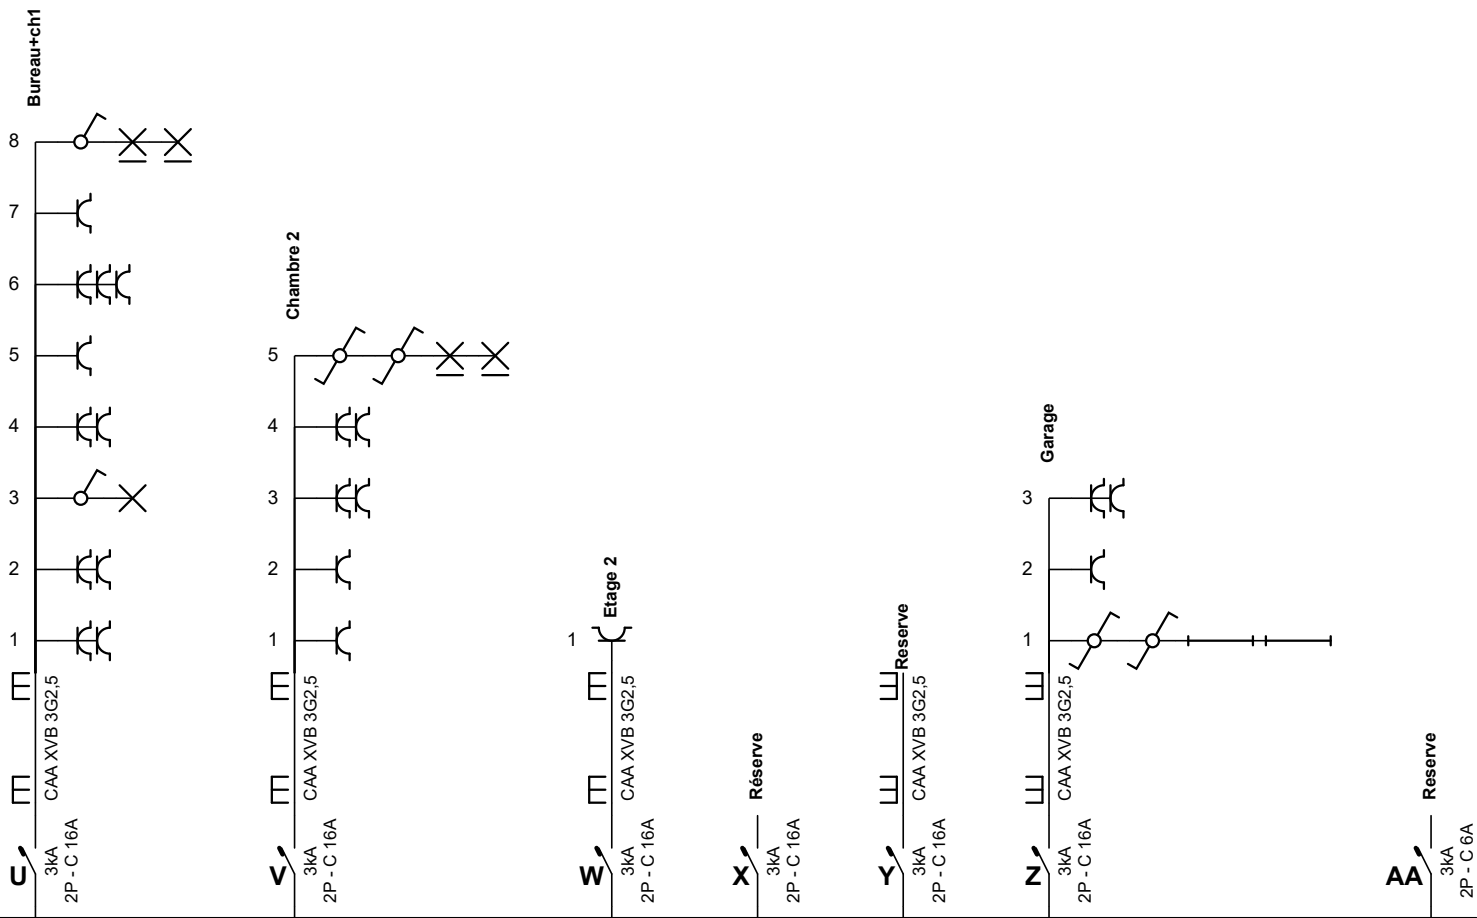

**Organisme agréé**


Certinergie  
Rue Haute Voie 59  
4537 Verlaine  
Tél.: 04 228 87 17  
Fax: 04 259 57 88  
e-mail: info@certinergie.be

**Adresse de l'installation électrique**

Dufert Guillaume  
Gustave Rénier 13  
4300 Waremmé

**Installateur**

Radoux Roger  
Jean Lambert Defrene 116  
4340 Awans  
GSM: 0494/59 21 88  
e-mail: radouxroger@hotmail.com  
606.800.623

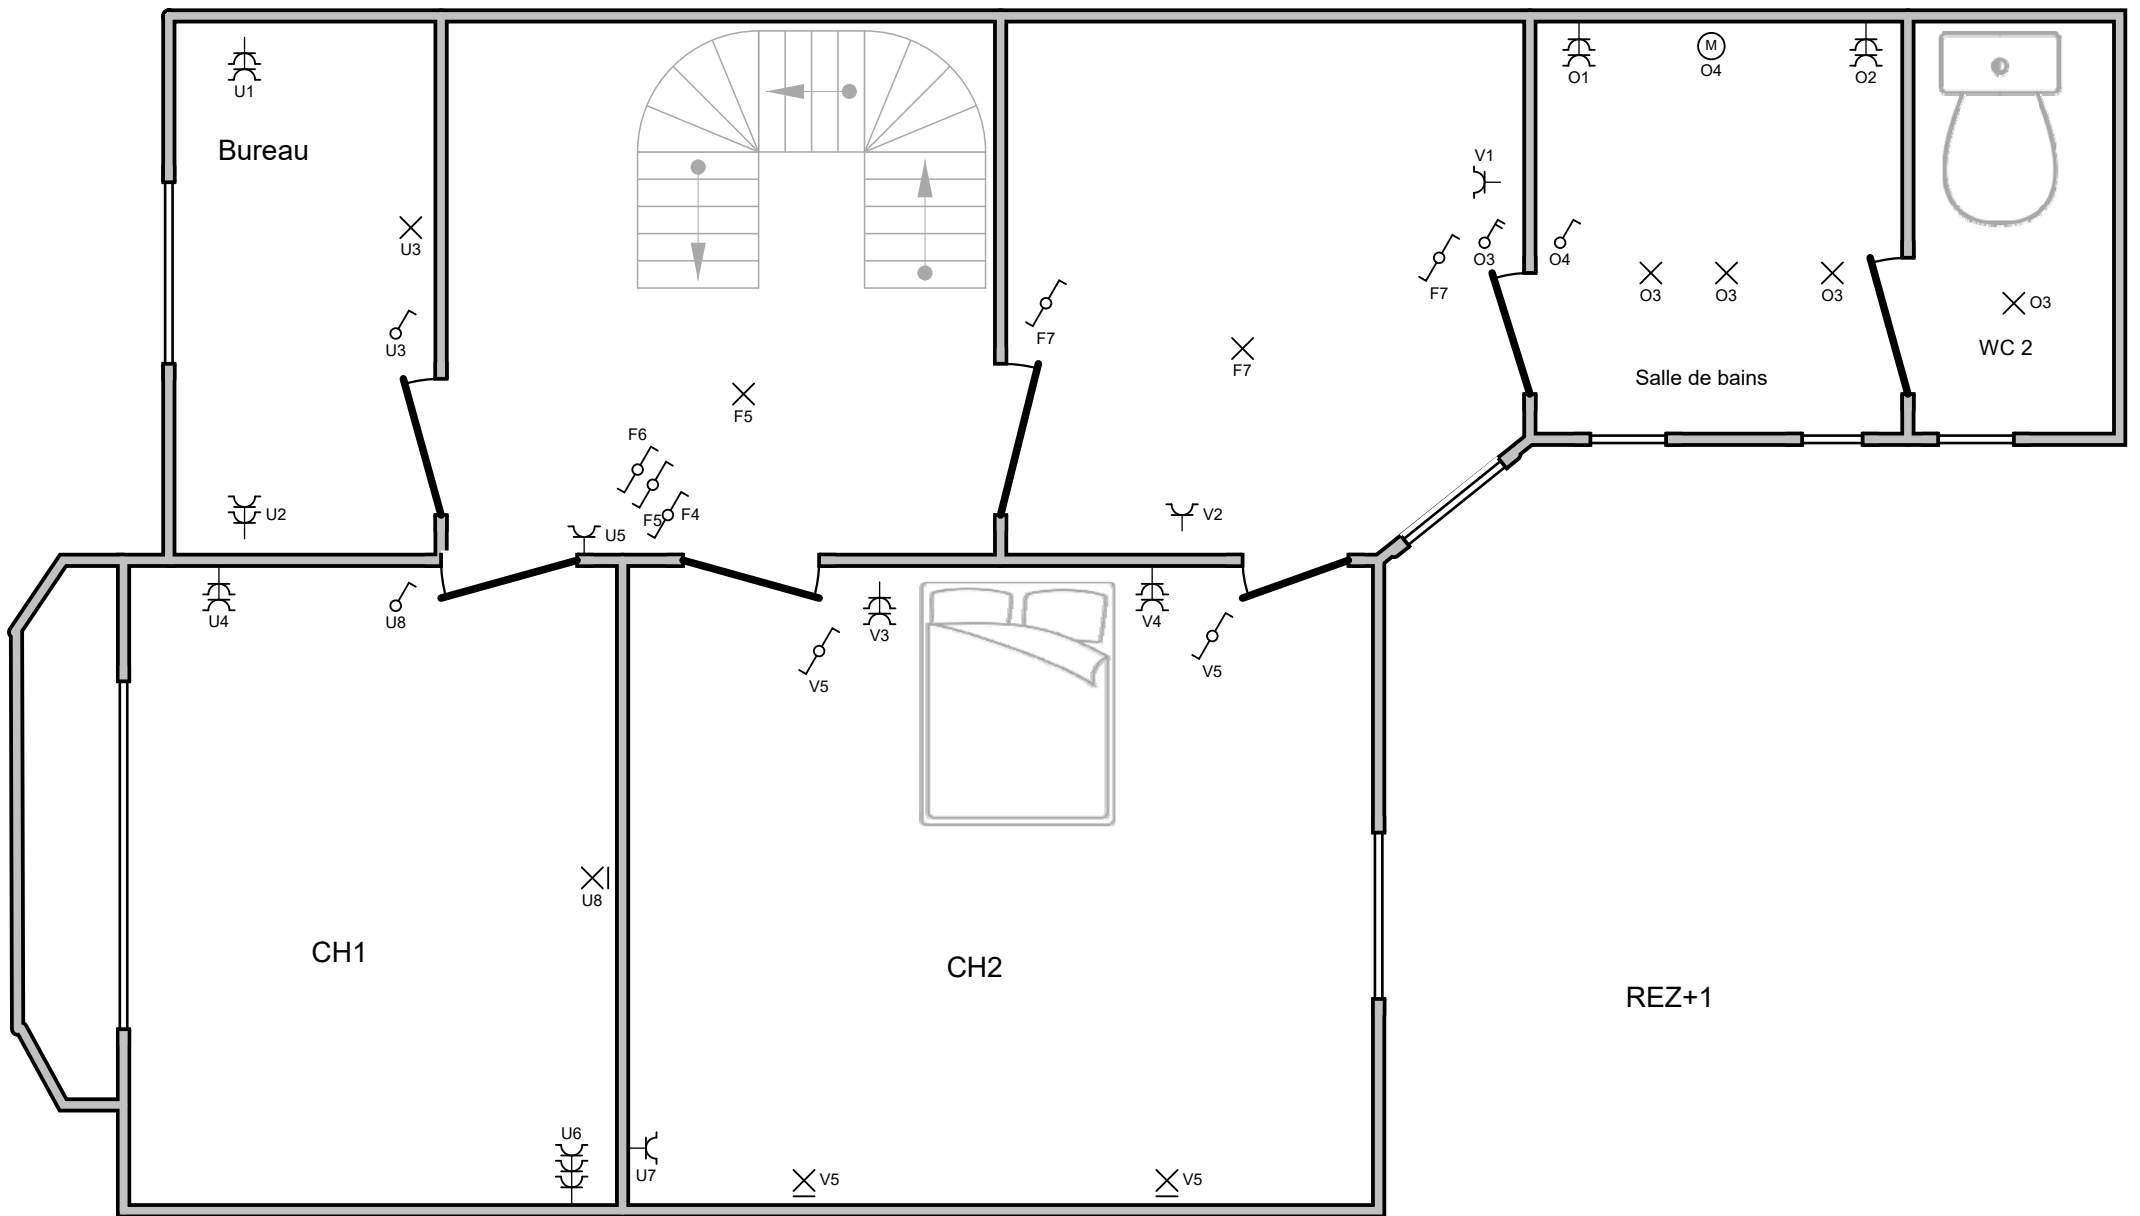


**Organisme agréé**  
 Certinerie  
 Rue Haute Voie 59  
 4537 Verlainne  
 Tél.: 04 228 87 17  
 Fax: 04 259 57 88  
 e-mail: info@certinerie.be

**Adresse de l'installation électrique**  
 Dufert Guillaume  
 Gustave Rénier 13  
 4300 Waremmé

**Installateur**  
 Radoux Roger  
 Jean Lambert Defrene 116  
 4340 Awans  
 GSM: 0494/59 21 88  
 e-mail: radouxroger@hotmail.com  
 606.800.623

**p. 4/8**  
**Schéma de position**

2 x 230V ~ 50Hz

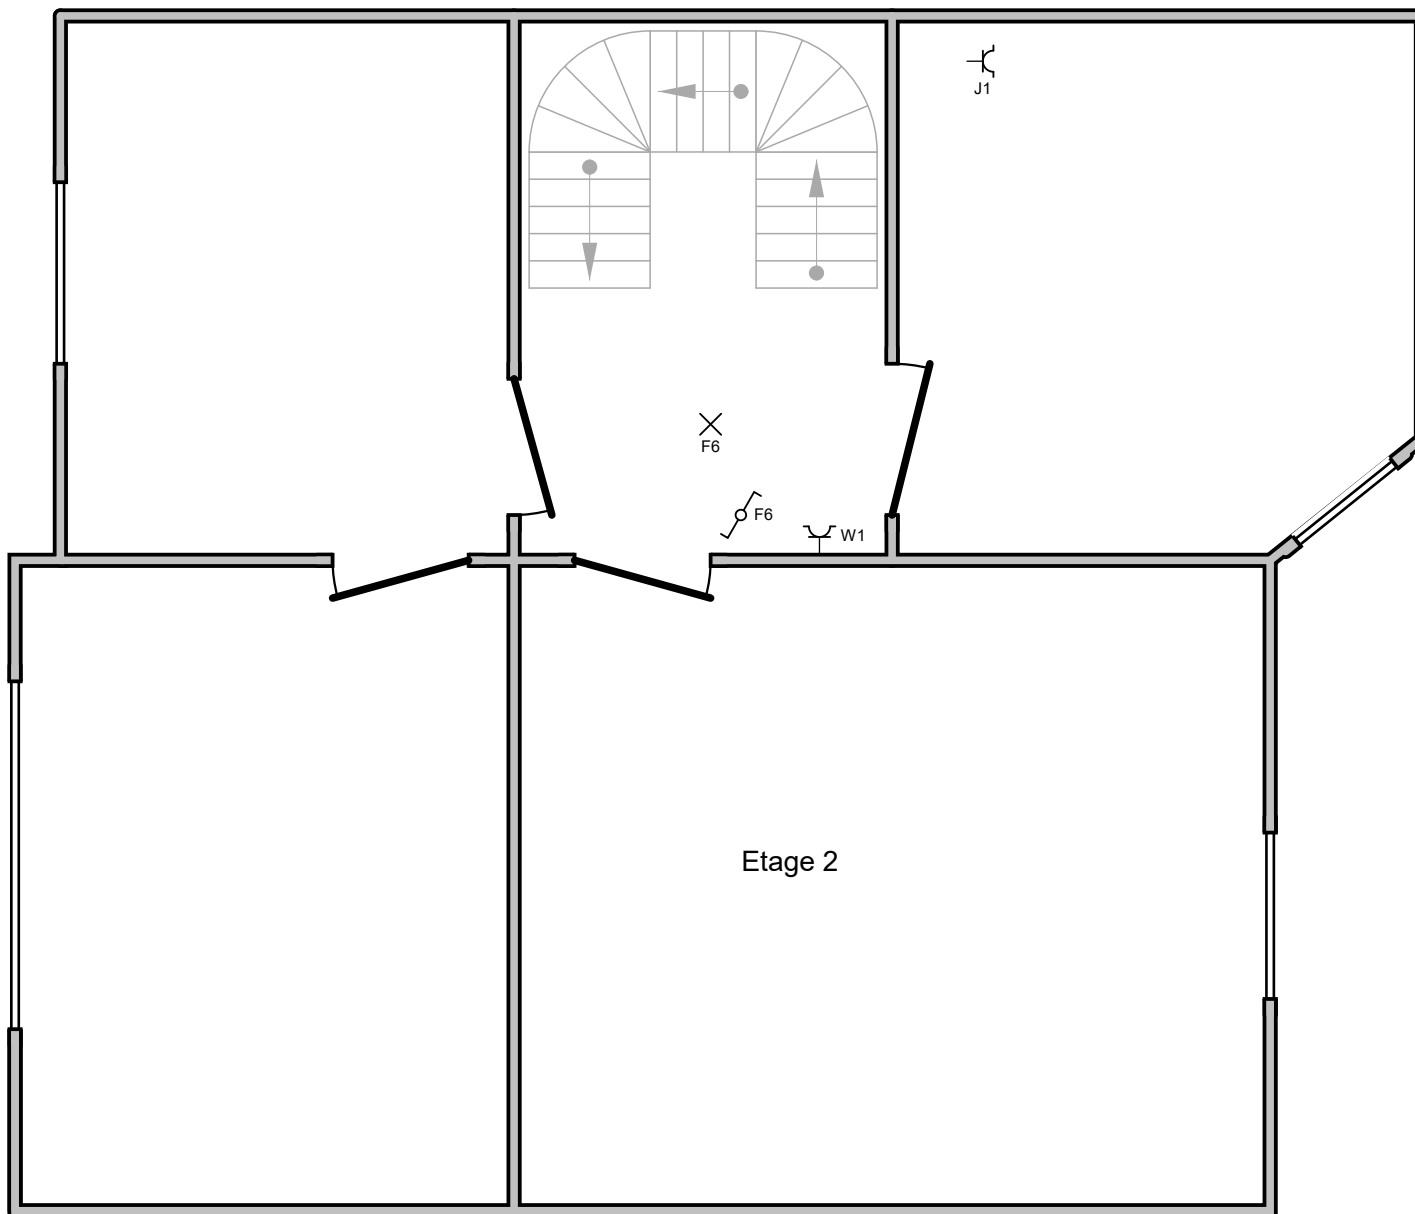


**Organisme agréé**  
 Certinergie  
 Rue Haute Voie 59  
 4537 Verlaine  
 Tél.: 04 228 87 17  
 Fax: 04 259 57 88  
 e-mail: info@certinergie.be

**Adresse de l'installation électrique**  
 Dufert Guillaume  
 Gustave Rénier 13  
 4300 Waremme

**Installateur**  
 Radoux Roger  
 Jean Lambert Defrene 116  
 4340 Awans  
 GSM: 0494/59 21 88  
 e-mail: radouxroger@hotmail.com  
 606.800.623

**p. 5/8**  
**Schéma de position**  
 2 x 230V ~ 50Hz

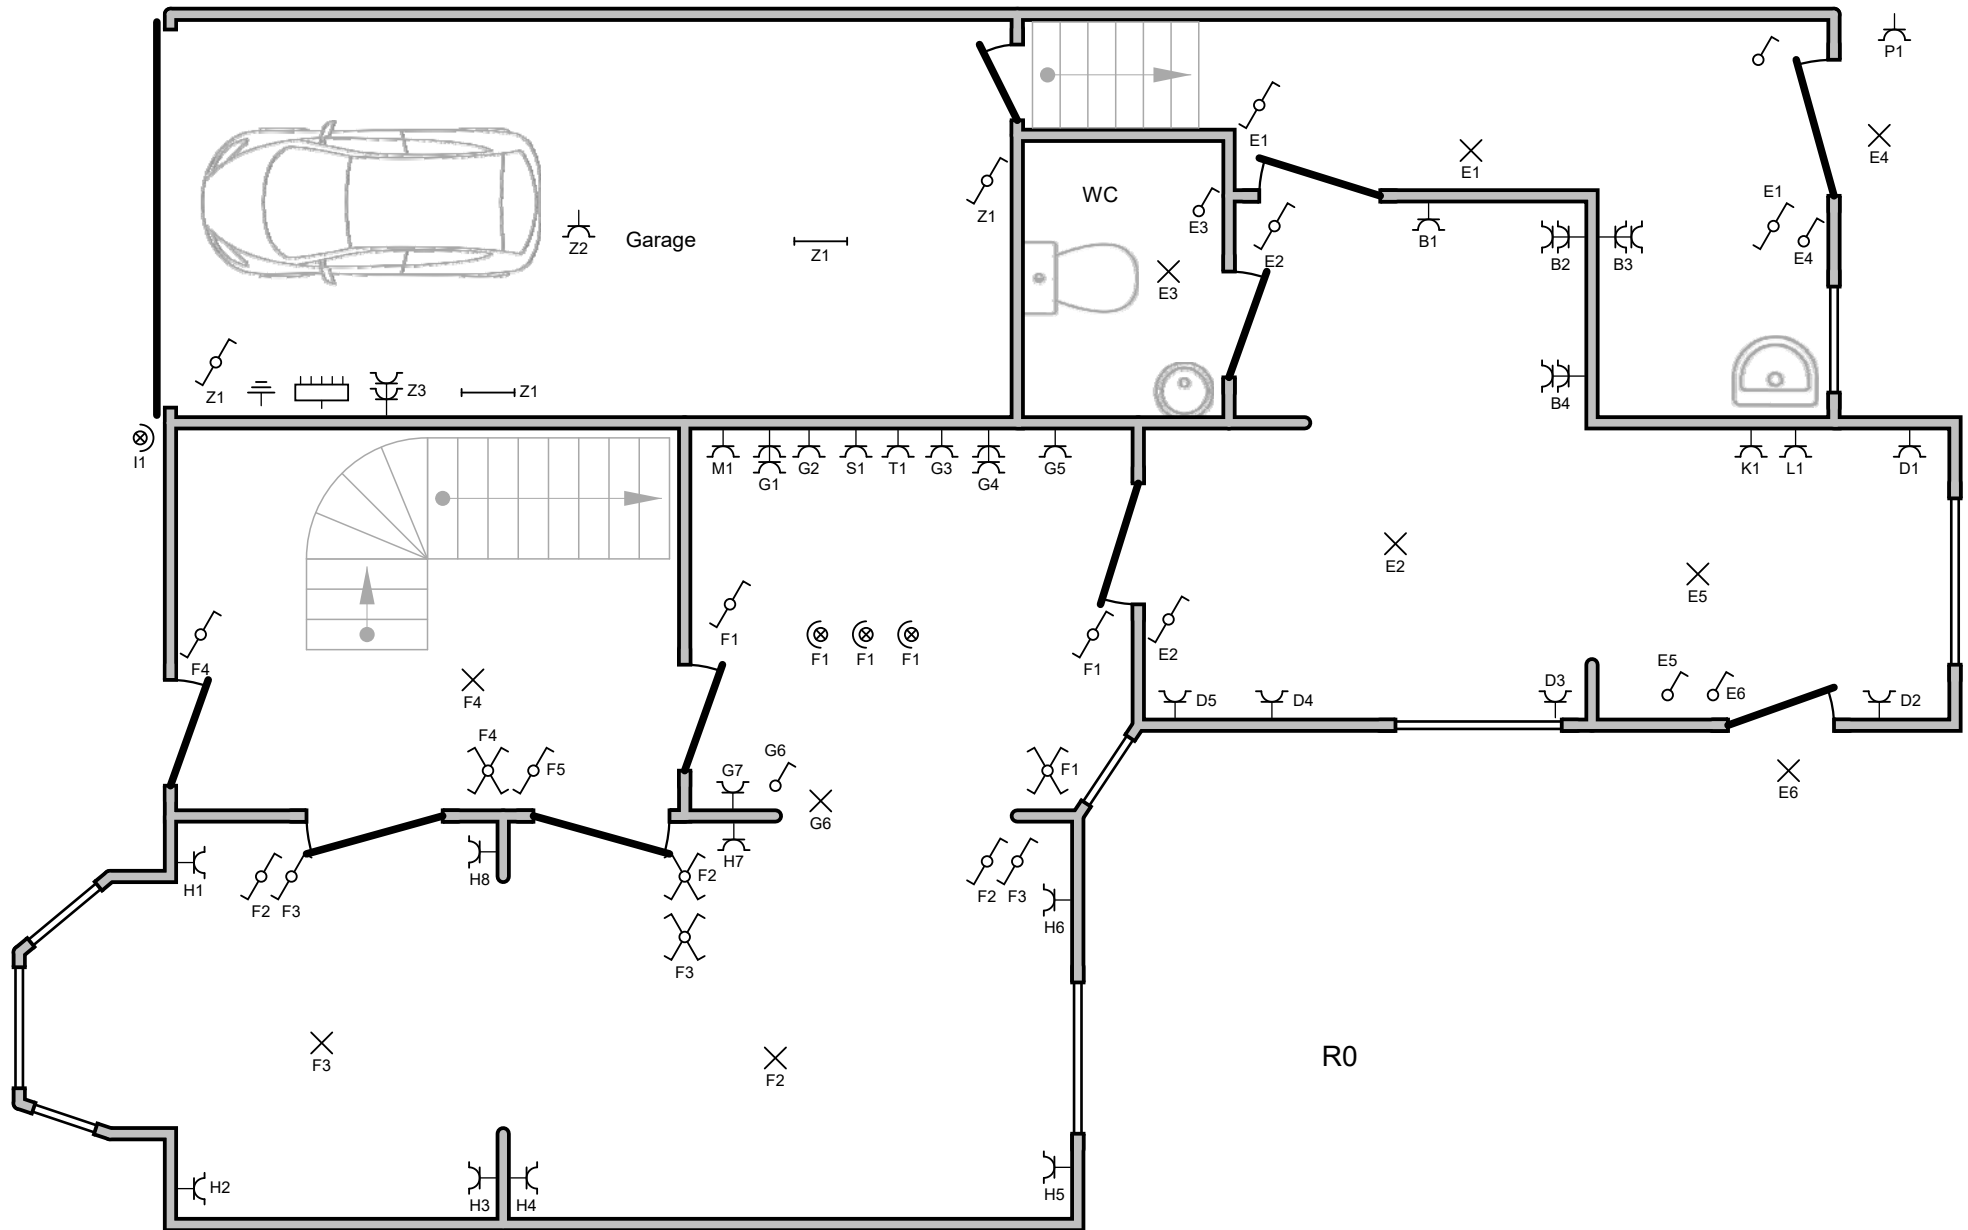

**Organisme agréé**

Certinergie  
 Rue Haute Voie 59  
 4537 Verlainne  
 Tél.: 04 228 87 17  
 Fax: 04 259 57 88  
 e-mail: info@certinergie.be

**Adresse de l'installation électrique**


Dufert Guillaume  
 Gustave Rénier 13  
 4300 Waremmé

**Installateur**

Radoux Roger  
 Jean Lambert Defrene 116  
 4340 Awans  
 GSM: 0494/59 21 88  
 e-mail: radouxroger@hotmail.com  
 606.800.623

**p. 6/8  
 Schéma de position**

2 x 230V ~ 50Hz

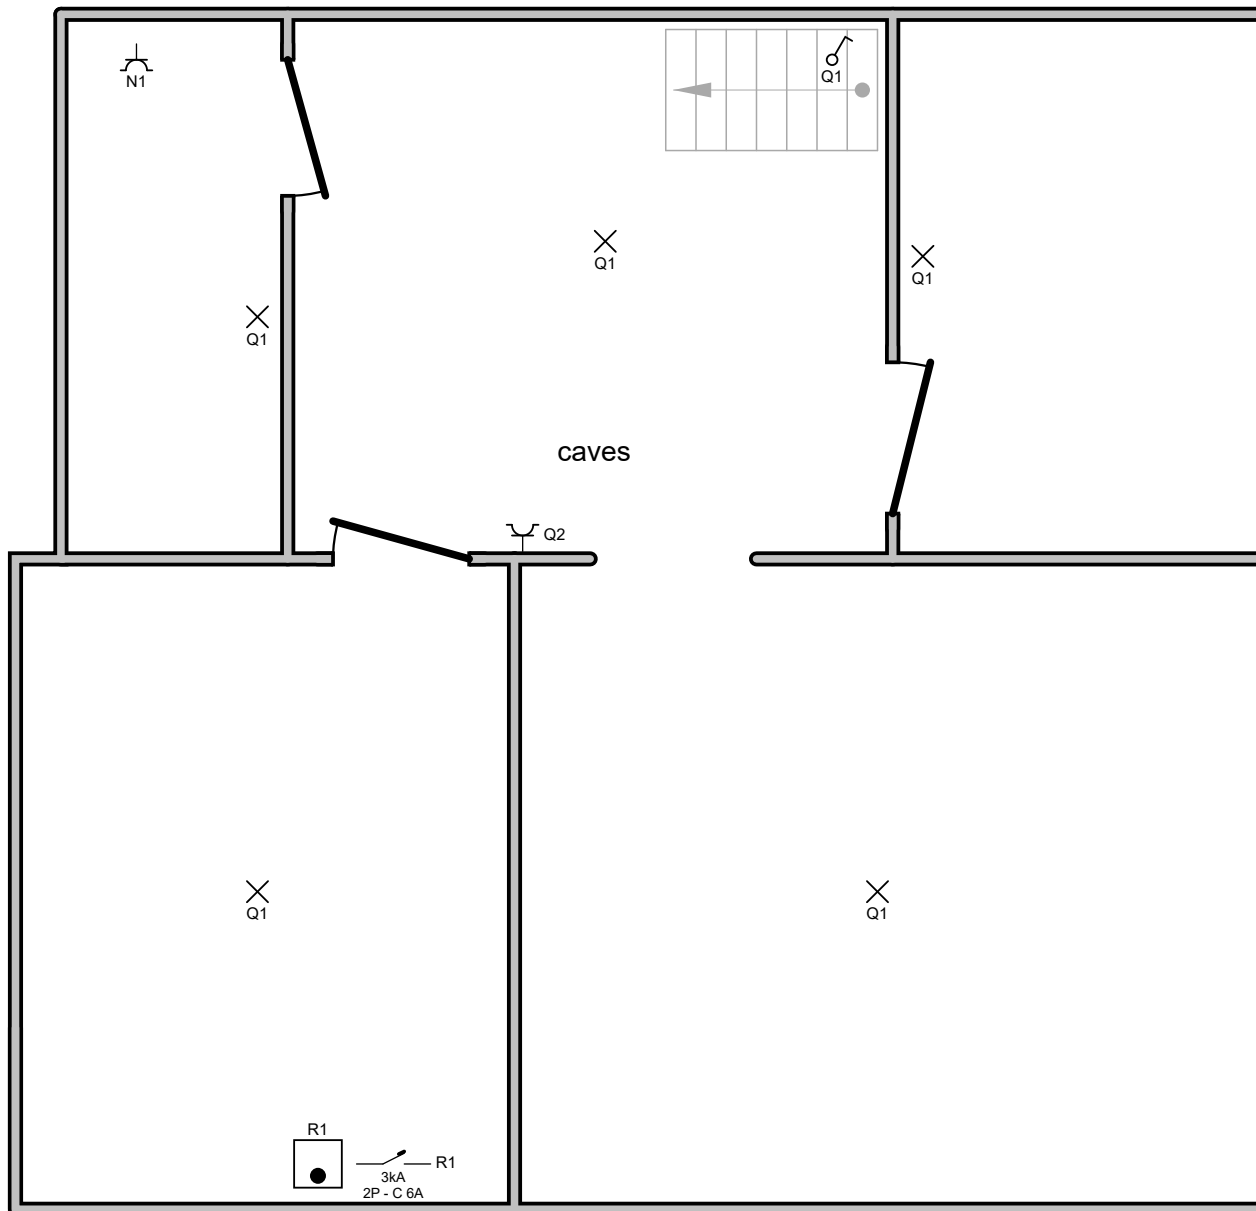

**Organisme agréé**  
 Certinergie  
 Rue Haute Voie 59  
 4537 Verlainne  
 Tél.: 04 228 87 17  
 Fax: 04 259 57 88  
 e-mail: info@certinergie.be

**Adresse de l'installation électrique**  
 Dufert Guillaume  
 Gustave Rénier 13  
 4300 Waremmé

**Installateur**  
 Radoux Roger  
 Jean Lambert Defrene 116  
 4340 Awans  
 GSM: 0494/59 21 88  
 e-mail: radouxroger@hotmail.com  
 606.800.623

**p. 7/8**  
**Schéma de position**  
 2 x 230V ~ 50Hz

**Q1** Diff 300ma

**AB** reserve panneaux solaire

**AC** Protec ligne

**A** Alarme

**B** Buanderie prises

**C** Réserve

**D** Buanderie 2 prises

**E** Eclairage couloir/buanderie/ext

**F** Eclairage

**G** Prises cuisine buand

**H** Prises Salon SàM

**I** Spot ext

**Q2** Q2 Diff 30ma

**J** Réserve sdbain 2

**K** Lave linge

**L** Seche linge

**M** Lave v

**N** Adouciseur

**O** Salle de bain

**P** prise Ext. arr

**Q** Cave

**R** Chauffage

**S** Taque vitro

**T** Four

**U** Bureau+ch1

**V** Chambre 2

**W** Etage 2

**X** Réserve

**Y** Reserve

**Z** Garage

**AA** Reserve

**Organisme agréé**  
 Certinergie  
 Rue Haute Voie 59  
 4537 Verlaine  
 Tél.: 04 228 87 17  
 Fax: 04 259 57 88  
 e-mail: info@certinergie.be

**Adresse de l'installation électrique**  
 Dufert Guillaume  
 Gustave Rénier 13  
 4300 Waremme

**Installateur**  
 Radoux Roger  
 Jean Lambert Defrene 116  
 4340 Awans  
 GSM: 0494/59 21 88  
 e-mail: radouxroger@hotmail.com  
 606.800.623



**p. 8/8**  
**Liste des circuits**  
 2 x 230V ~ 50Hz