


Façade potterière

Propriété de M<sup>me</sup> Soden  
77a Victor Hugo  
Schaerbeek

Echelle de 1/10

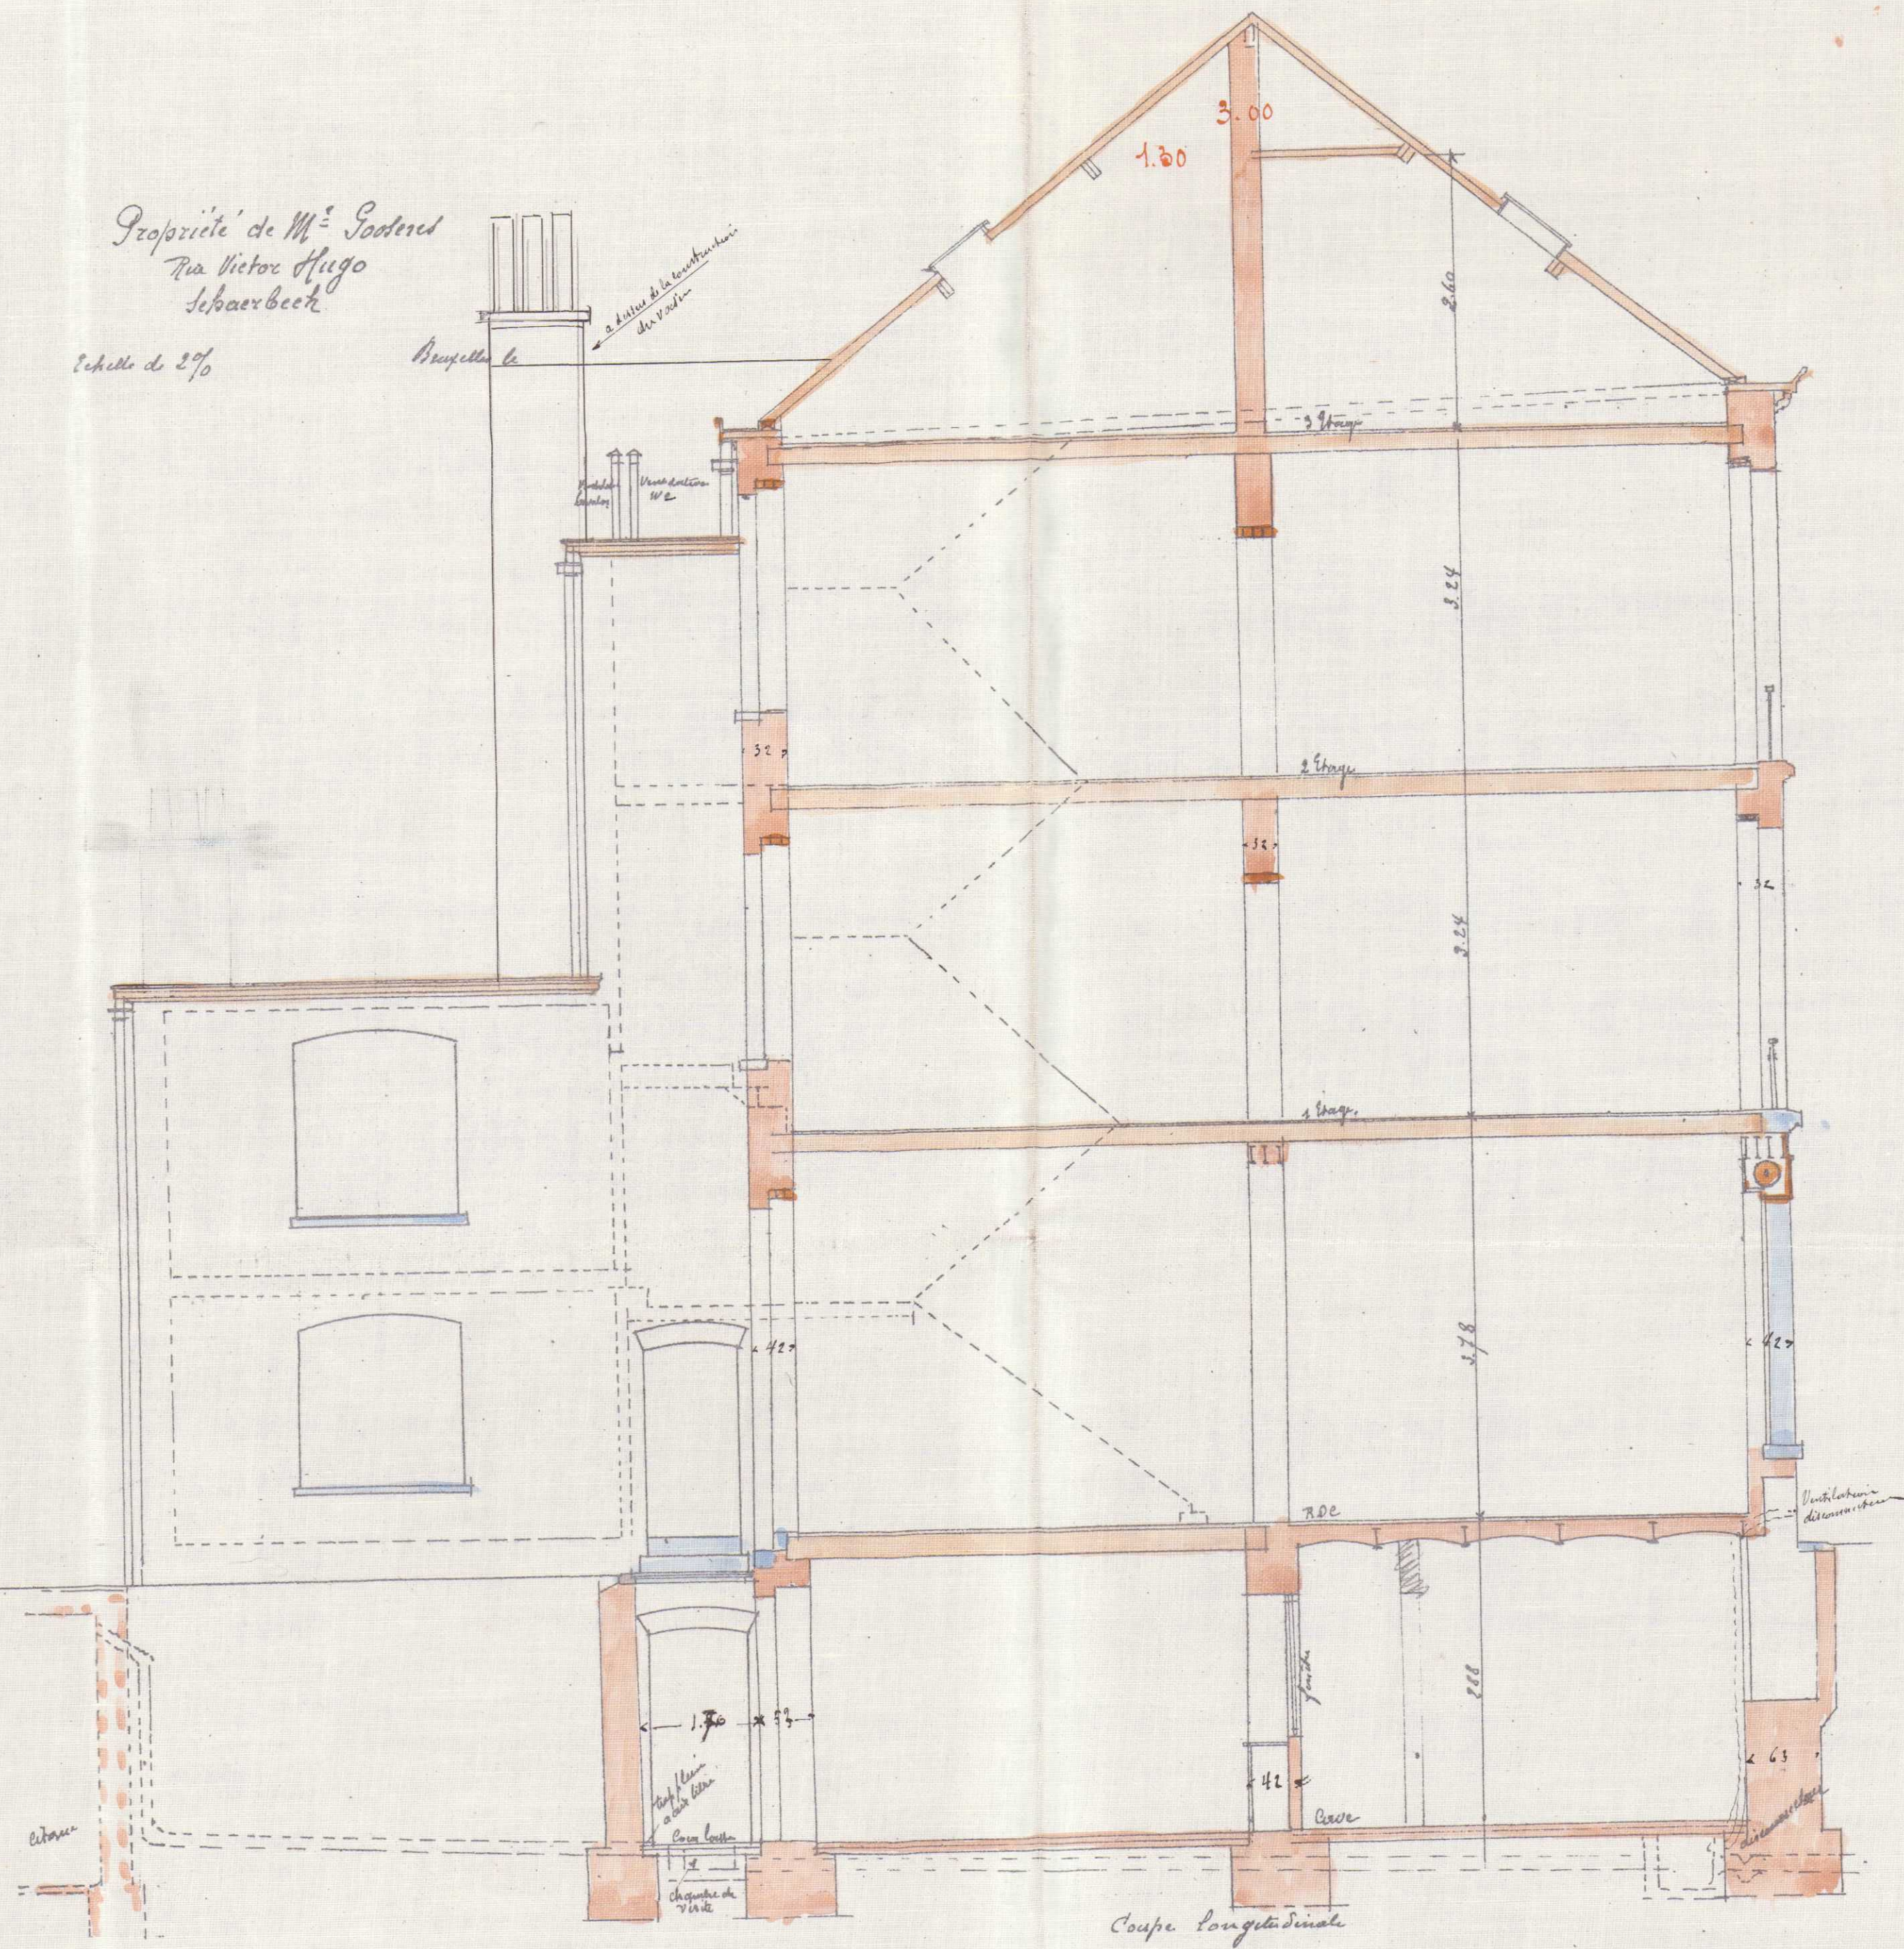

Coupe longitudinale



façade principale

VU POUR ÊTRE ANNEXÉ A NOTRE  
ORDONNANCE N° 21731  
SCHAERBEEK, LE 30-9-1911  
LE COLLÈGE

LE SECRÉTAIRE  
C. J. Meyer  
MUNICIPALITÉ DE SCHAEERBEEK  
SCHAERBEEK