

87/48

PROPRIÉTÉ DE MONSIEUR LABUY  
AVENUE EUGENE DEMOLDER


A SCHAERBEEK

ECH DE 0,02 PAR MÈTRE.

*Labuy*

VOUS POUR ÊTRE ANNEXÉ À NOTRE  
ORDONNANCE N° 2318  
SCHAERBEEK, LB 10-26-913  
LE COLLECTEUR

LE SECRÉTAIRE  
*C. W. ...*

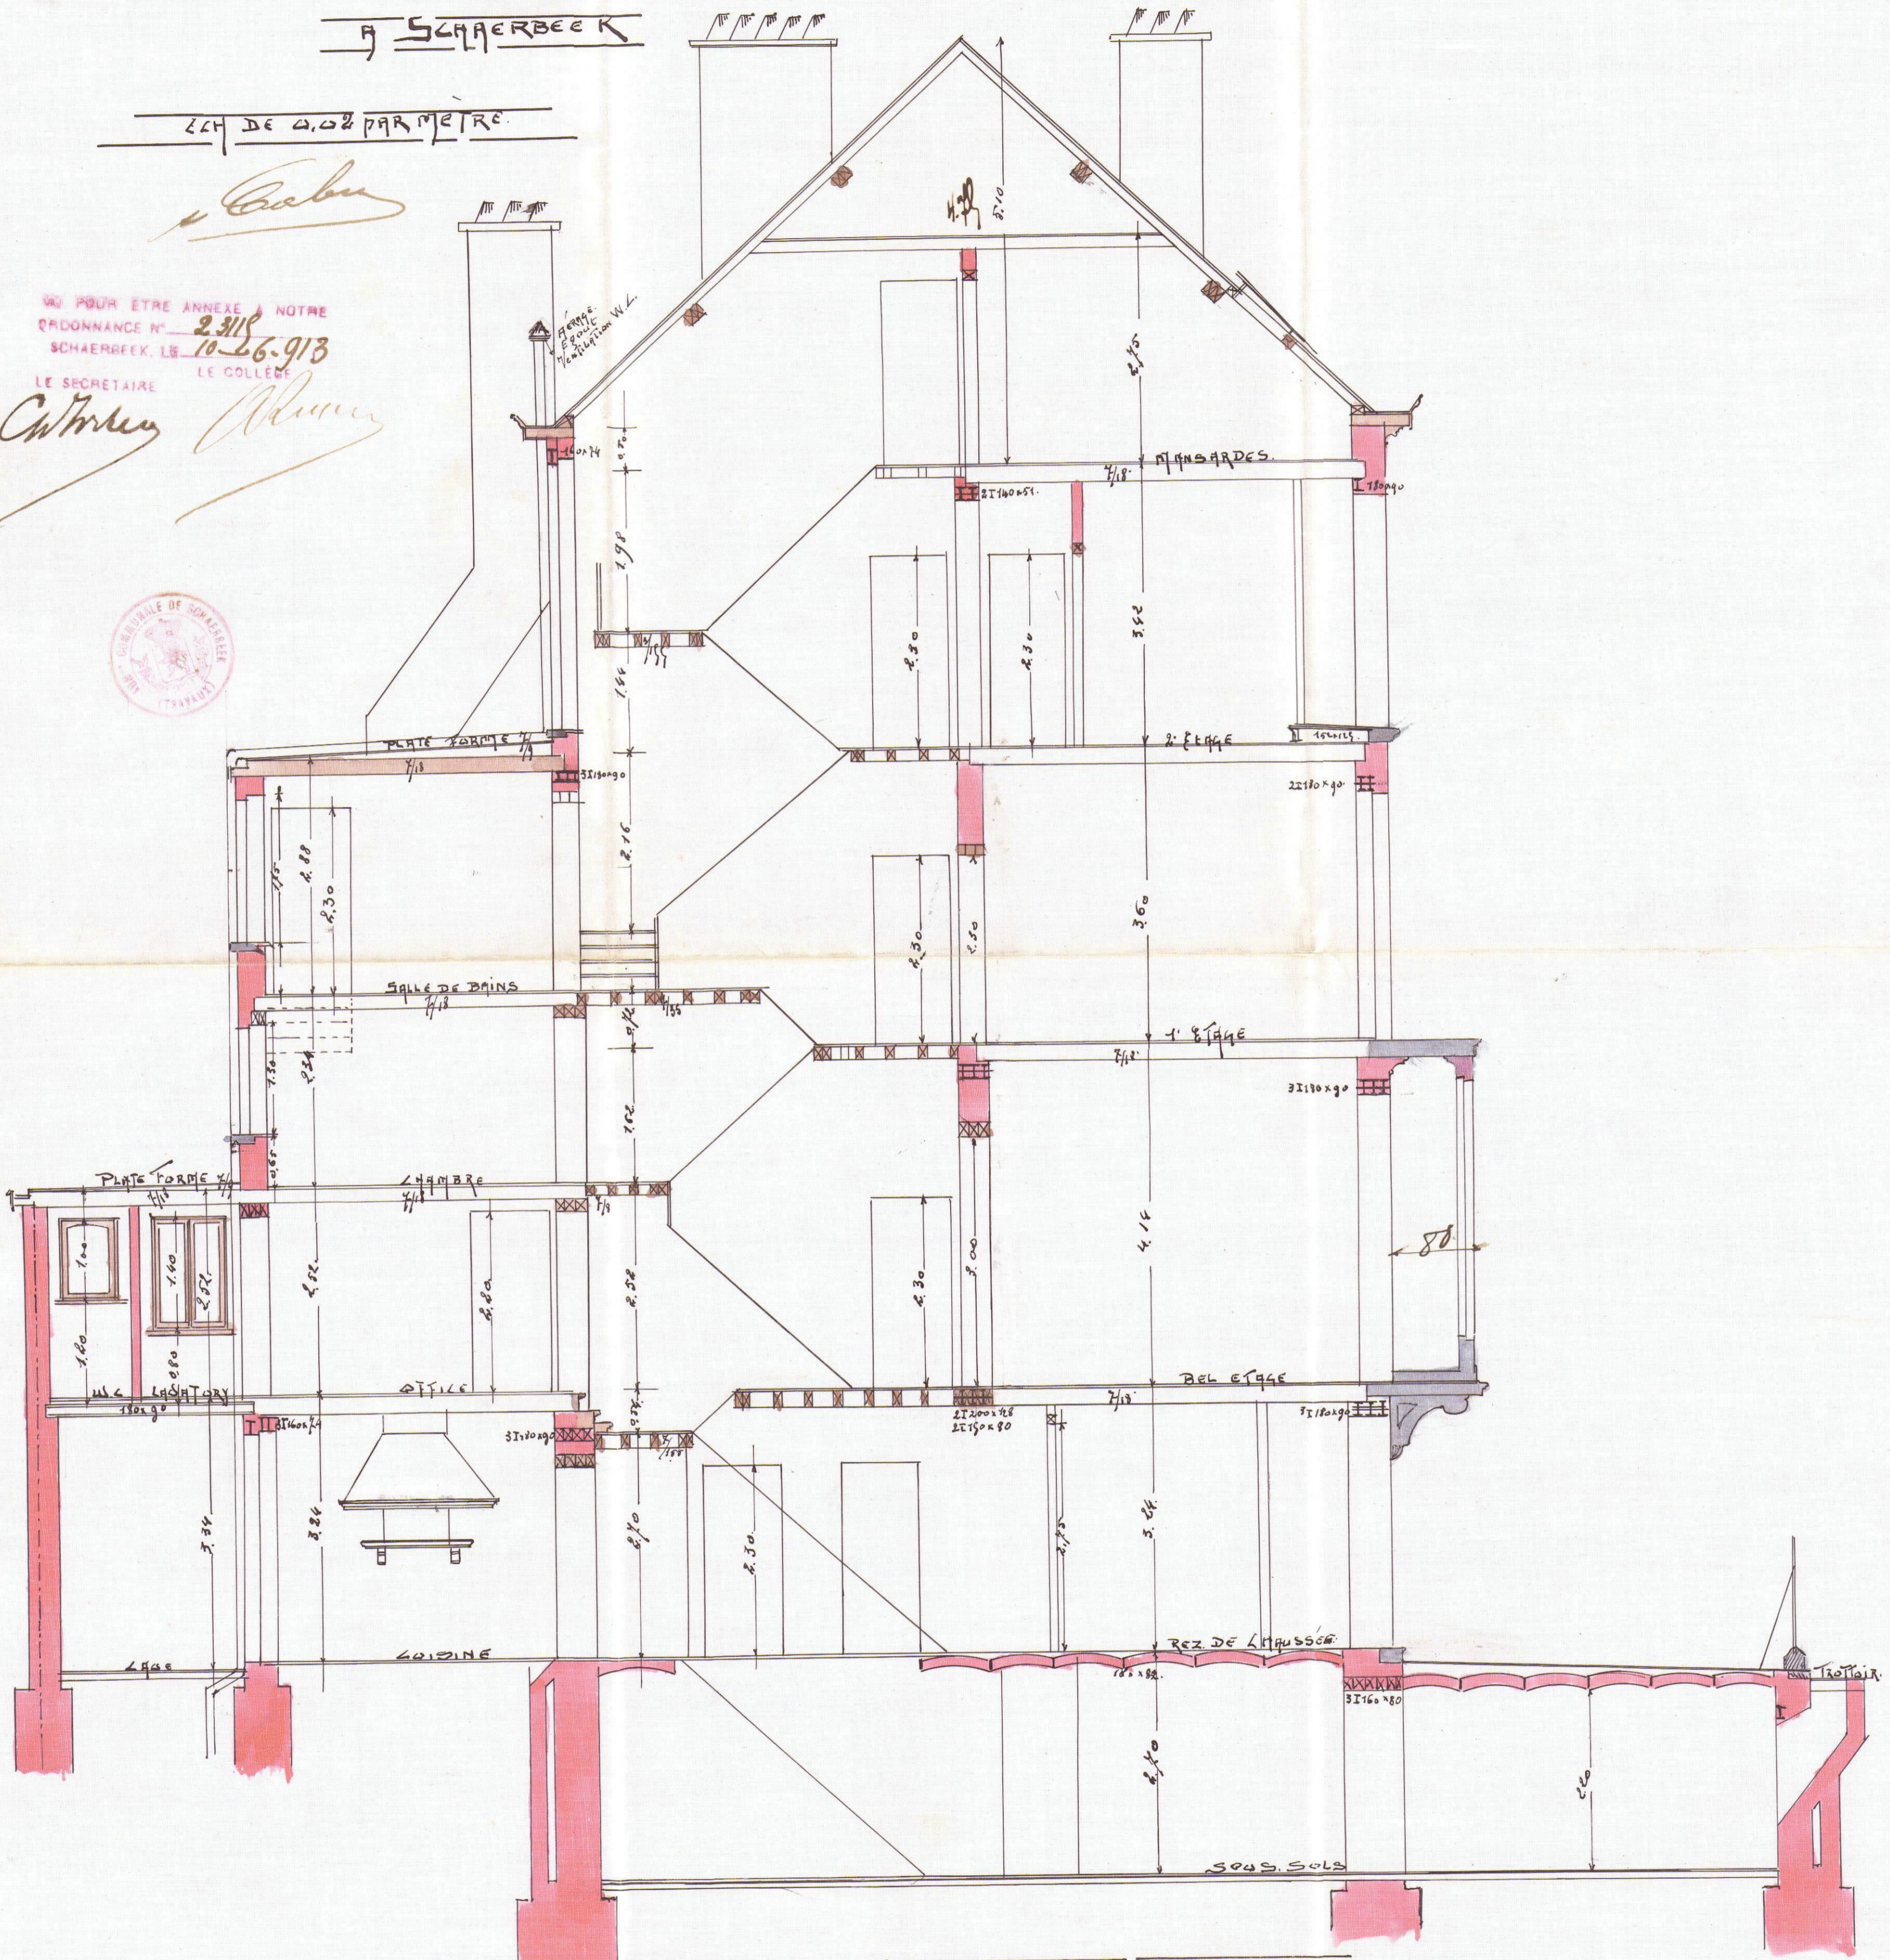

ZOUPPE LONGITUDINALE