



LEGENDE



- | | |
|------------------------|-----------------------------|
| ○ niv. terrain naturel | ⊕ piquet clôture |
| □ niv. terrain fini | ⊗ bornier ou armoire élect. |
| ▨ sens faitière | ⊕ bouche d'eau |
| + point de niveau | * poteau d'éclairage |
| ○ poteau électrique | △ point fixe |
| ⊕ borne gaz | □ borne |
| ⊙ taque d'égout | △ bouche d'incendie |
| ⊙ régie | ⊕ arbre |
| △ bornier TV | |

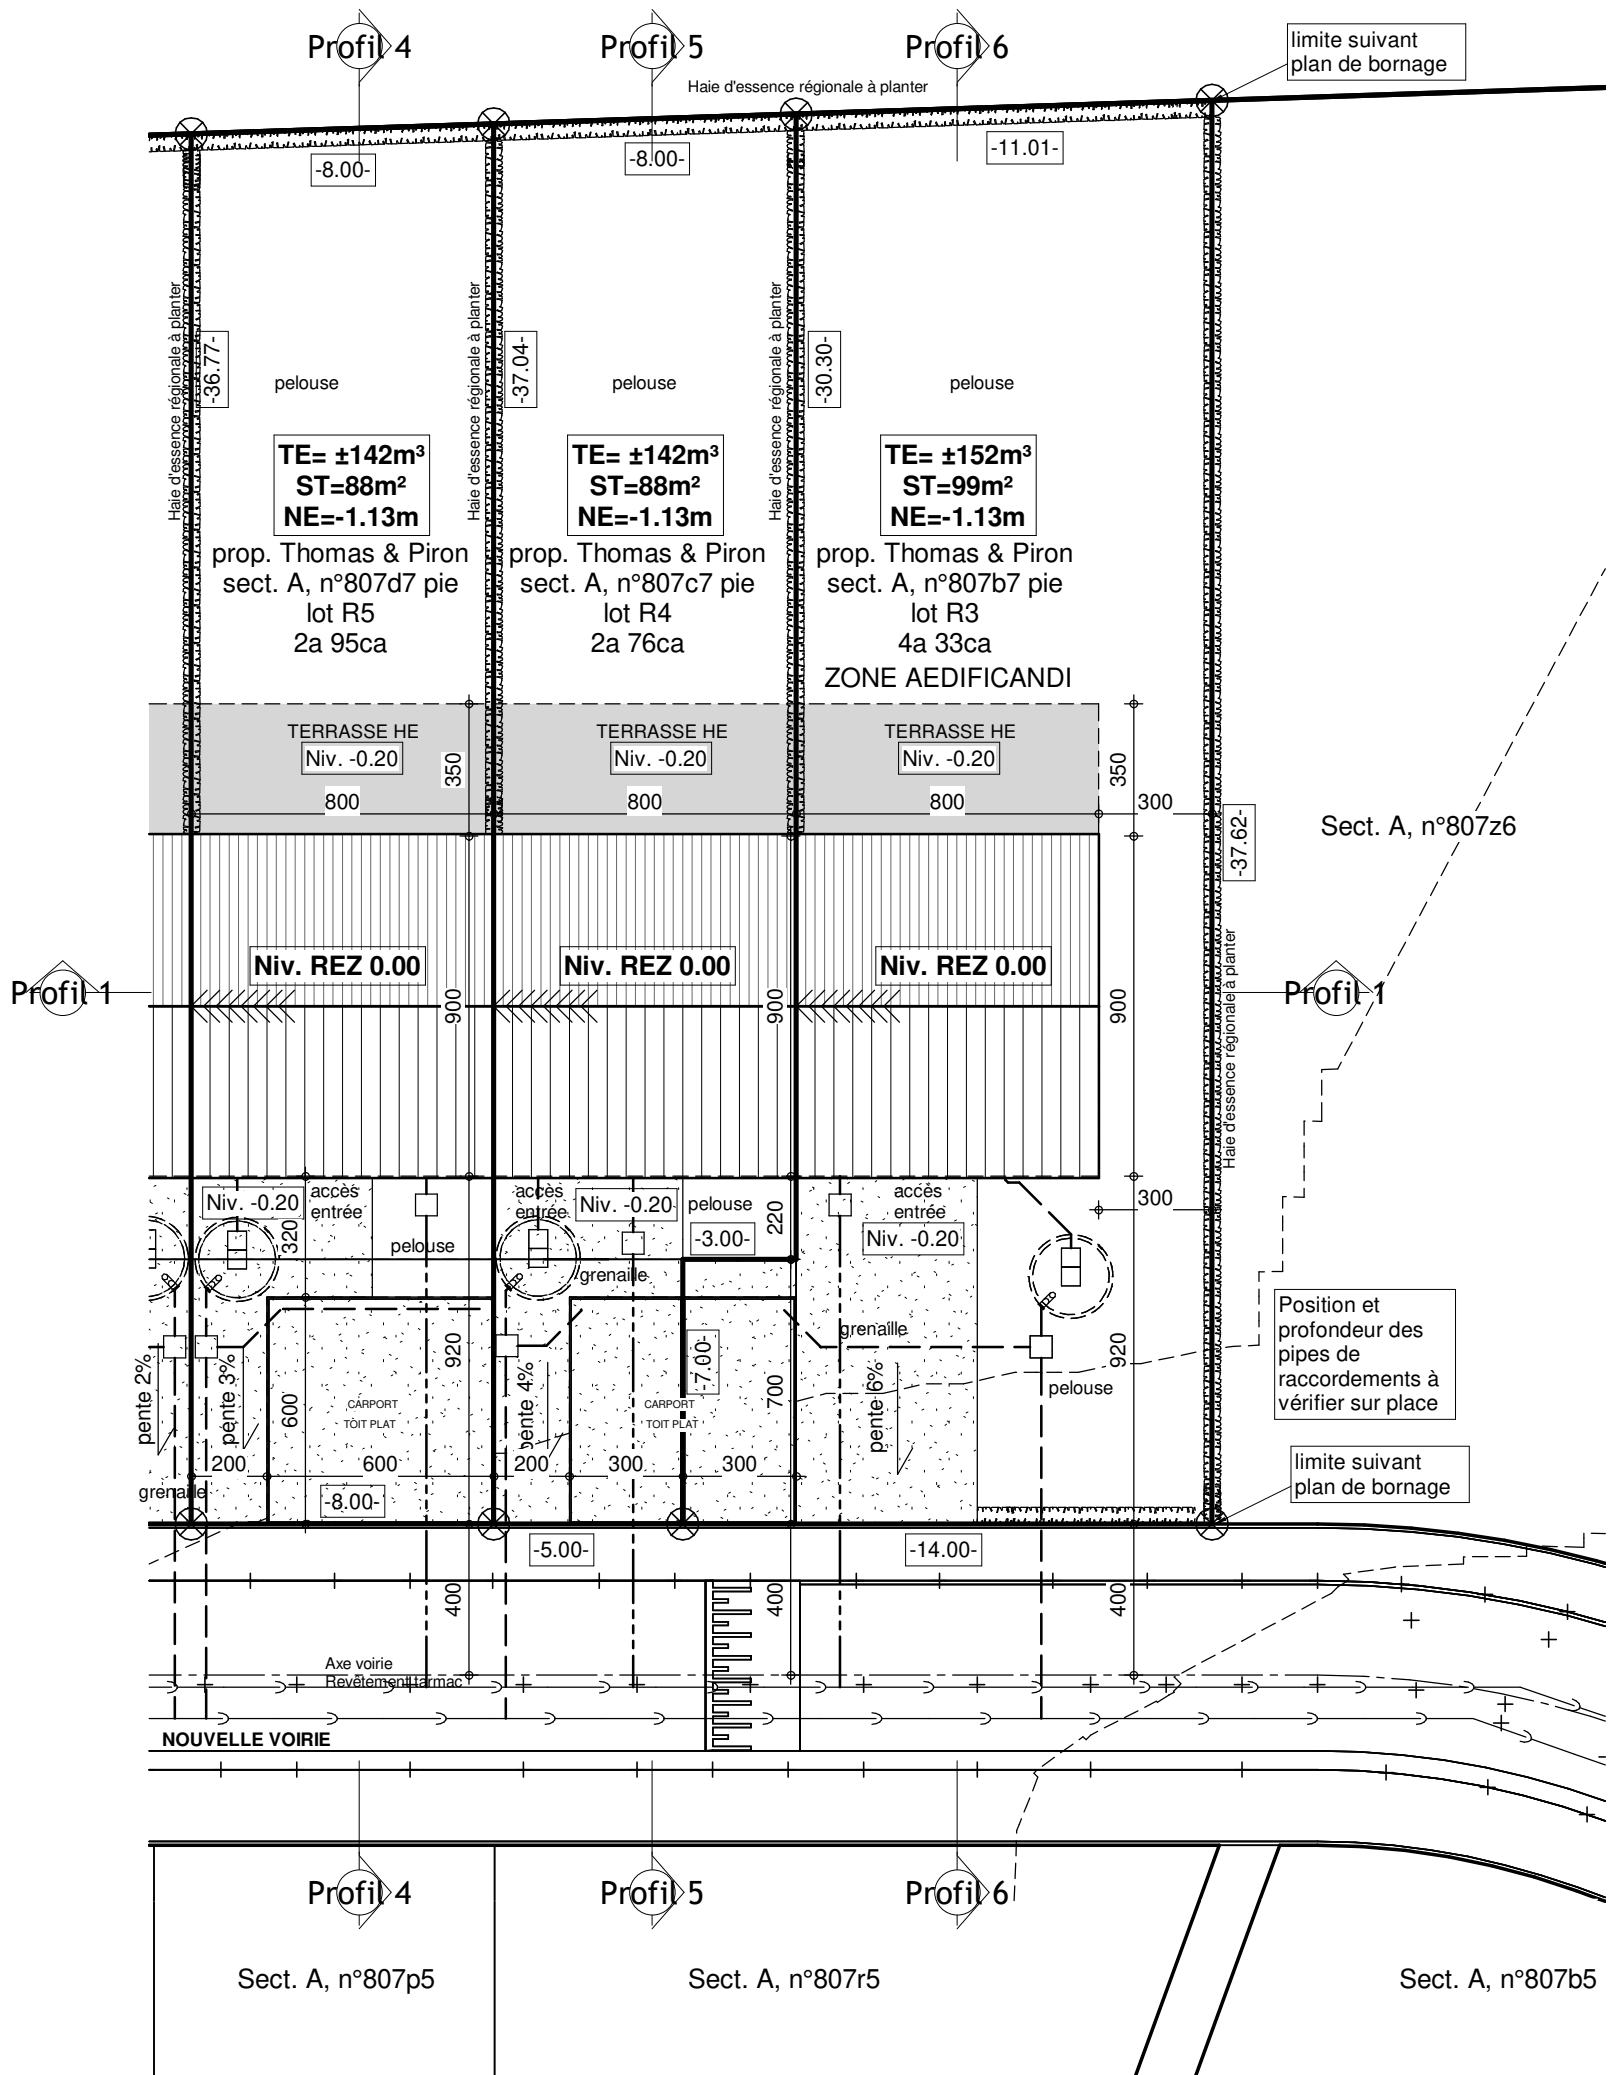


IMPLANTATION



Date : 12/07/2022
Echelle : 1/200
40645-46-47-48-49

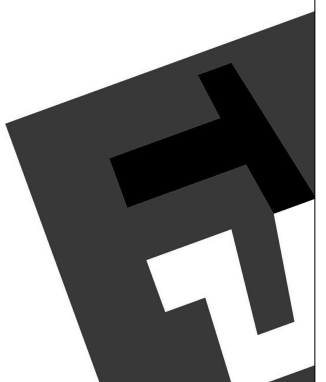

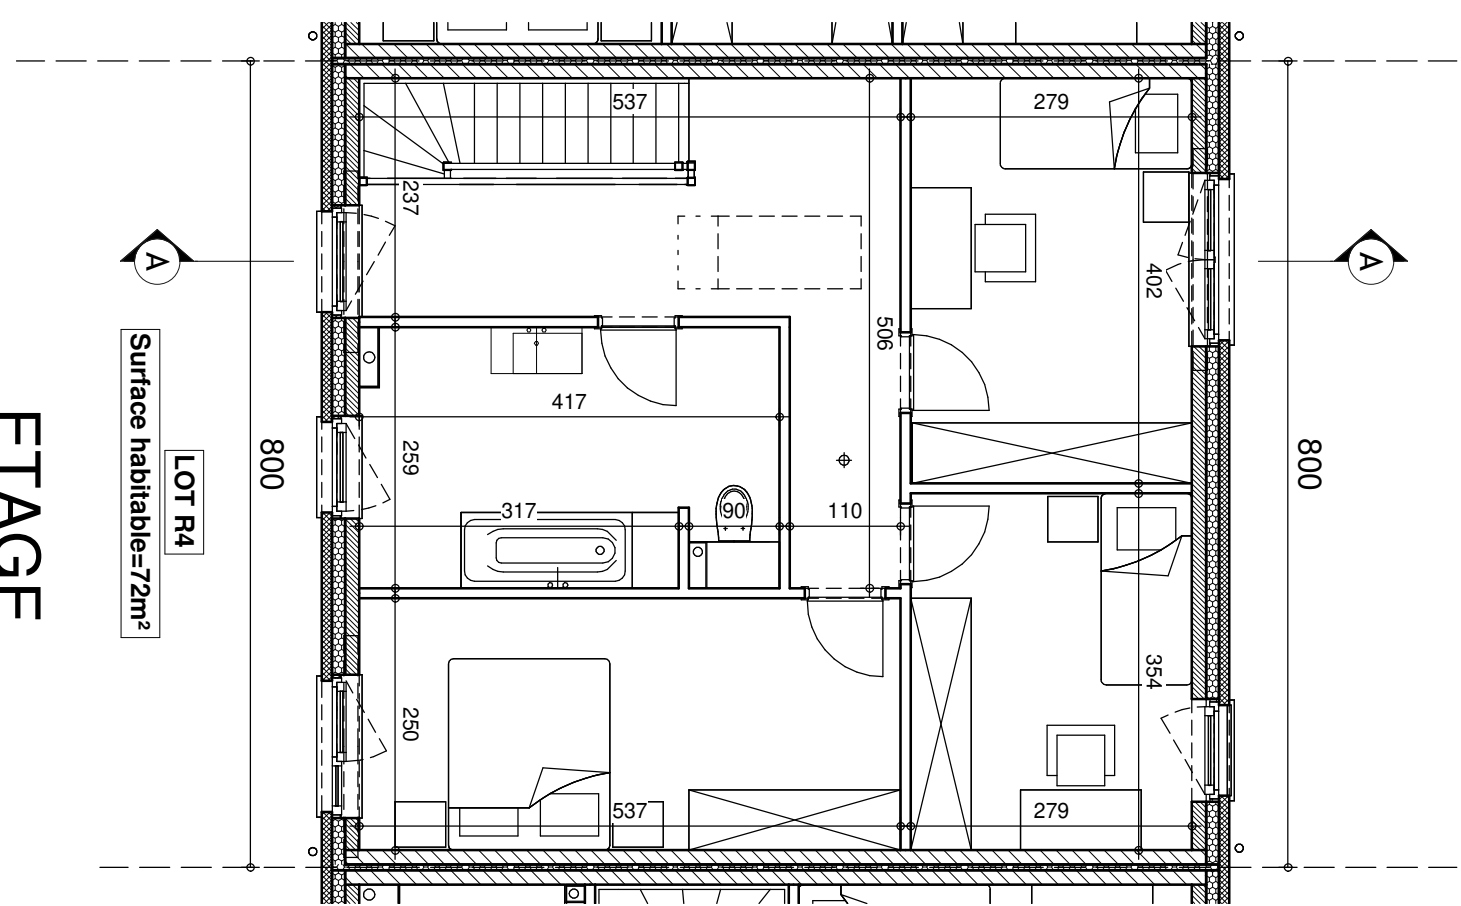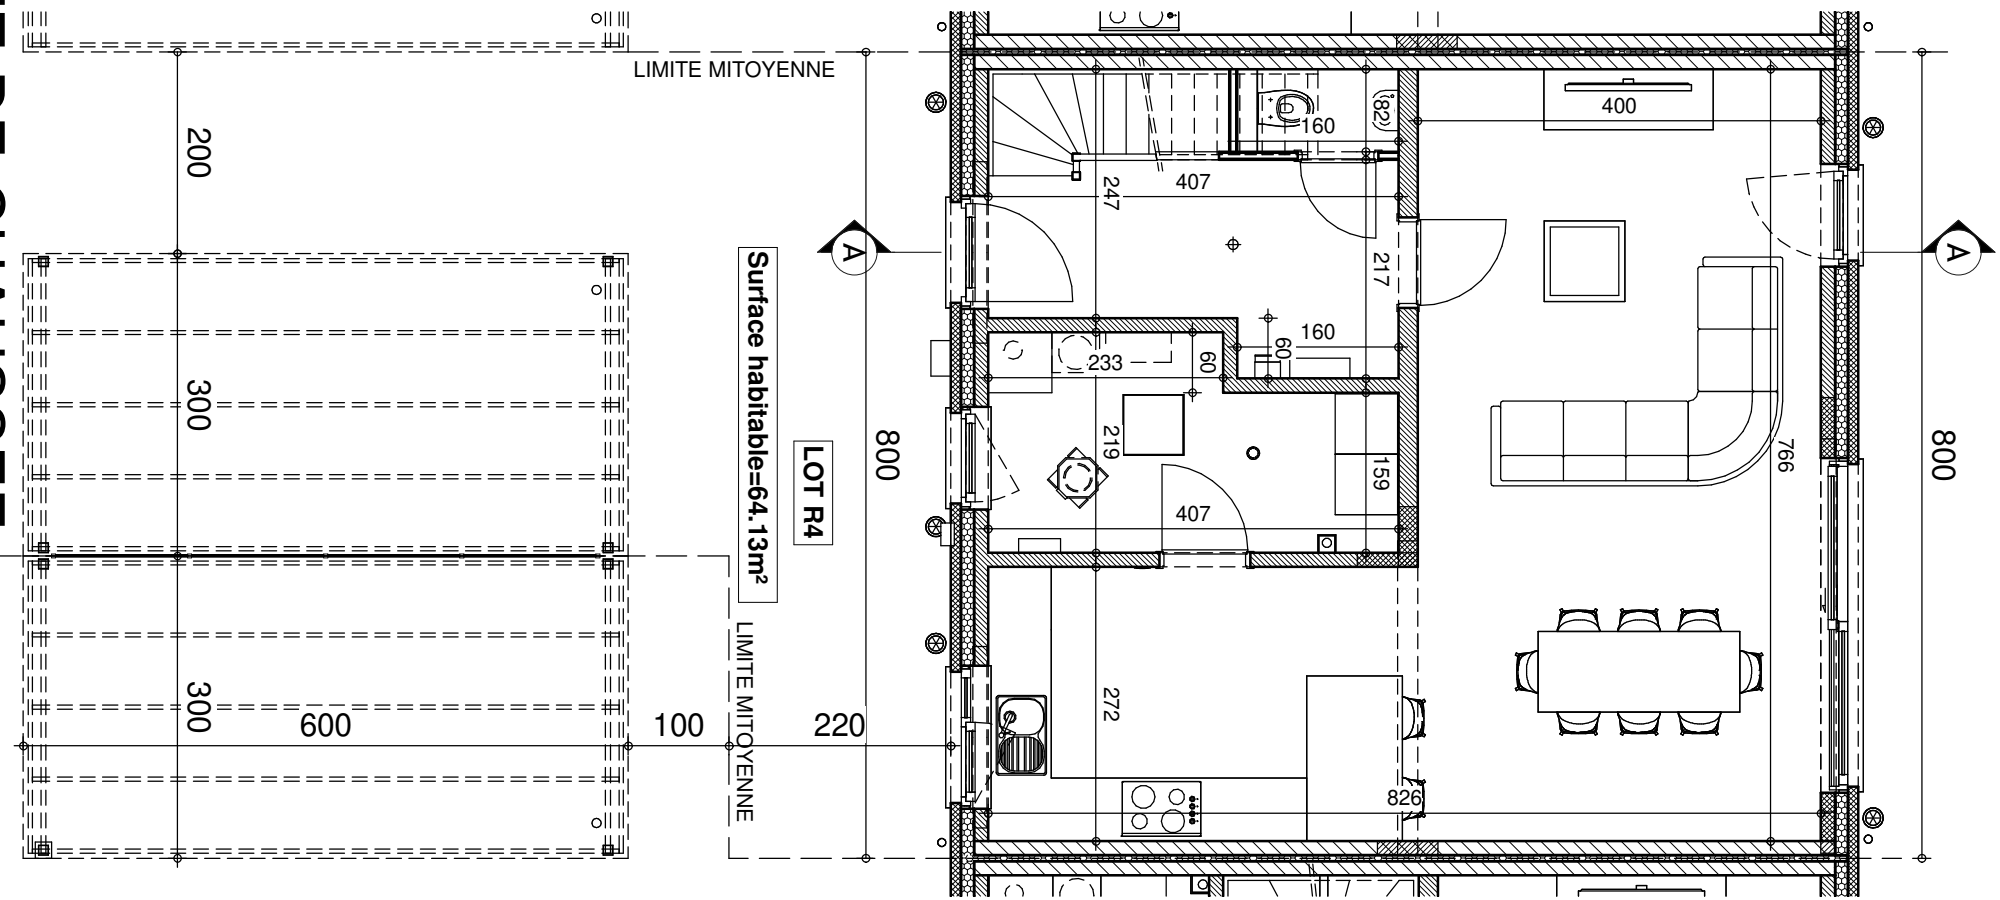


Date :	12/07/2022	Echelle :	1/75
			40645-46-47-48-49

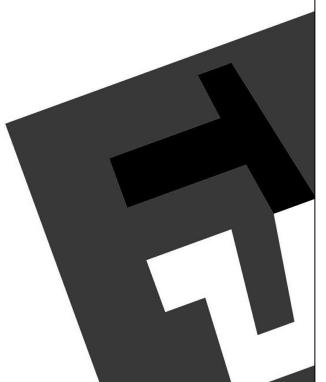

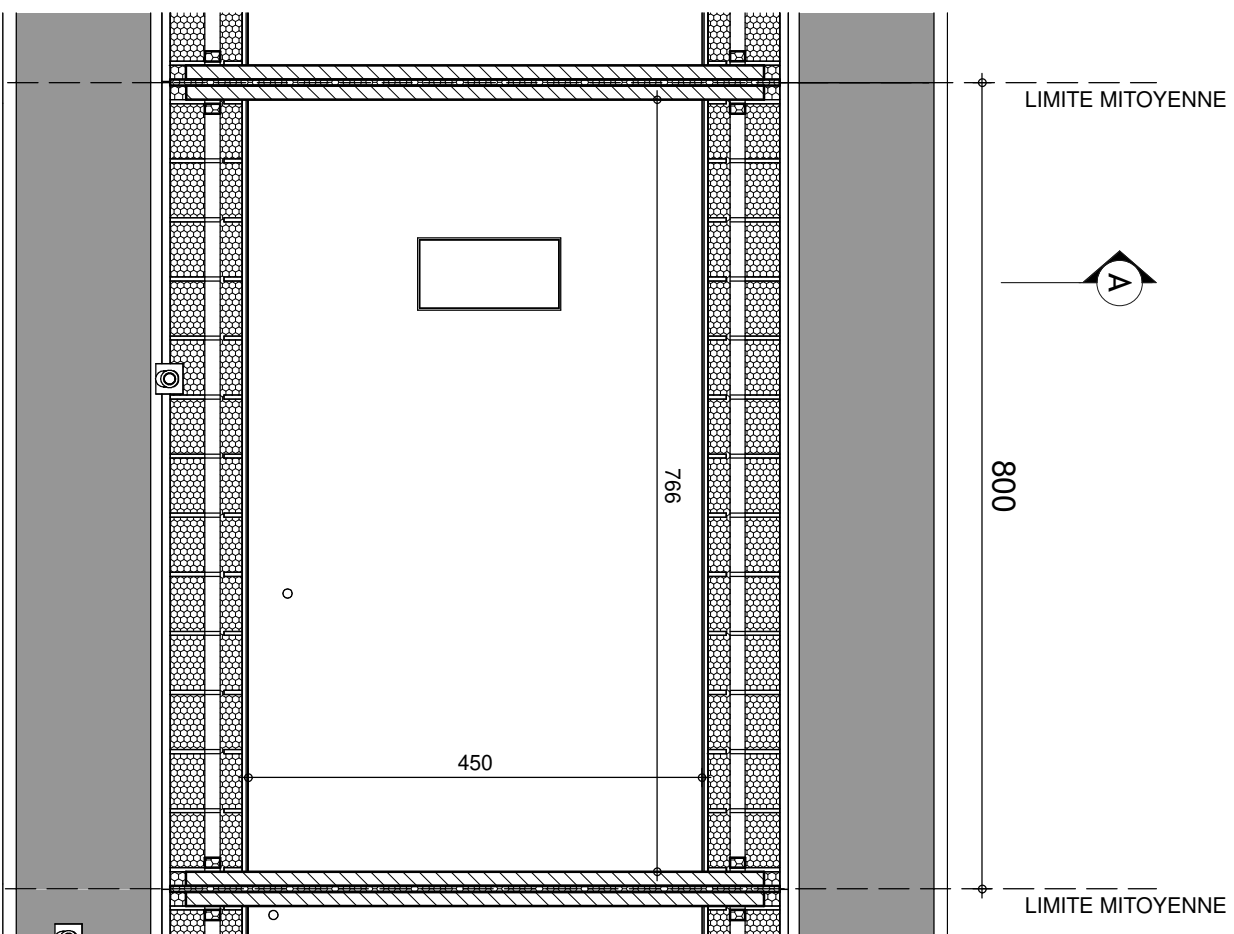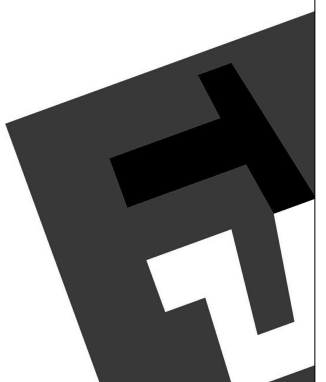

LOT R4
Surface habitable=36m²
GRENIER

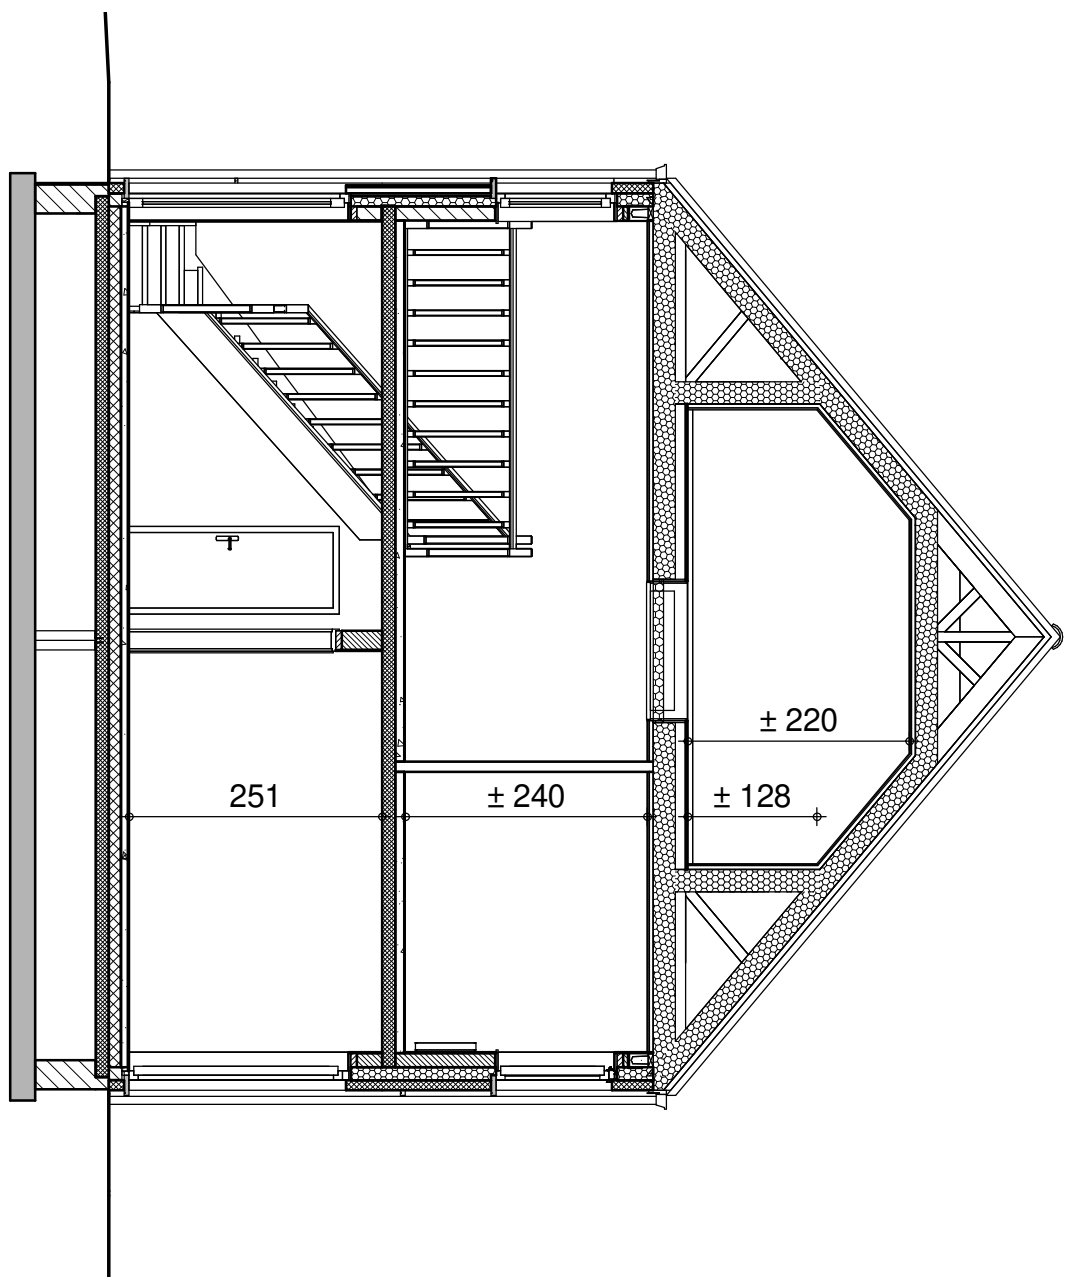

COUPE AA

