



LEGENDE


- | | |
|------------------------|-----------------------------|
| ○ niv. terrain naturel | ⊕ piquet clôture |
| □ niv. terrain fini | ⊗ bornier ou armoire élect. |
| ≡≡≡ sens faitière | ⊕ bouche d'eau |
| + point de niveau | * poteau d'éclairage |
| ○ poteau électrique | △ point fixe |
| ⊕ borne gaz | □ borne |
| ⊙ taque d'égout | △ bouche d'incendie |
| ⊙ régie | ○ arbre |
| △ bornier TV | |

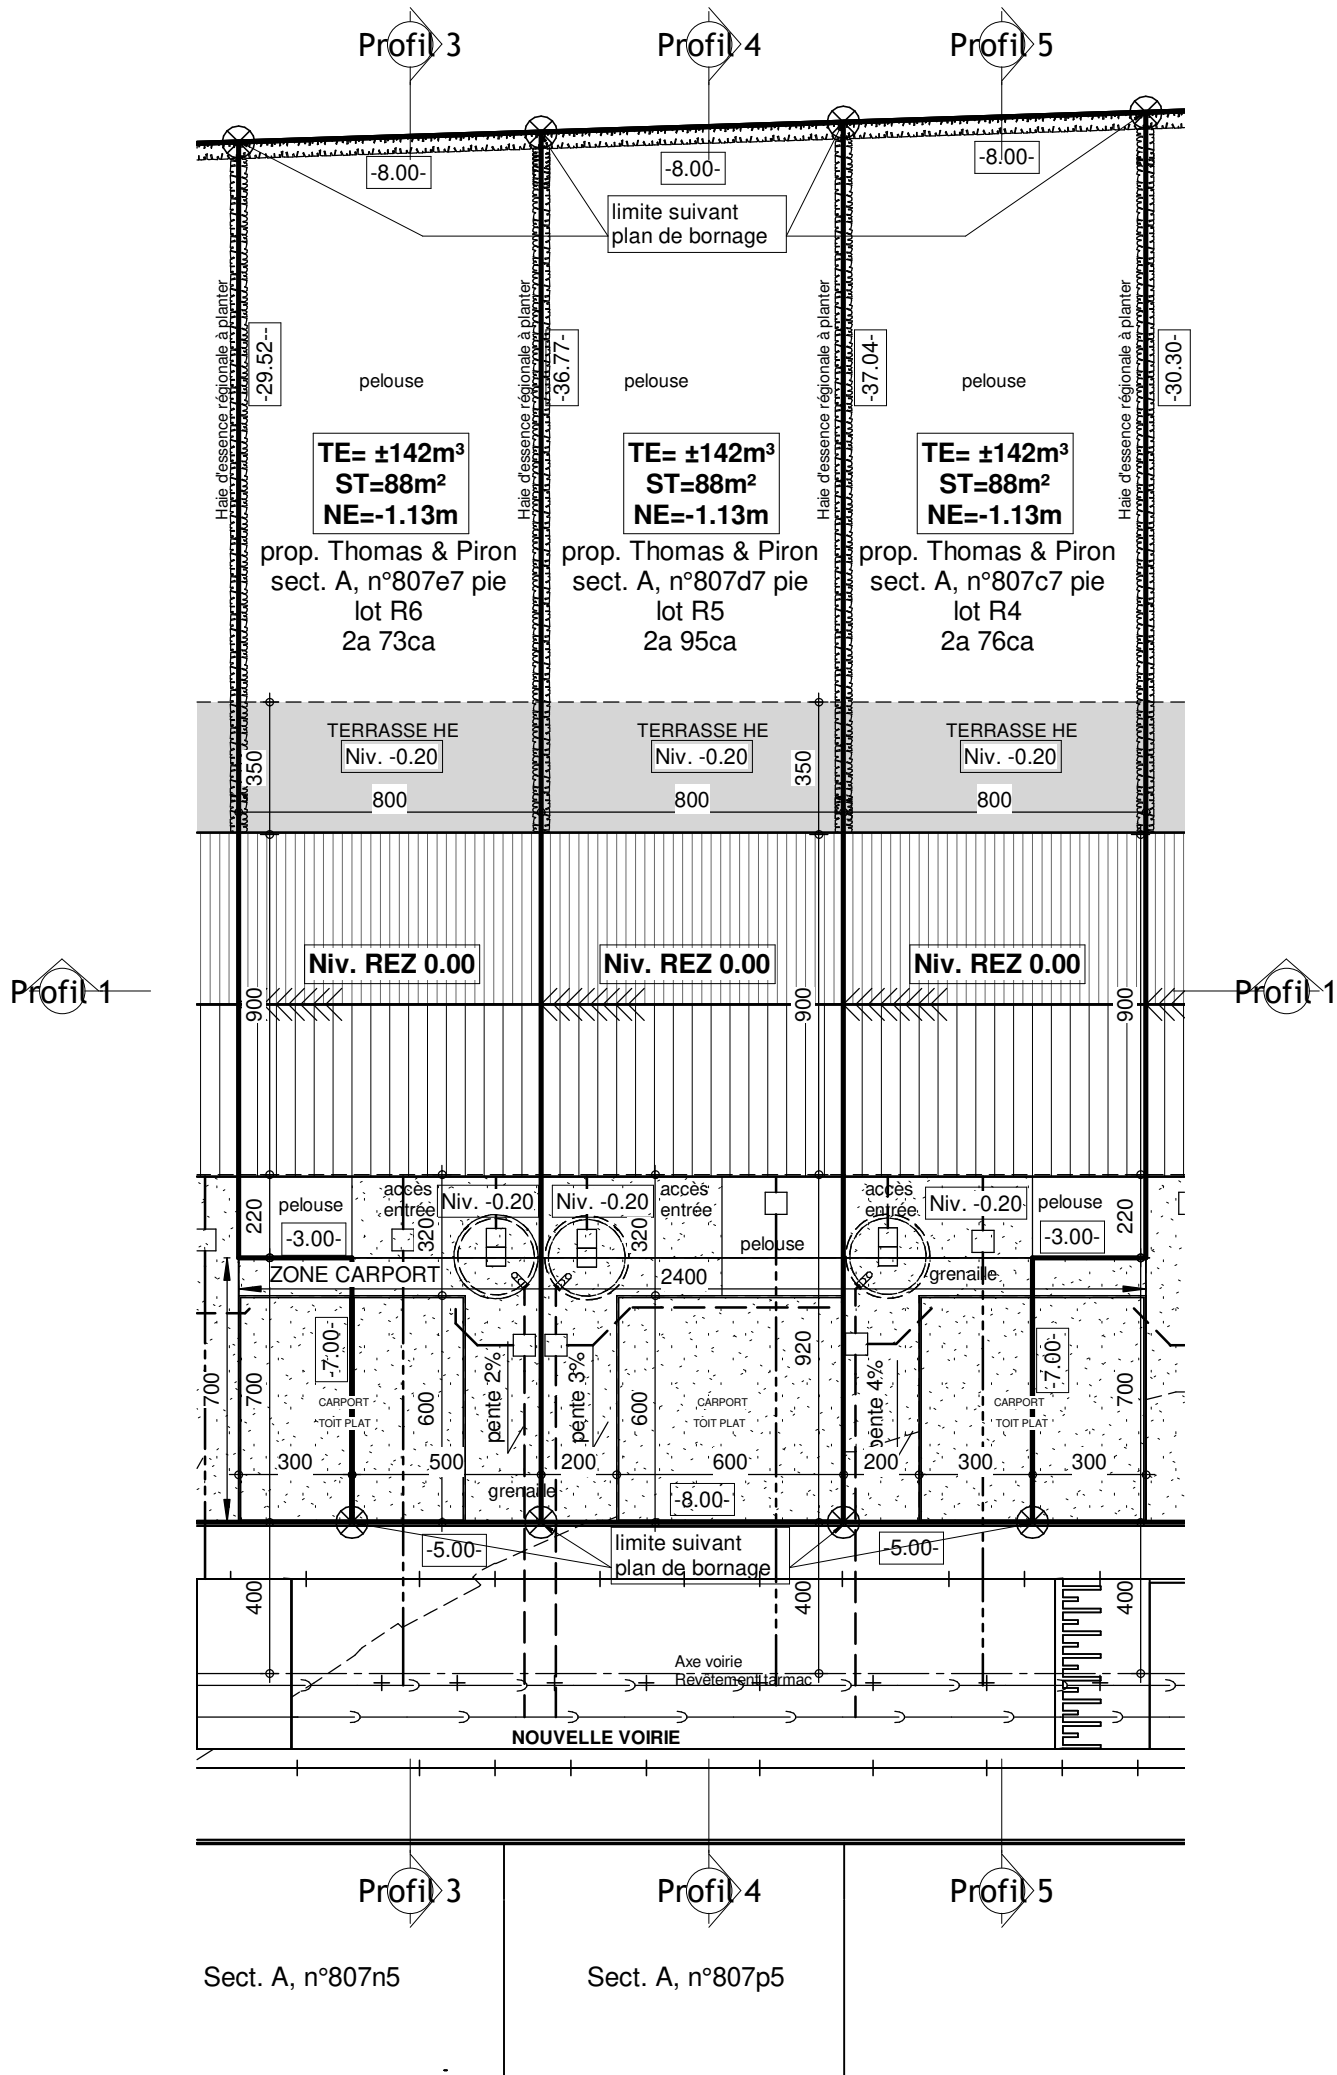

IMPLANTATION


Date :	12/07/2022
Echelle :	1/200
	40645-46-47-48-49

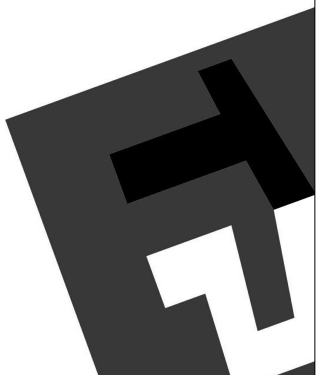

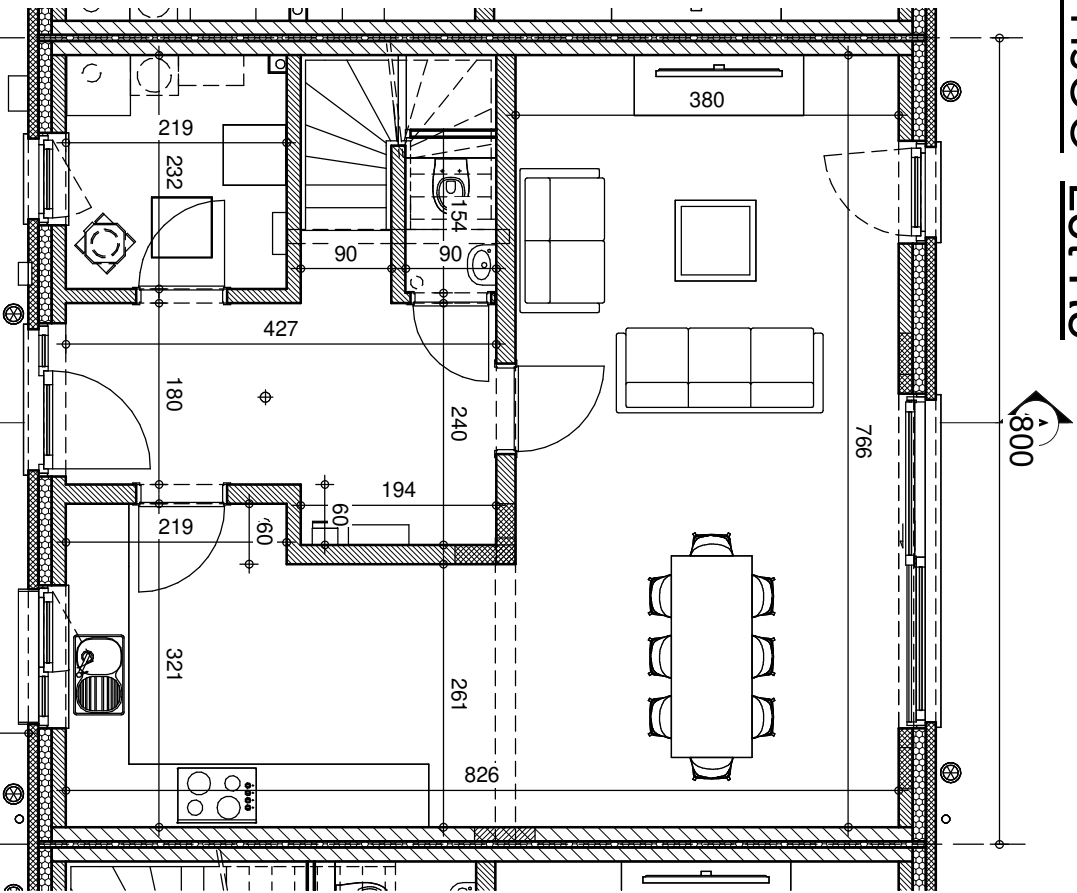


Surface habitable=66,91m²

LOT R5

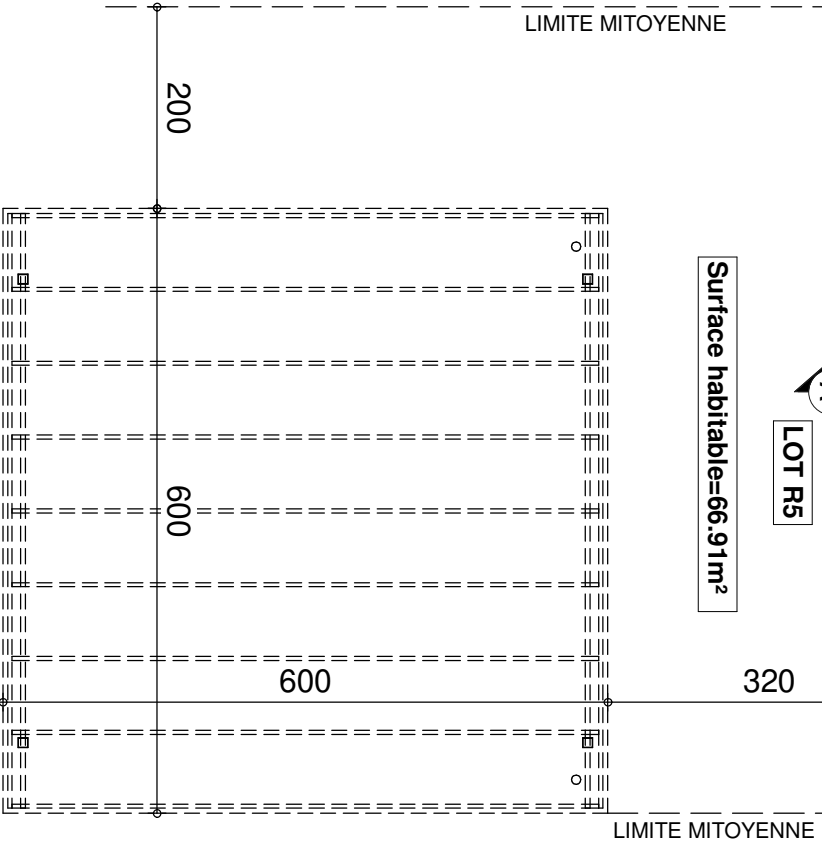

REZ-DE-CHAUSSEE

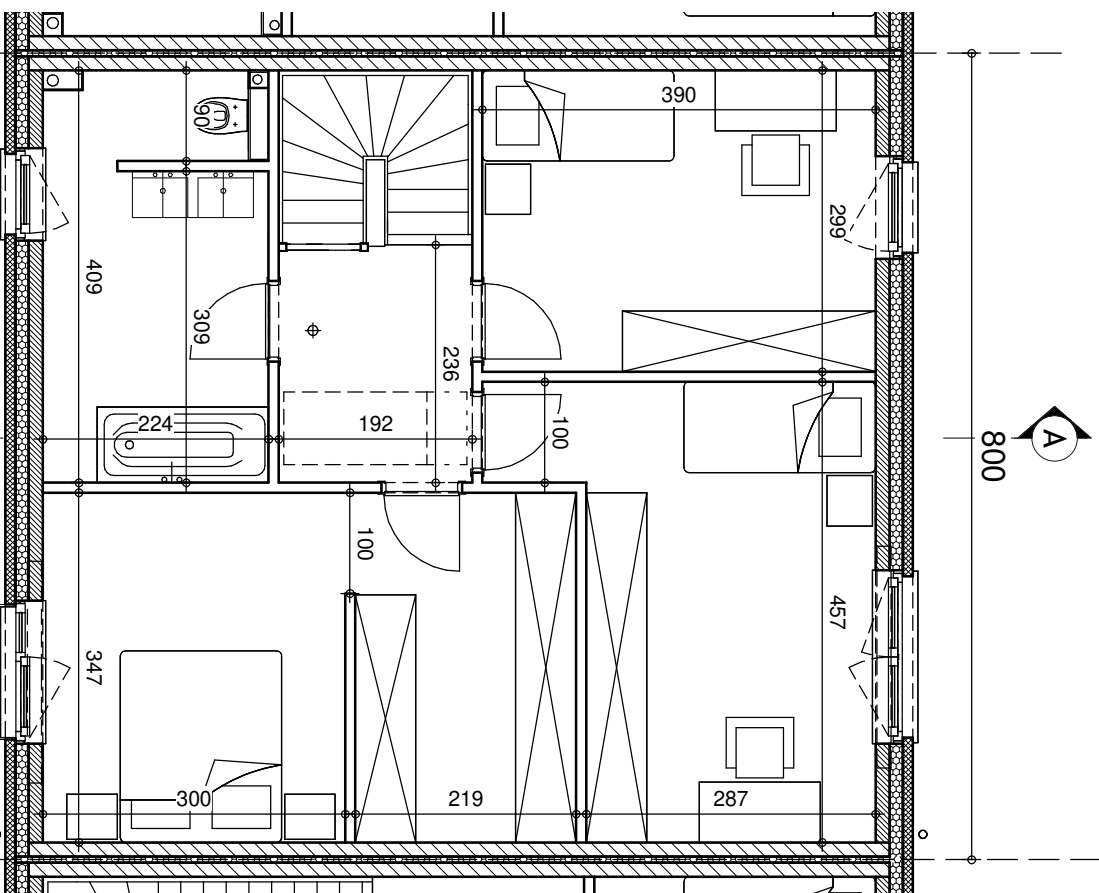



Surface habitable=72m²


LOT R5

ETAGE


Date :	12/07/2022	Echelle :	1/75
			40645-46-47-48-49



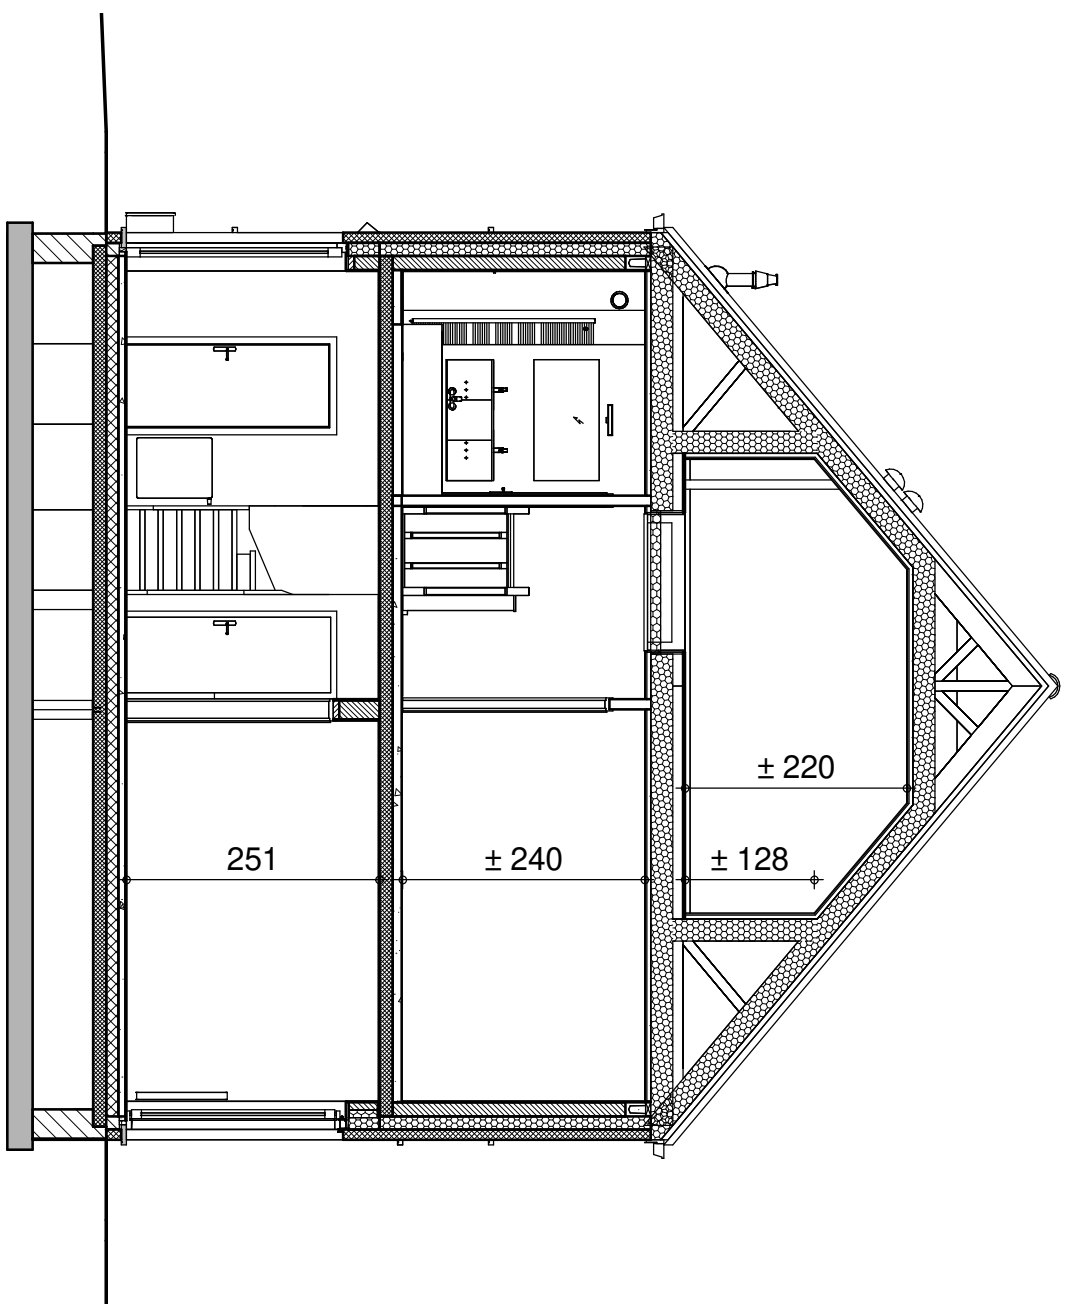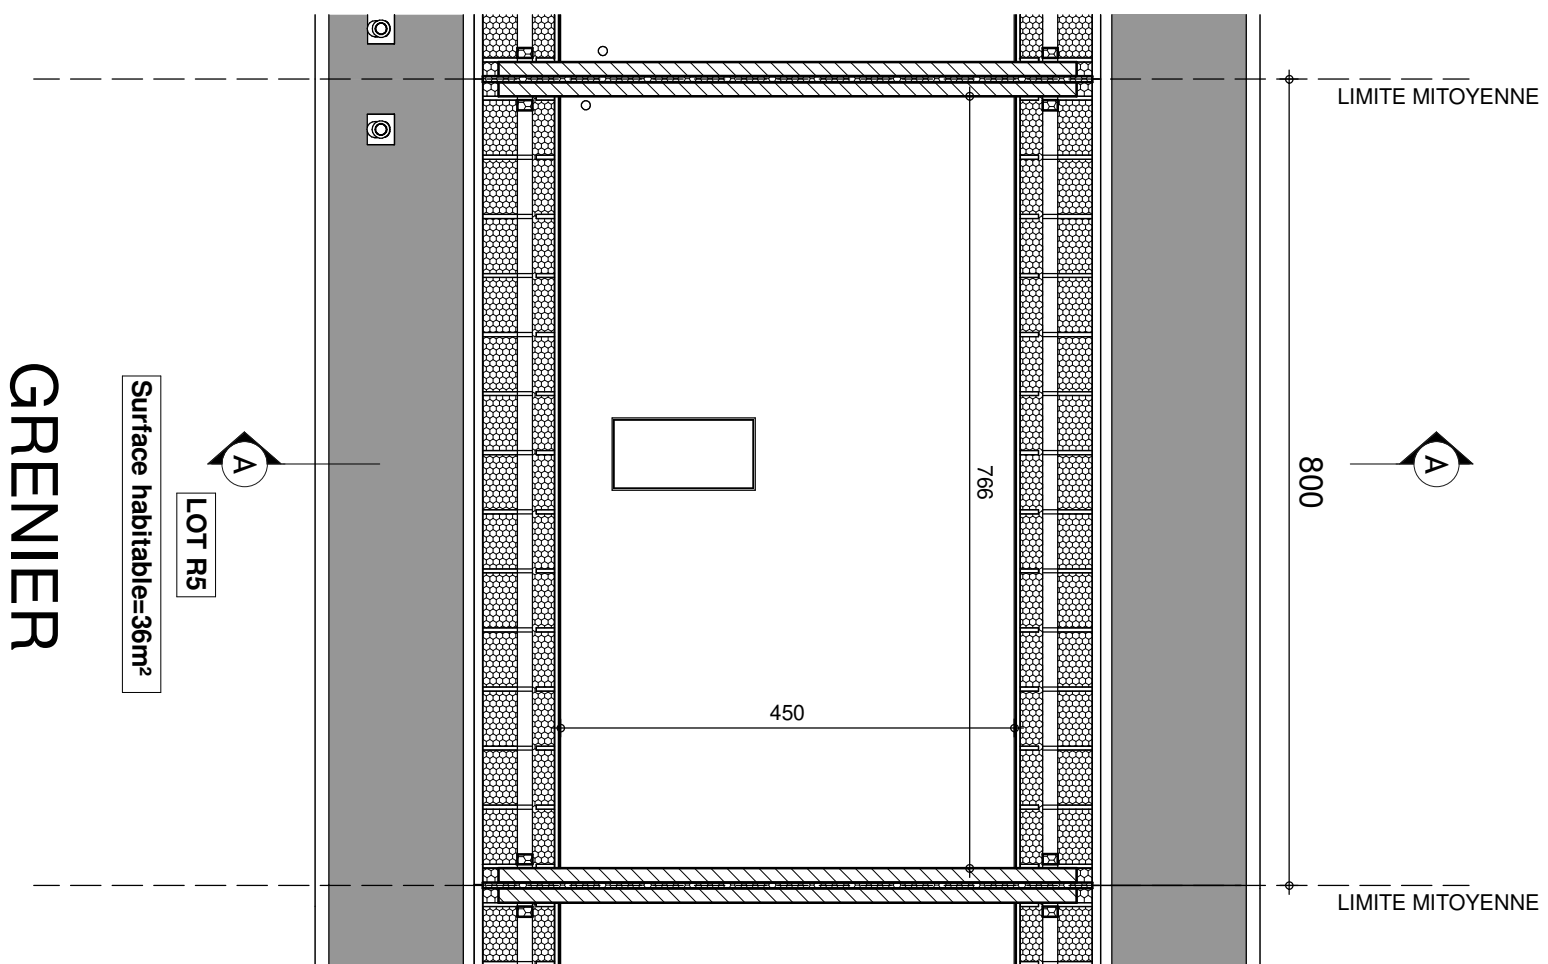

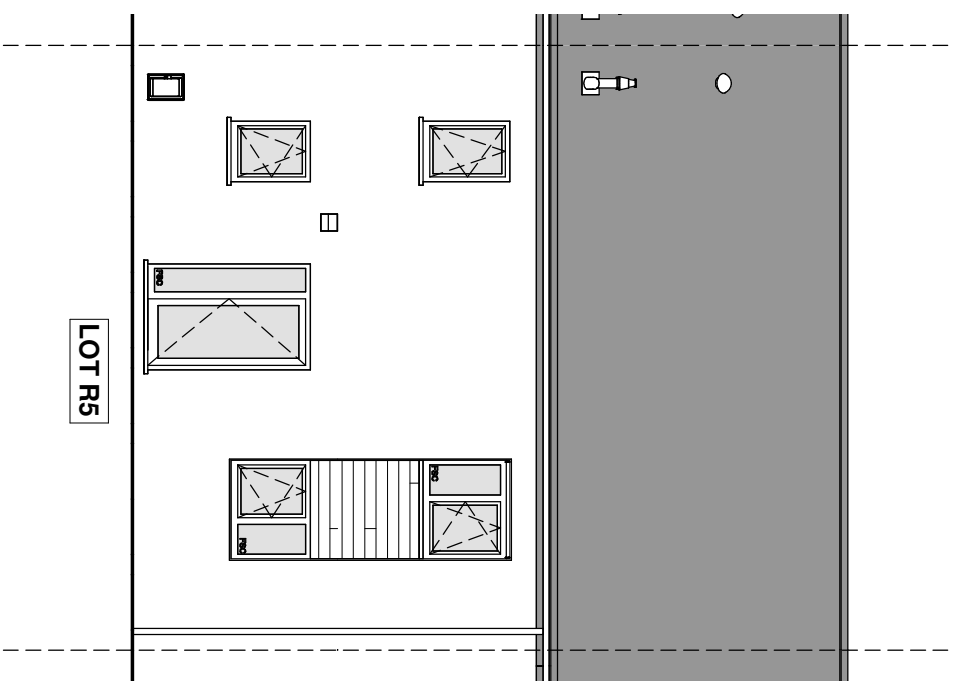

FACADE AVANT

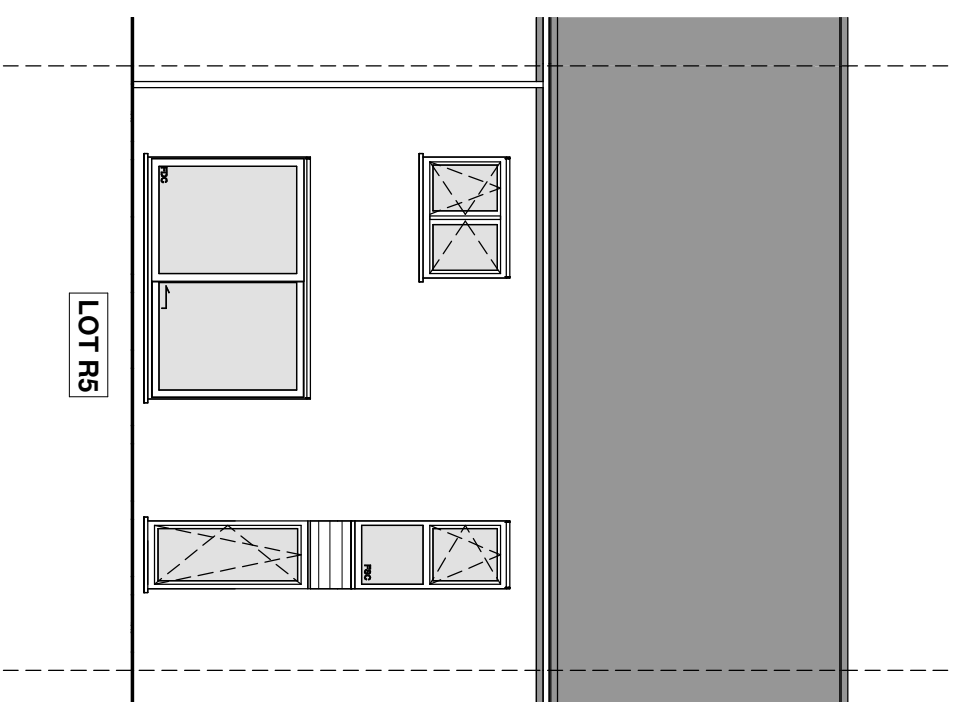

FACADE ARRIERE