



LEGENDE	
○ niv. terrain naturel	⊕ piquet clôture
□ niv. terrain fini	⊗ bornier ou armoire élect.
≡≡≡ sens faitière	⊕ bouche d'eau
+ point de niveau	* poteau d'éclairage
⊕ poteau électrique	△ point fixe
⊕ borne gaz	□ borne
⊙ taque d'égout	△ bouche d'incendie
⊙ régie	○ arbre
△ bornier TV	

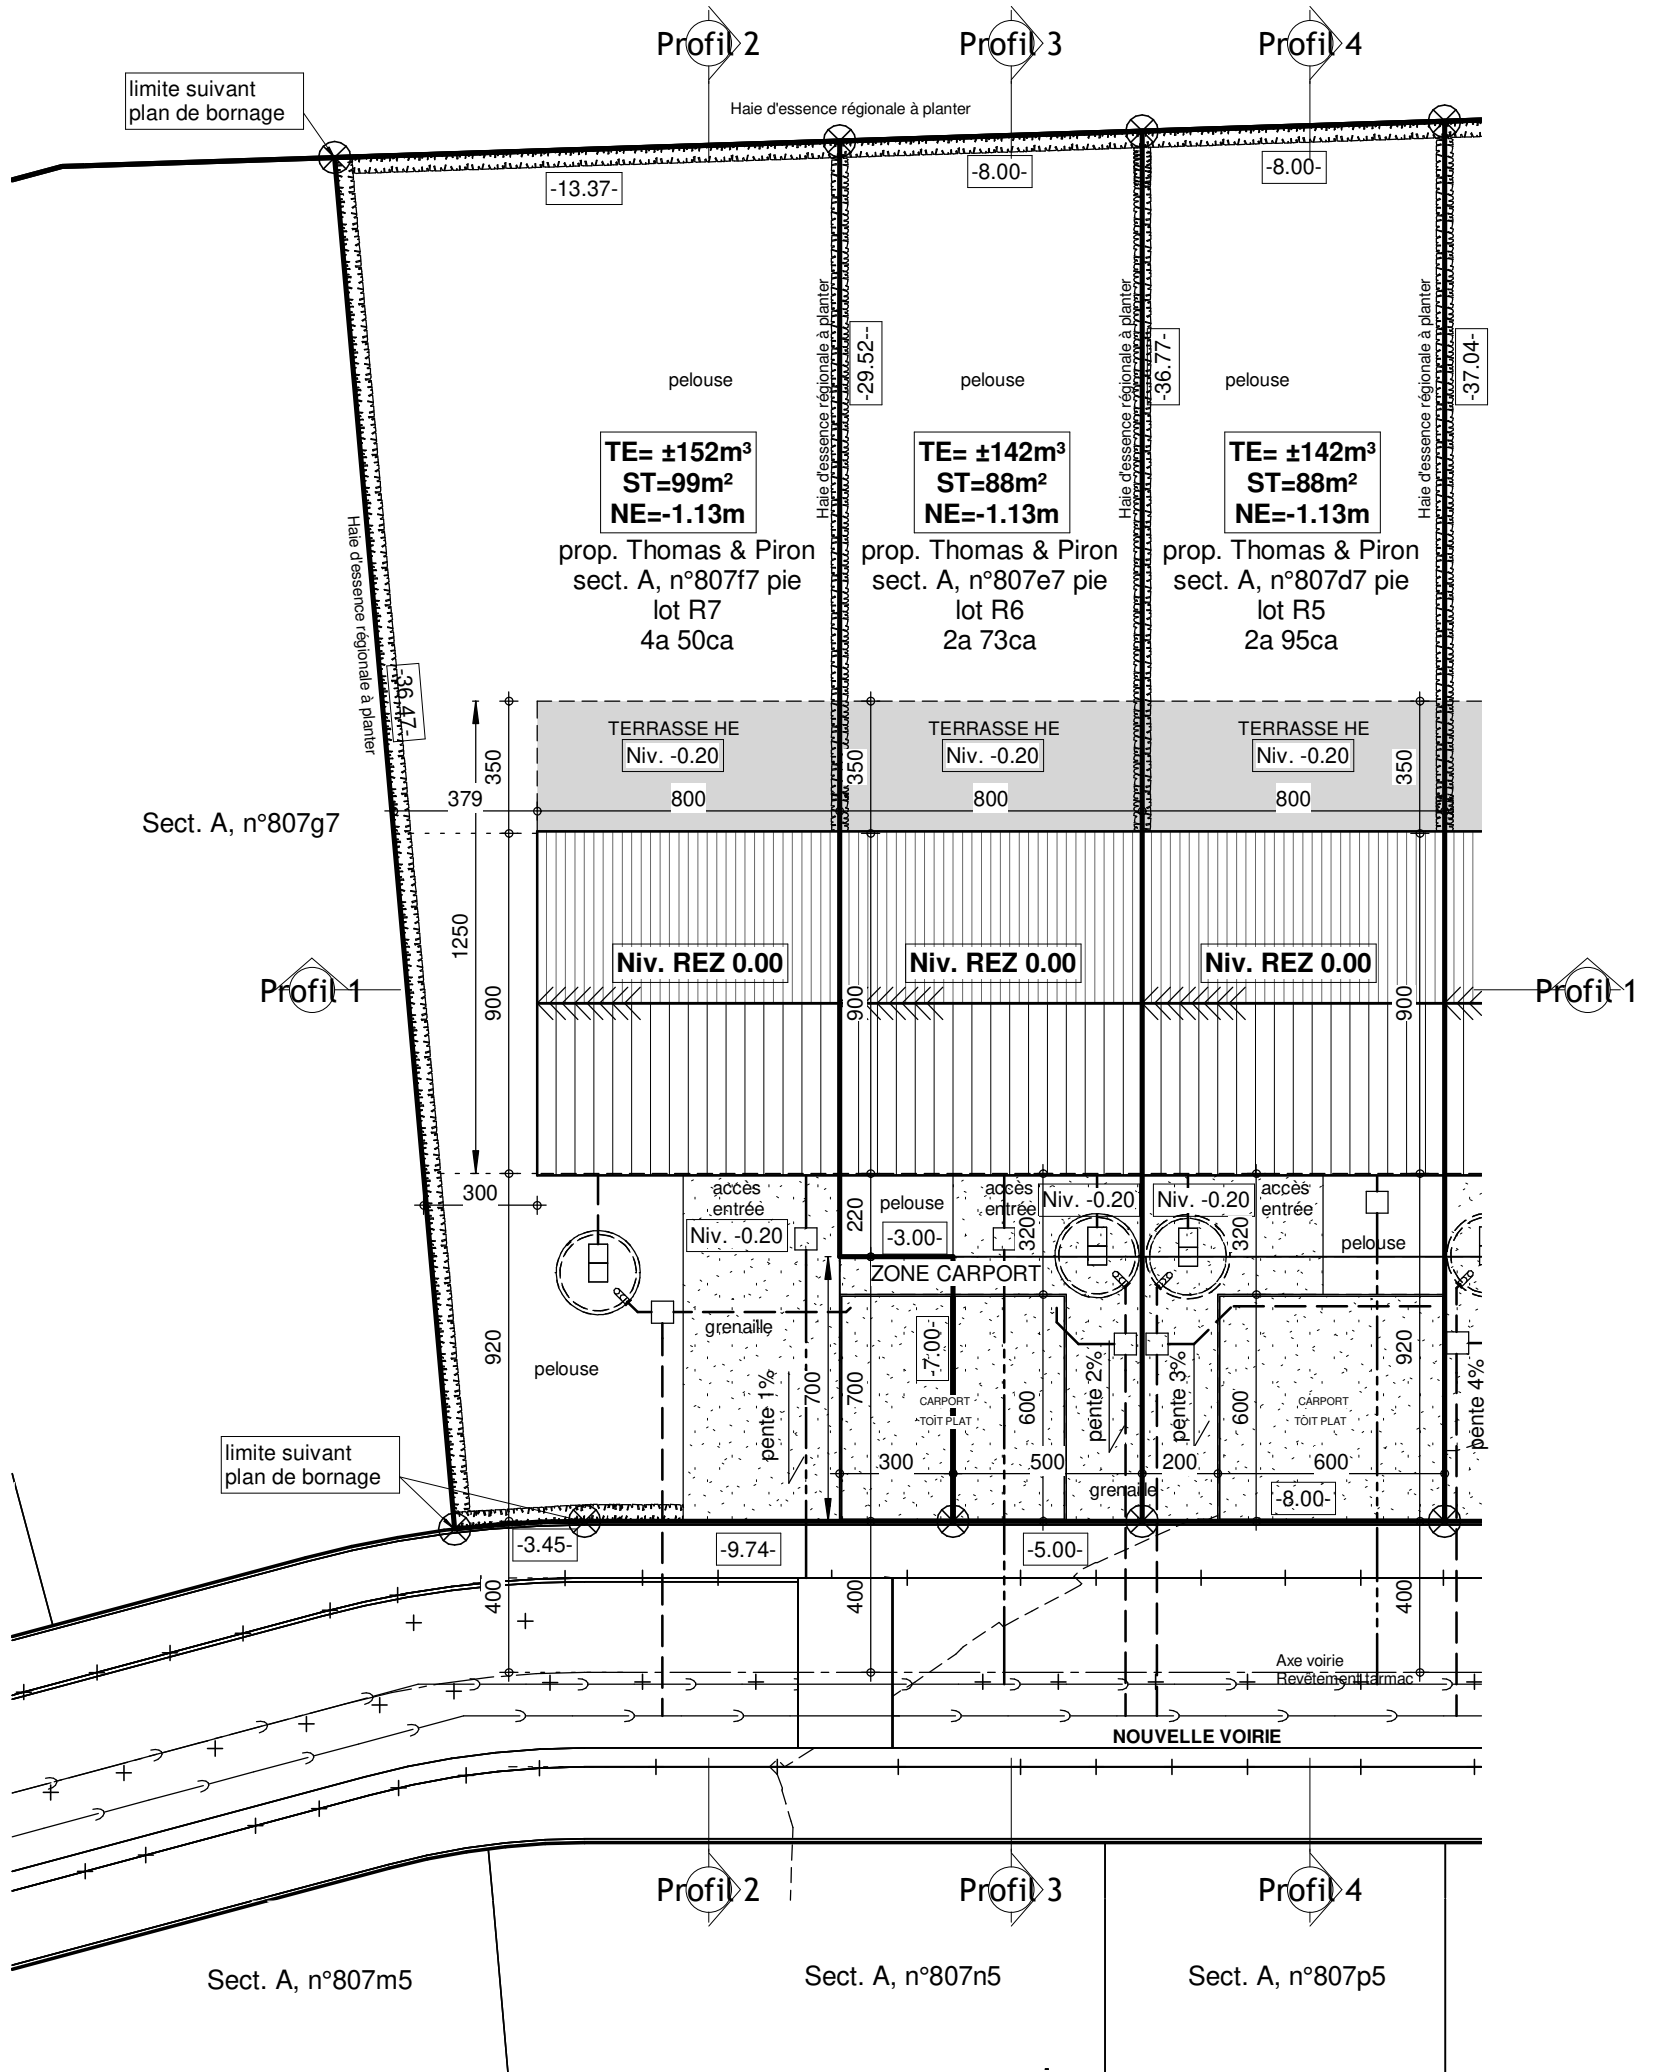


IMPLANTATION


Date :	12/07/2022
Echelle :	40645-46-47-48-49 1/200

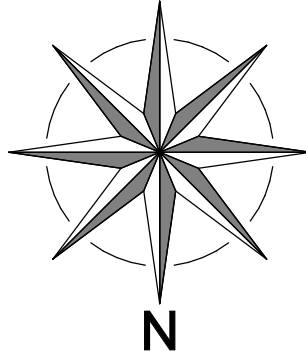

REZ-DE-CHAUSSEE



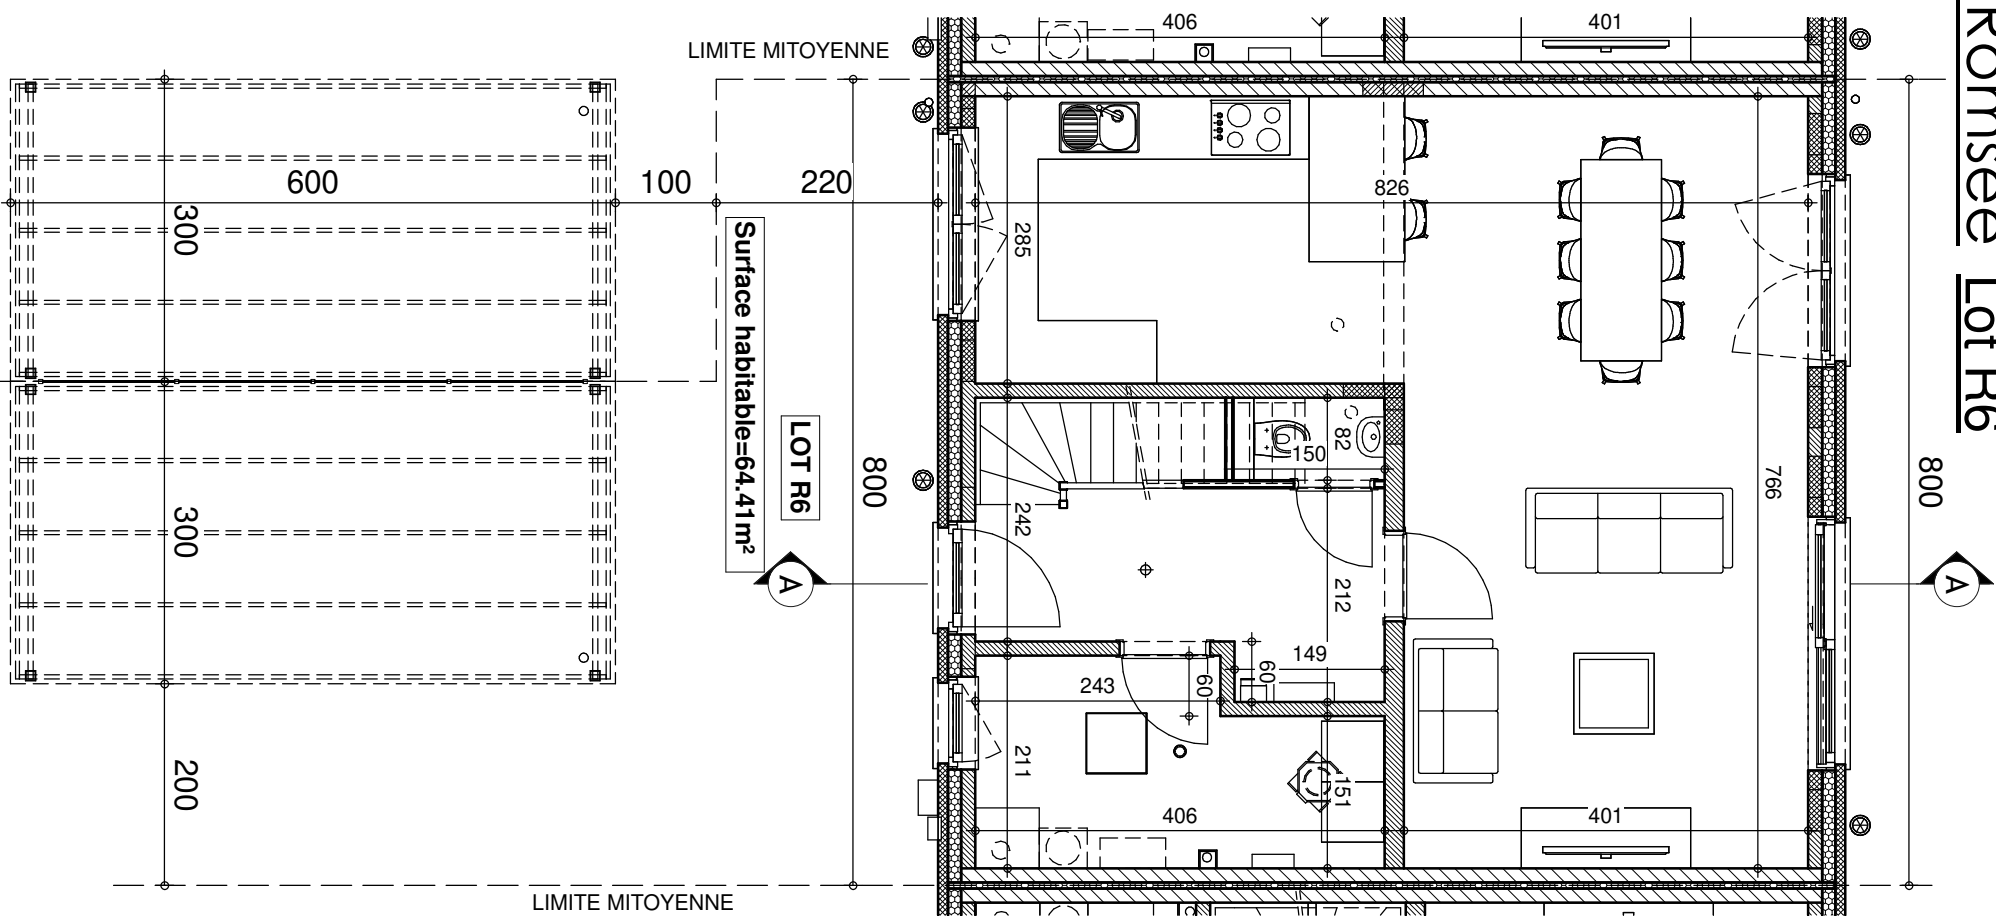



ETAGE

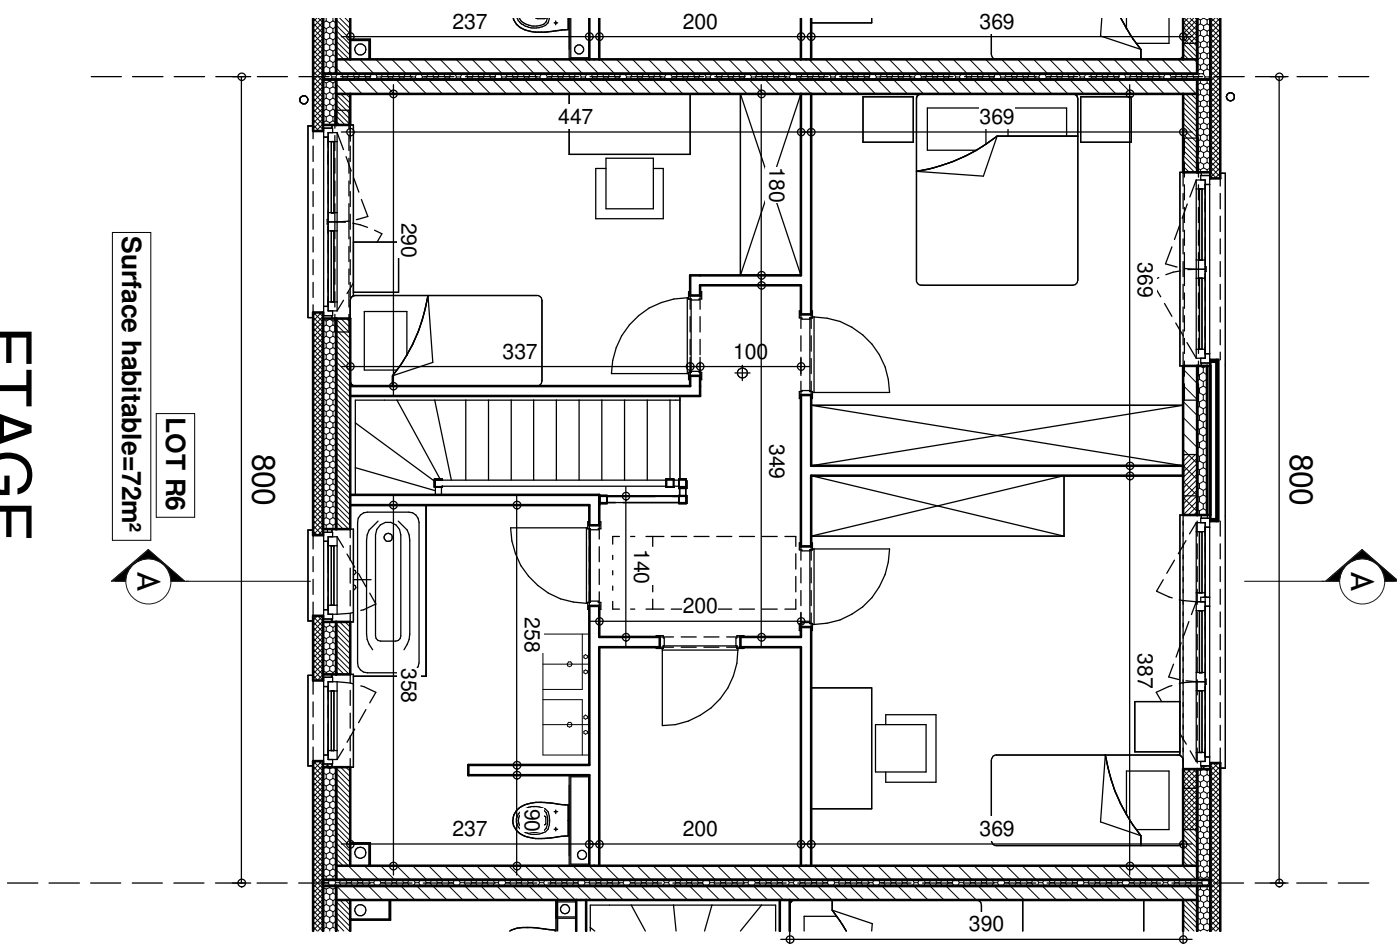


Date :	12/07/2022	Echelle :	1/75
			40645-46-47-48-49



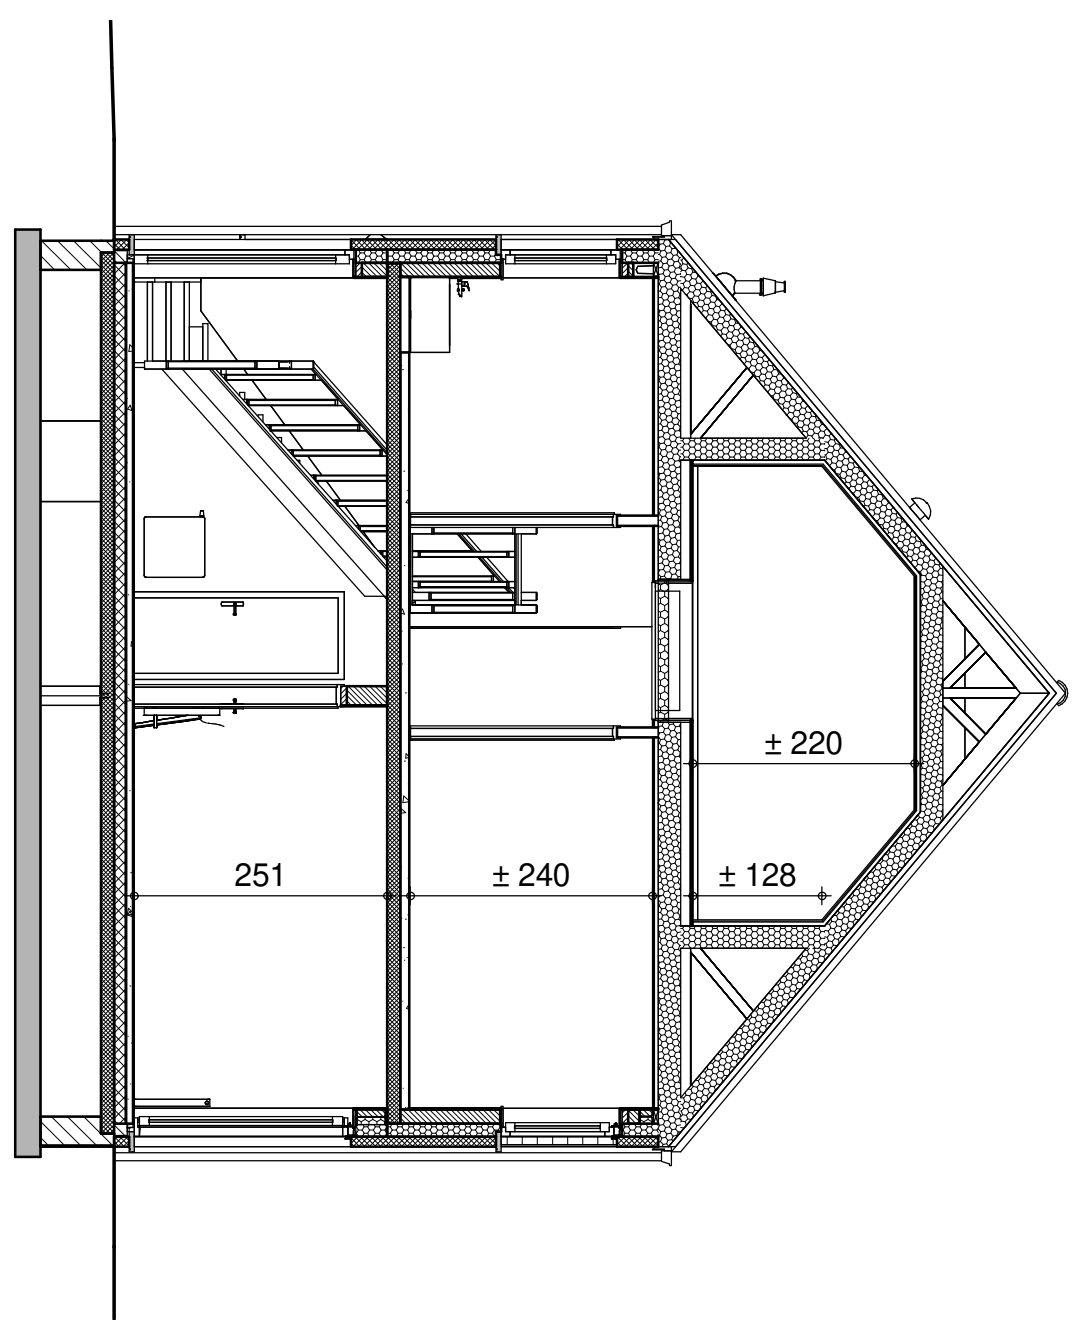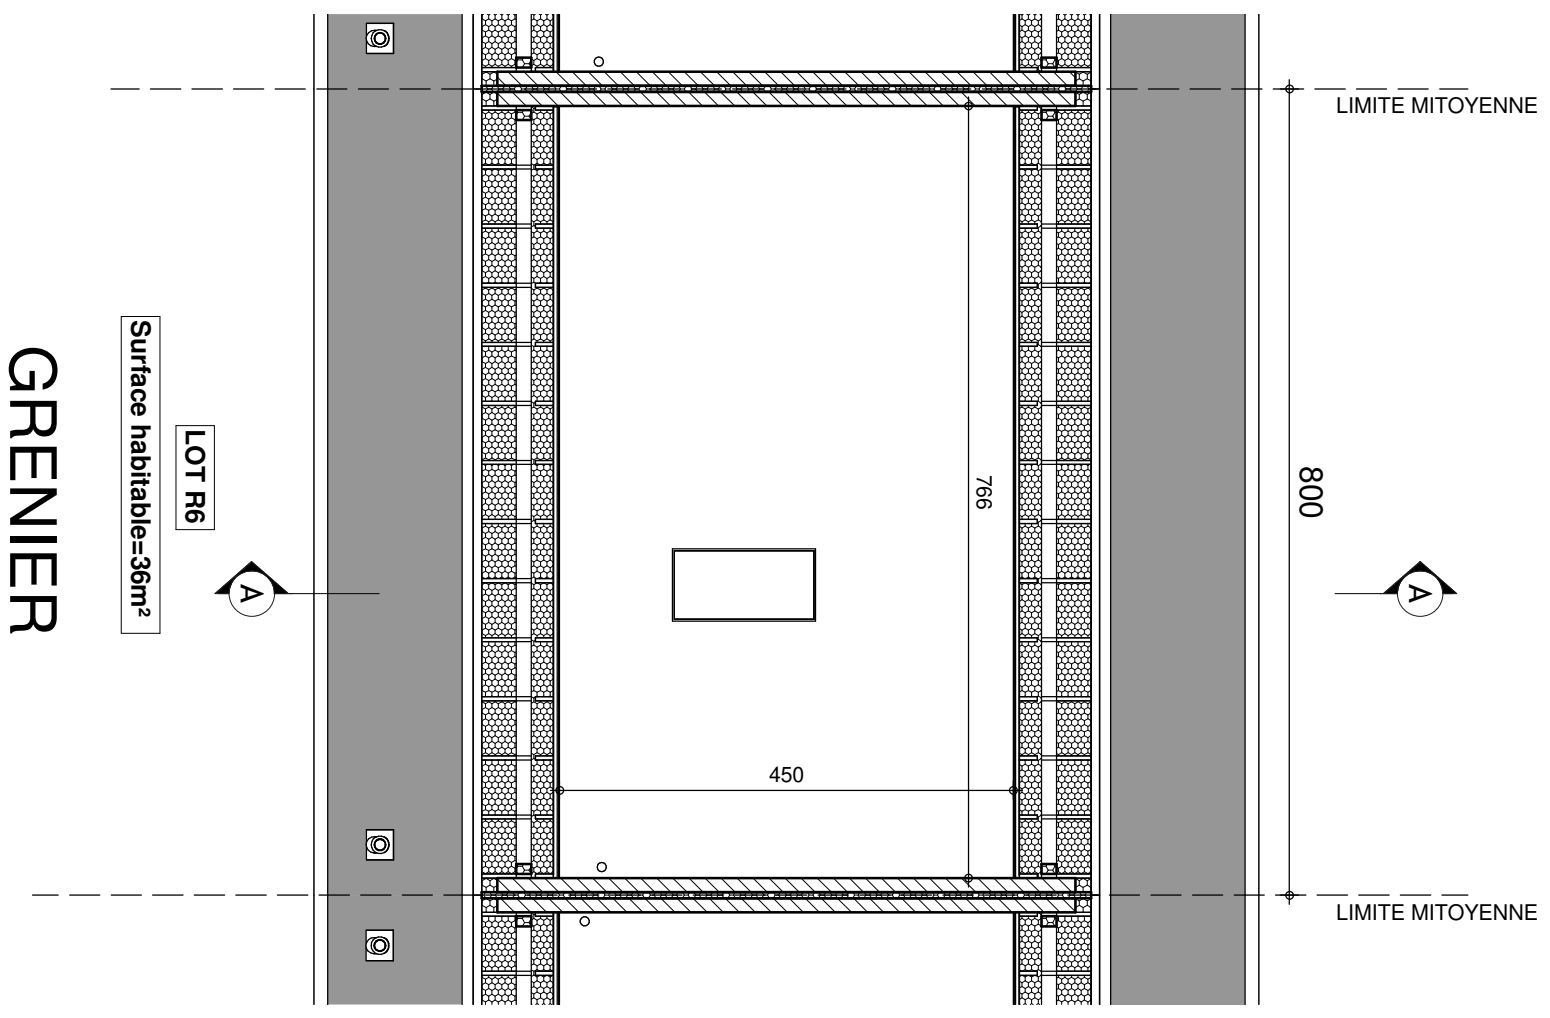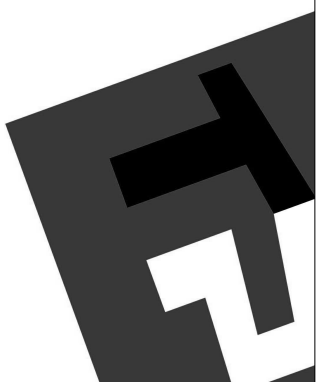

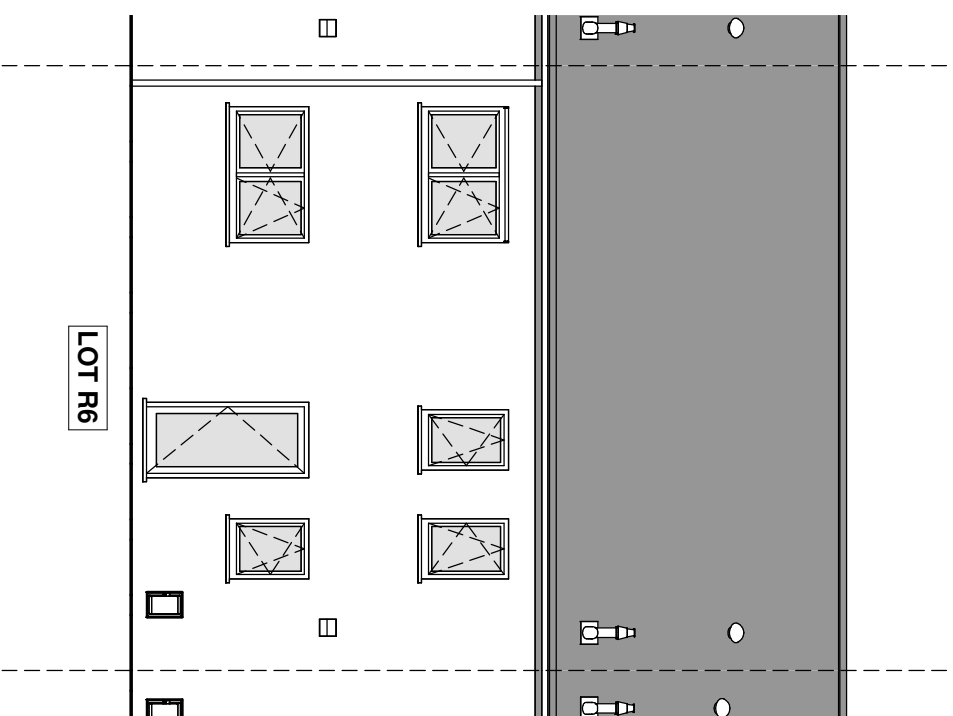

FACADE AVANT

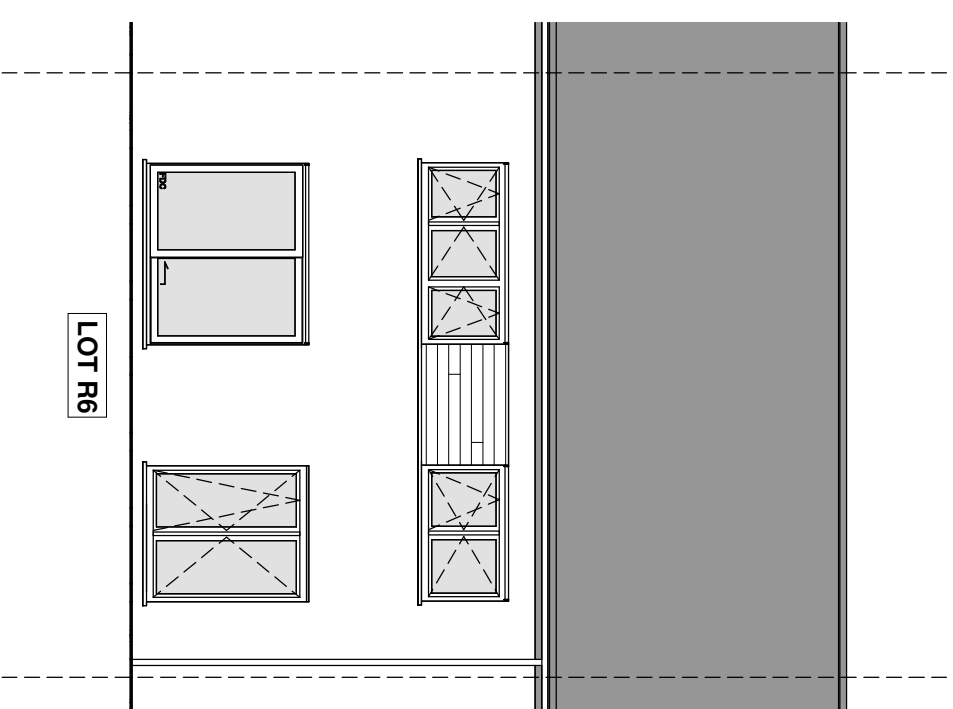

FACADE ARRIERE