





# BARA-DE LIJN - LOGEMENTS BARA-DE LIJN - WONINGEN

0 1M 5M

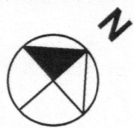

APPARTEMENT B6/C.1.2

2 CHAMBRES - 2 KAMERS  
PREMIER ETAGE - EERSTE VERDIEPING  
99,20 M2  
TERRAS(SE): 8,43 M2

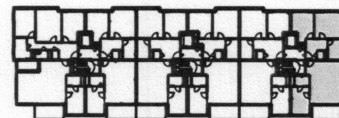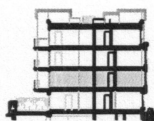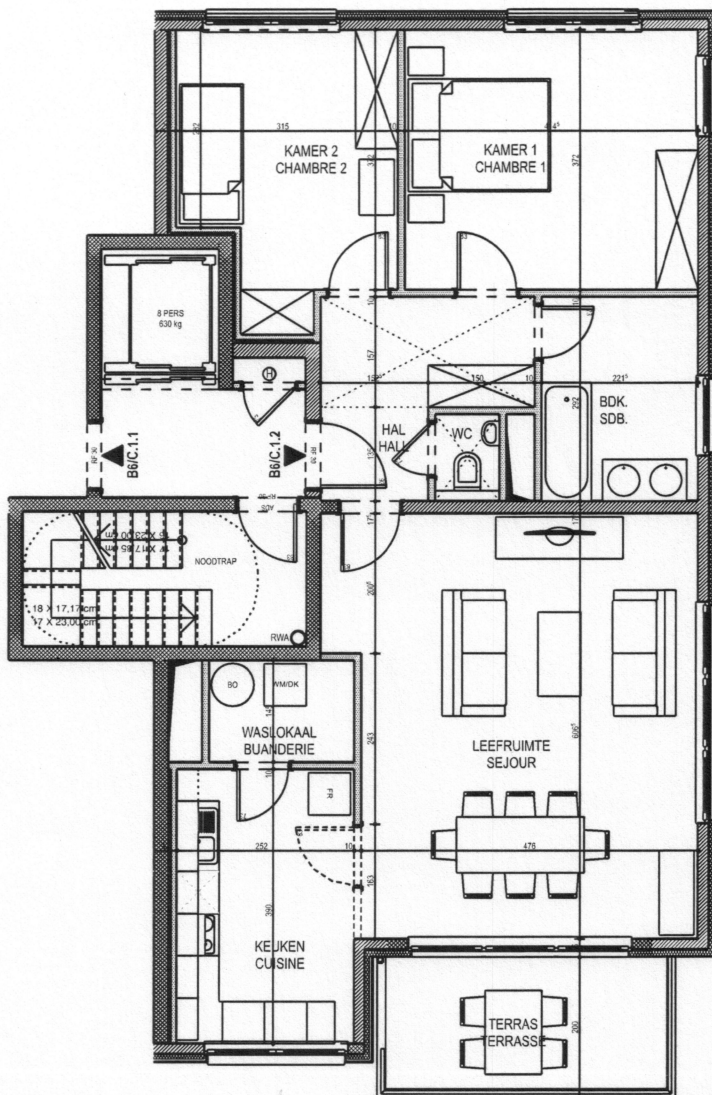

MOBILIER ET ELECTROMENAGER NON FOURNIS  
MEUBELN EN HUISHOUDTOESTELLEN NIET INBEGREPEN

DIMENSIONS (DISTANCES ENTRE MURS AVANT PLAFONNAGE) DONNEES A TITRE INDICATIF  
AFMETINGEN (AFSTAND TUSSEN DE MUREN GEMETEN VOOR DE PLEISTERWERKEN) GEGEVEN TER INFORMATIE

DOCUMENT NON CONTRACTUEL  
NIET CONTRACTUEEL DOCUMENT

01 - 12 - 2008

**B6 - RUE INTERIEURE SUD - BINNENSTRAAT ZUID**



# BARA-DE LIJN - LOGEMENTS BARA-DE LIJN - WONINGEN

0 1M 5M



APPARTEMENT B6/C.1.2

2 CHAMBRES - 2 KAMERS  
PREMIER ETAGE - EERSTE VERDIEPING  
99,20 M2  
TERRAS(SE): 8,43 M2

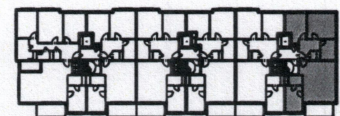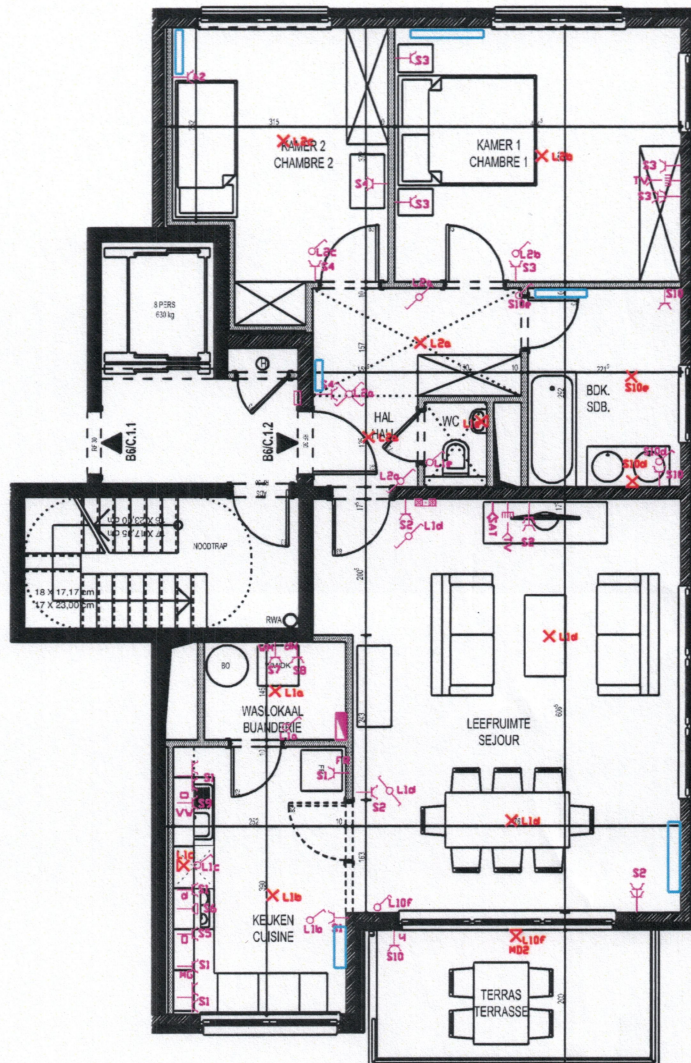

MOBILIER ET ELECTROMENAGER NON FOURNIS  
MEUBELN EN HUISHOUDTOESTELLEN NIET INBEGREPEN

DIMENSIONS (DISTANCES ENTRE MURS AVANT PLAFONNAGE) DONNEES A TITRE INDICATIF  
AFMETINGEN (AFSTAND TUSSEN DE MUREN GEMETEN VOOR DE PLEISTERWERKEN) GEGEVEN TER INFORMATIE

DOCUMENT NON CONTRACTUEL  
NIET CONTRACTUEEL DOCUMENT

01 - 12 - 2008

**B6 - RUE INTERIEURE SUD - BINNENSTRAAT ZUID**

# BARA-DE LIJN - LOGEMENTS


## BARA-DE LIJN - WONINGEN

### LEGENDE elektriciteit

	Drukknop met verlichte knop, inbouw
	Bewegingsdetector
	Contactdoos, 2 P+A, inbouw
	Contactdoos frigo, 2 P+A, inbouw
	Contactdoos microgolf, 2 P+A, inbouw
	Contactdoos oven 2 P+A, inbouw
	Contactdoos wasmachine, 2 P+A, inbouw
	Contactdoos dampkap 2 P+A, inbouw
	Contactdoos droogkast, 2 P+A, inbouw
	Contactdoos vaatwas, 2 P+A, opbouw, IP55
	Contactdoos, 2P+A, opbouw, IP55
	Dubbele contactdoos, 2P+A, inbouw
	Dubbele contactdoos, 2P+A, inbouw, horizontaal gemonteerd
	Aansluitklemendoos met neusplaat, 3P+N+A, inbouw
	Enkelpolige schakelaar, inbouw
	Enkelpolige schakelaar, opbouw, IP 55
	Dubbelpolige schakelaar, inbouw
	Enkelpolige wisselschakelaar, inbouw
	Kruisschakelaar, inbouw
	Opbouw, gloeilamp/spaarlamp
	Wandtoestel, gloeilamp/spaarlamp
	Contactdoos TV-FM
	Vijfpolige contactdoos, inbouw
	Aansluitdoos satellietdistributie
	Elektrisch bord
	Deurbelknop met naamkaartje
	Parlofonie binnenpost

### LEGENDE electricité

	Bouton poussoir à lampe témoin, encastrée
	Detecteur de mouvement
	Prise, encastrée, 2P+T
	Prise, encastrée, 2P+T, frigo
	Prise, encastrée, 2P+T, micro ondes
	Prise, encastrée, 2P+T, four
	Prise, encastrée, 2P+T, lave - linge
	Prise, encastrée, 2P+T, hotte
	Prise, encastrée, 2P+T, sèche linge
	Prise, apparent, 2P+T, lave - vaisselle
	Prise, apparent, 2P+T
	Prise double, encastrée, 2P+T
	Prise double, encastrée, 2P+T, placement horizontal
	Boîte de connexion avec sortie câble pour taque de cuisson
	Interrupteur unipolaire, encastré
	Interrupteur unipolaire, apparent, IP 55
	Interrupteur bipolaire, encastré
	Interrupteur unipolaire, deux directions, encastré
	Interrupteur inverseur, encastré
	Point d'éclairage au plafond
	Point d'éclairage mural
	Prise TV -FM
	Prise cinqpolaire, encastré
	Prise satellite
	Tableau électrique
	Bouton poussoir pour la sonnette avec étiquette pour le nom
	Parlophonie, post intérieur

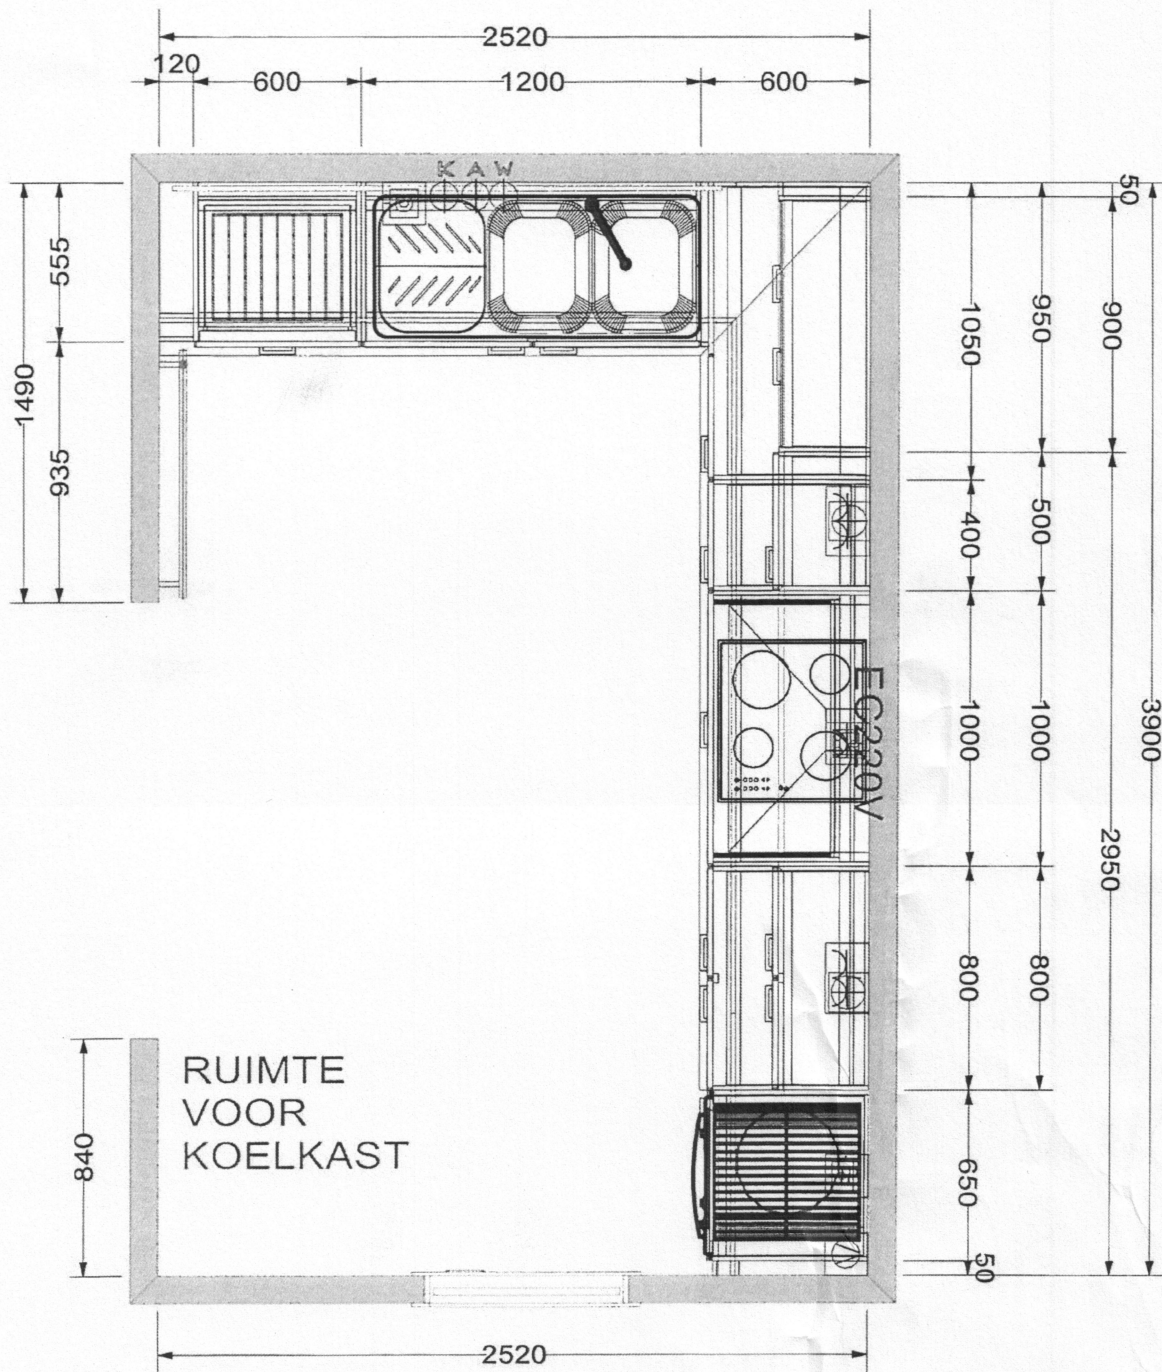



Alle afmetingen en maataanduidingen dienen op het werk gecontroleerd en eventueel aangepast te worden alvorens deze bindend zijn.




Deze met 20-20 vervaardigde tekening blijft eigendom van de ontwerper en mag zonder diens uitdrukkelijke toestemming niet gekopieerd worden

Gemaakt op: 20/04/2010  
Afgedrukt: 20/04/2010

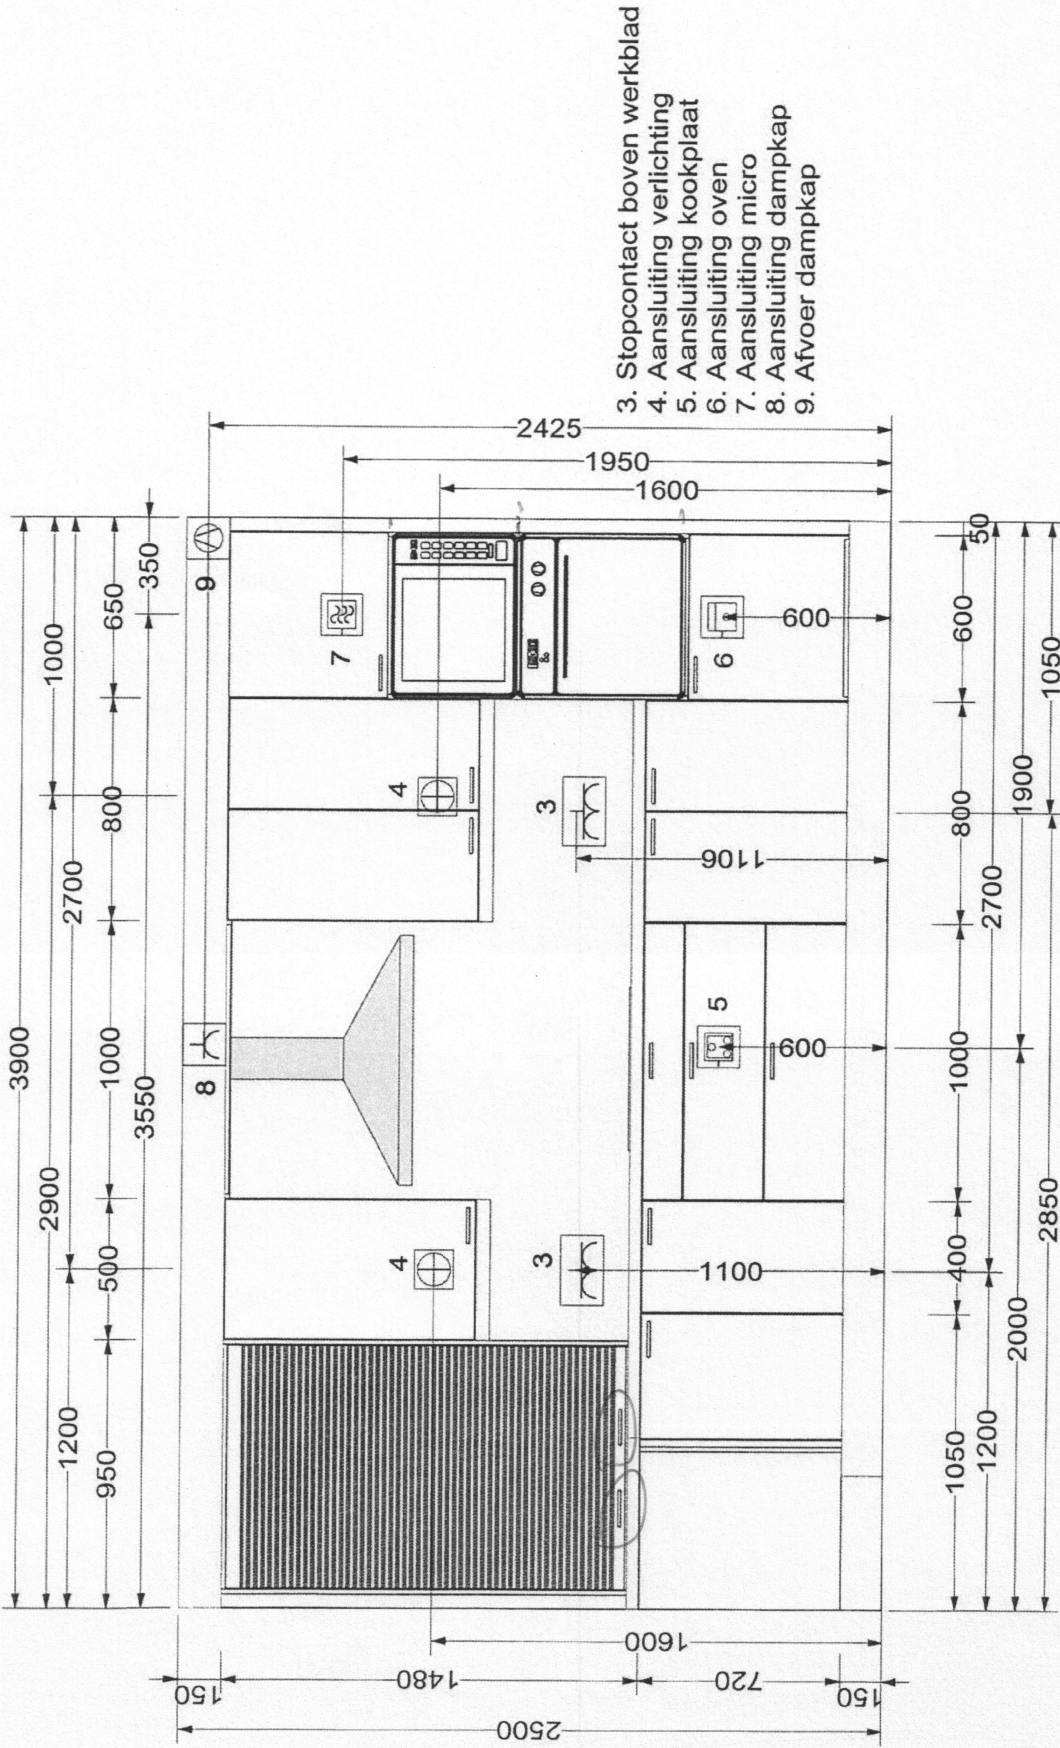

Gemaakt op: 20/04/2010 Afdrukt: 20/04/2010	Deze met 20-20 vervaardigde tekening blijft eigendom van de ontwerper en mag zonder diens uitdrukkelijke toestemming niet gekopieerd worden		Alle afmetingen en maataanduidingen dienen op het werk gecontroleerd en eventueel aangepast te worden alvorens deze bindend zijn.
Leidingschema Bara B6 C12 Vercampst.kit		Frontaanzicht 2	Tekening #: 1   Schaal: 1 : 25

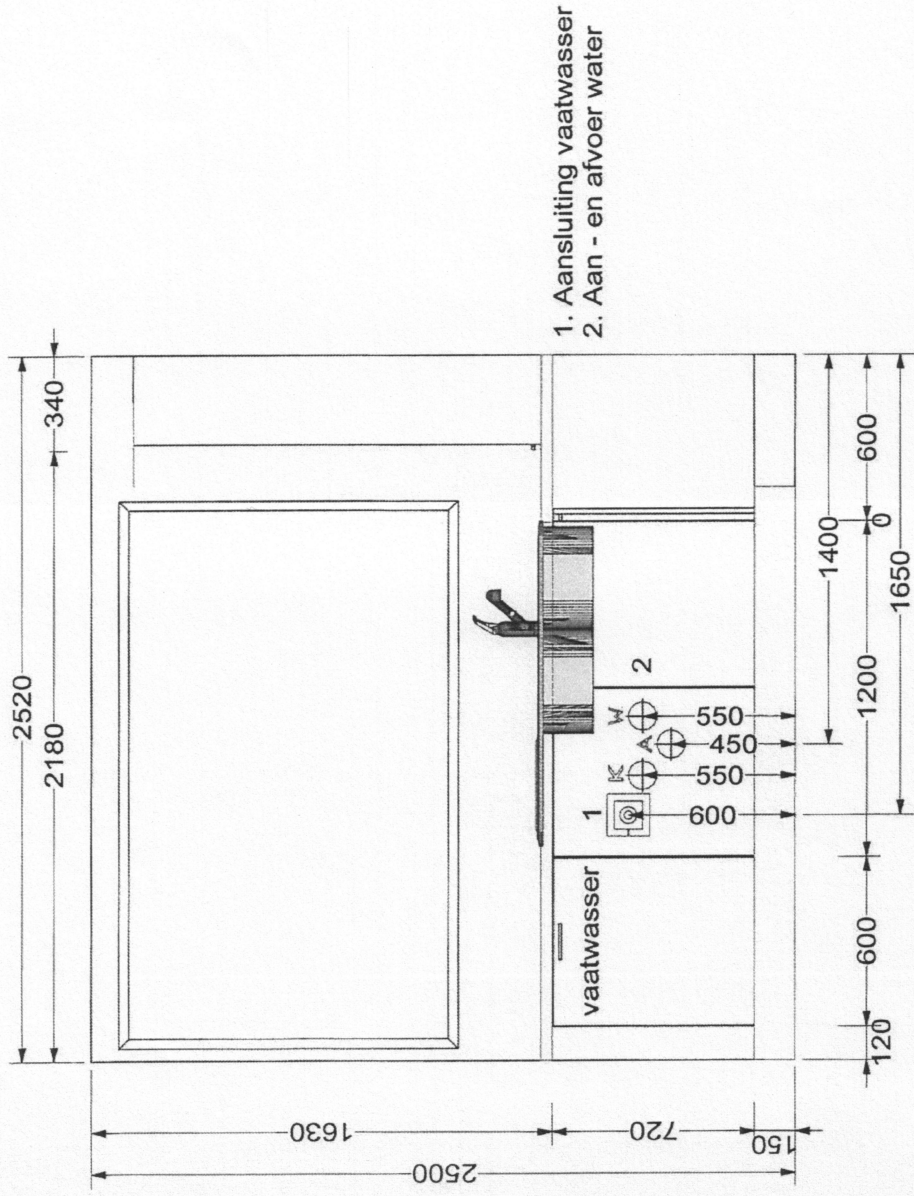

Alle afmetingen en maataanduidingen dienen op het werk gecontroleerd en eventueel aangepast te worden alvorens deze bindend zijn.



Deze met 20-20 vervaardigde tekening blijft eigendom van de ontwerper en mag zonder diens uitdrukkelijke toestemming niet gekopieerd worden

Gemaakt op: 20/04/2010  
Afgedrukt: 20/04/2010