

**Adresse de l'installation**

104 avenue de la Toison d'or

Marche en Famenne

Remise en conformité demeure principale octobre 2018.

**Propriétaire**

.....  
.....  
.....

**Installateur**

Electricité générale Rudy Fontana

8 chemin d'Harnoy

5530 Yvoir

TVA be 875,212,489

Tél. 082/613785

GSM 0495/600295


**Délégué de l'organisme agréé**

Nom :

Date :

Signature


# TD1

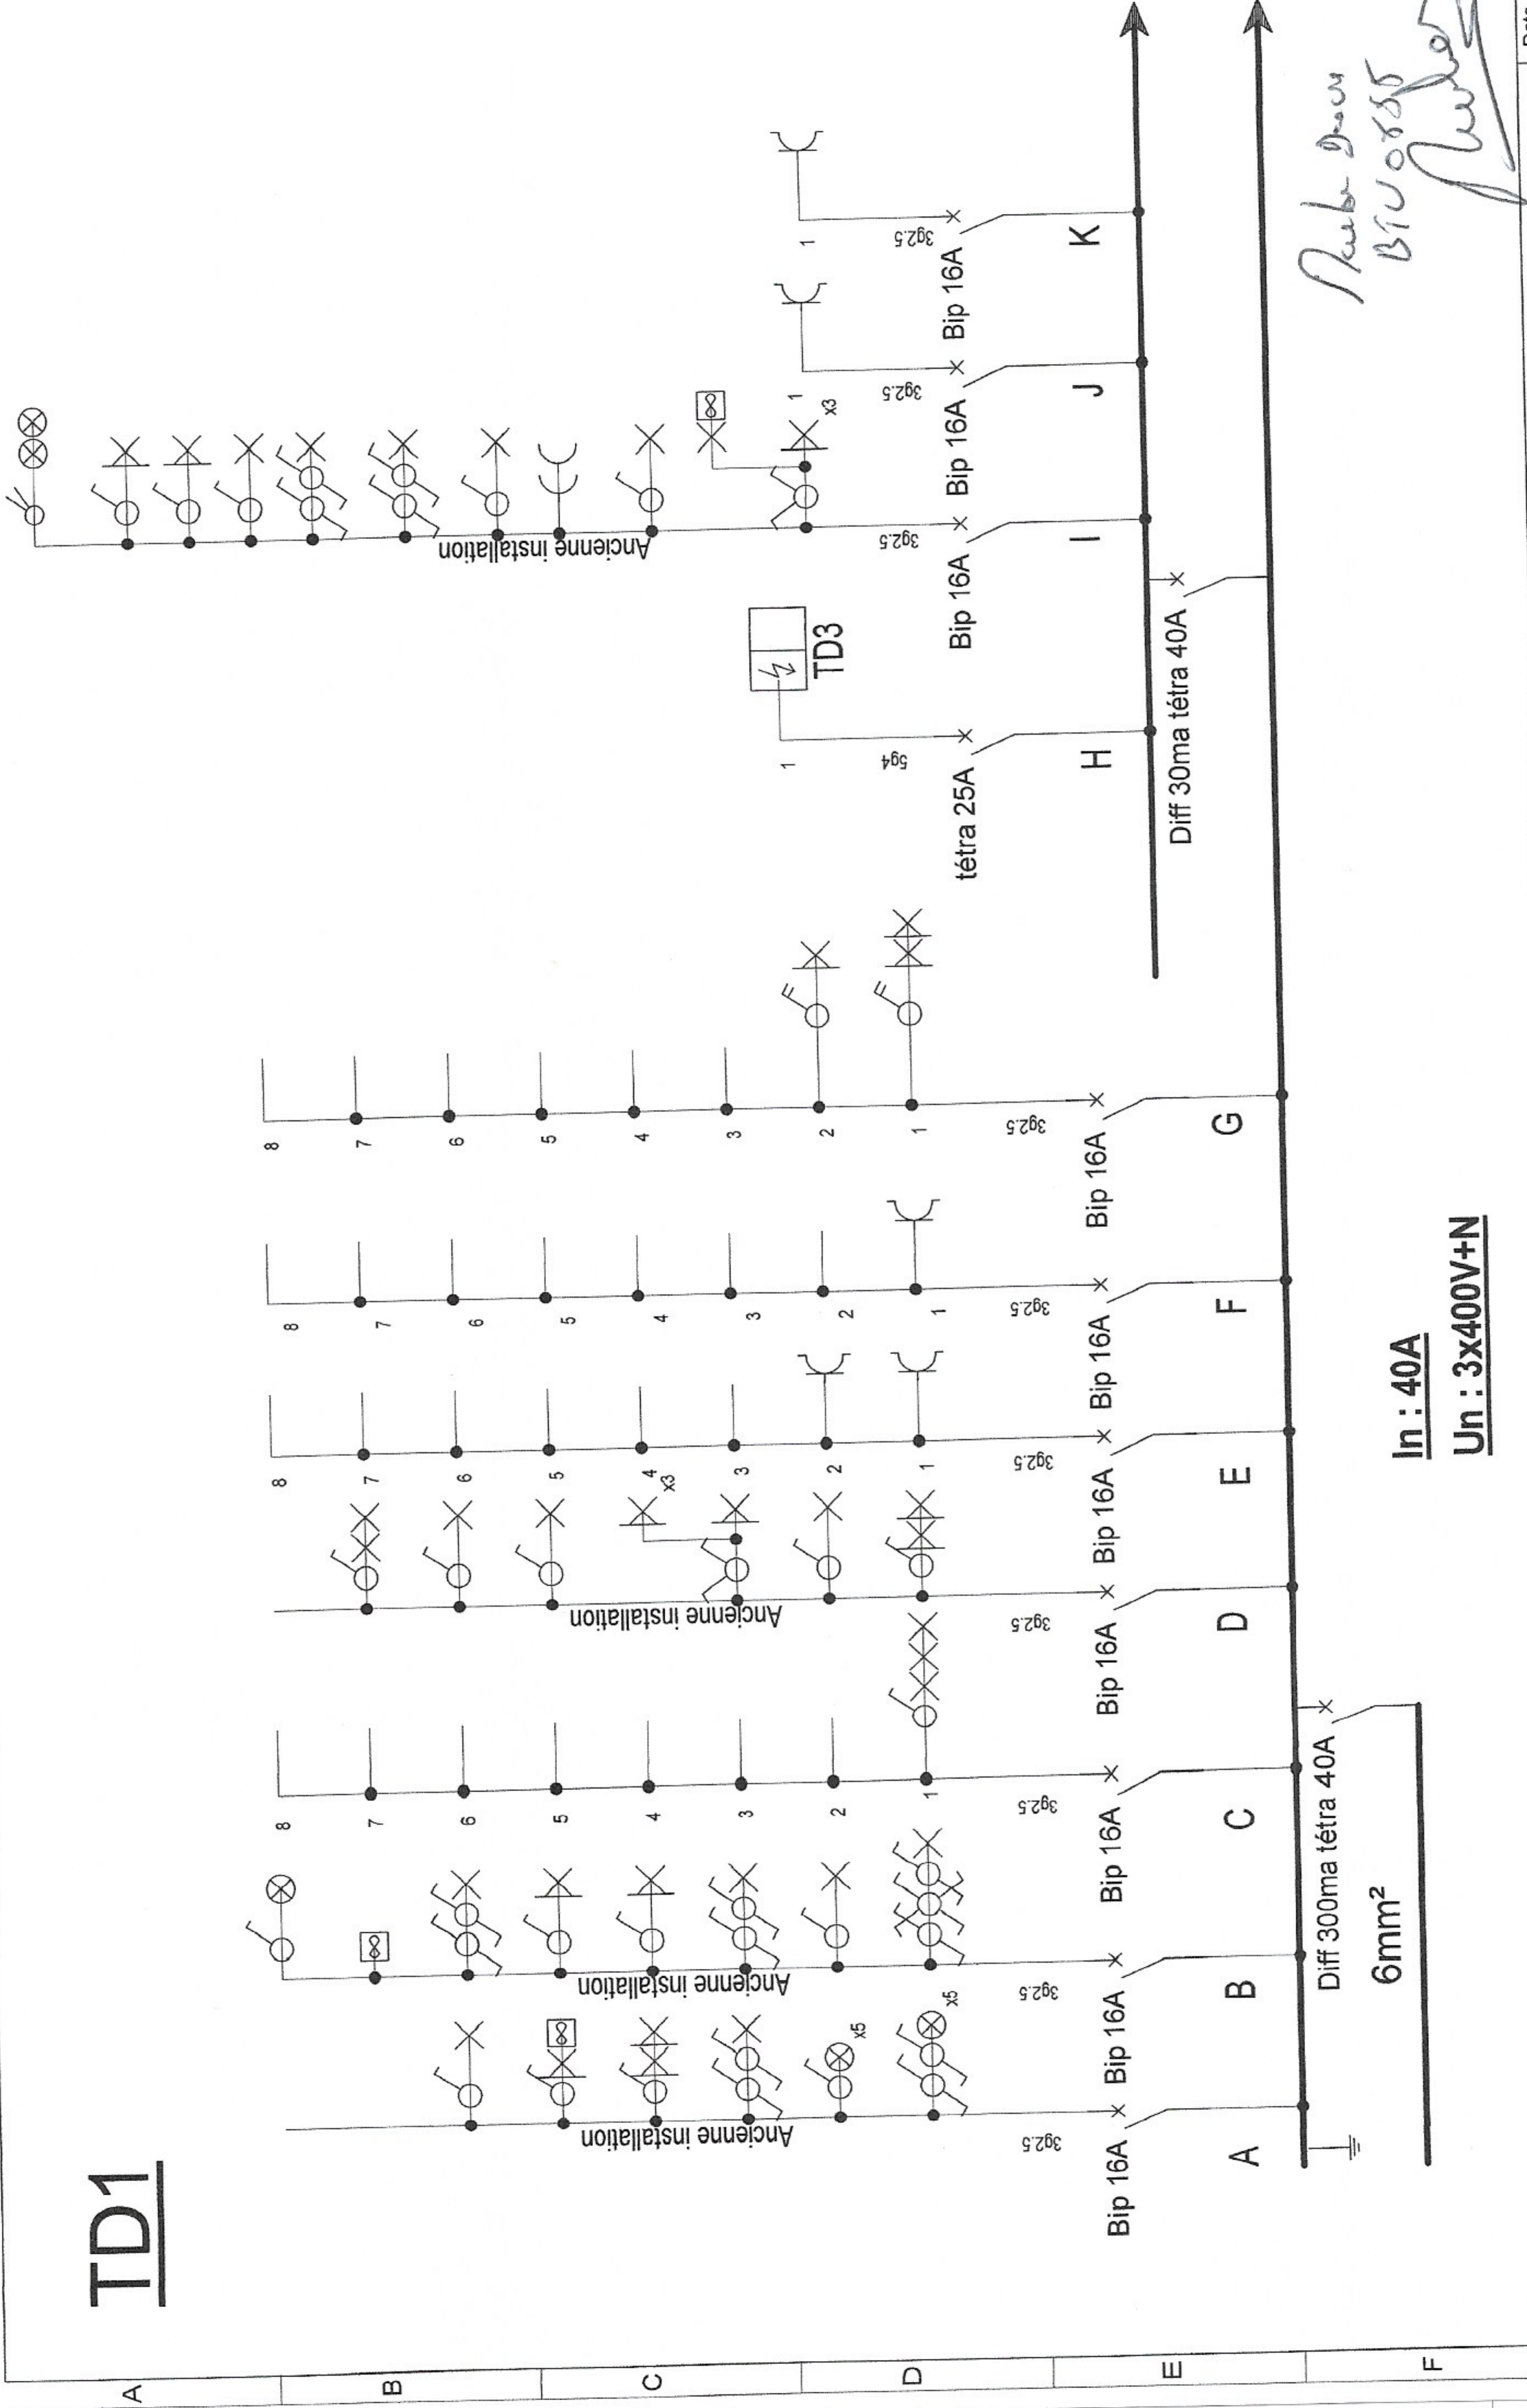

**In : 40A**  
**Un : 3x400V+N**

*Neuber-Duon*  
*BIU 0855*  
*Stuber*

Date dossier 16/10/18		Date folio 7/12/11		5 / 8	
Concepteur		Date		Modifications	
Réalisateur					
Vérificateur					
Désignation du dossier		Avenue de la toison d'or 104 Marche-en-Famenne			
Désignation du folio		Schéma unifilaire			
CE FOLIO A ETE REALISE AVEC LE LOGICIEL SEE TECHNICAL DU GROUPE IGE+XAO					

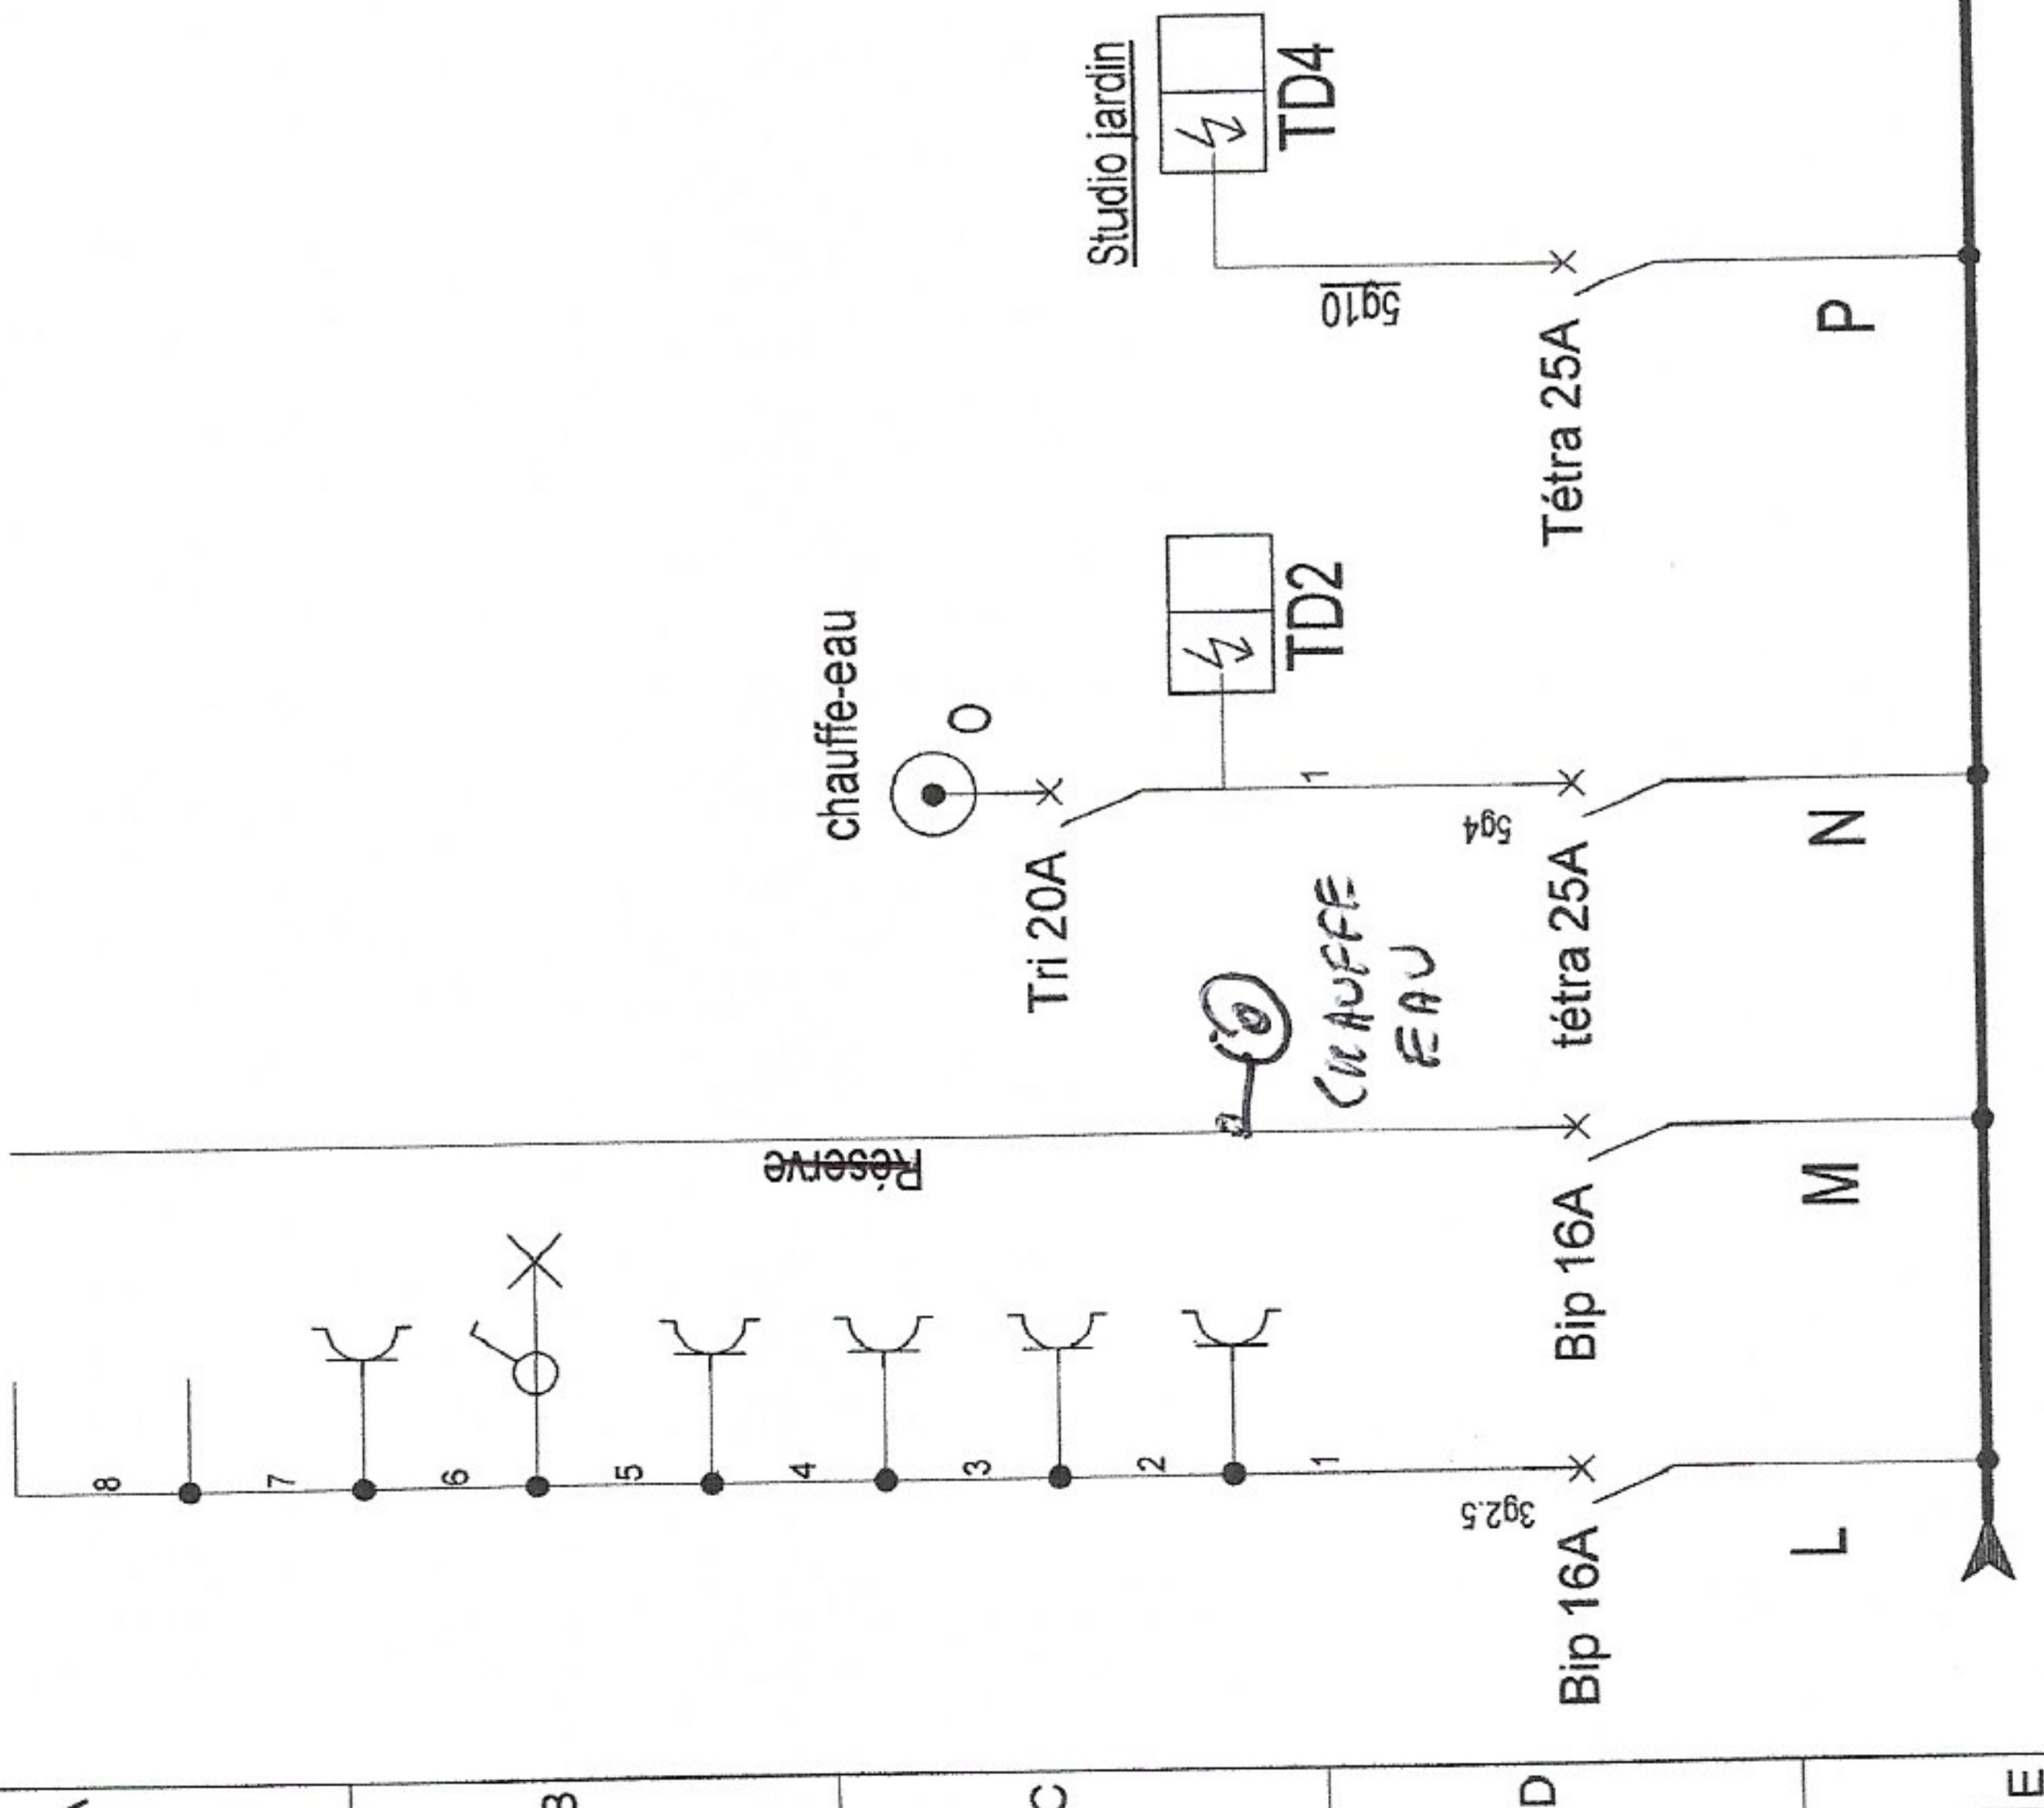


*Arabe Dour  
BRU 0855  
[Signature]*

Date dossier		16/10/18	
Date folio		7/12/11	
Date			
Concepteur		Modifications	
Réalisateur			
Vérificateur			
Désignation du dossier Avenue de la toison d'or 104 Marche-en-Famenne			
Désignation du folio Schéma position			
CE FOLIO A ETE REALISE AVEC LE LOGICIEL SEE TECHNICAL DU GROUPE IGE+XAO			

**TD1**

A B C D E F

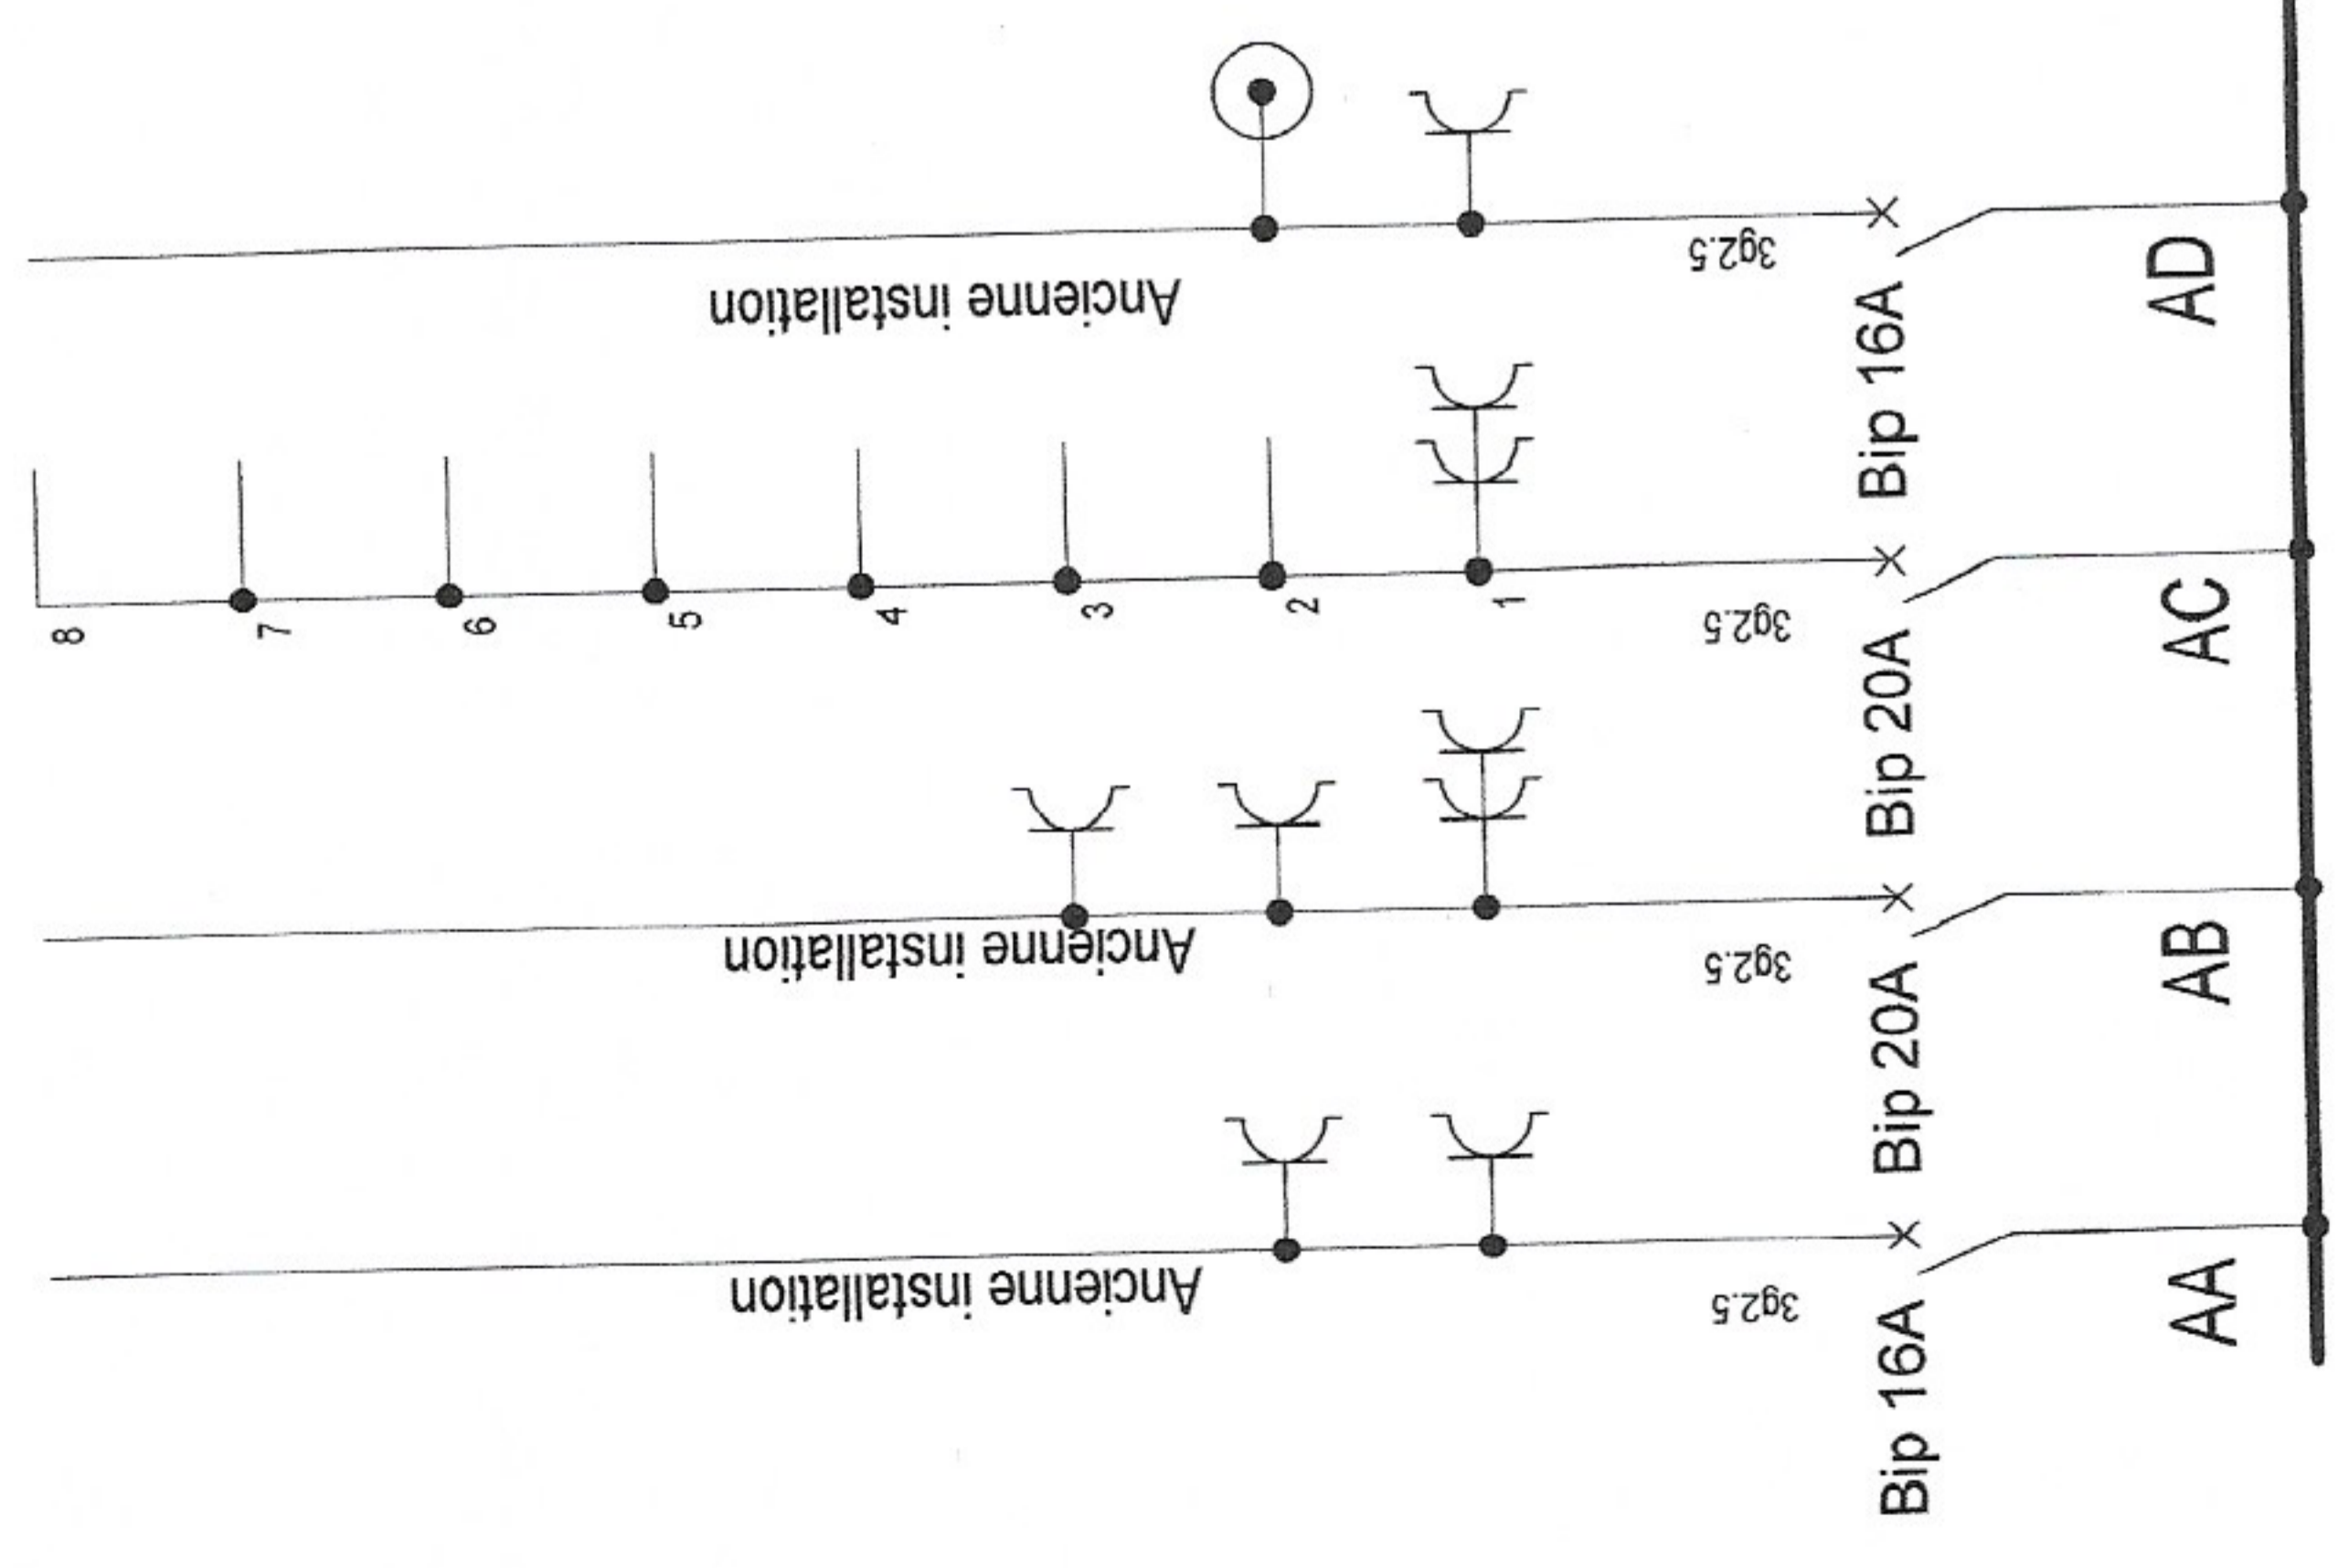

*Marche Dorée*  
*BTU 0688*  
*[Signature]*

Désignation du dossier  
 Avenue de la toison d'or 104 Marche-en-Famenne

Désignation du folio


**ID2**

schéma unifilaire

Concepteur	Date	Modifications
Réalisateur		
Vérificateur		

CE FOLIO A ETE REALISE AVEC LE LOGICIEL SEE TECHNICAL DU GROUPE IGE+XAO


Date dossier	16/10/18
Date folio	7/12/11
	7 / 8

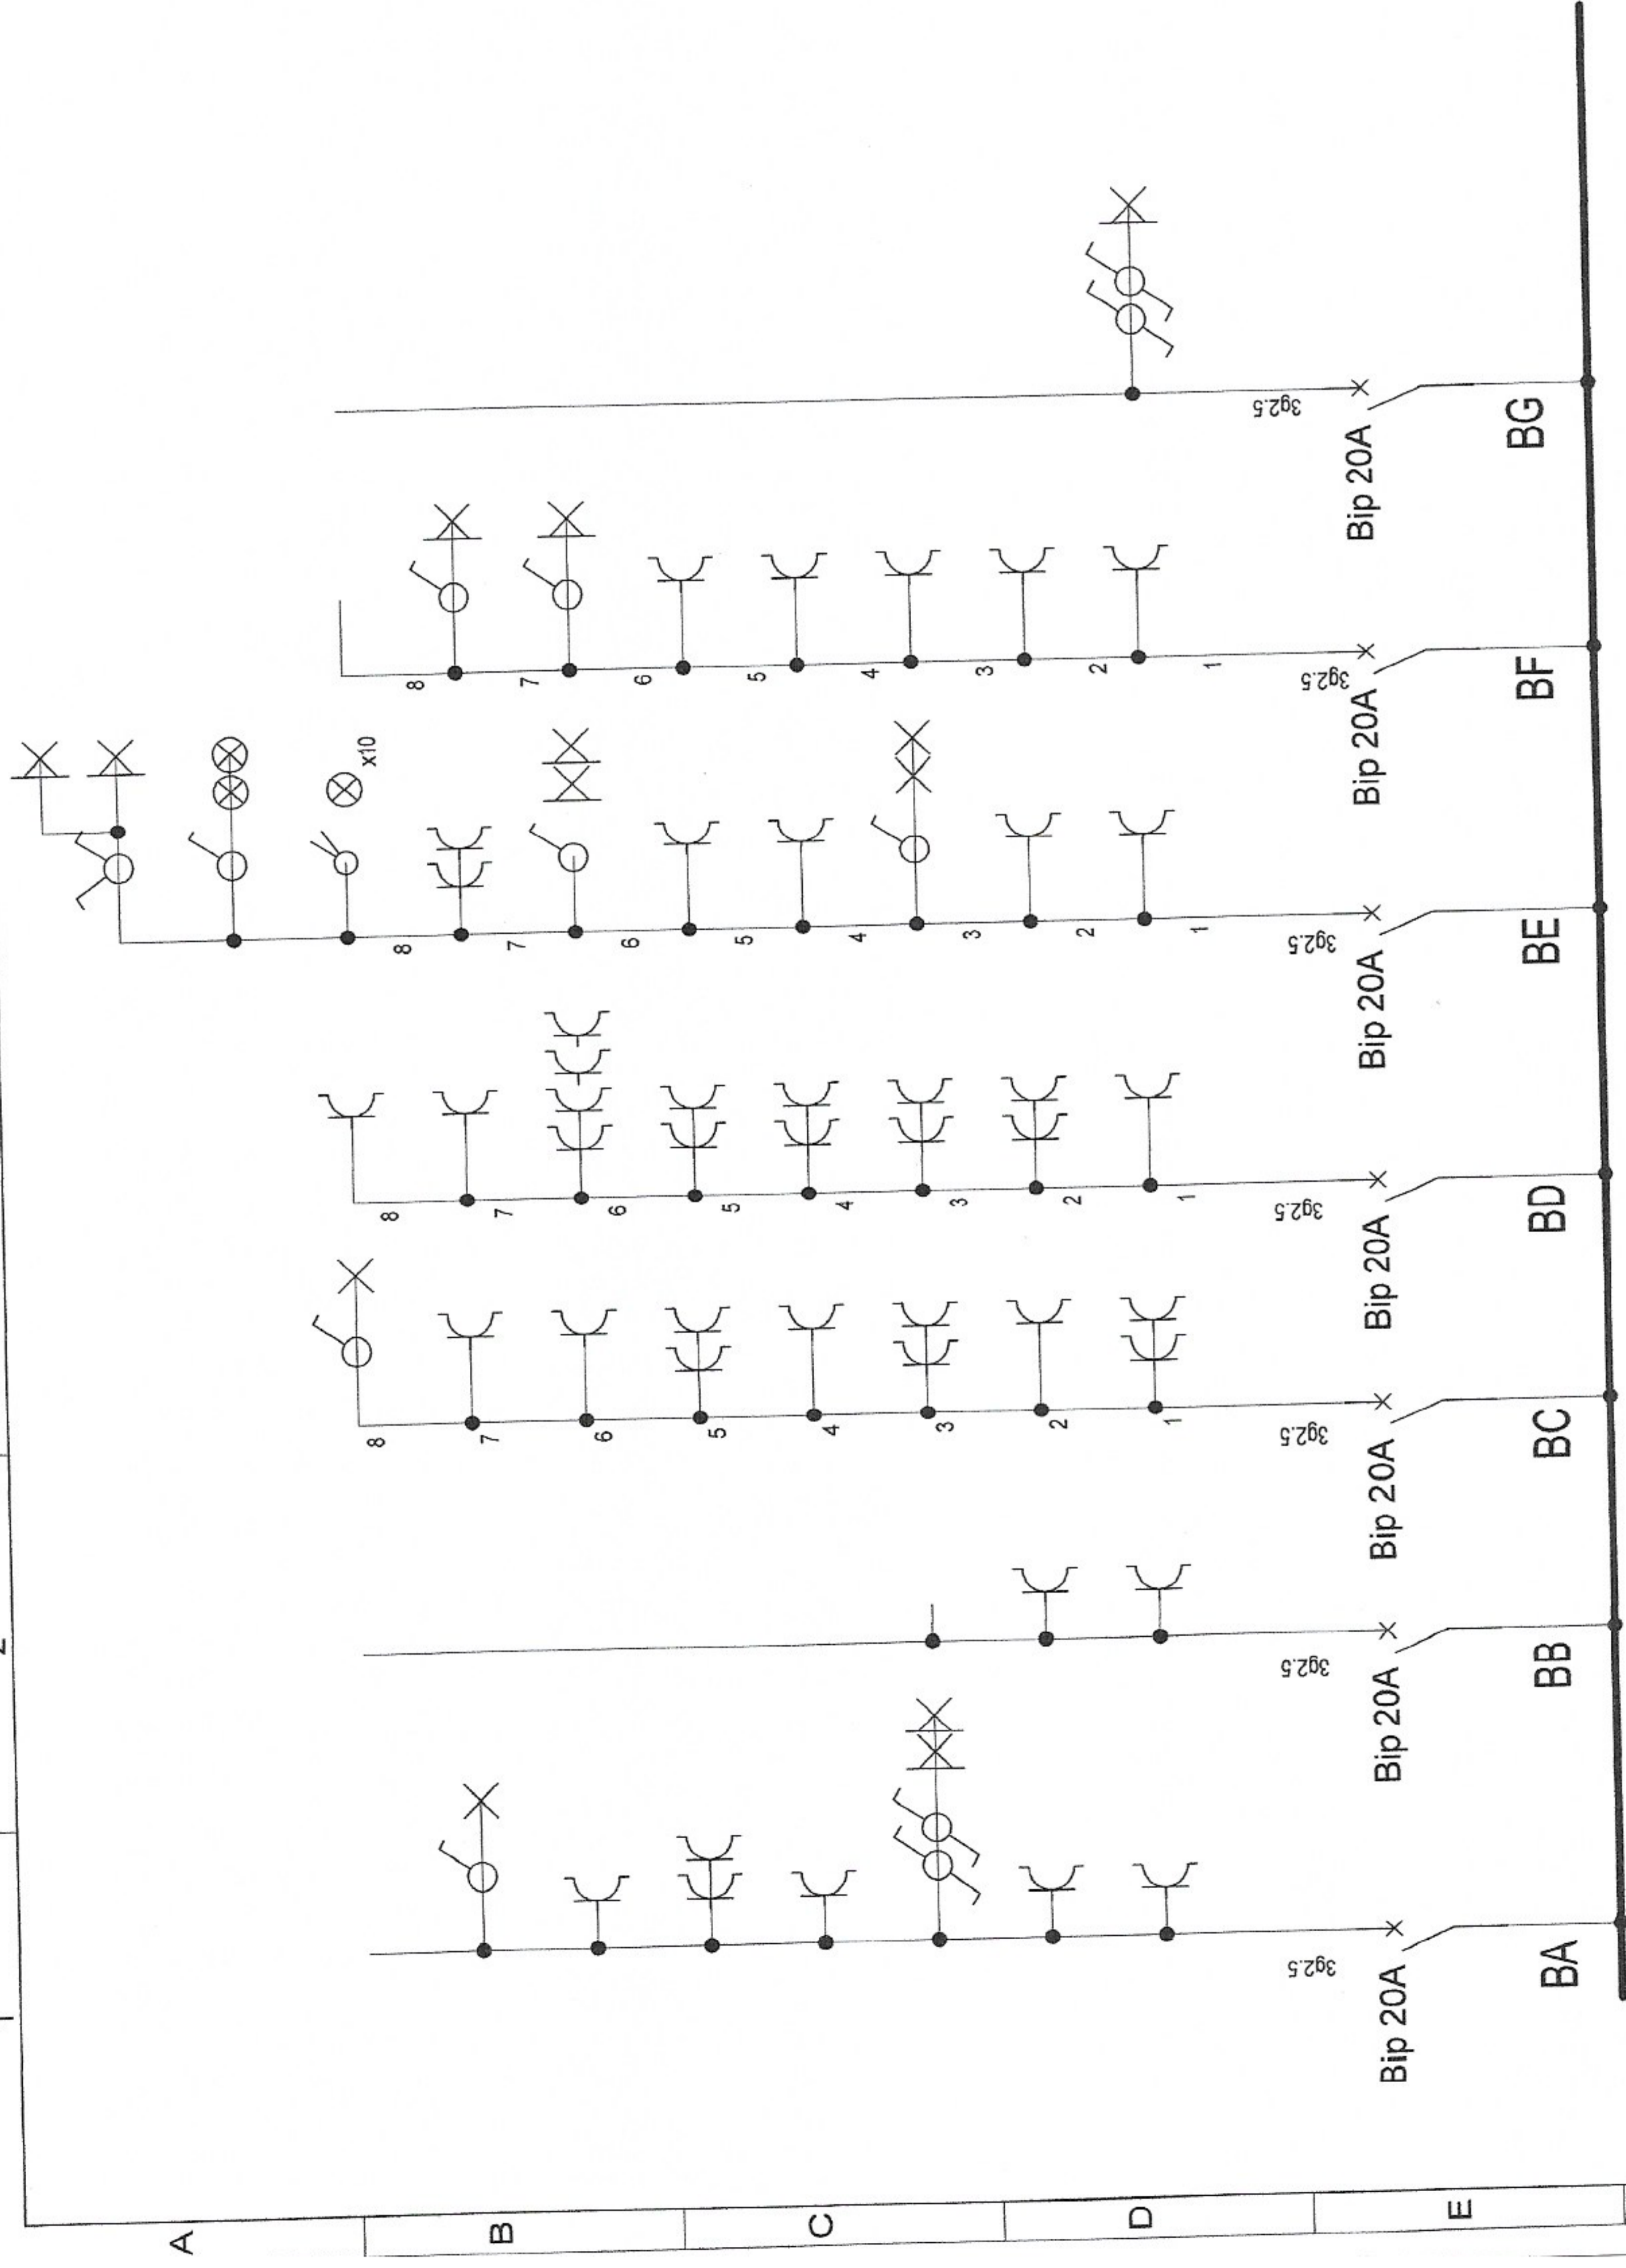

*Neube Dave.*  
*BT V 0885*  
*[Signature]*


Date dossier 16/10/18		Concepteur	
		Date	
Date folio 7/12/11		Réalisateur	
8 / 8		Vérificateur	
CE FOLIO A ETE REALISE AVEC LE LOGICIEL SEE TECHNICAL DU GROUPE IGE+XAO			
Avenue de la toison d'or 104 Marche-en-Famenne		Date	
TD3		Modifications	
Schéma unifilaire TD3		Date	
Désignation du dossier		Date	
Désignation du folio		Date	


Naube Dax  
 BN 0658  
 Naube

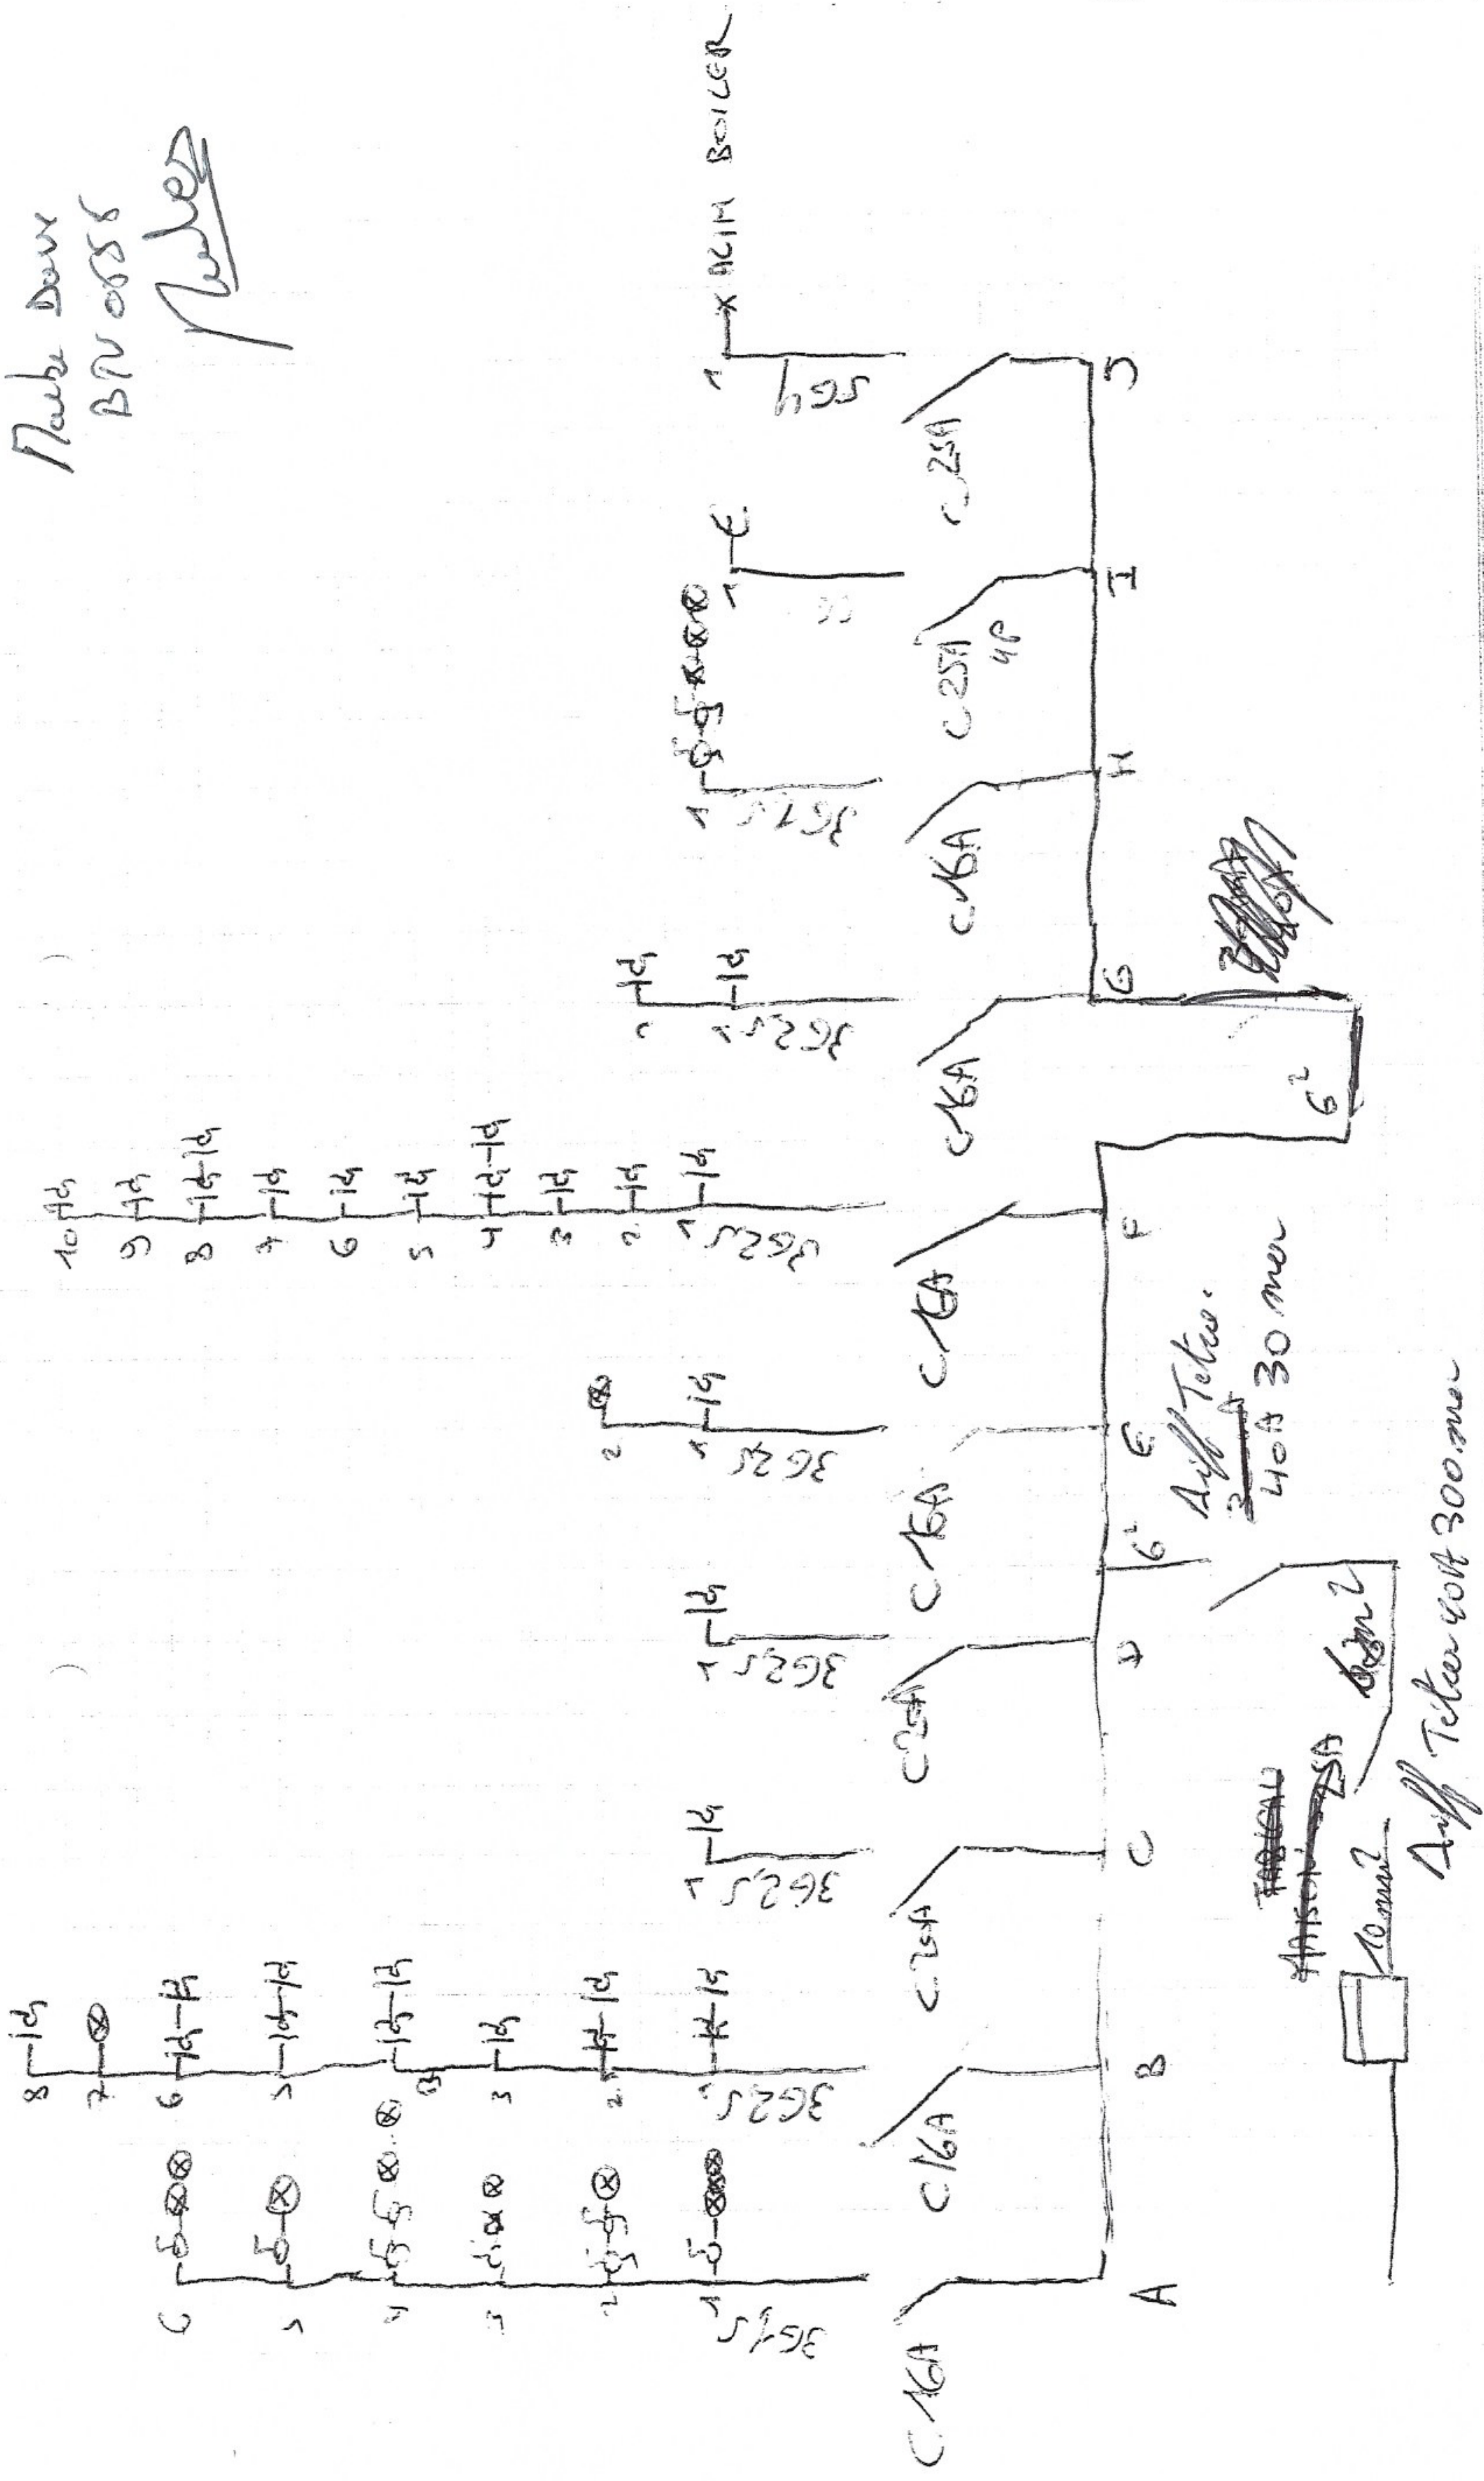

T D 4


Number Date  
 BFV 0808  
 [Signature]

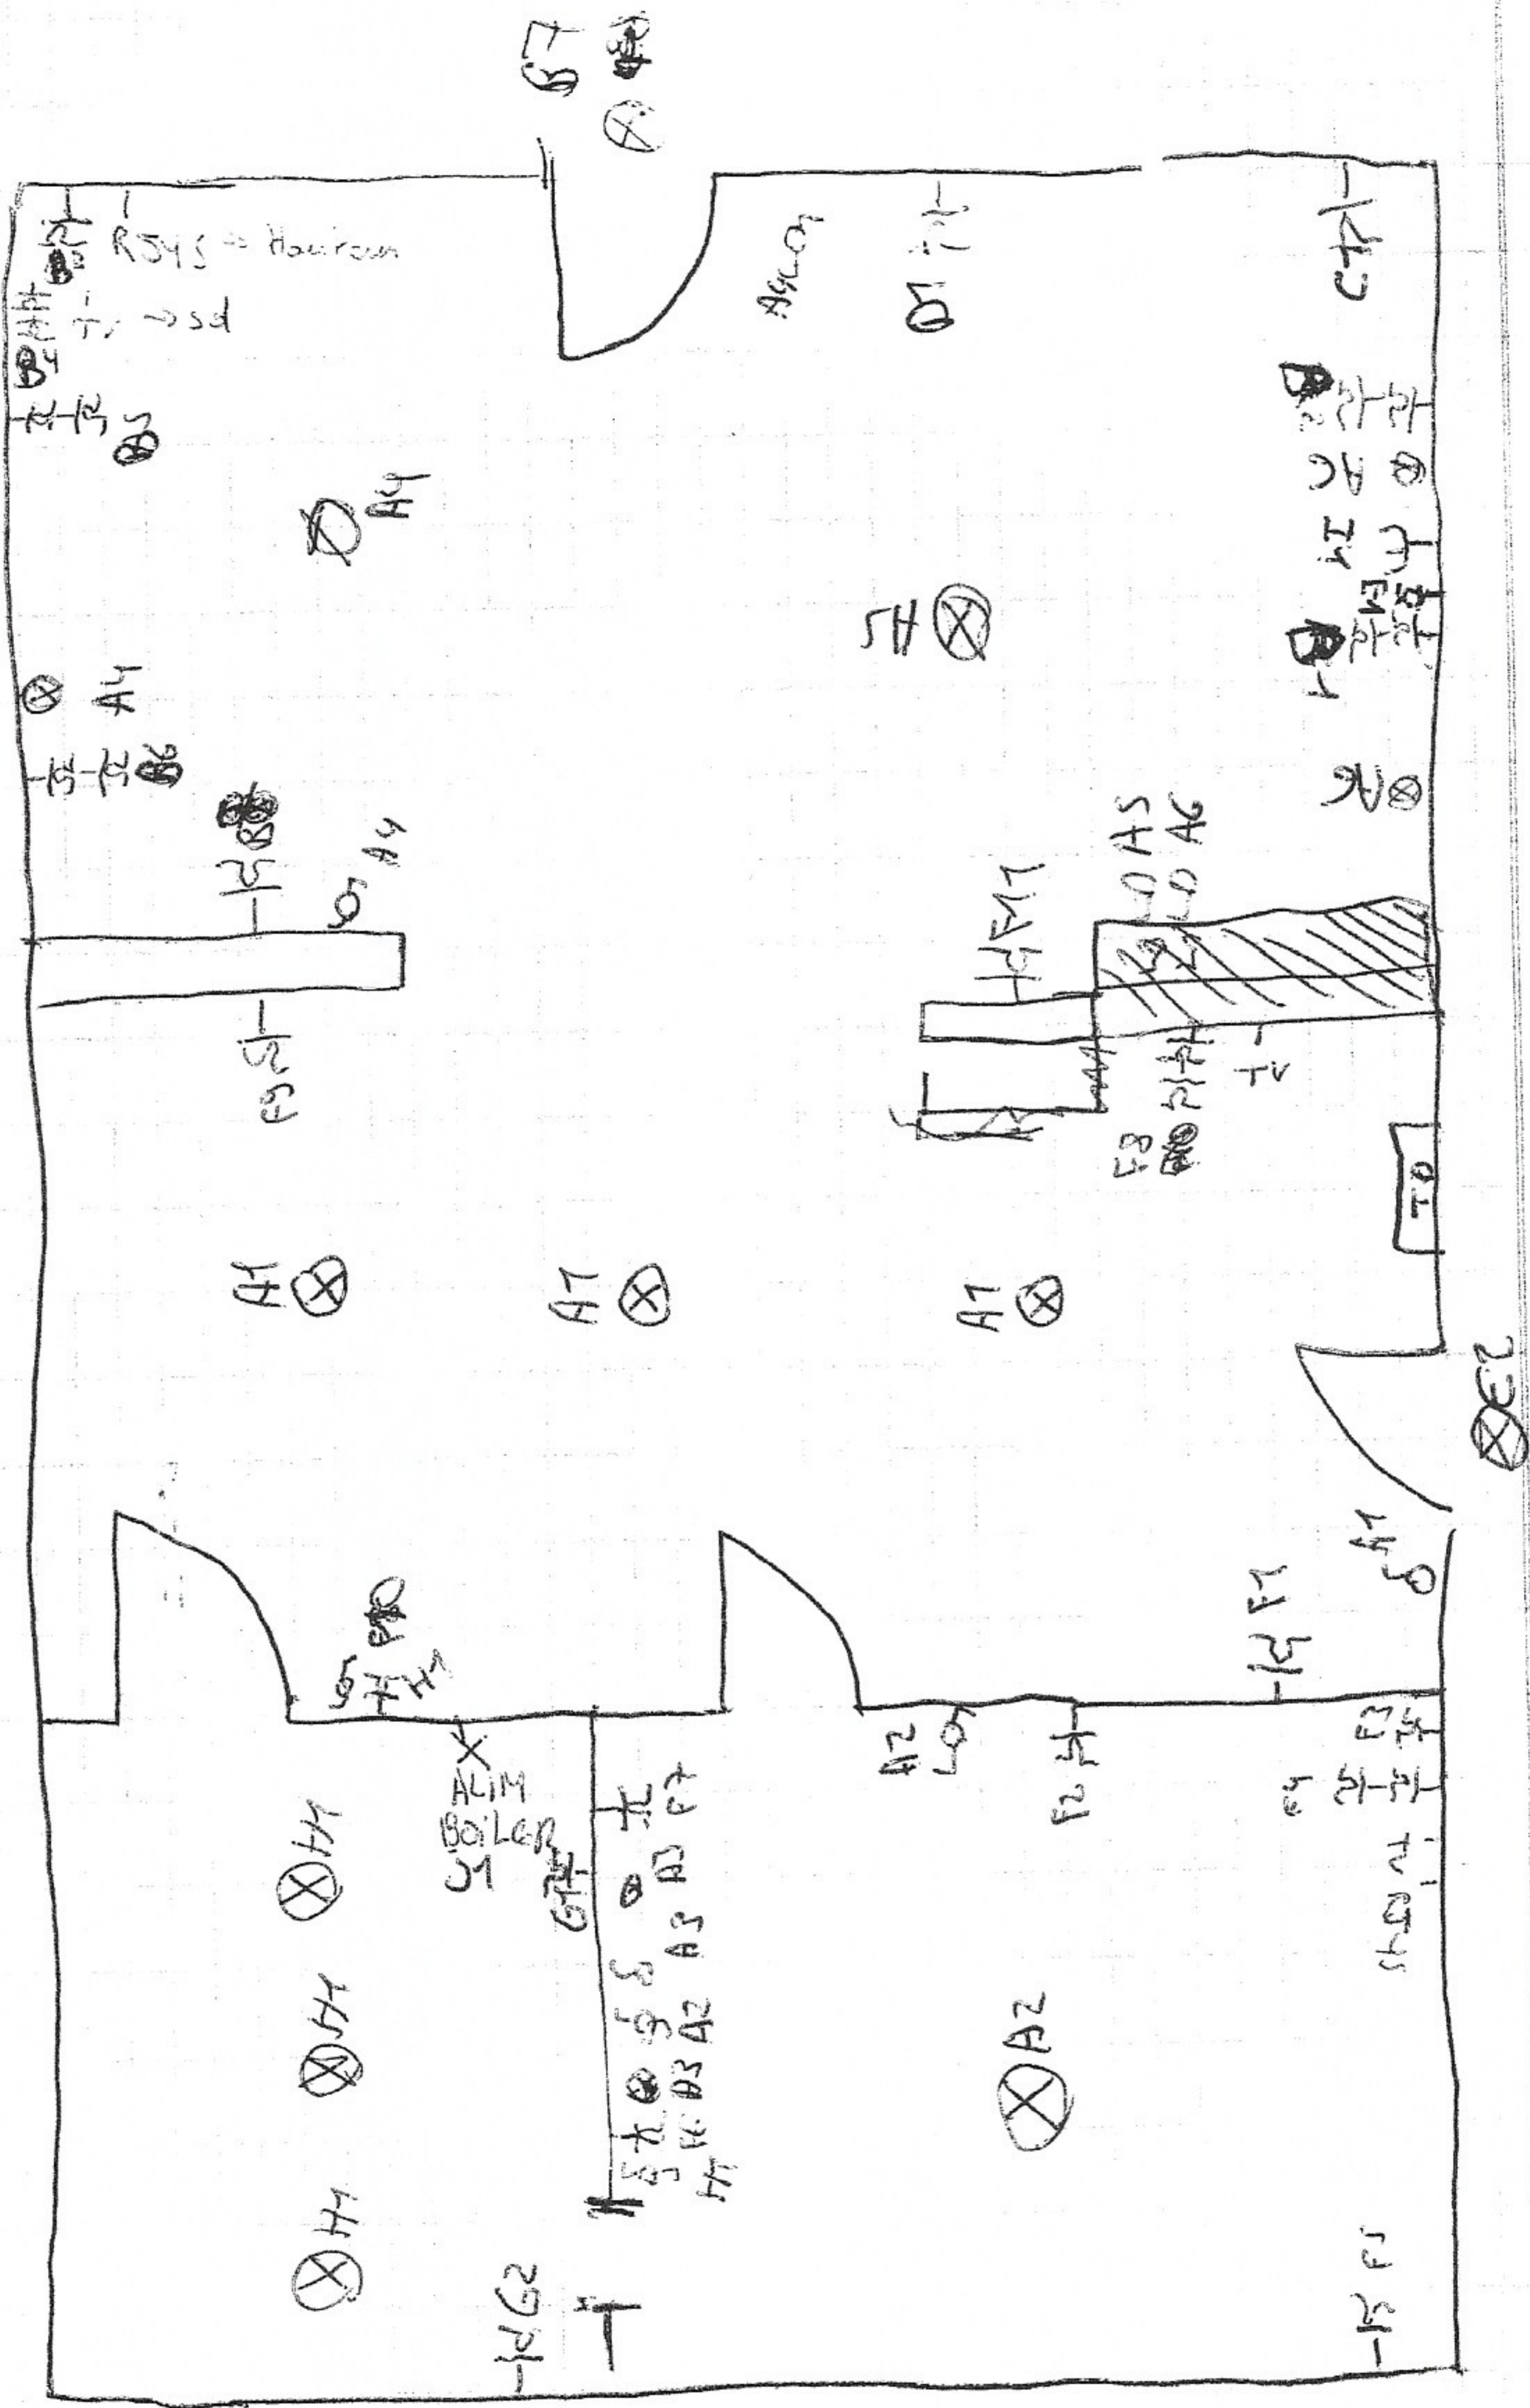

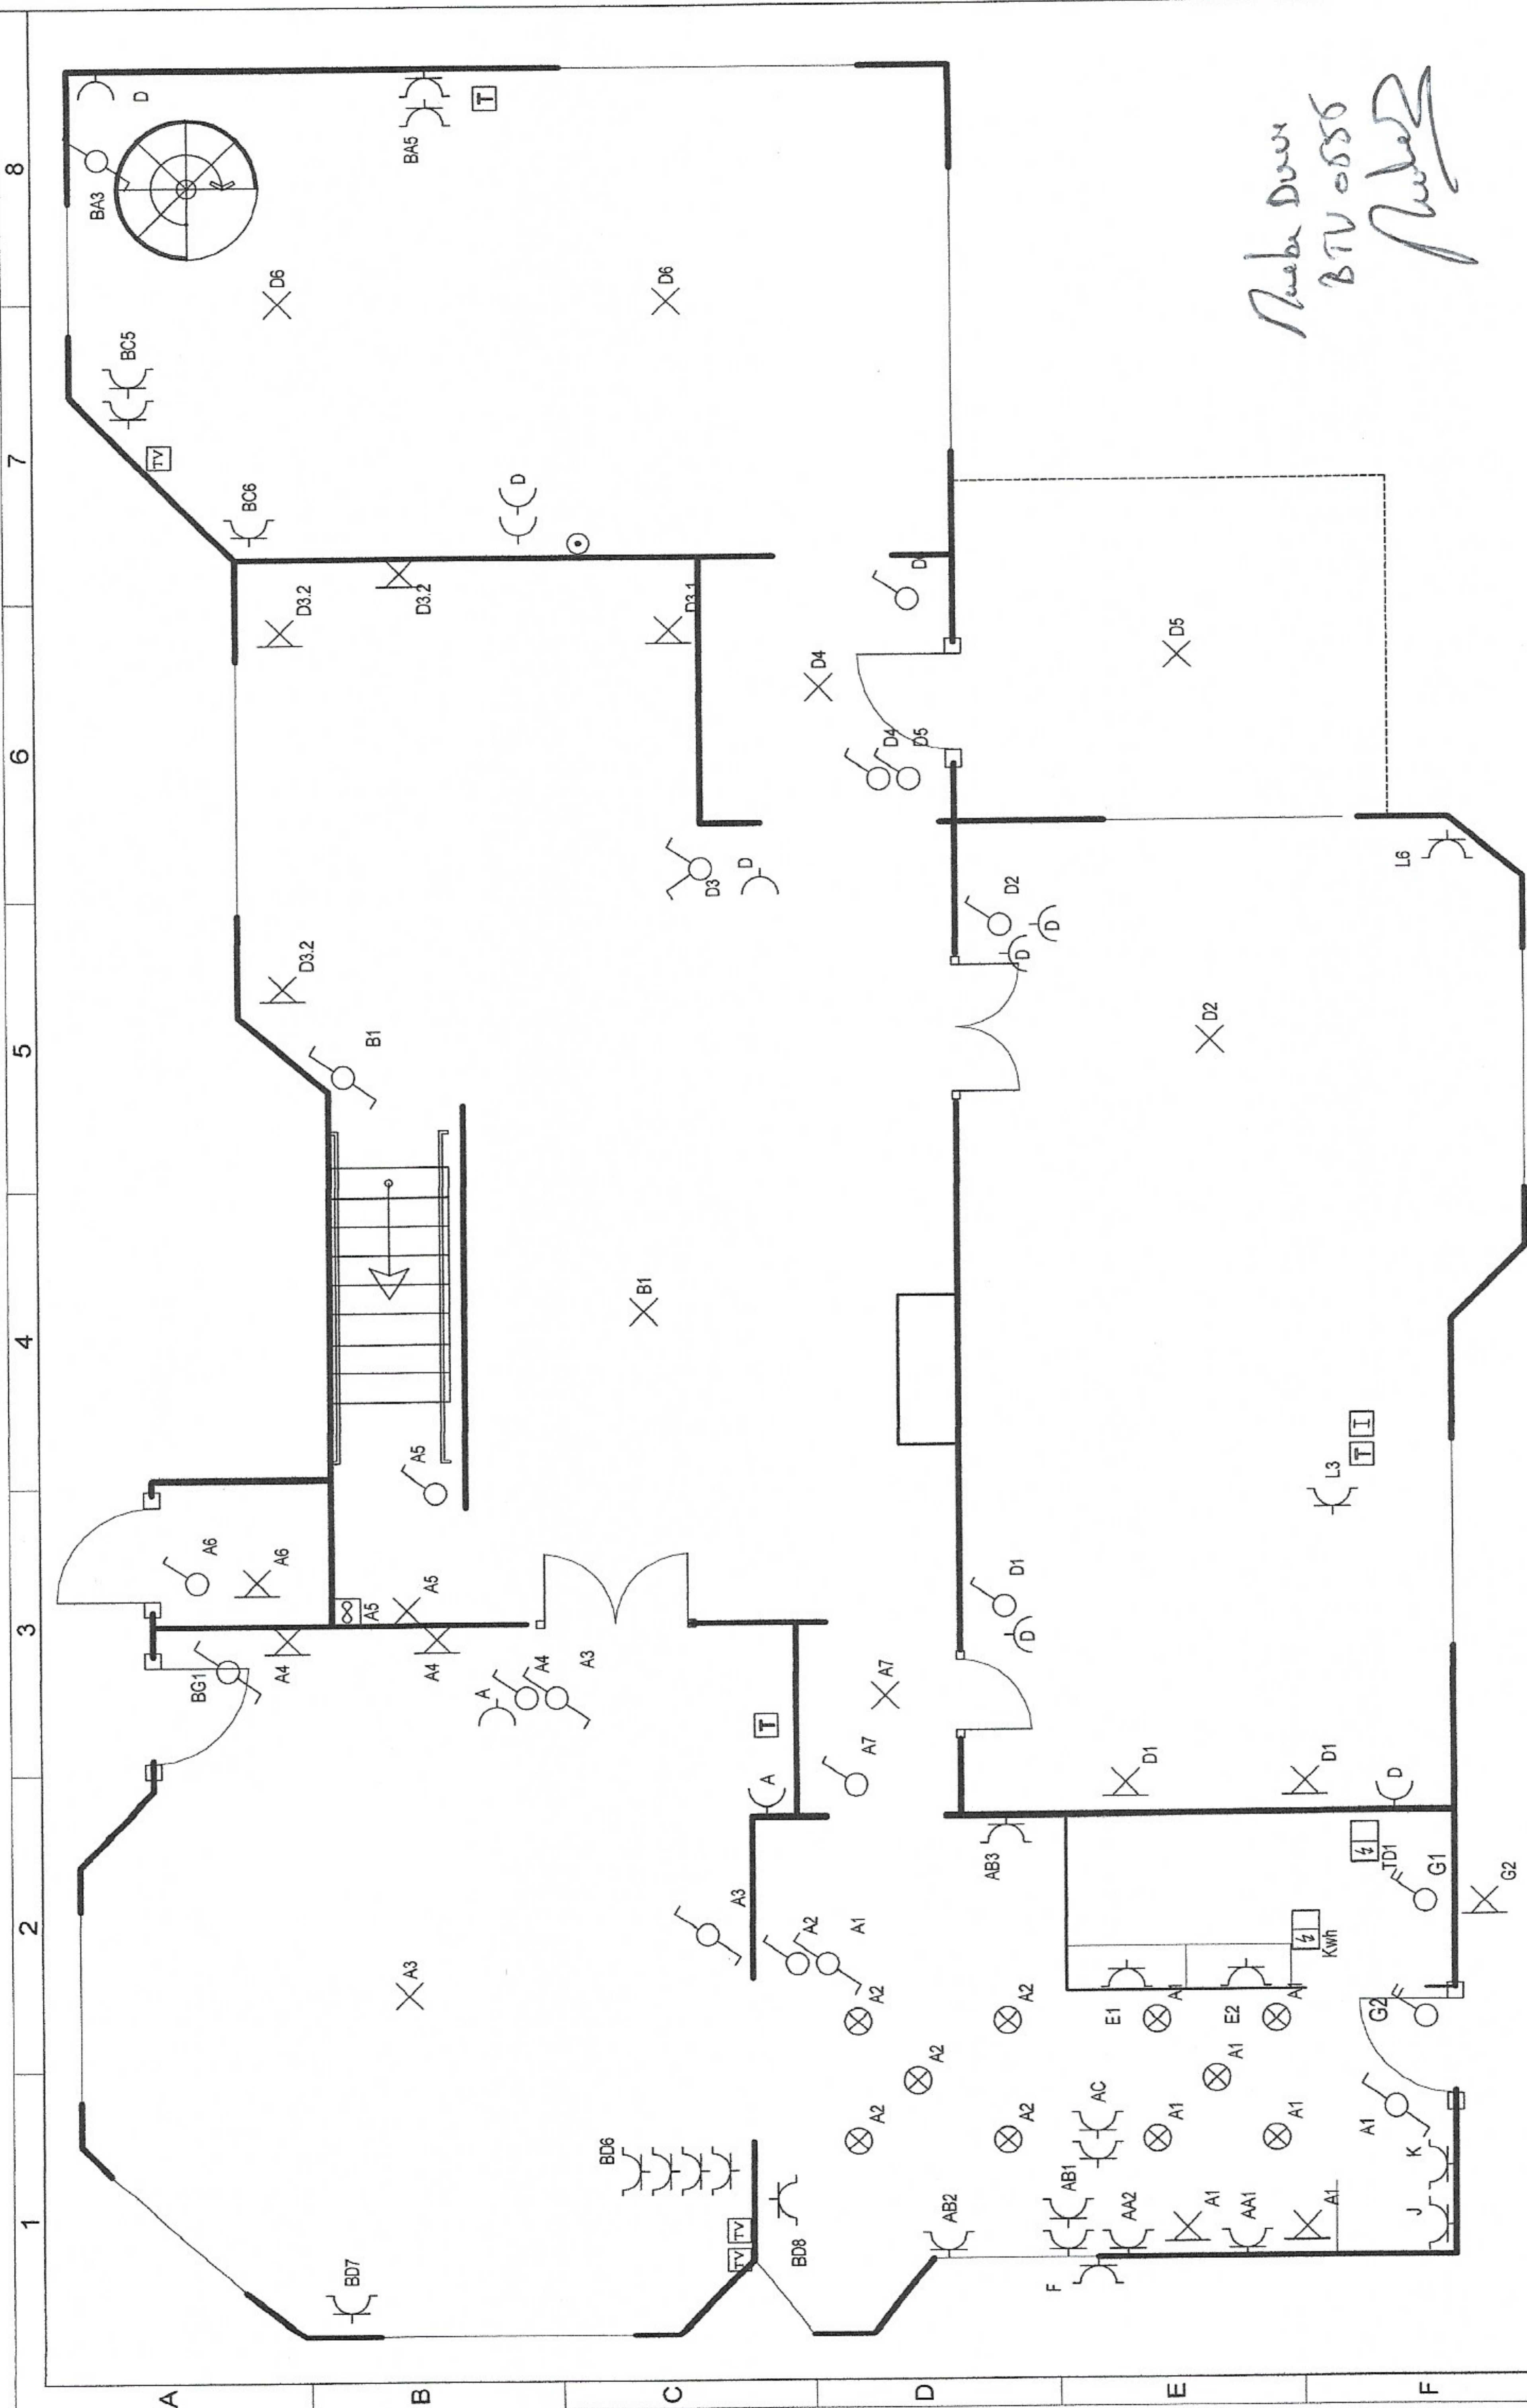


Désignation du dossier	Date		Date dossier
	15/10/2018		16/10/18
	CIRCUIT A		Modifications
Désignation du folio	Concepteur		Date folio
	Réalisateur		6/12/11
	Vérificateur		1/8
Avenue de la toison d'or 104 Marche-en-Famenne			
Schéma position Rez sud			
CE FOLIO A ETE REALISE AVEC LE LOGICIEL SEE TECHNICAL DU GROUPE IGE+XAO			



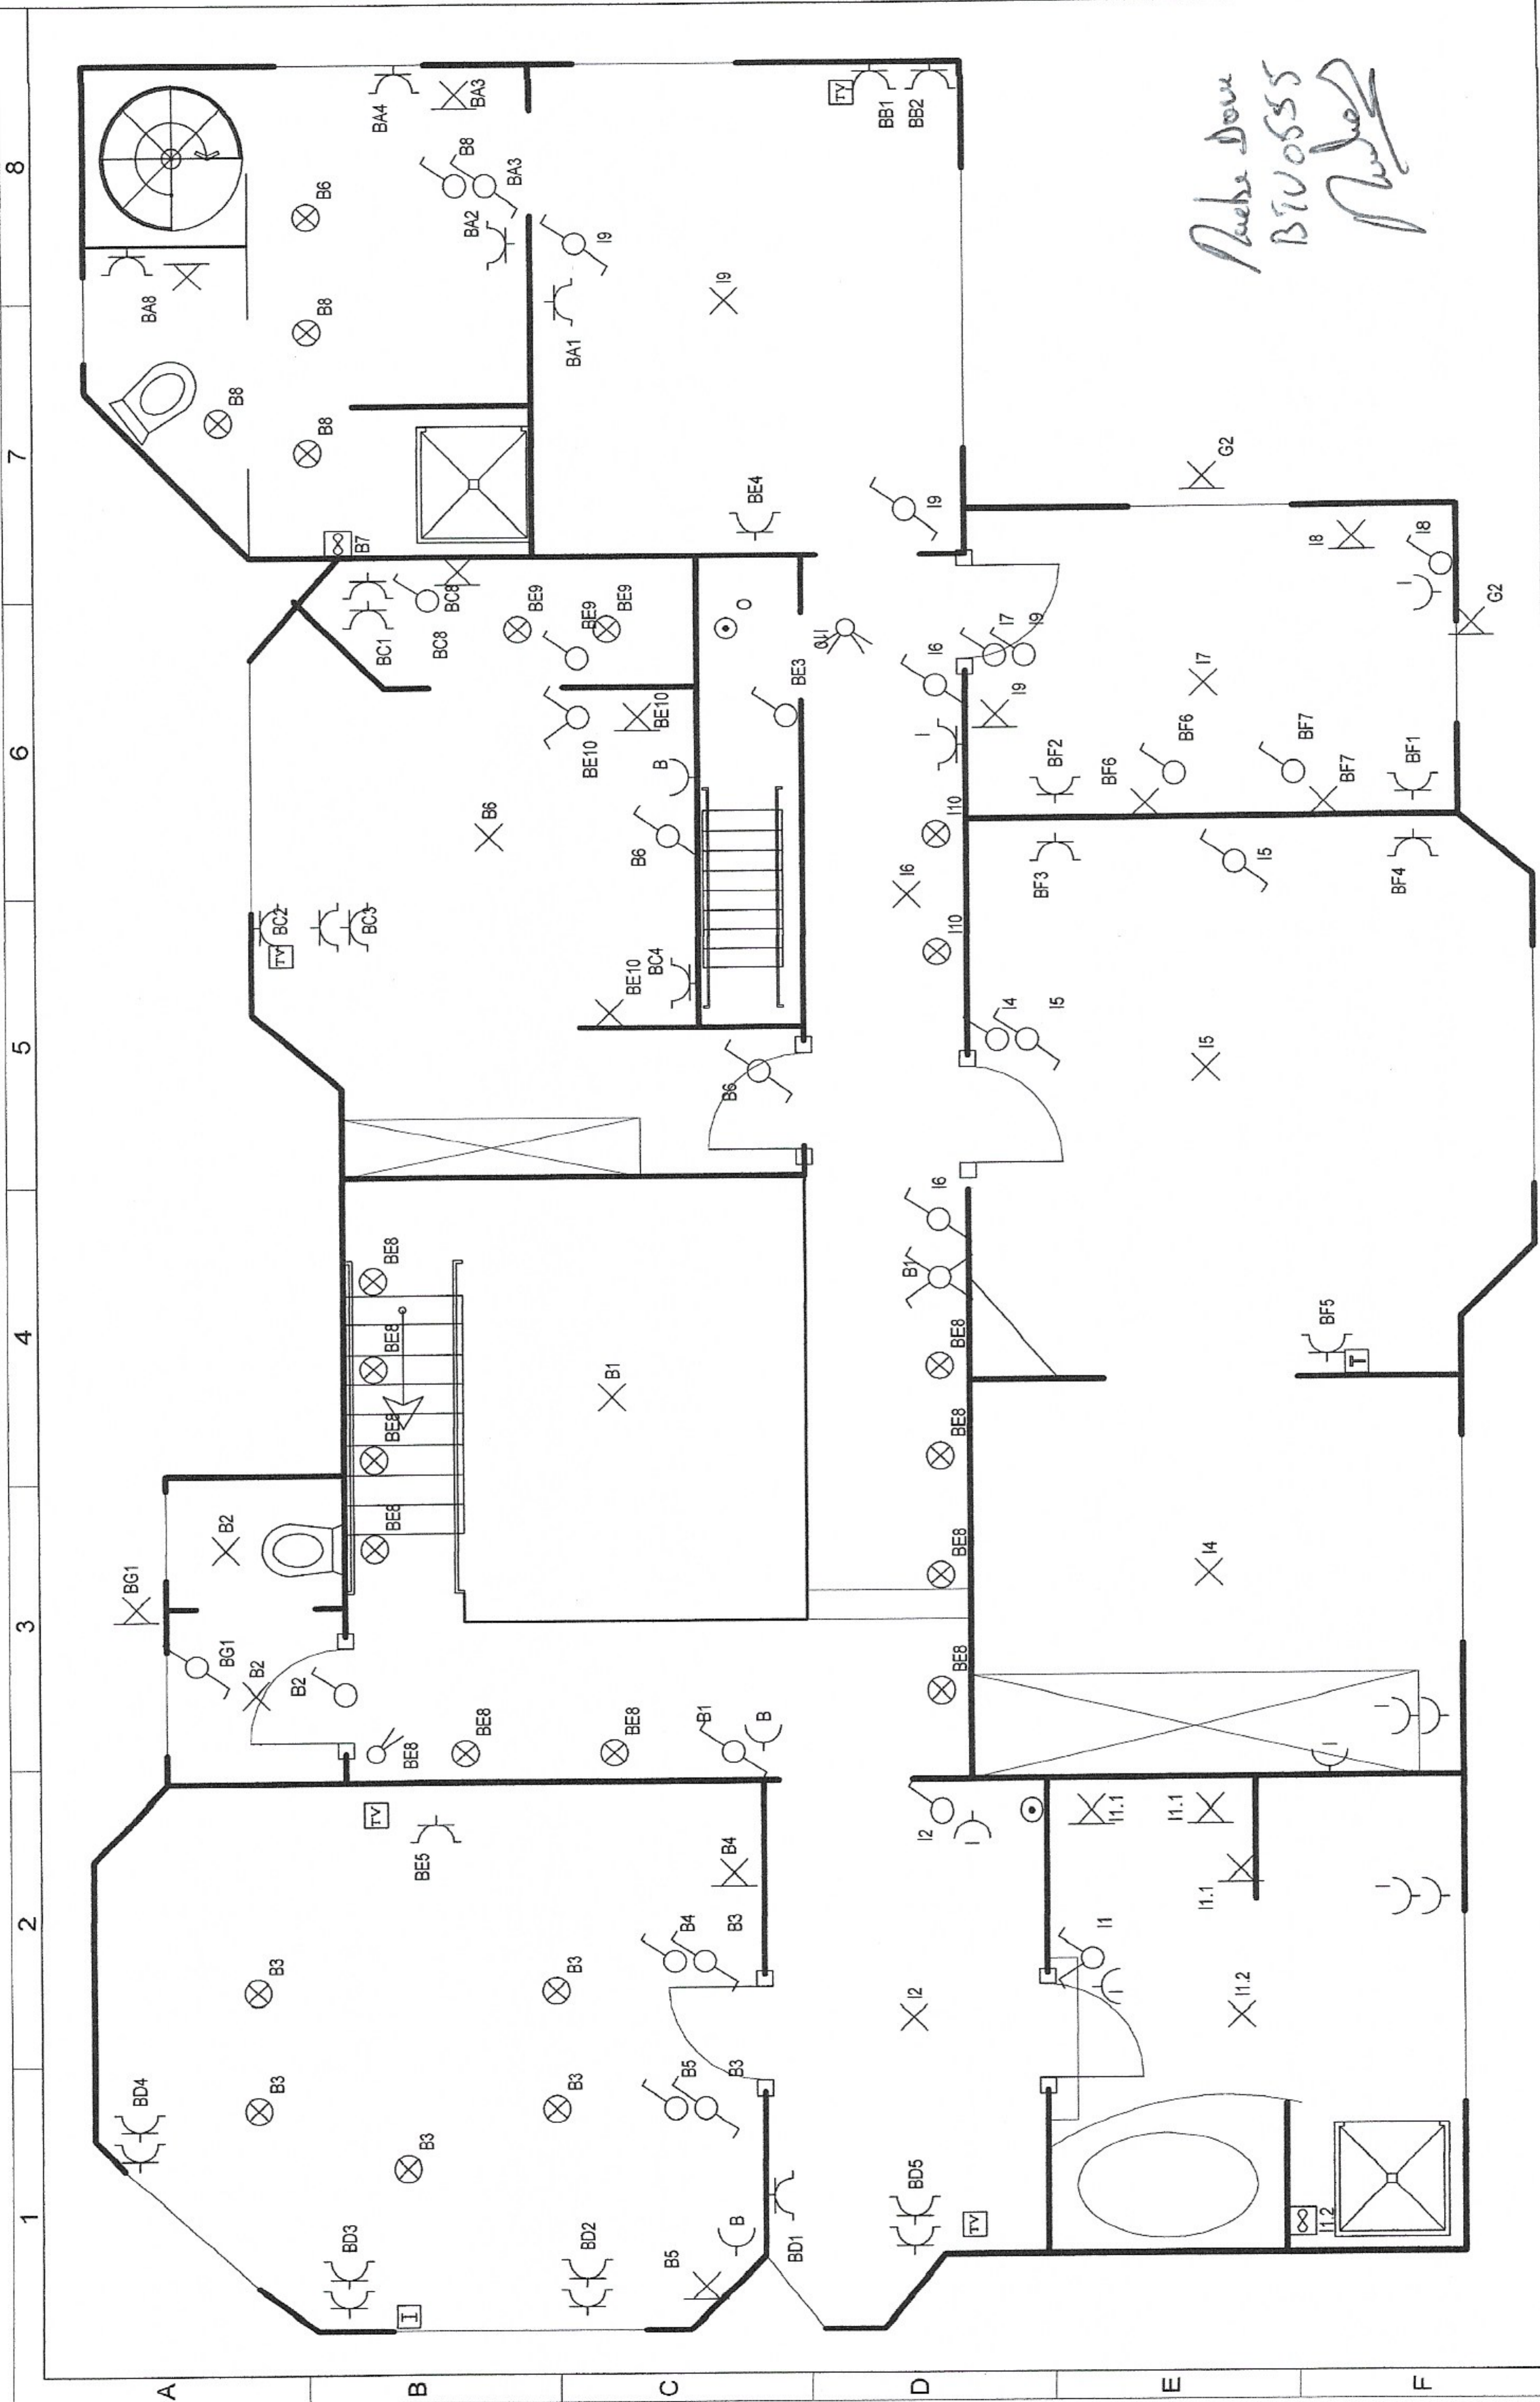


Rue de  
Bivoss  
Rue de

Date dossier		16/10/18	
Date folio		6/12/11	
Date			
Concepteur			
Réalisateur			
Vérificateur			
Désignation du dossier <b>Avenue de la toison d'or 104 Marche-en-Famenne</b>			
Désignation du folio <b>Schéma position 1er</b>			
Modifications			
CE FOLIO A ETE REALISE AVEC LE LOGICIEL SEE TECHNICAL DU GROUPE IGE+XAO			

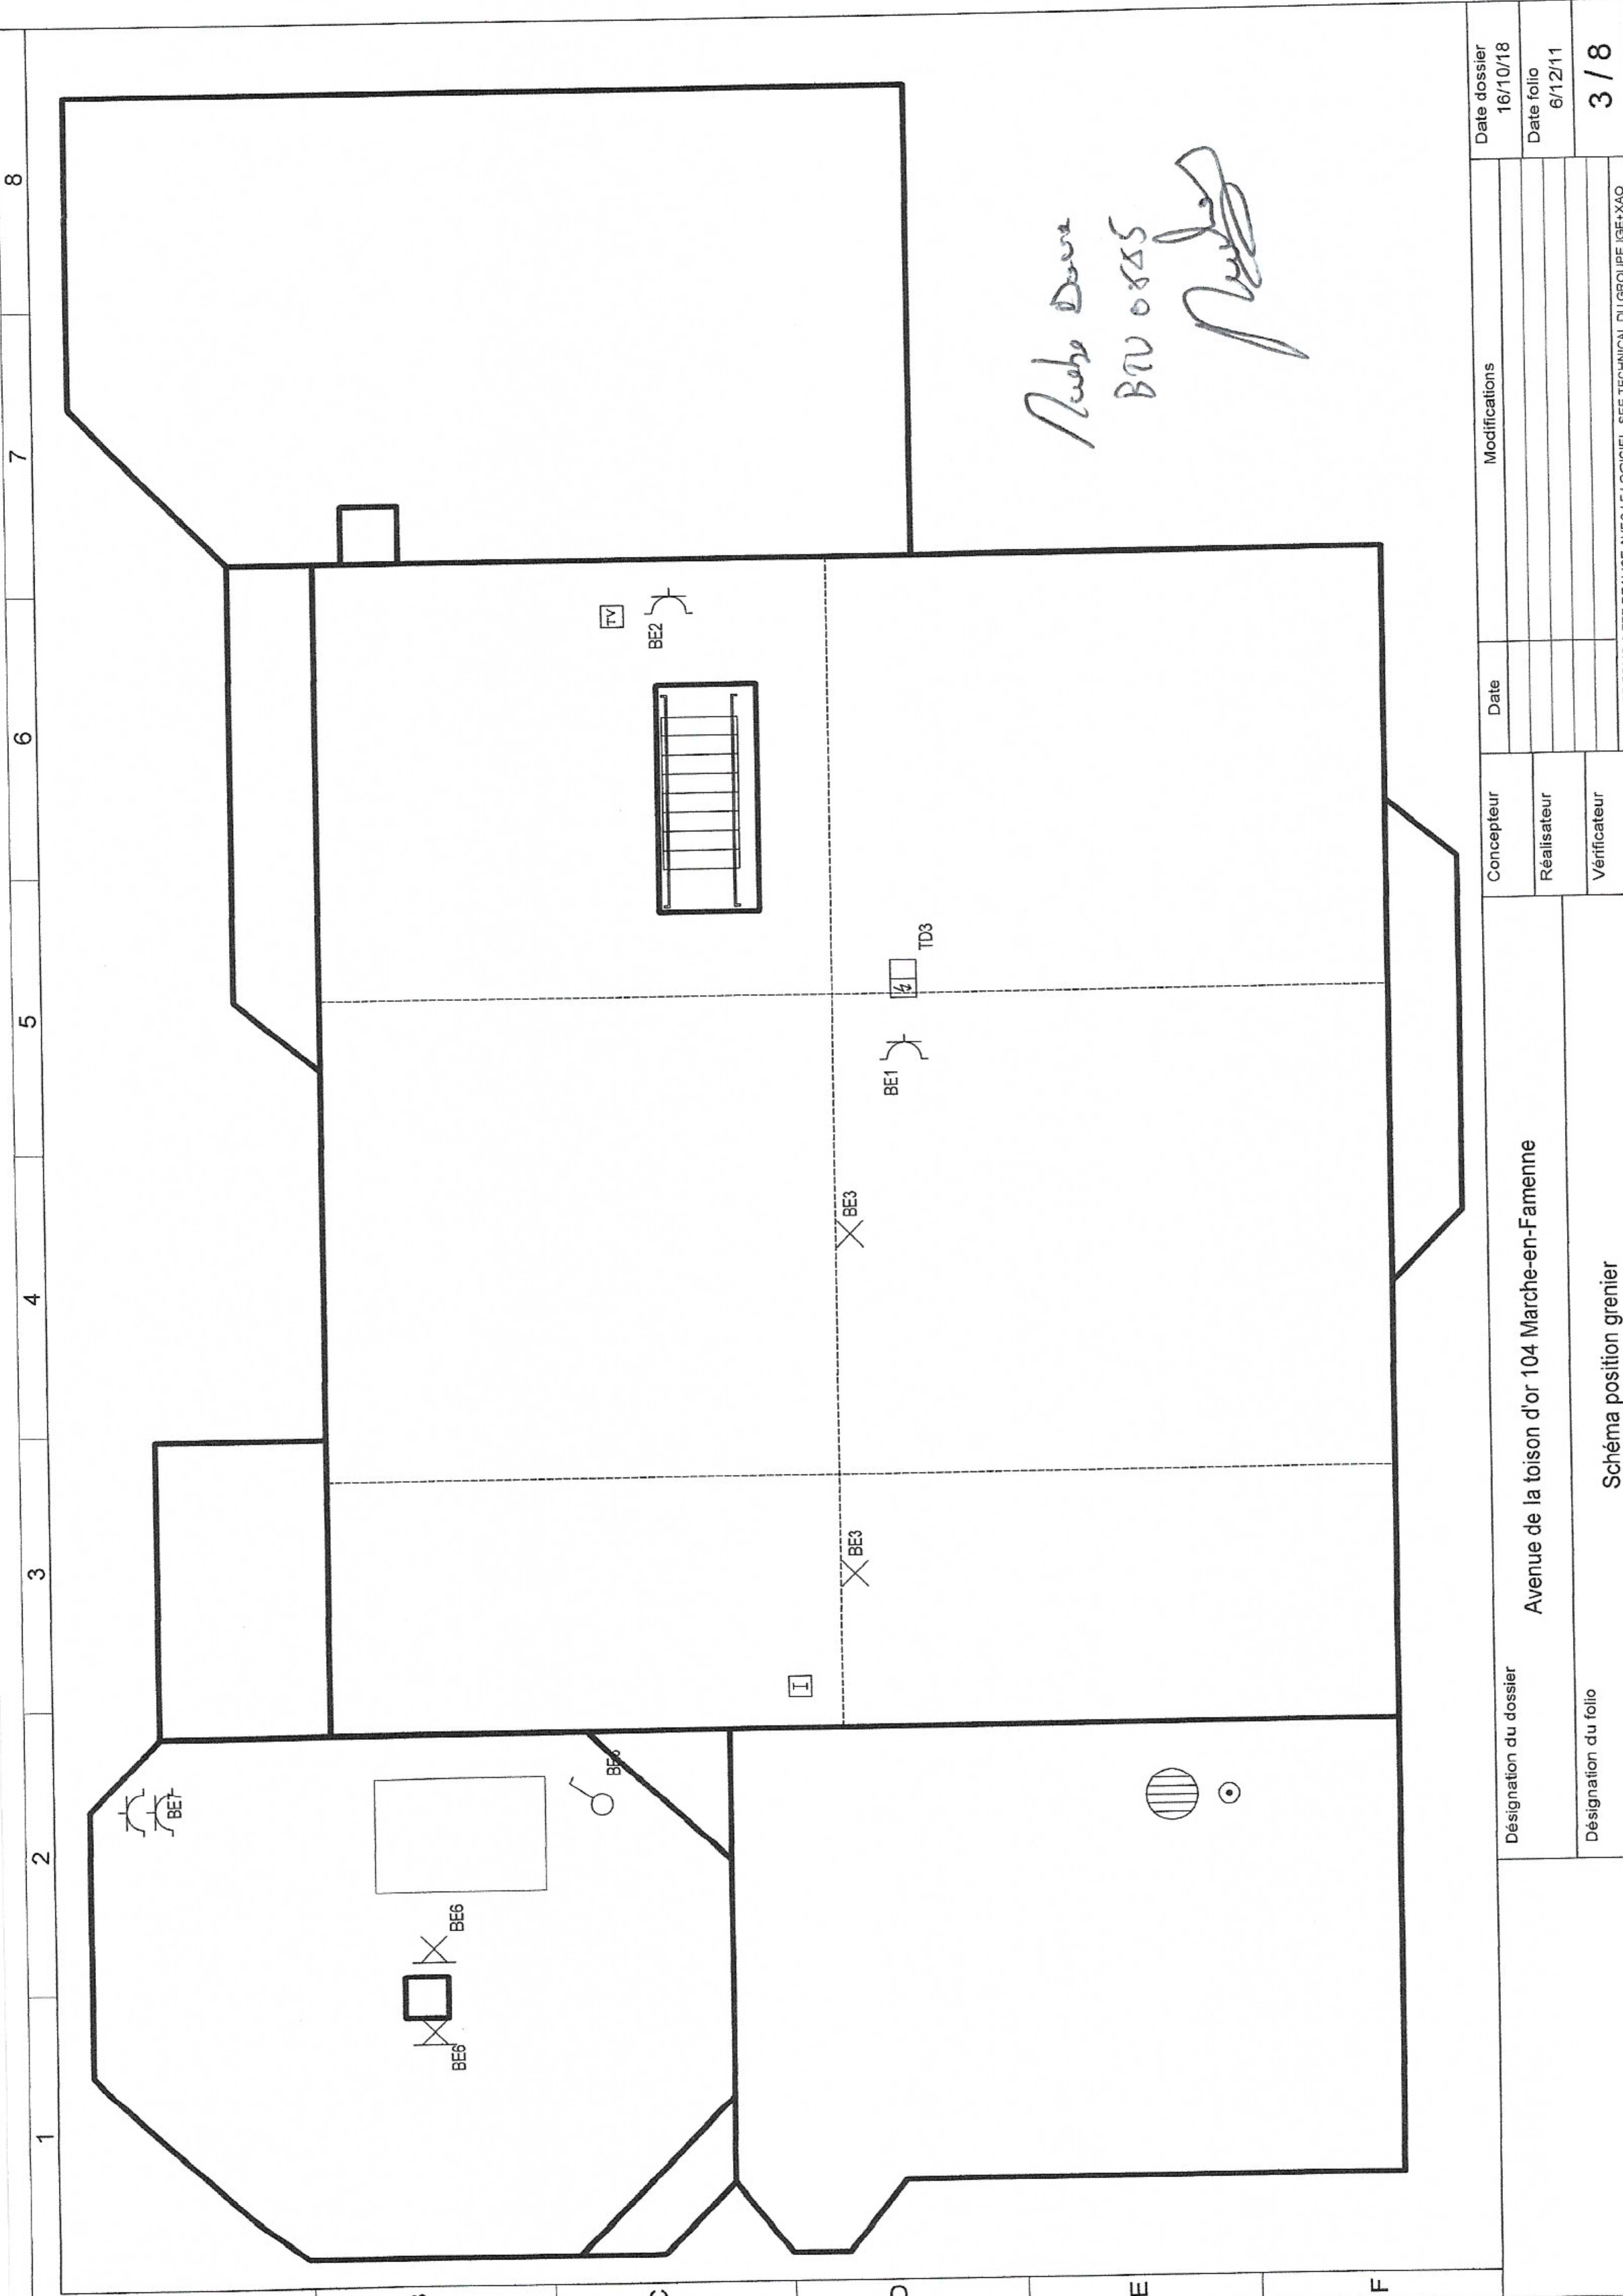

Date dossier		16/10/18	
Date folio		6/12/11	
Date			
Concepteur			
Réalisateur			
Vérificateur			
Date			
Modifications			
Désignation du dossier <b>Avenue de la toison d'or 104 Marche-en-Famenne</b>			
Désignation du folio <b>Schéma position grenier</b>			
CE FOLIO A ETE REALISE AVEC LE LOGICIEL SEE TECHNICAL DU GROUPE IGE+XAO			
Date dossier		16/10/18	
Date folio		6/12/11	
		3 / 8	

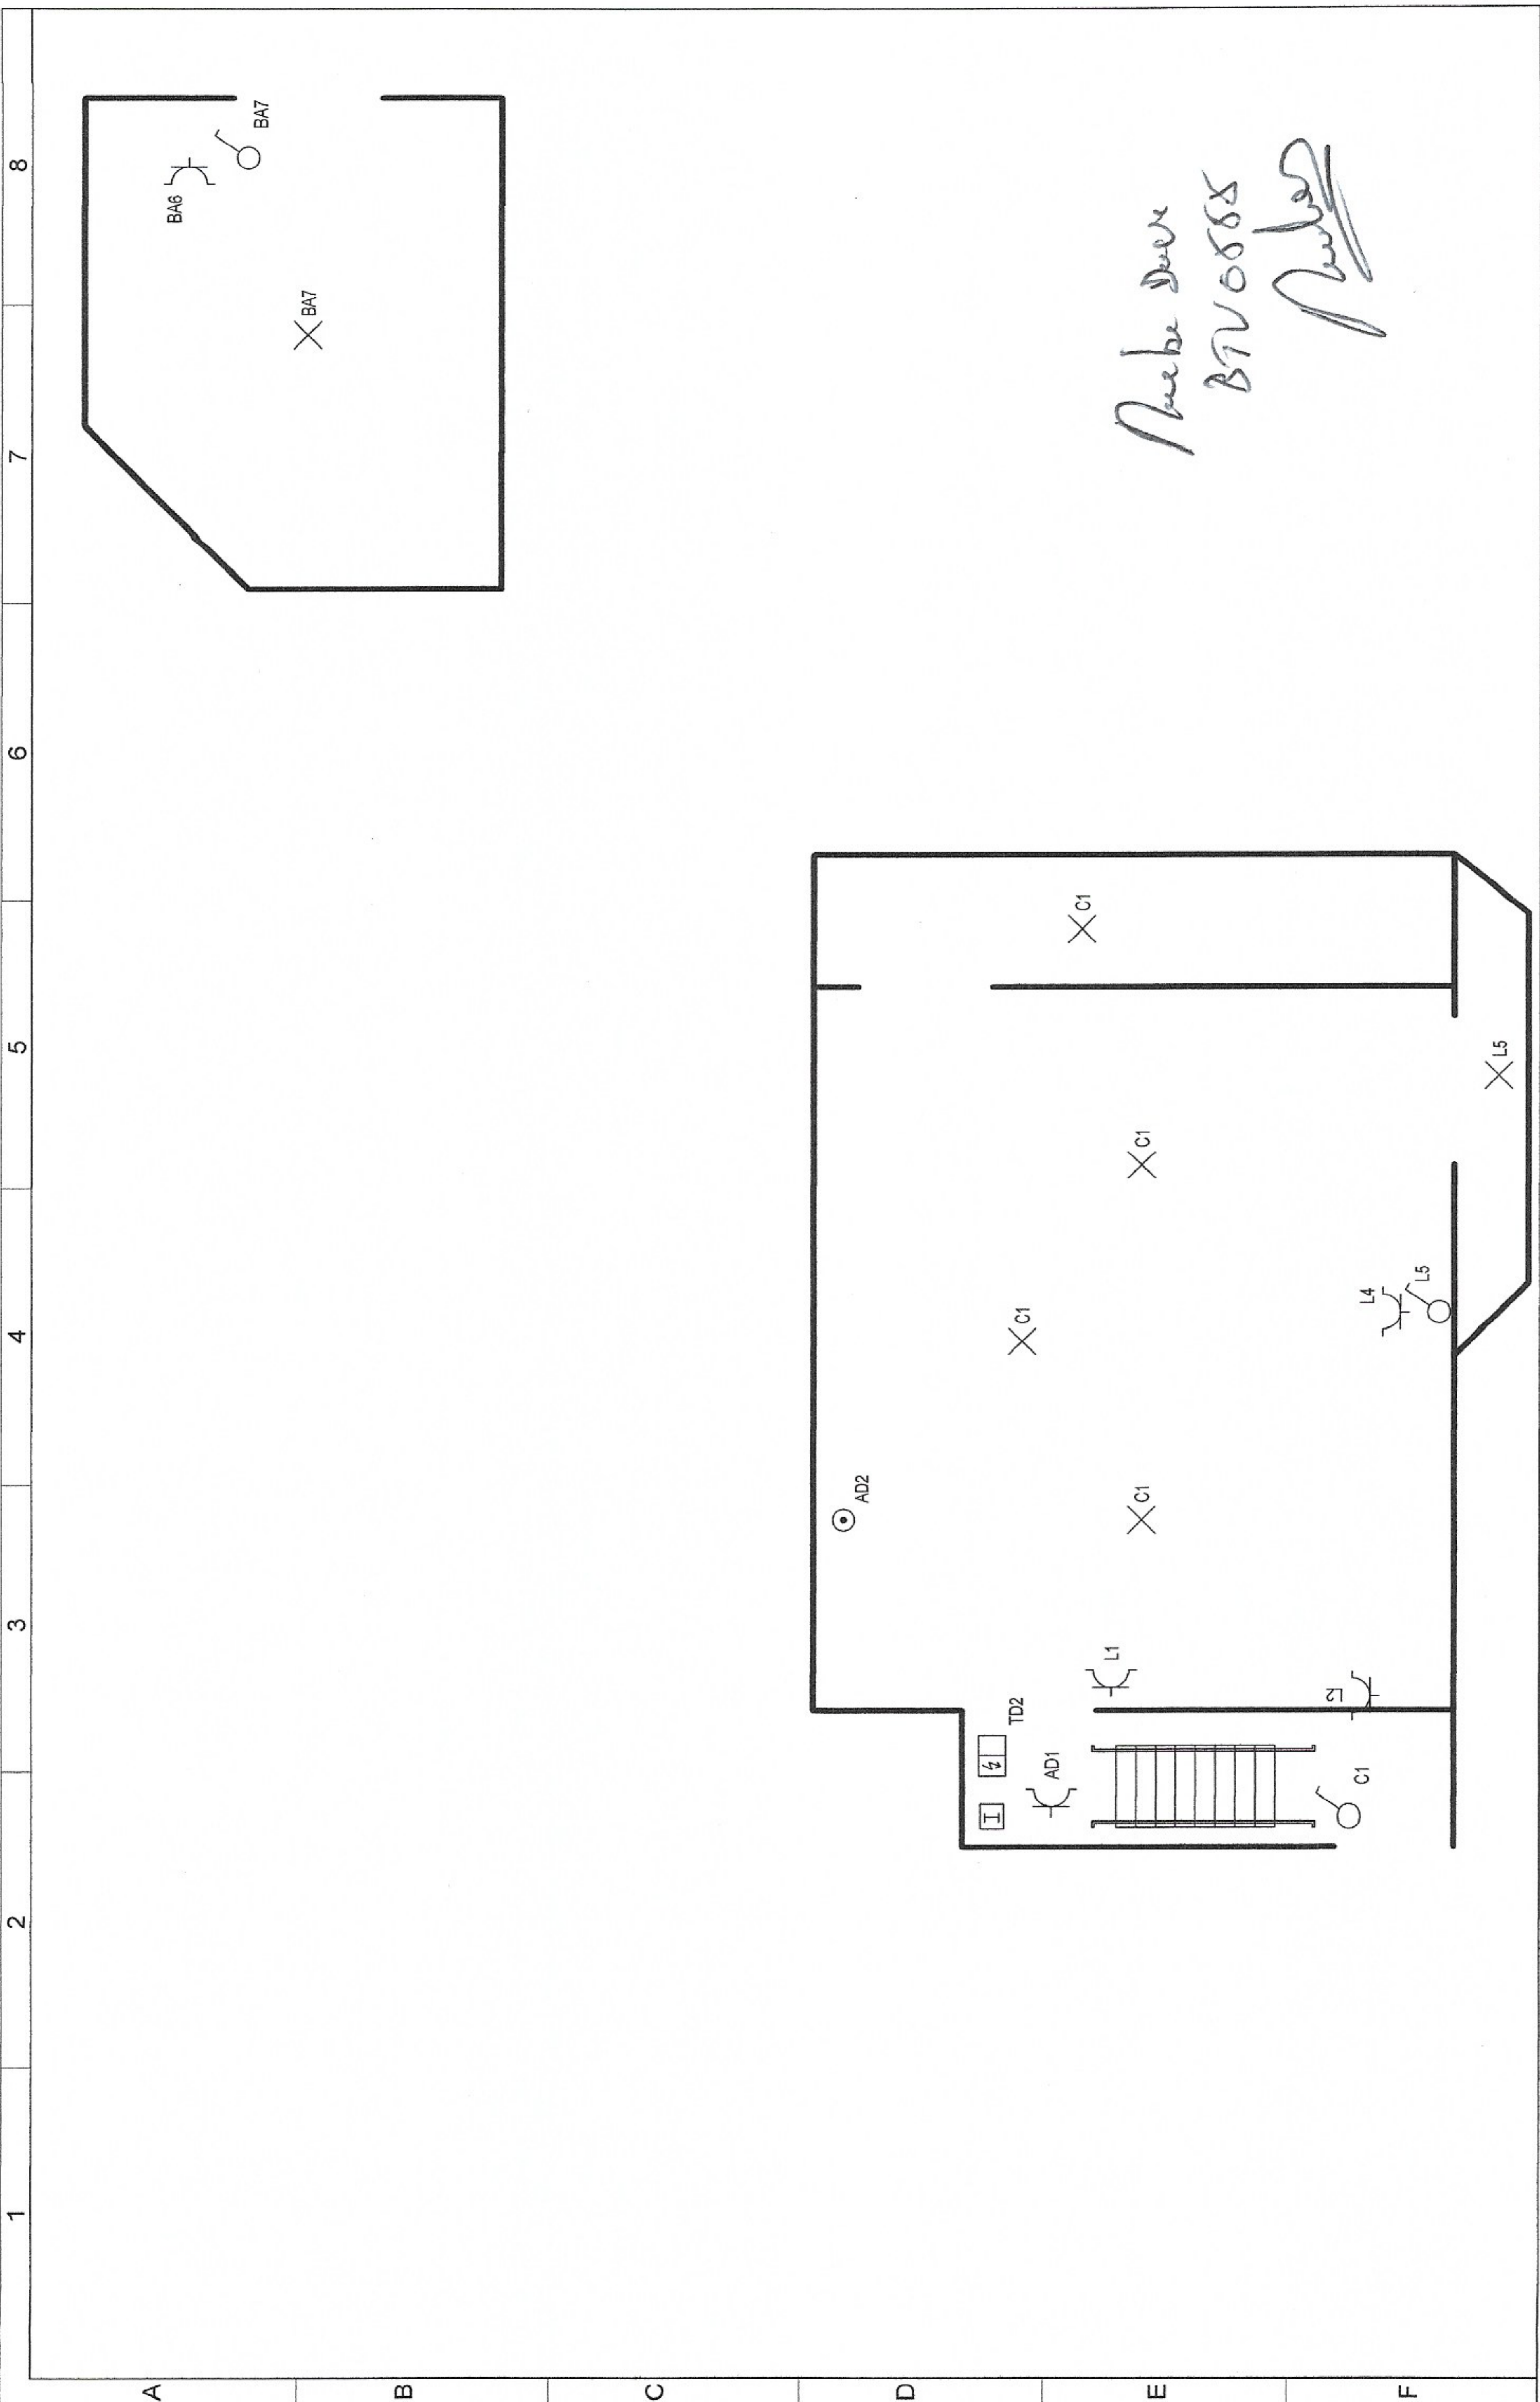

Nabe Dure  
BTW0885  
*[Signature]*

Désignation du dossier	Avenue de la toison d'or 104 Marche-en-Famenne			Concepteur	Date	Modifications	Date dossier
	Désignation du folio			Réalisateur			16/10/18
				Vérificateur			Date folio
							6/12/11
							4 / 8
CE FOLIO A ETE REALISE AVEC LE LOGICIEL SEE TECHNICAL DU GROUPE IGE-XXAO							