
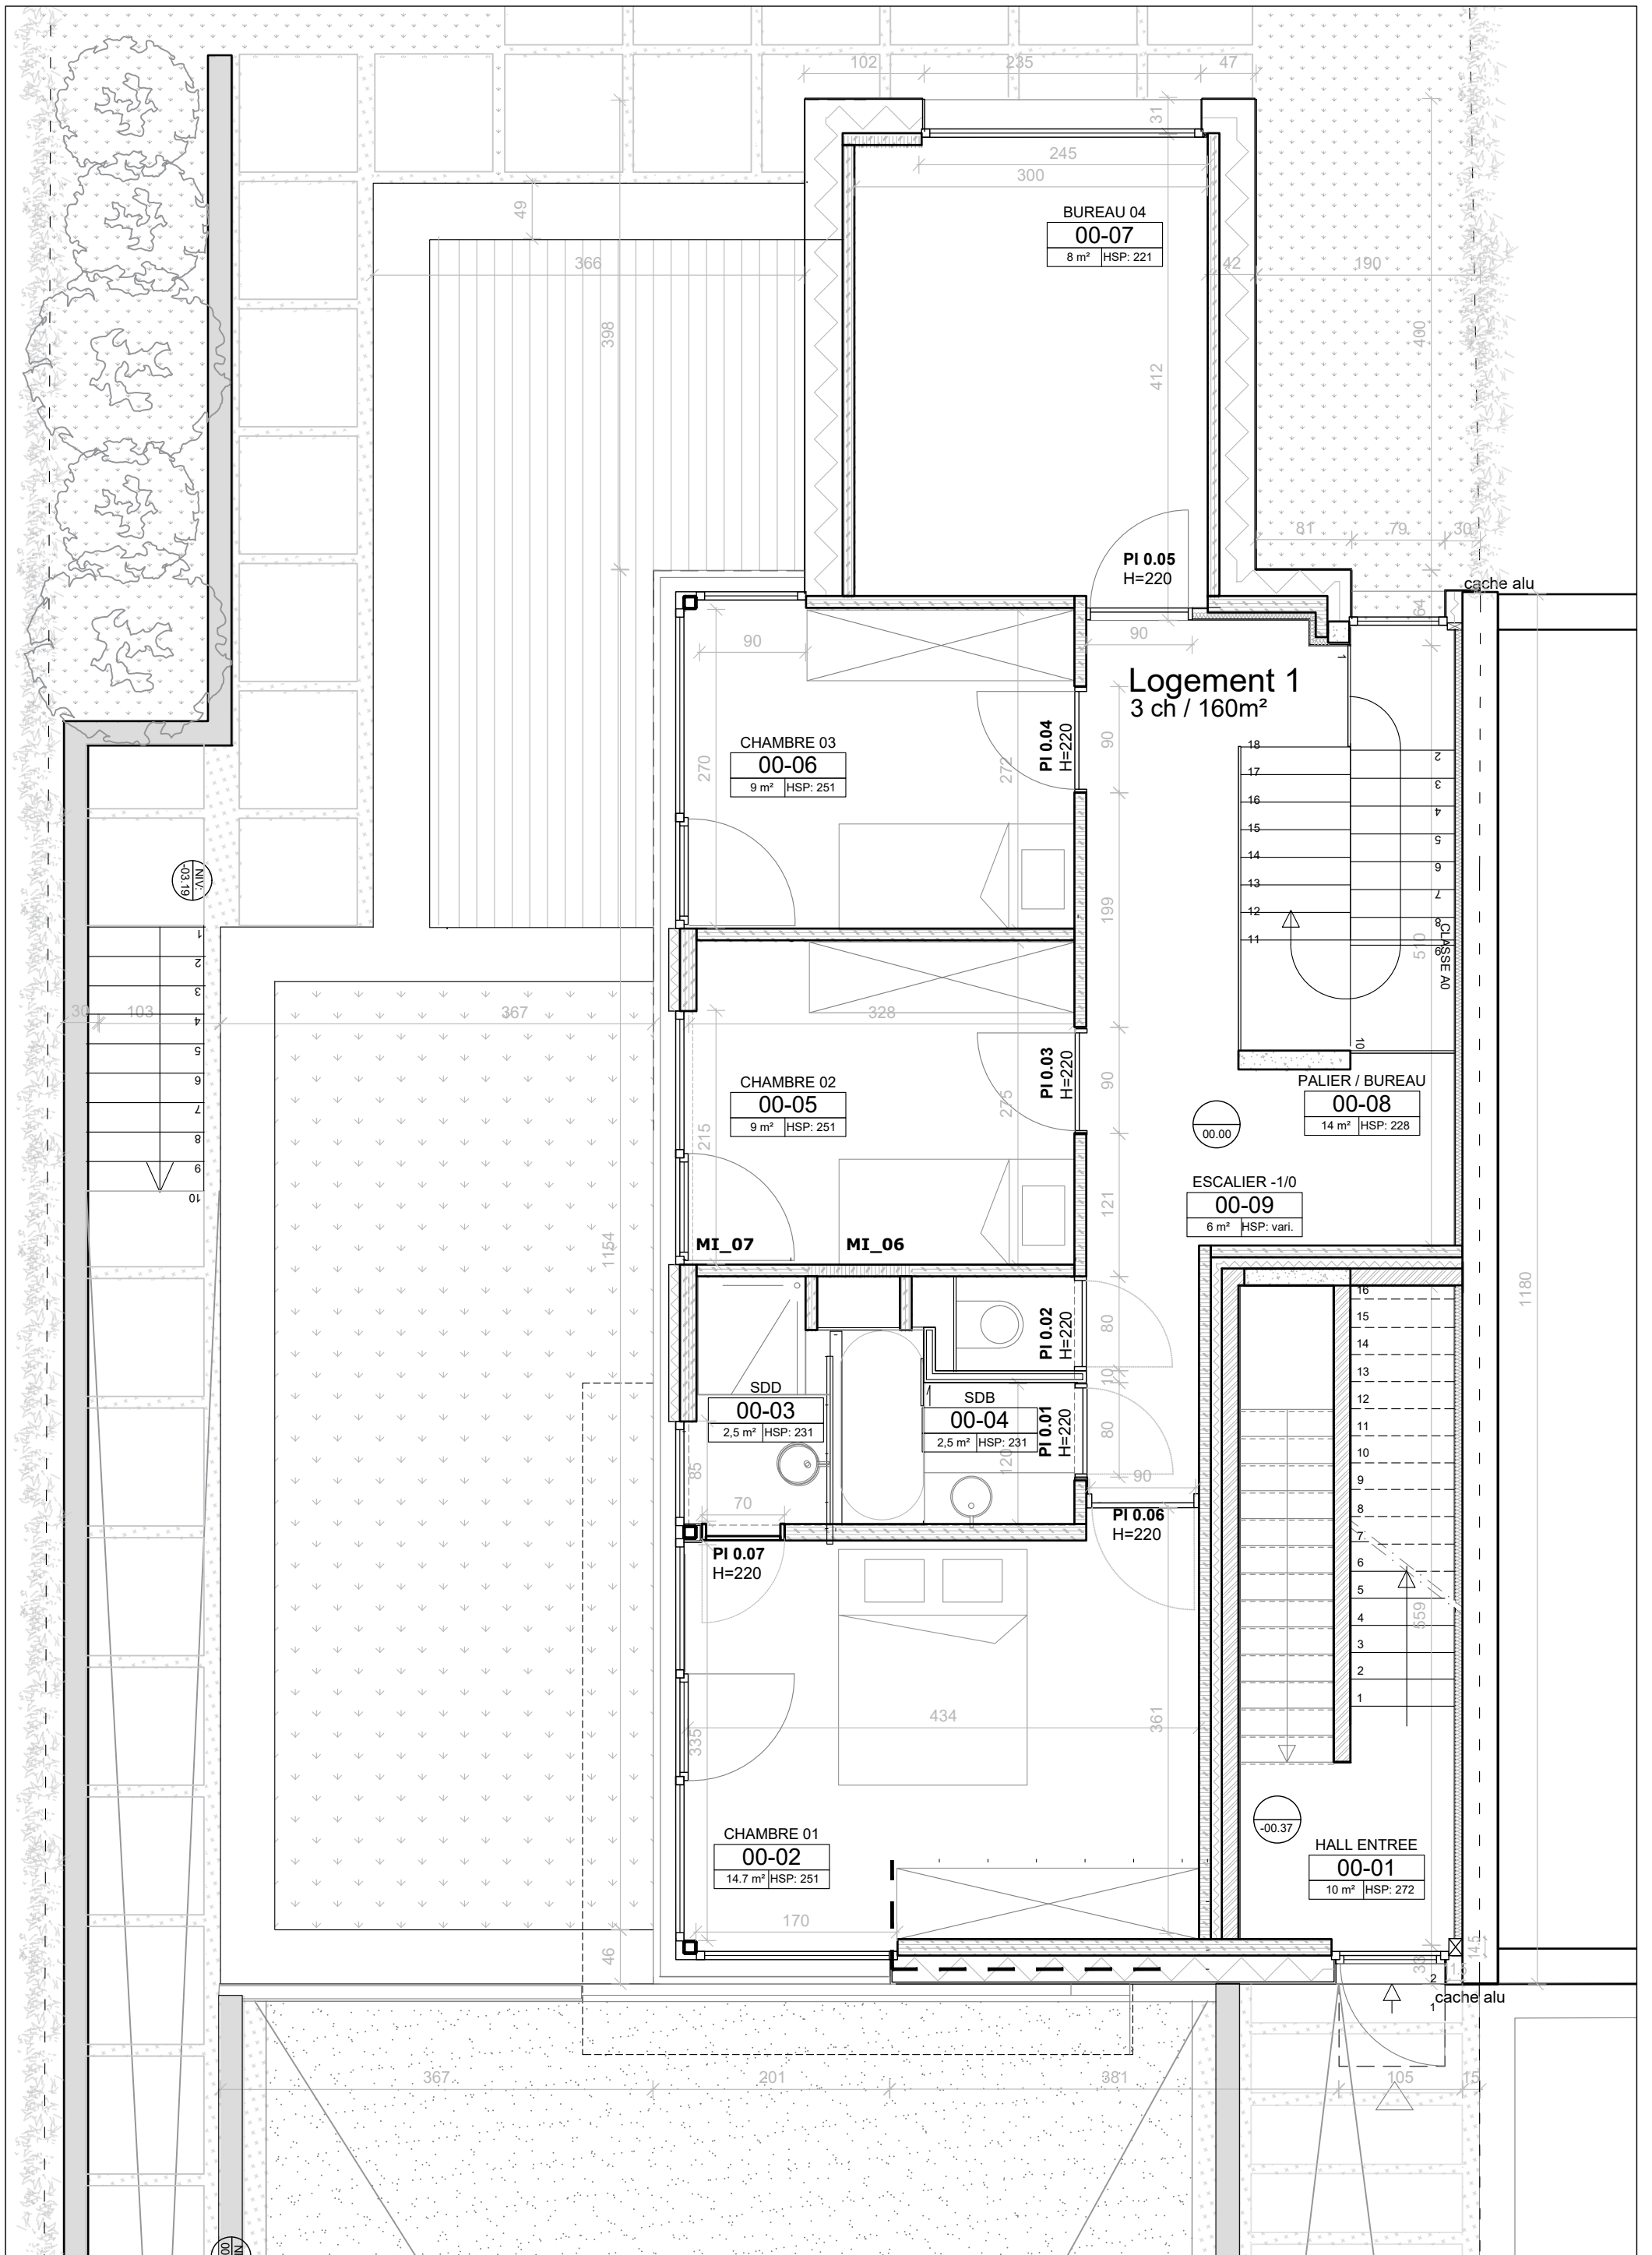


/	DATE	28.06.2021	PLAN R-1		MAITRE D'OUVRAGE	R&N ESTATE SA représenté par Luc Rose Ch. de Wemmel 159 1090 Jette	 ATELIER - ARCHITECTURE - GALAND . BE Av. Wielemans Ceuppens, 45 1190 Forest
	ECHELLE	1/50			PROJET	08/116 _ ROSE Chaussée de Saint - Job 119 1180 Uccle	
	FORMAT	A3	NUMERO	MI_401	MODIFICATION	SOUSSION	
	NUMERO	MI_401	MODIFICATION	SOUSSION			



	DATE	28.06.2021	PLAN RDC		MAITRE D'OUVRAGE	R&N ESTATE SA représenté par Luc Rose Ch. de Wemmel 159 1090 Jette		
	ECHELLE	1/50			PROJET	08/116 - ROSE Chaussée de Saint - Job 119 1180 Uccle		
	FORMAT	A3	NUMERO	MI_402	MODIFICATION	SOUSSION		ATELIER - ARCHITECTURE - GALAND . BE Av. Wielemans Ceuppens, 45 1190 Forest
	NUMERO	MI_402	MODIFICATION	SOUSSION				