Service Public Fédéral
FINANCES

DOCUMENTATION PATRIMONIALE

Extrait du plan parcellaire cadastral

Centré sur :
LA LOUVIERE 7 DIV/TRIVIERES/

Situation la plus récente
Fait le 09/07/2021
Échelle : 1 : 1000

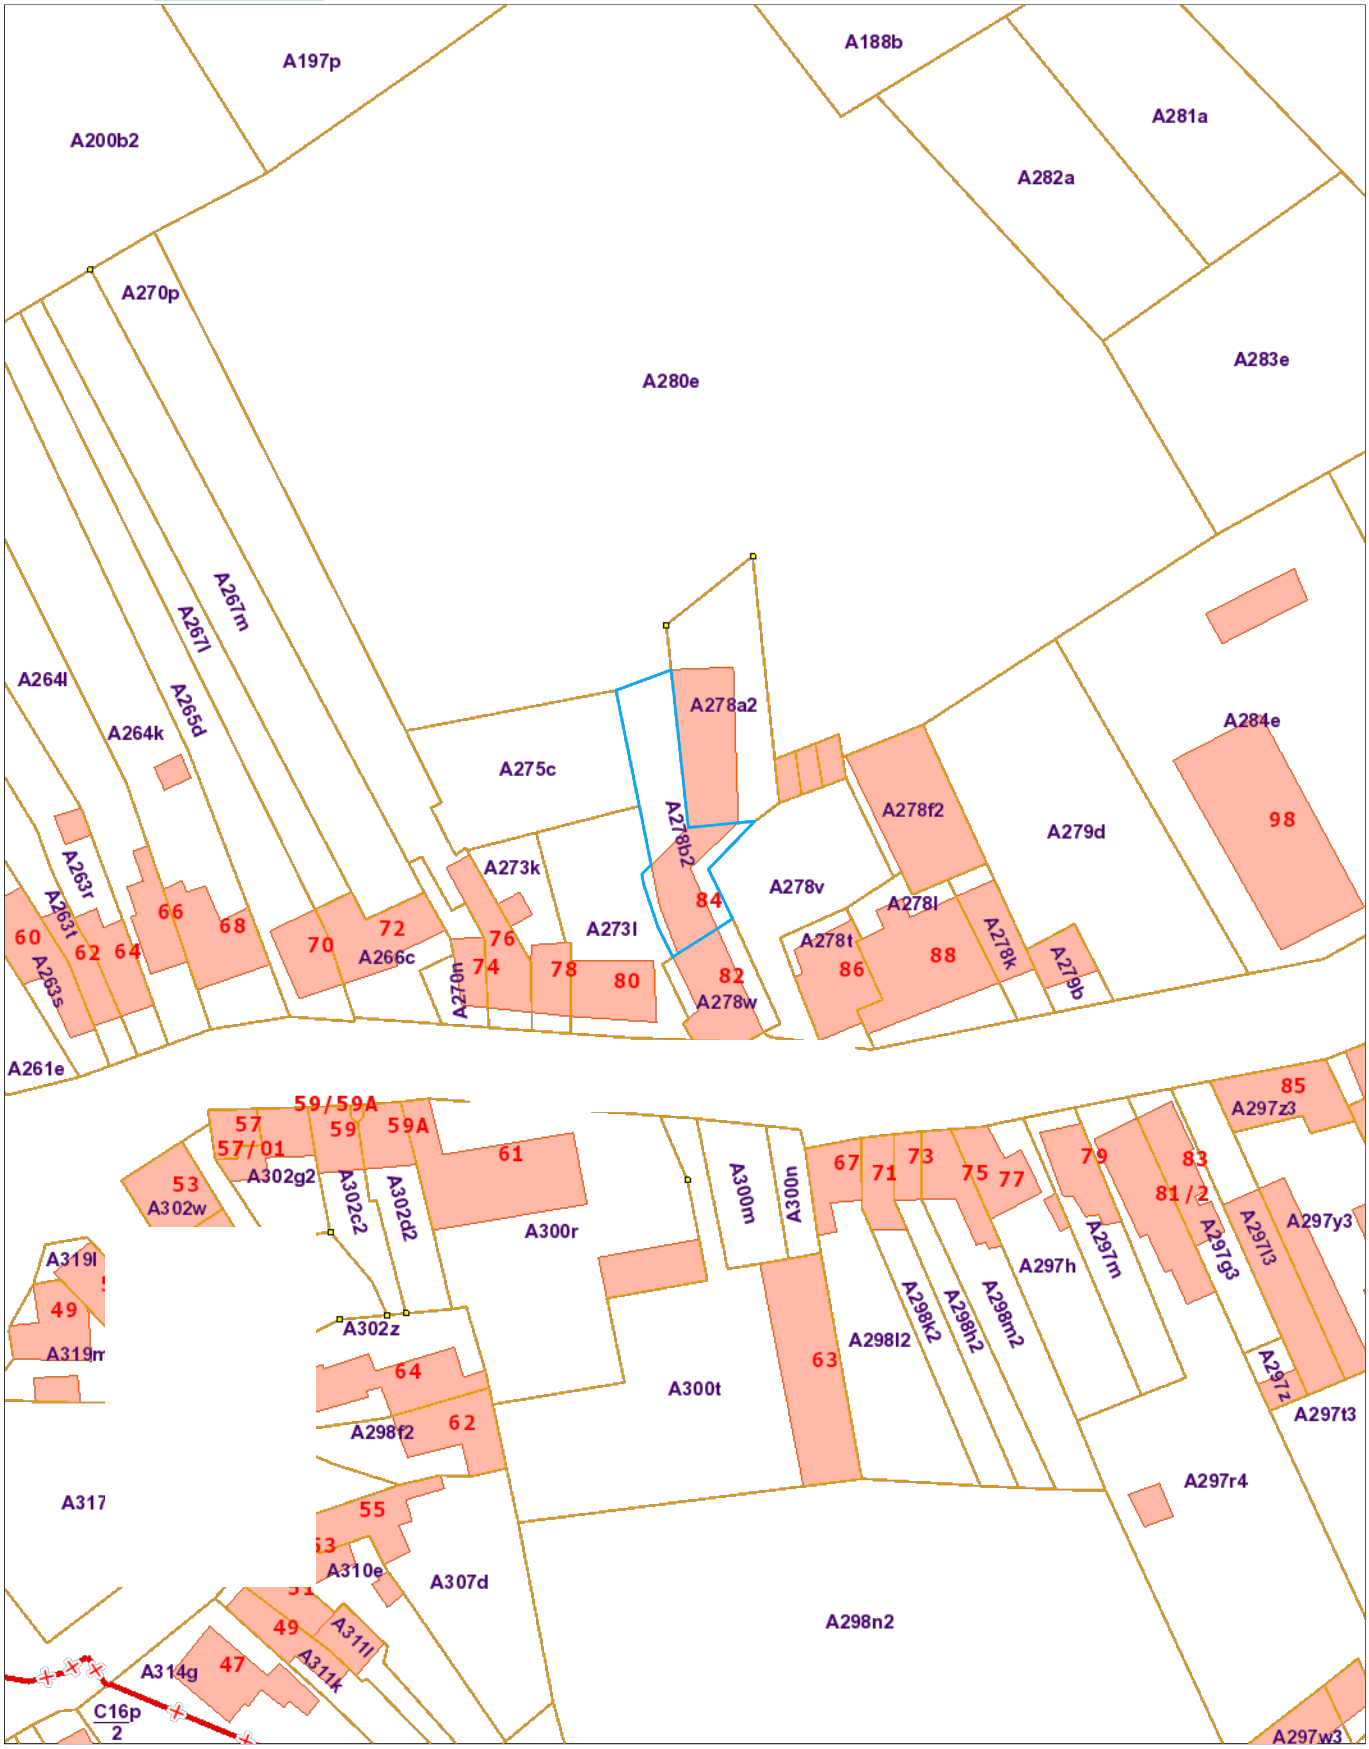
A197p
A188b
A200b2
A281a
A282a
A270p
A280e
A283e
A267m
A267l
A264l
A265d
A264k
A278a2
A275c
A284e
A278f2
A279d
98
A278b2
A273k
A278v
A263r
A263t
66
68
84
A278l
60
62
64
70
72
A266c
76
A273l
A278t
88
A278k
A279b
A263s
74
78
80
82
86
A278w
A261e
85
A297z3
59/59A
57
59
59A
61
57/01
A302g2
A300m
A300n
67
71
73
75
77
79
83
53
A302w
A302c2
A302d2
A300r
81/2
A297y3
A319l
A297h
A297m
A297g3
A297l3
49
A298l2
A298k2
A298h2
A298m2
A319m
A302z
63
64
A300t
A297z
A298f2
62
A297t3
A297r4
A317
55
A310e
A307d
A298n2
49
A311l
A311k
A314g
47
C16p
2
A297w3

L'AGDP est l'auteur du plan parcellaire cadastral et le producteur de la base de données de laquelle les données sont reprises et jouit de la propriété intellectuelle comme repris dans la loi sur les droits d'auteurs et les droits des bases de données. Depuis le 01/01/2018 les bâtiments du plan parcellaire cadastral seront repris progressivement et remplacés par un set de données (= Bpn_ReBu autrement dit Bâtiment Régionaux) géré par les régions. L'AGDP ne sera dès lors plus responsable pour la représentation des bâtiments sur le plan parcellaire cadastral.