




Axe voirie
Revêtement tarmac
RUE EUGÈNE BRANCKOTTE (N64)

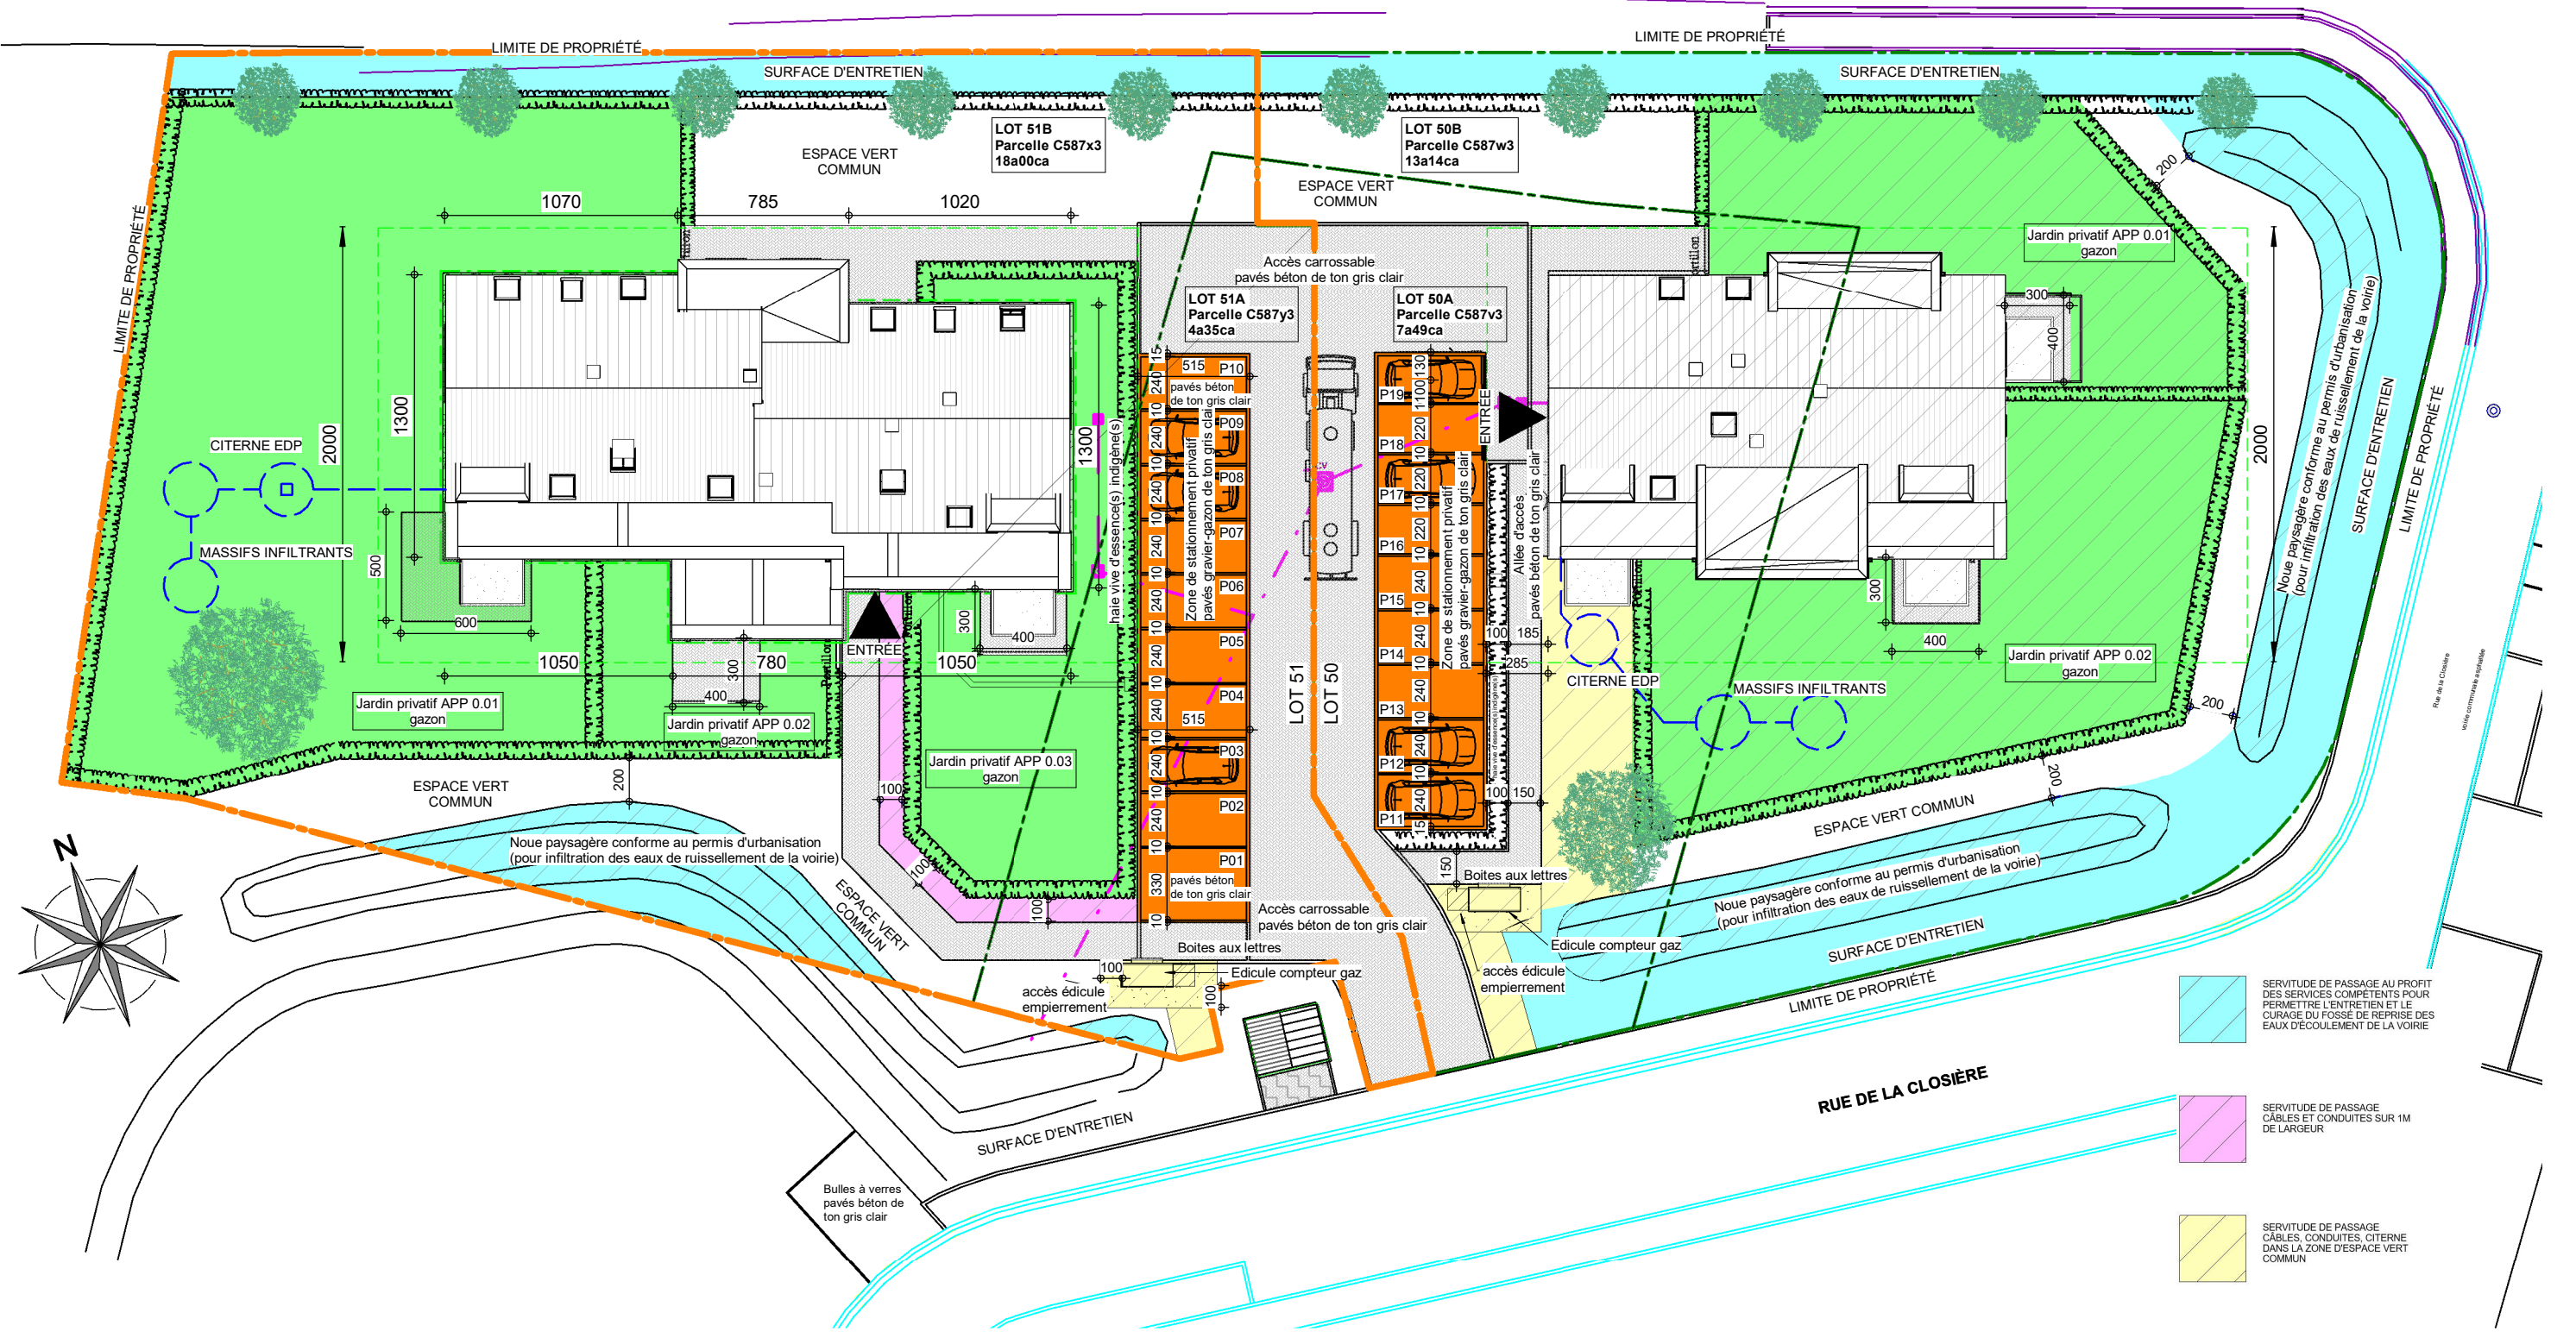

- SERVITUDE DE PASSAGE AU PROFIT DES SERVICES COMPÉTENTS POUR PERMETTRE L'ENTRETIEN ET LE CURAGE DU FOSSE DE REPRISE DES EAUX D'ÉCOULEMENT DE LA VOIRIE
- SERVITUDE DE PASSAGE CÂBLES ET CONDUITES SUR 1M DE LARGEUR
- SERVITUDE DE PASSAGE CÂBLES, CONDUITES, CITERNE DANS LA ZONE D'ESPACE VERT COMMUN

IMPLANTATION


Transmis : 27/10/2023	Thomas & Piron HOME s.a. La Besace n°14 6852 OUR-PALISEUL Tél. : 061/53.11.11 TVA: BE 04157776939		Société Internationale d'Architecture PIXEL PARK - Chaussée de Marche 598 B - 5101 NAMUR Tél. : 081/58.24.13 e-mail : info@sia-arch.eu représentée par MENTEN J-P Signature: 	Résidence "LUCIE" HELECINE Lot(s) 51 Province: BRABANT WALLON Adresse: Rue de la Closière n°4	INDICE: 0	Echelle : 1/300
Feuille : 1/9				Section C, n°587x3 & 587y3	UN_42557/COGE/SCLO	

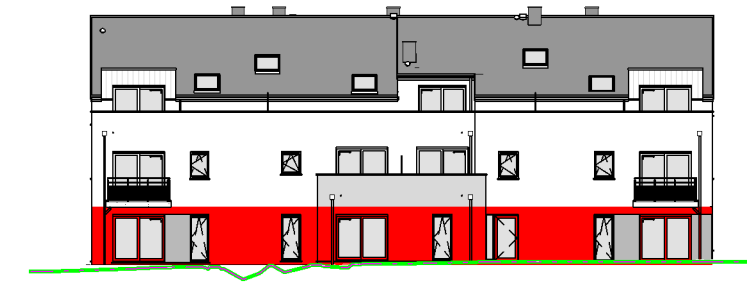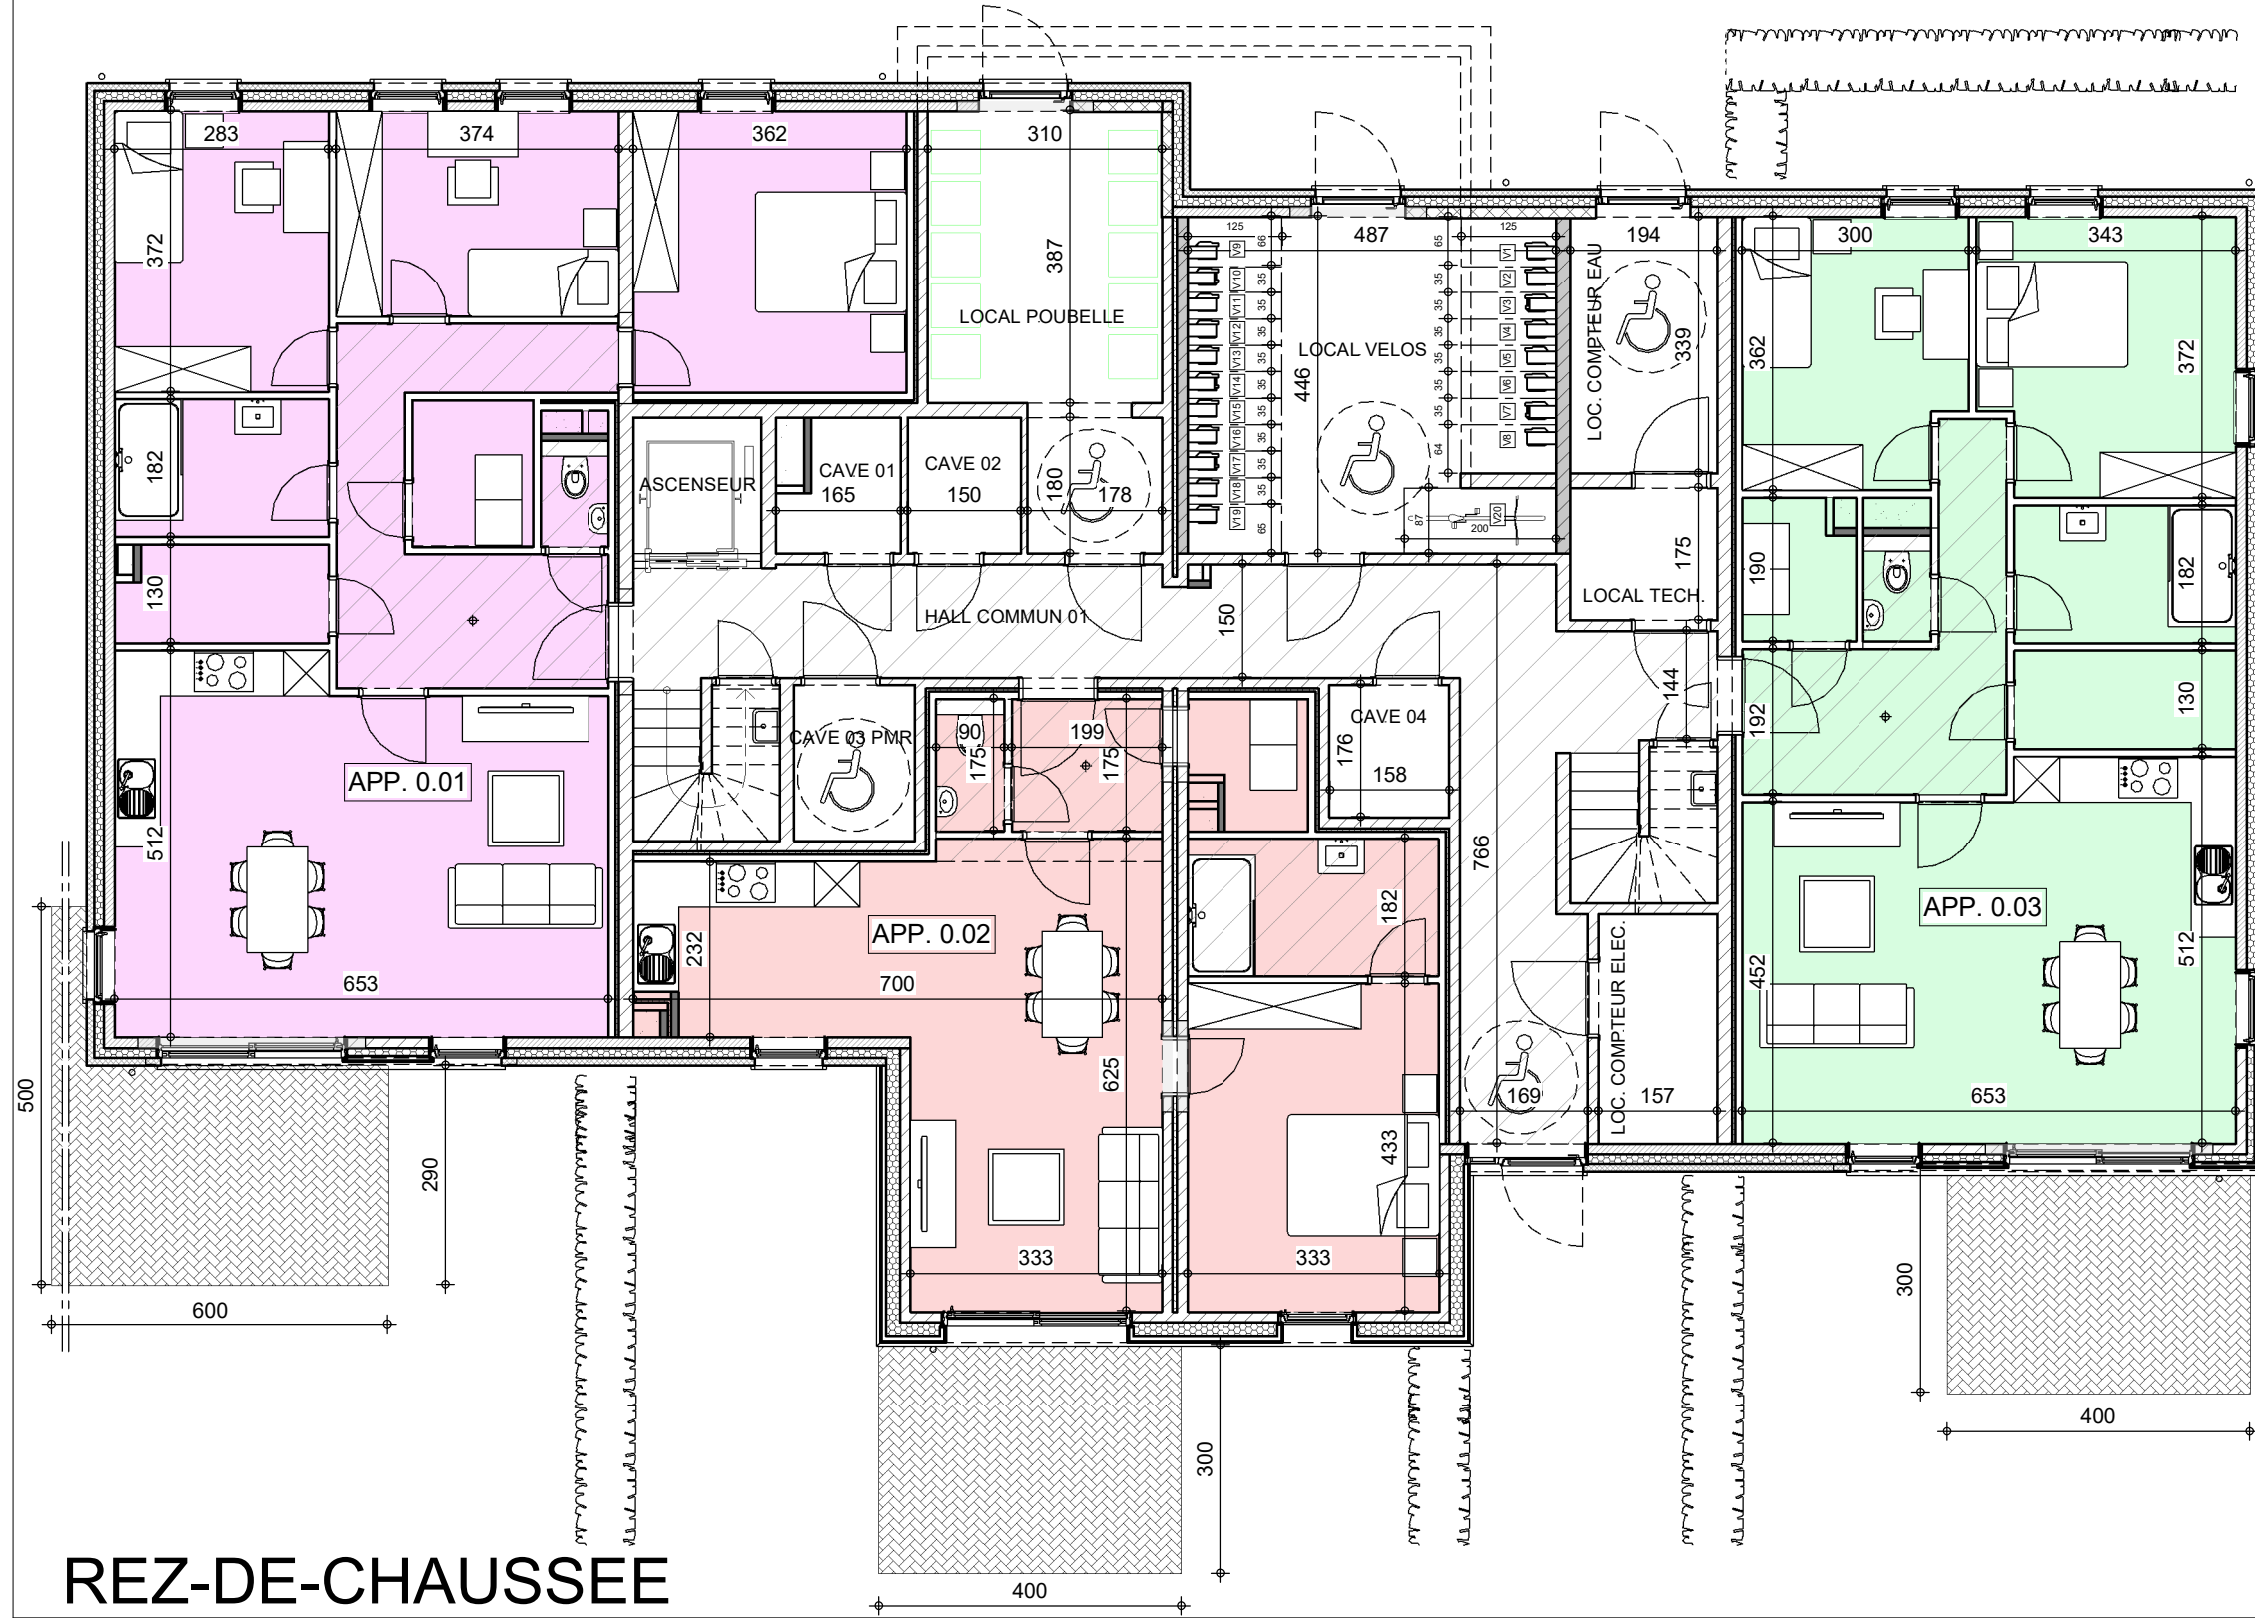


Vente Rez			
Unité	Nombre de chambres	Surface	Nom
APP 0.01	3	108.59 m ²	Surface Vente
APP 0.01		21.60 m ²	Surface Terrasse
APP 0.01		625.11 m ²	Surface Jardin
APP 0.02	1	70.99 m ²	Surface Vente
APP 0.02		12.00 m ²	Surface Terrasse
APP 0.02		56.46 m ²	Surface Jardin
APP 0.03	2	91.85 m ²	Surface Vente
APP 0.03		12.00 m ²	Surface Terrasse
APP 0.03		200.64 m ²	Surface Jardin
COMMUN		111.91 m ²	Surface Communs
Unités	Surface	Nom	
CAVE 1	3.64 m ²	Surface Cave	
CAVE 2	3.14 m ²	Surface Cave	
CAVE 3 PMR	4.10 m ²	Surface Cave	
CAVE 4	3.48 m ²	Surface Cave	
Unité	Surface	Nom	
Parking 1	17.00 m ²	Surface Parking	
Parking 2	12.50 m ²	Surface Parking	
Parking 3	12.50 m ²	Surface Parking	
Parking 4	12.50 m ²	Surface Parking	
Parking 5	12.50 m ²	Surface Parking	
Parking 6	12.50 m ²	Surface Parking	
Parking 7	12.50 m ²	Surface Parking	
Parking 8	12.50 m ²	Surface Parking	
Parking 9	12.50 m ²	Surface Parking	
Parking 10	12.50 m ²	Surface Parking	

REZ-DE-CHAUSSEE

Transmis : 27/10/2023	Thomas & Piron HOME s.a. La Besace n°14 6852 OUR-PALISEUL Tél. : 061/53.11.11 TVA: BE 04157776939		Société Internationale d'Architecture PIXEL PARK - Chaussée de Marche 598 B - 5101 NAMUR Tél. : 081/58.24.13 e-mail : info@sia-arch.eu représentée par MENTEN J-P Signature: 	Résidence "LUCIE" HELECINE Lot(s) 51 Province: BRABANT WALLON Adresse: Rue de la Closière n°4 Section C, n°587x3 & 587y3	INDICE: 0	Echelle : 1/100
Feuille : 3/9	UN_42557/COGE/SCLO					

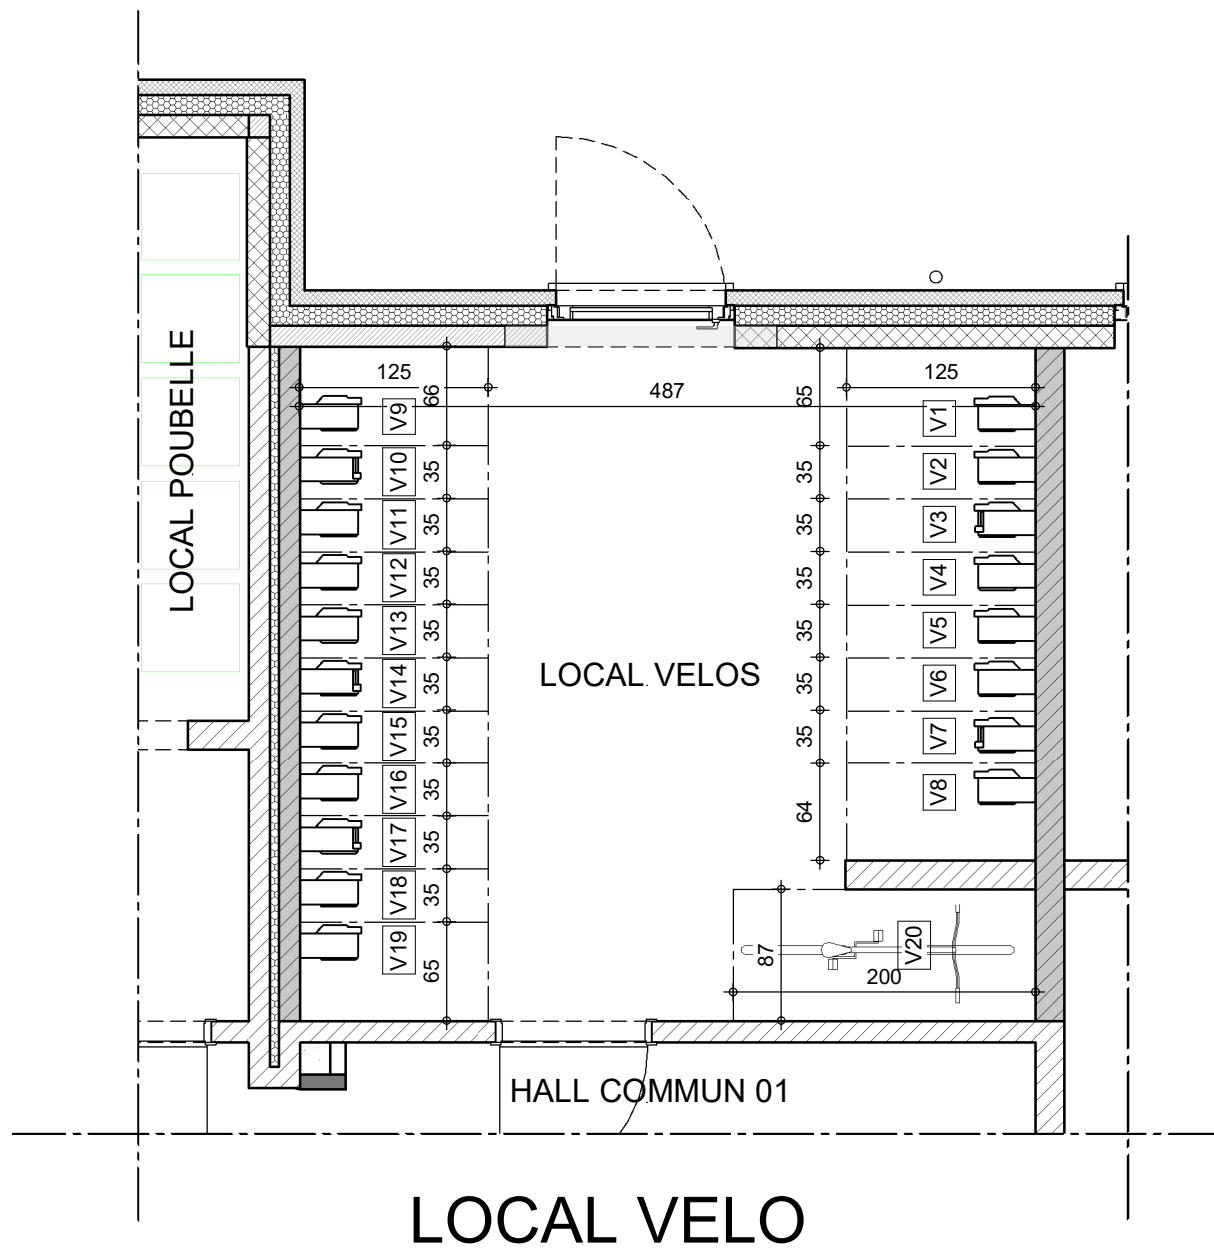

Unité	Surface	Nom
VELO 1	0.81 m ²	Surface Vélos
VELO 2	0.44 m ²	Surface Vélos
VELO 3	0.44 m ²	Surface Vélos
VELO 4	0.44 m ²	Surface Vélos
VELO 5	0.44 m ²	Surface Vélos
VELO 6	0.44 m ²	Surface Vélos
VELO 7	0.44 m ²	Surface Vélos
VELO 8	0.80 m ²	Surface Vélos
VELO 9	0.82 m ²	Surface Vélos
VELO 10	0.44 m ²	Surface Vélos
VELO 11	0.44 m ²	Surface Vélos
VELO 12	0.44 m ²	Surface Vélos
VELO 13	0.44 m ²	Surface Vélos
VELO 14	0.44 m ²	Surface Vélos
VELO 15	0.44 m ²	Surface Vélos
VELO 16	0.44 m ²	Surface Vélos
VELO 17	0.44 m ²	Surface Vélos
VELO 18	0.44 m ²	Surface Vélos
VELO 19	0.82 m ²	Surface Vélos
VELO 20	1.74 m ²	Surface Vélos

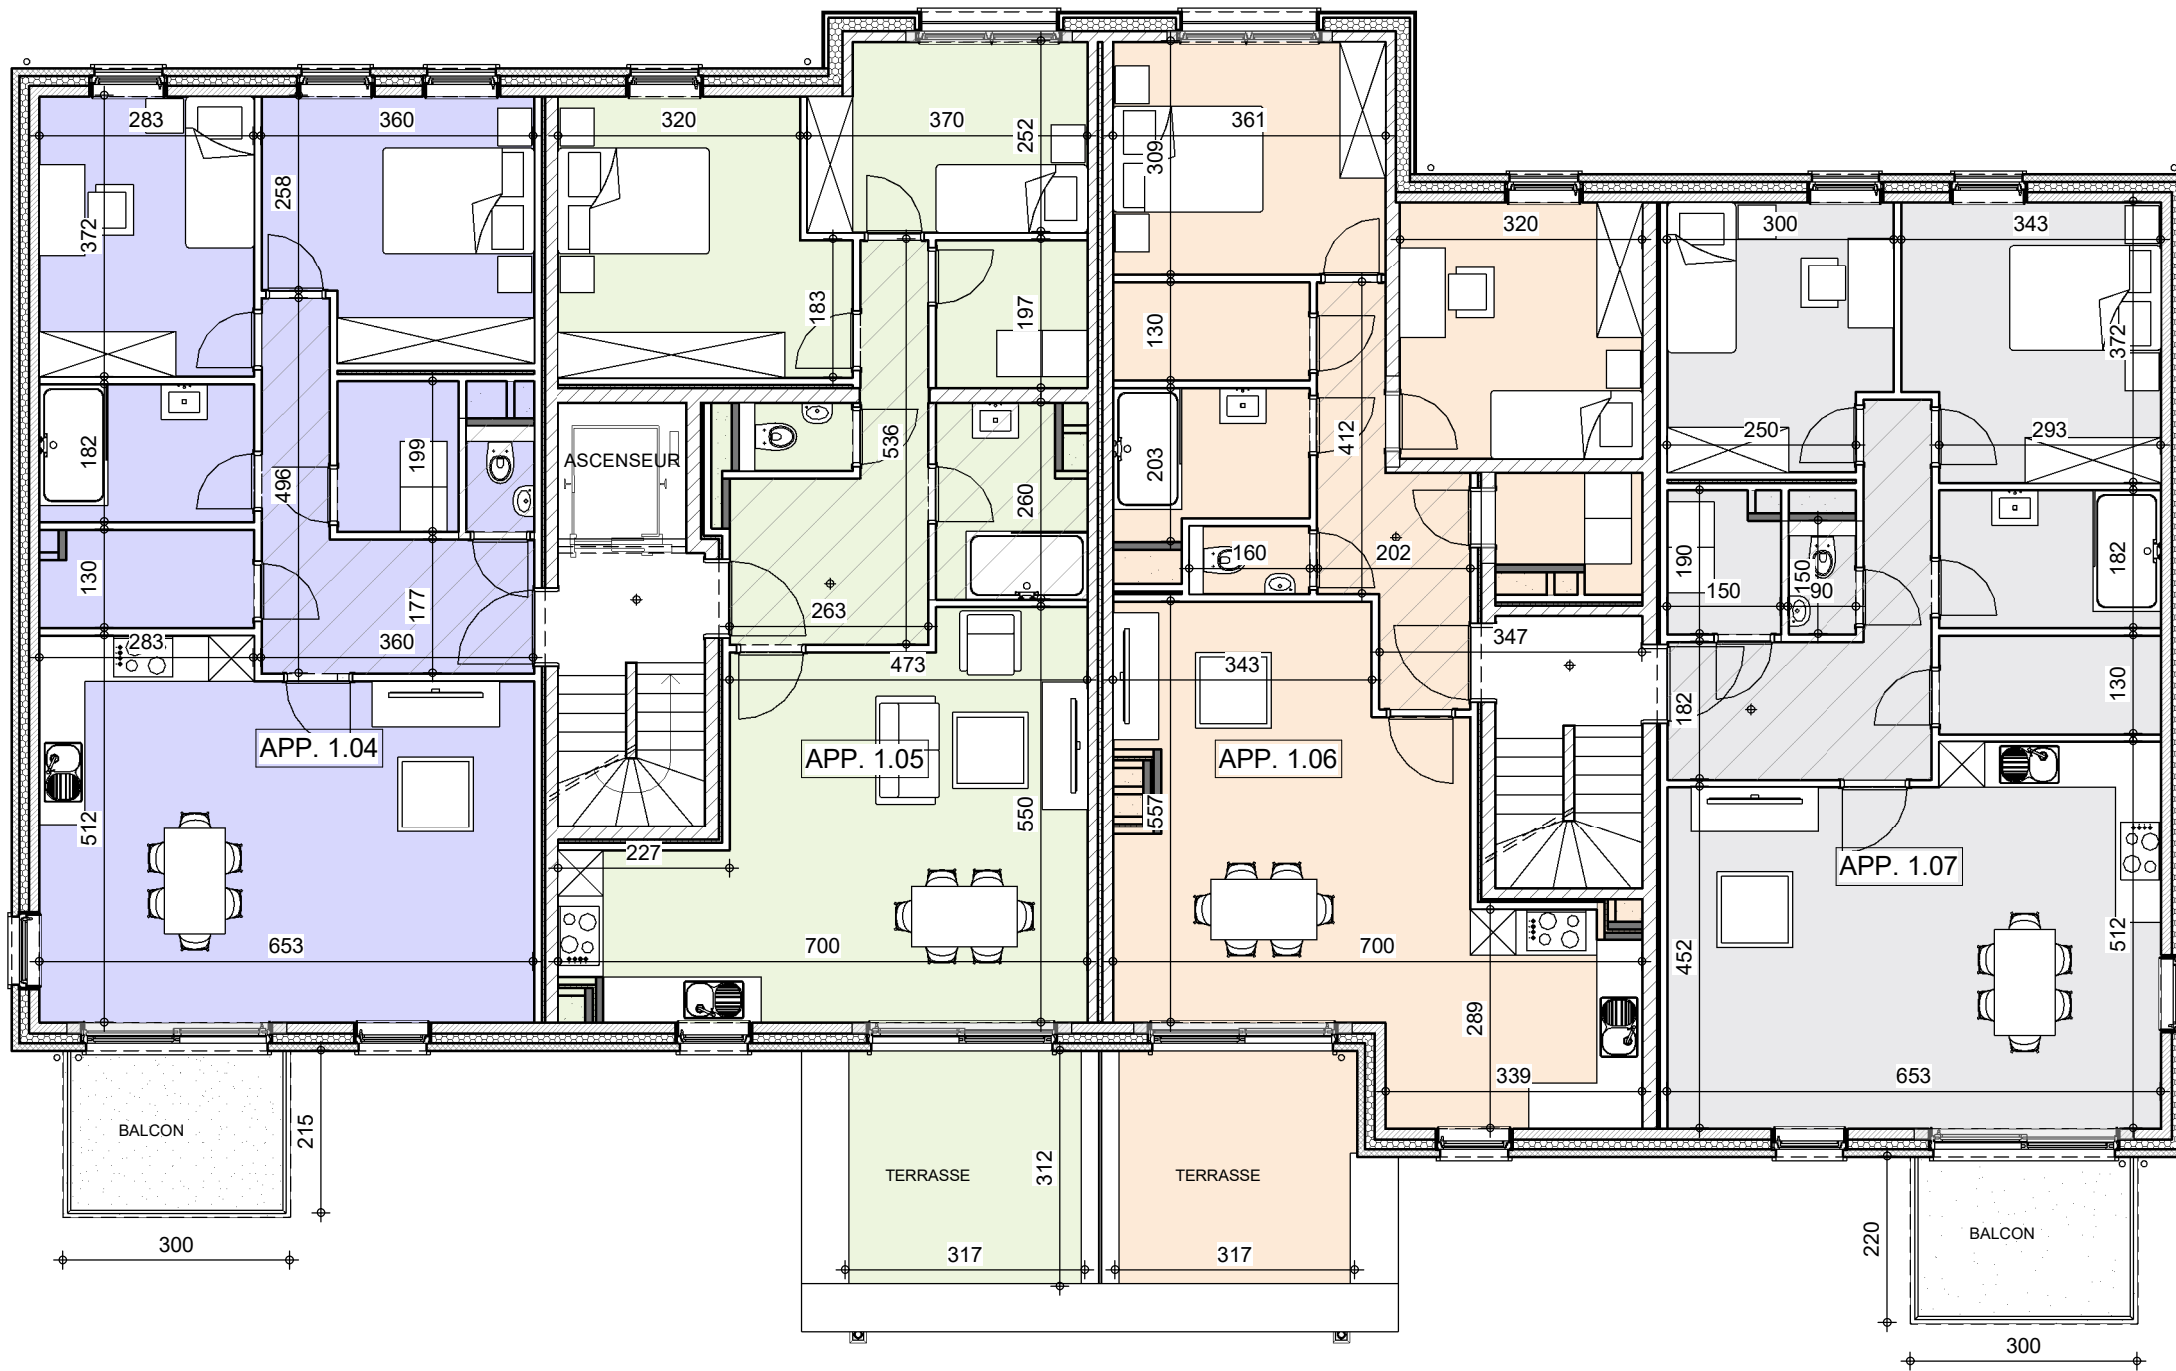


Vente Etage n°1

Unité	Nombre de chambres	Surface	Nom
APP 1.04	2	91.85 m ²	Surface Vente
APP 1.04		6.60 m ²	Surface Balcon
APP 1.05	2	85.12 m ²	Surface Vente
APP 1.05		9.89 m ²	Surface Terrasse
APP 1.06	2	90.74 m ²	Surface Vente
APP 1.06		9.89 m ²	Surface Terrasse
APP 1.07	2	91.85 m ²	Surface Vente
APP 1.07		6.60 m ²	Surface Balcon
COMMUN		12.98 m ²	Surface Communs
COMMUN		8.83 m ²	Surface Communs

ETAGE


Transmis : 27/10/2023	Thomas & Piron HOME s.a. La Besace n°14 6852 OUR-PALISEUL Tél. : 061/53.11.11 TVA: BE 04157776939		Société Internationale d'Architecture PIXEL PARK - Chaussée de Marche 598 B - 5101 NAMUR Tél. : 081/58.24.13 e-mail : info@sia-arch.eu représentée par MENTEN J-P Signature: 	Résidence "LUCIE" HELECINE Lot(s) 51 Province: BRABANT WALLON Adresse: Rue de la Closière n°4	INDICE: 0	Echelle : 1/100
Feuille : 5/9				Section C, n°587x3 & 587y3	UN_42557/COGE/SCLO	

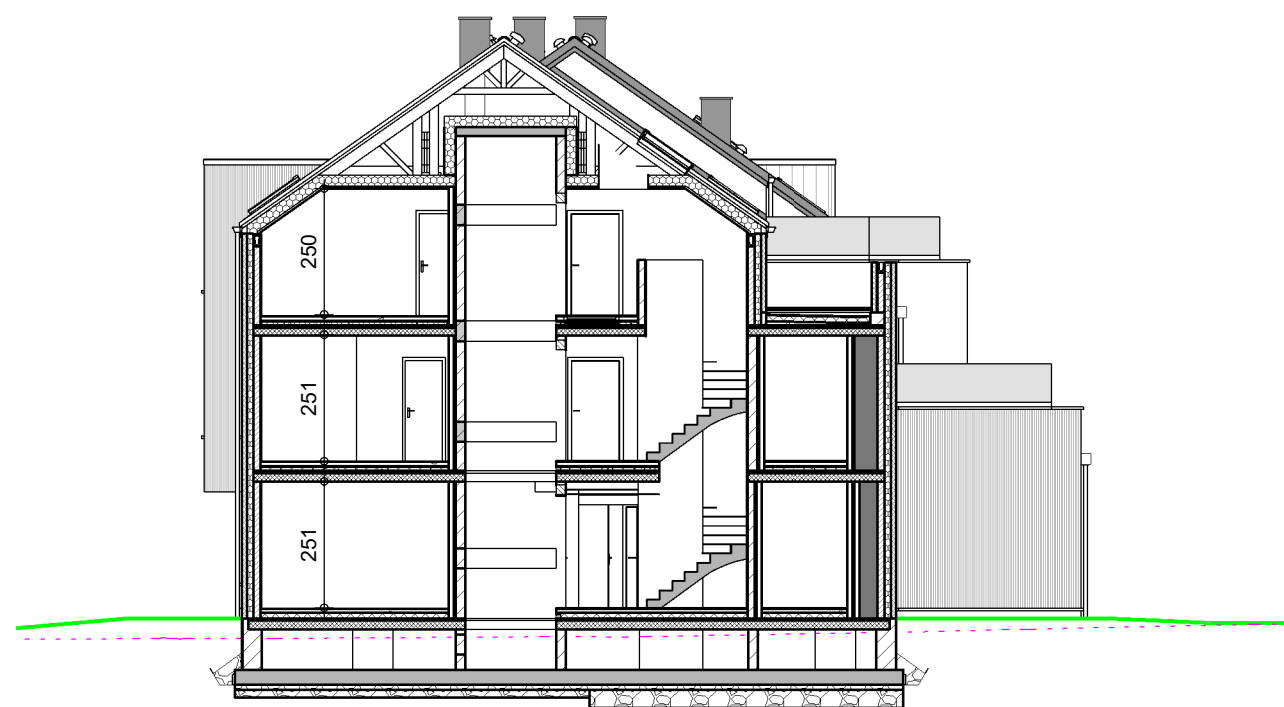


COUPE

Transmis :
27/10/2023

Thomas & Piron HOME s.a.
La Besace n°14
6852 OUR-PALISEUL
Tél. : 061/53.11.11
TVA: BE 04157776939

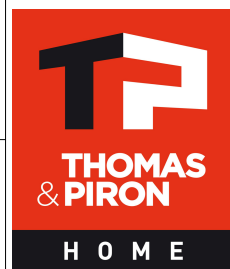

Société Internationale d'Architecture

PIXEL PARK - Chaussée de Marche 598
B - 5101 NAMUR
Tél. : 081/58.24.13 e-mail : info@sia-arch.eu
représentée par MENTEN J-P
Signature: 

Résidence "LUCIE" HELECINE Lot(s) 51

Province: BRABANT WALLON
Adresse: Rue de la Closière n°4


Section C, n°587x3 & 587y3

INDICE:
0


Echelle :
1/150

Feuille :
7/9

UN_42557/COGE/SCLO

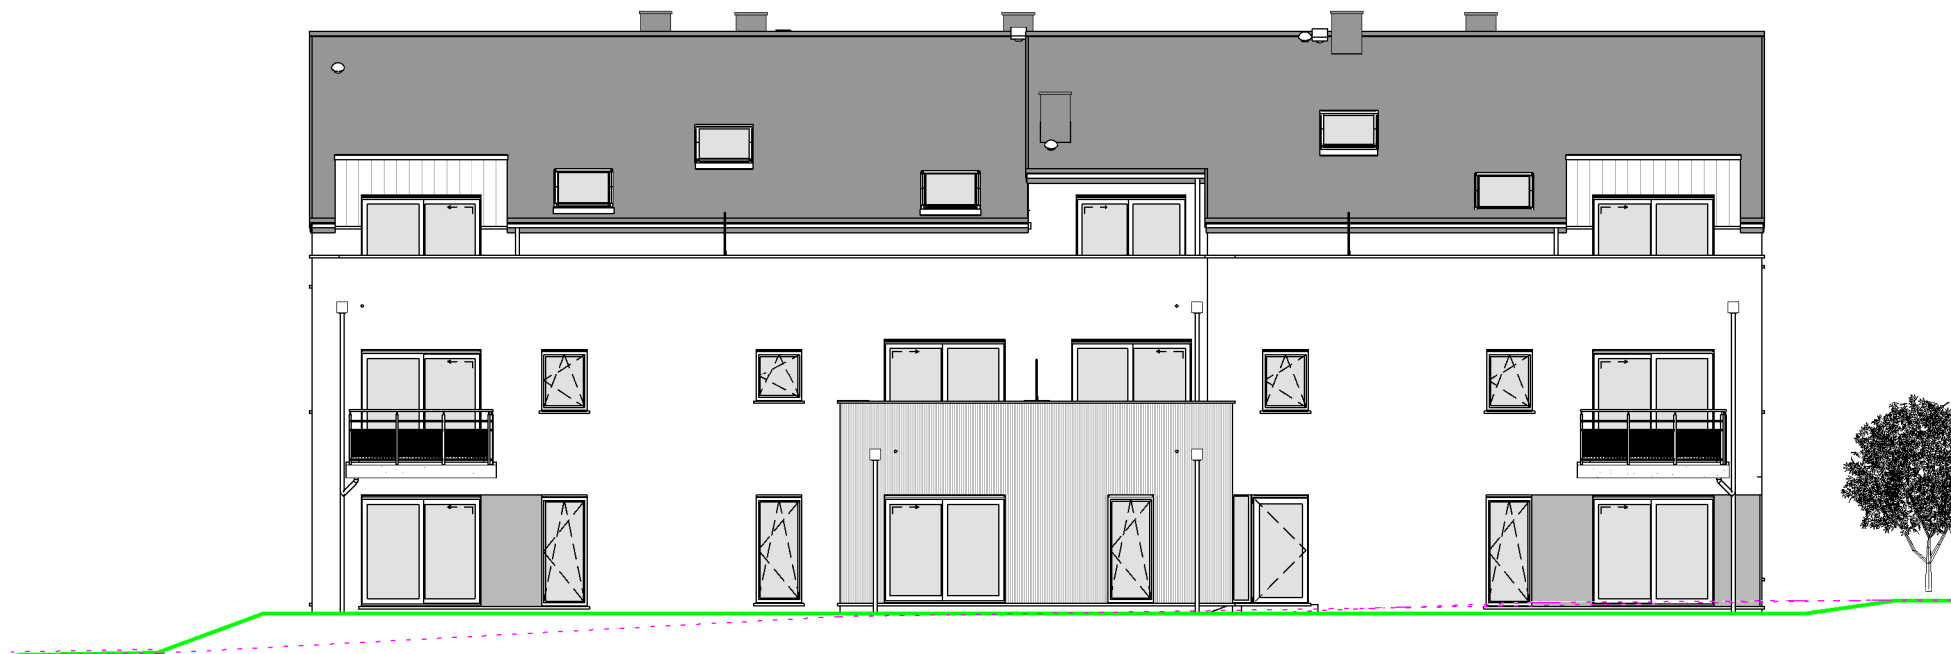


FACADE AVANT

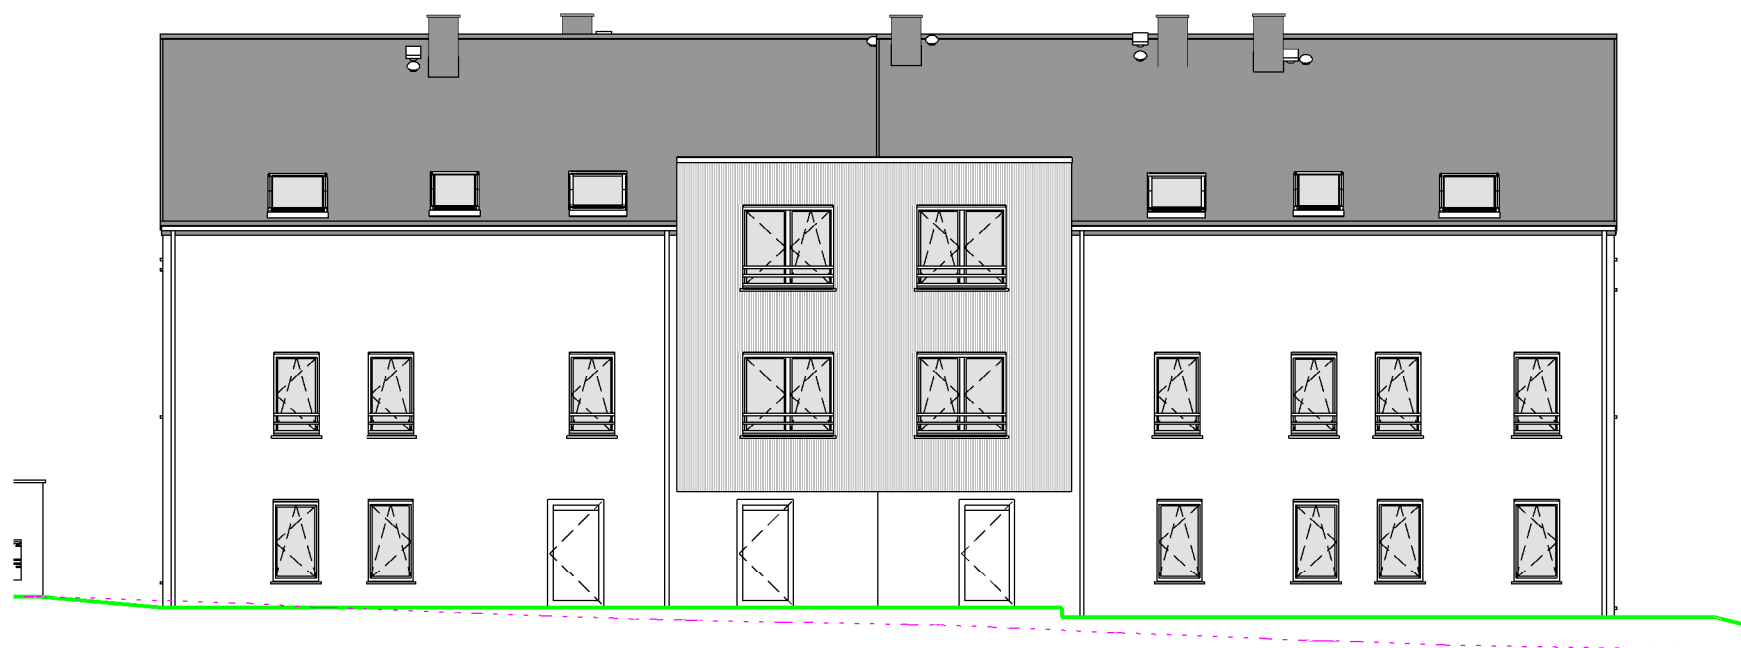


FACADE ARRIERE

Transmis :
27/10/2023

Thomas & Piron HOME s.a.
La Besace n°14
6852 OUR-PALISEUL
Tél. : 061/53.11.11
TVA: BE 04157776939

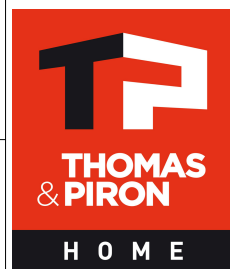

Société Internationale d'Architecture

PIXEL PARK - Chaussée de Marche 598
B - 5101 NAMUR
Tél. : 081/58.24.13 e-mail : info@sia-arch.eu
représentée par MENTEN J-P
Signature: 

Résidence "LUCIE" HELECINE Lot(s) 51

Province: BRABANT WALLON
Adresse: Rue de la Closière n°4



Section C, n°587x3 & 587y3

INDICE:
0

Echelle :
1/150

UN_42557/COGE/SCLO


Feuille :
8/9

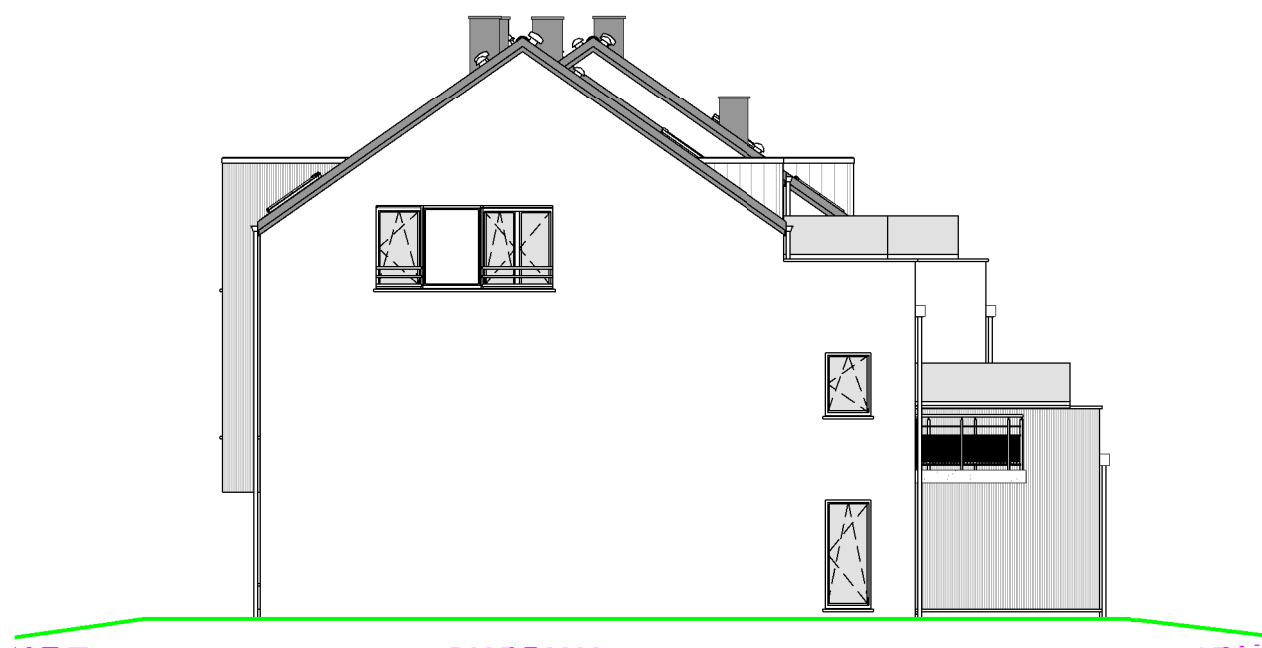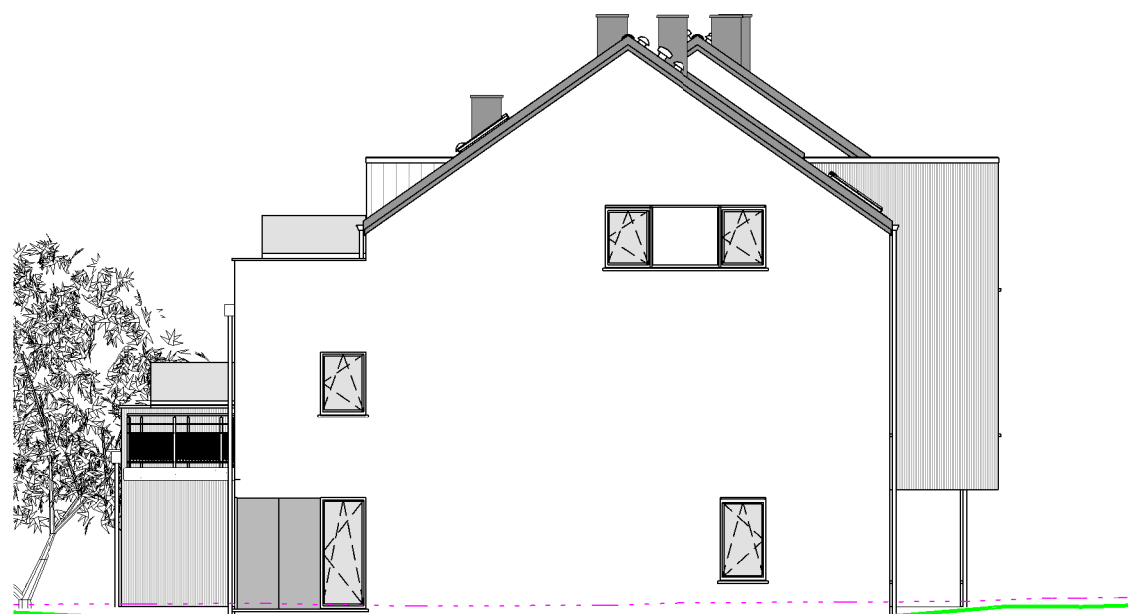

PIGNON GAUCHE

Transmis :
27/10/2023

Thomas & Piron HOME s.a.
La Besace n°14
6852 OUR-PALISEUL
Tél. : 061/53.11.11
TVA: BE 04157776939

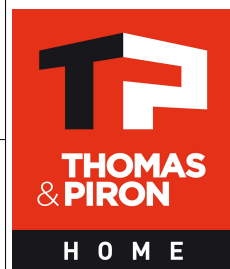

Société Internationale d'Architecture

PIXEL PARK - Chaussée de Marche 598
B - 5101 NAMUR
Tél. : 081/58.24.13 e-mail : info@sia-arch.eu
représentée par MENTEN J-P
Signature:



Résidence "LUCIE" HELECINE Lot(s) 51

Province: BRABANT WALLON
Adresse: Rue de la Closière n°4

Section C, n°587x3 & 587y3

INDICE:
0

Echelle :
1/150

UN_42557/COGE/SCLO

Feuille :
9/9