


IMMEUBLE DE MONSIEUR J. SPELTINCKX.

147 GRANDE RUE AU BOIS A SCHAERBEEK.

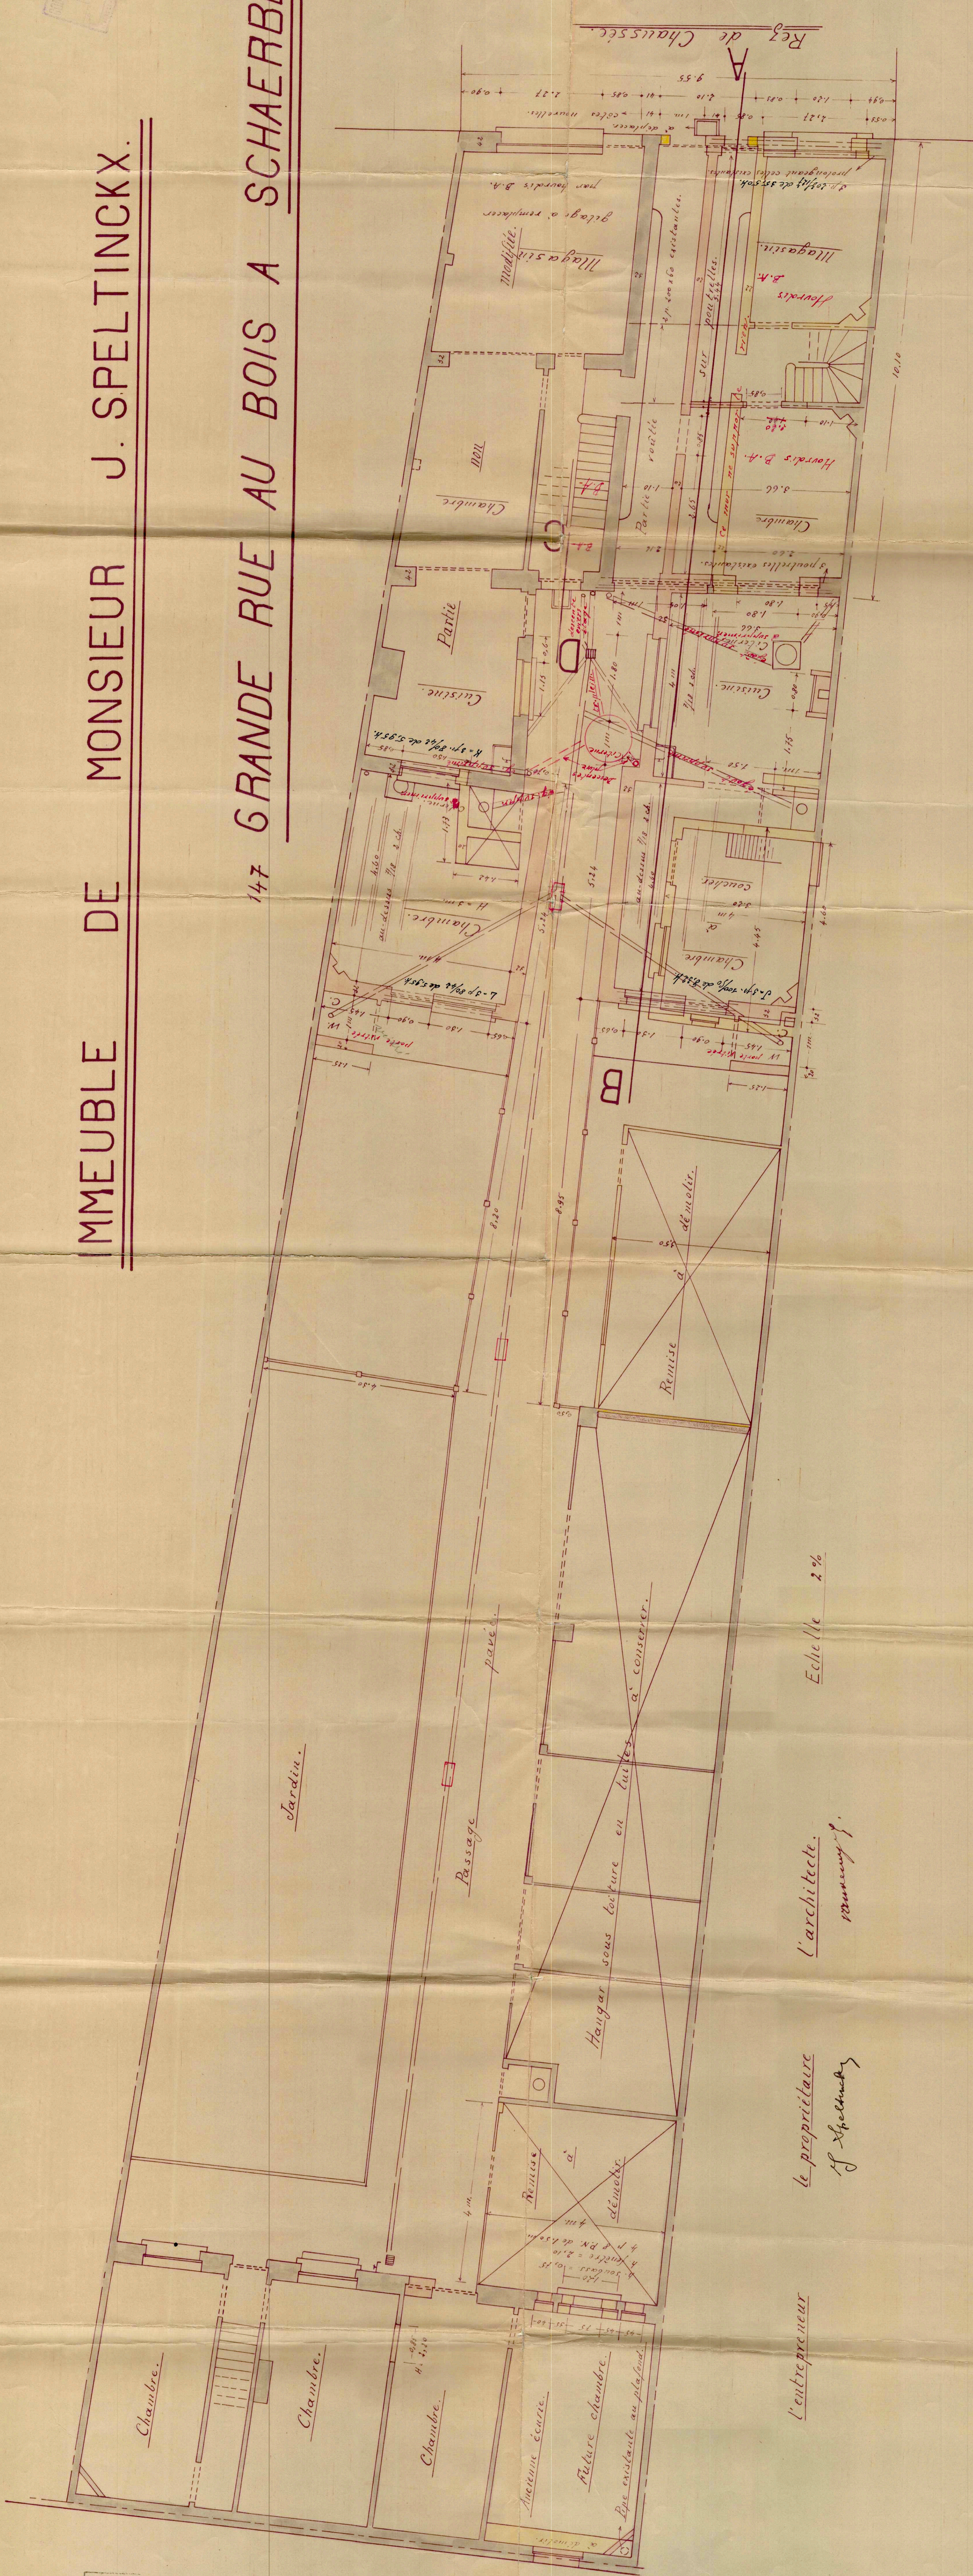

l'entrepreneur
 J. Speltinckx
 l'architecte
 J. Speltinckx
 Echelle 2%

