


Jeroen Willems
 Bestuurder
 Beëdigd Landmeter-Expert (LAN101440)
 Erkend Schatter VLABEL (003218781312)

Coördinatenstelsel: Lambert72

Punten	X	Y
BP1	154165.58	170779.08
BP2	154188.77	170745.62
BP3	154181.57	170746.27
MH1	154185.09	170779.16
MH2	154184.91	170777.92
MH3	154182.63	170768.38
NGP1	154174.93	170783.23
NGP2	154177.63	170784.09
NGP3	154182.96	170785.79
NGP4	154182.78	170743.78

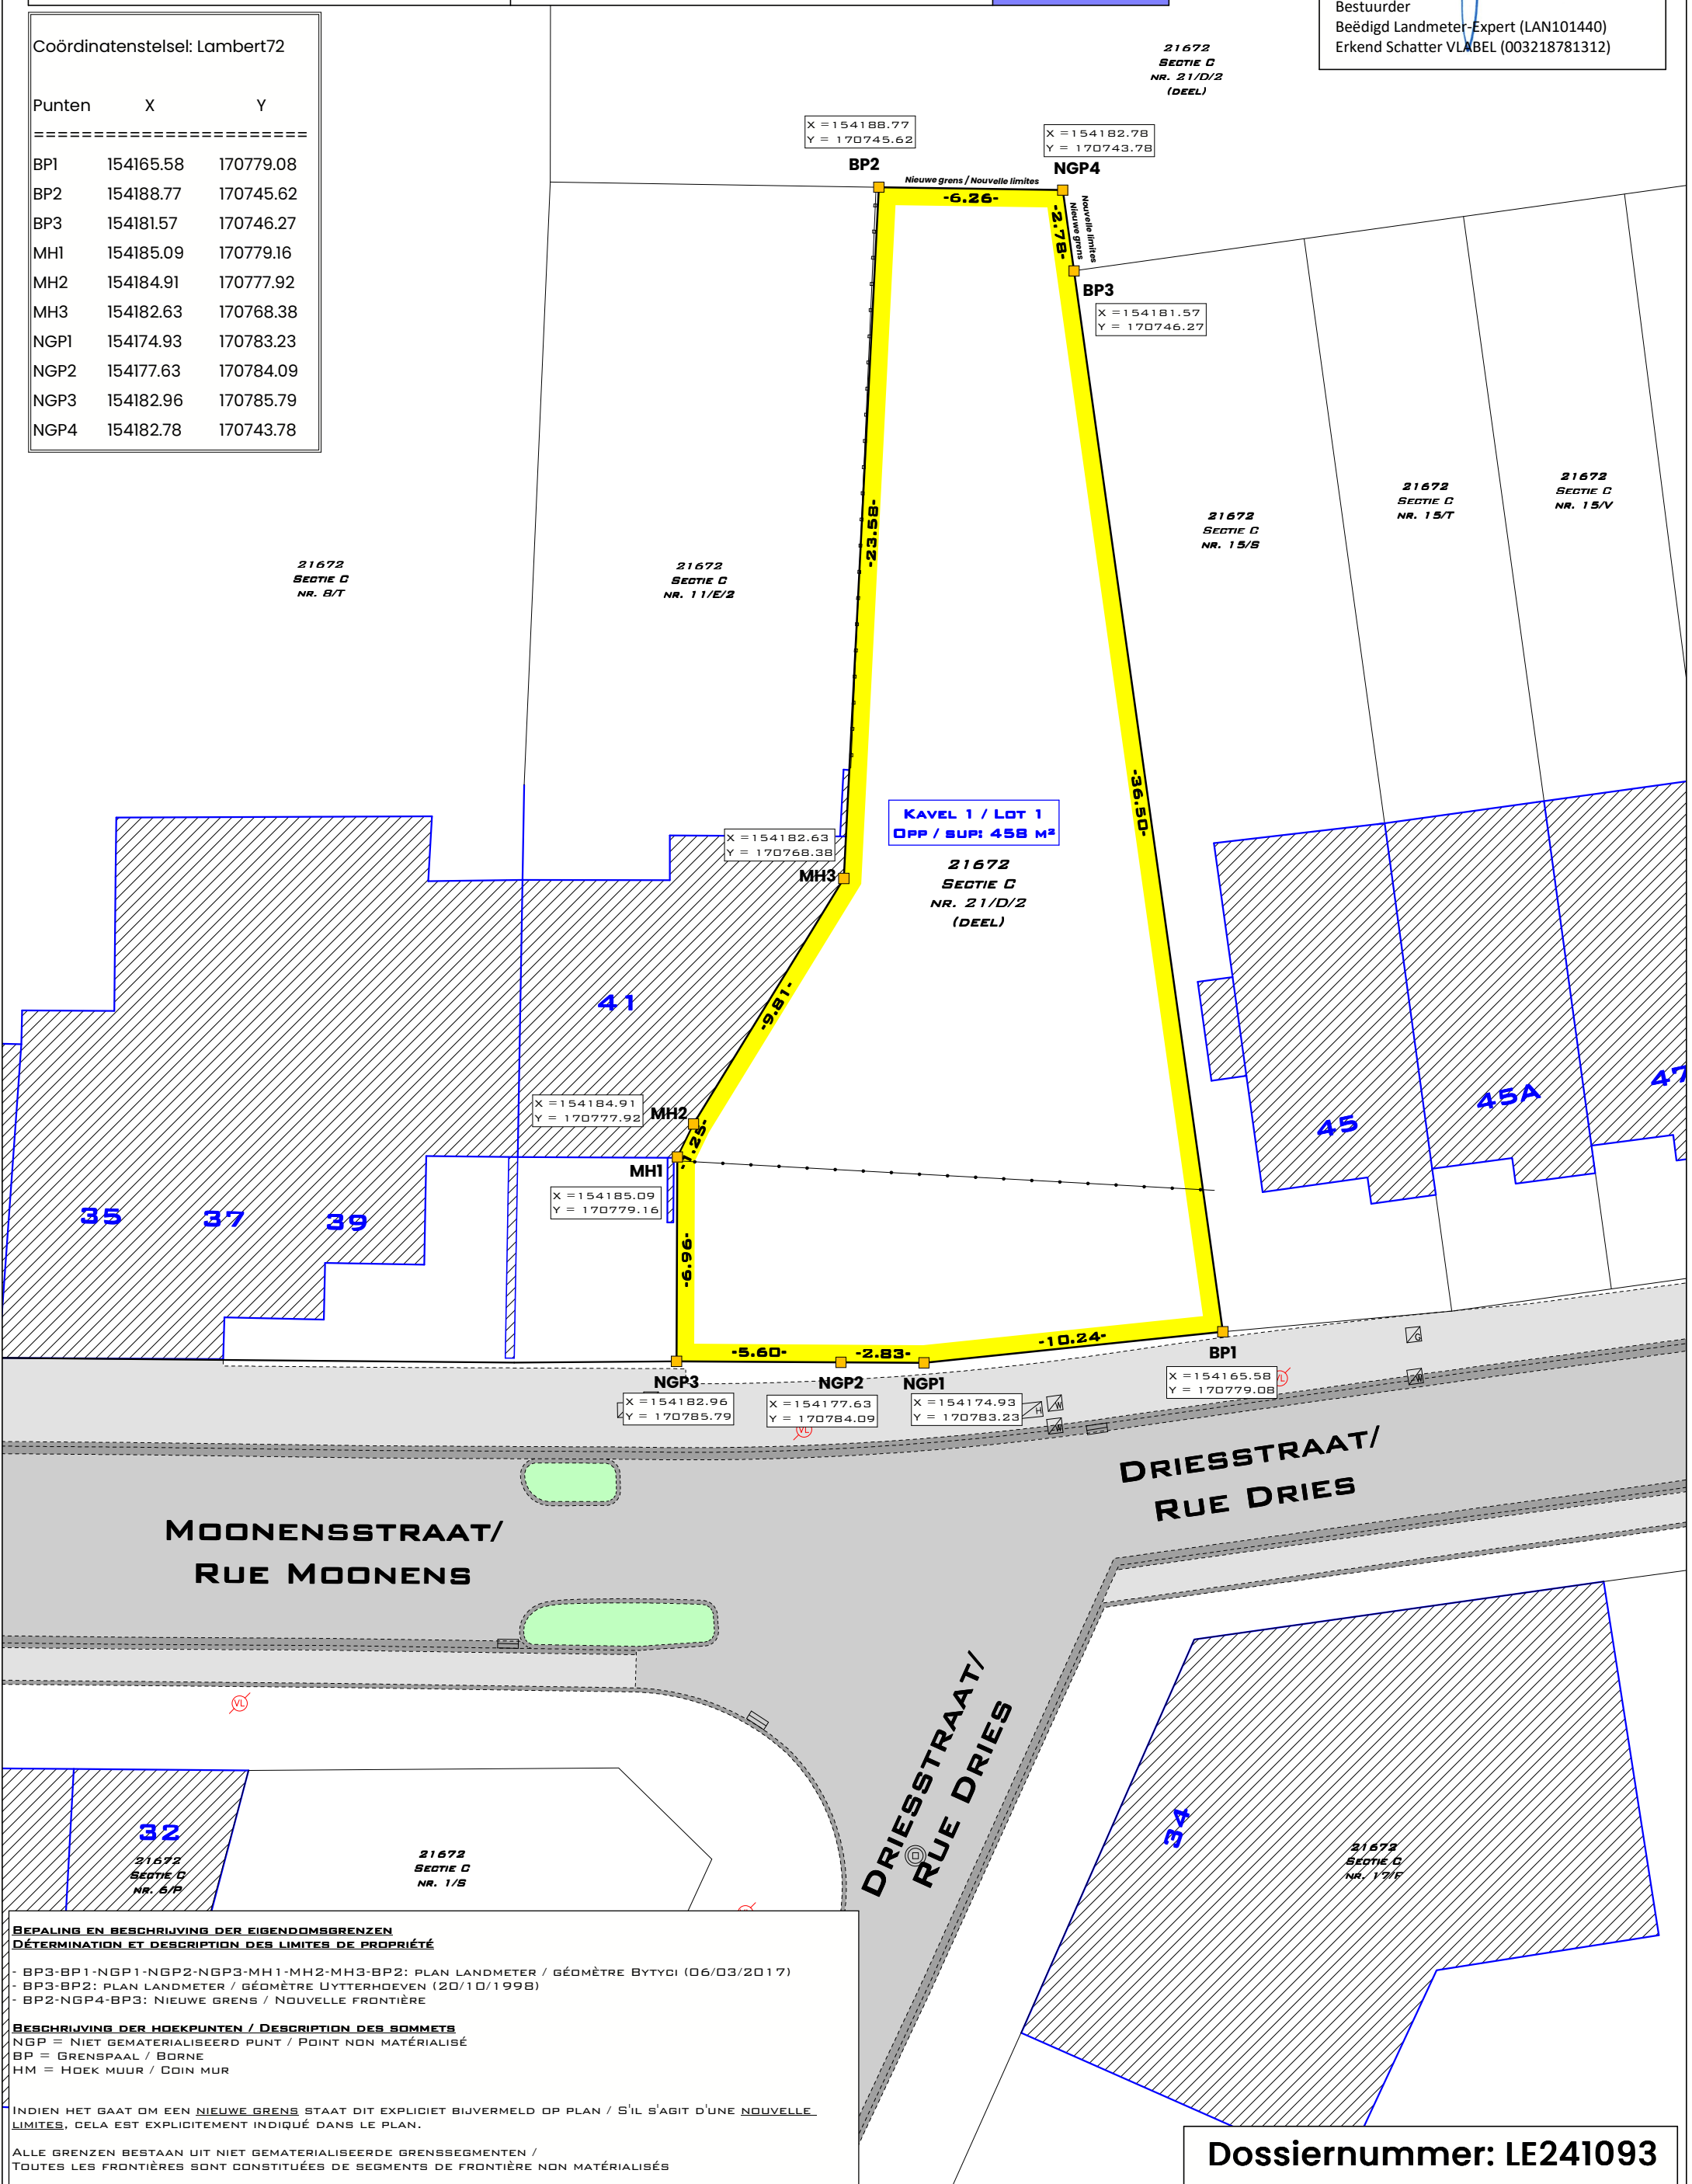

BEPALING EN BESCHRIJVING DER EIGENDOMSREKENEN
 DÉTERMINATION ET DESCRIPTION DES LIMITES DE PROPRIÉTÉ

- BP3-BP1-NGP1-NGP2-NGP3-MH1-MH2-MH3-BP2: PLAN LANDMETER / GÉOMÈTRE BYTYCI (06/03/2017)
- BP3-BP2: PLAN LANDMETER / GÉOMÈTRE UYTTERHOEVEN (20/10/1998)
- BP2-NGP4-BP3: NIEUWE GRENS / NOUVELLE FRONTIÈRE

BESCHRIJVING DER HOEKPUNTEN / DESCRIPTION DES SOMMETS

NGP = NIET GEMATERIALISEERD PUNT / POINT NON MATÉRIALISÉ
 BP = GRENSPAAL / BORNE
 HM = HOEK MUUR / COIN MUR

INDIEN HET GAAT OM EEN NIEUWE GRENS STAAT DIT EXPLICIET BIJVERMELD OP PLAN / S'IL S'AGIT D'UNE NOUVELLE LIMITES, CELA EST EXPLICITEMENT INDIQUÉ DANS LE PLAN.

ALLE GRENSZONEN BESTAAN UIT NIET GEMATERIALISEERDE GRENSSEGMENTEN /
 TOUTES LES FRONTIÈRES SONT CONSTITUÉES DE SEGMENTS DE FRONTIÈRE NON MATÉRIALISÉS

Dossiernummer: LE241093