

Commune de AISEAU-PRESLES

Division de PRESLES

Terrain sis rue Grande, au n° 42
AISEAU-PRESLES 2ème. Div/ Presles
Section C - n° 422 h, 426 g et 427 d.

X: 540

Pan enregistré dans la base de données des plans de délimitation de l'administration du cadastre sous le numéro de référence

Conditions spéciales :
Le bail à ferme ne s'appliquera dès lors que sur la parcelle dénommée « Lot n° 2 ».

X: 585

HOSDAM
Jean-François


Expert en actifs immobiliers


Dressé par IMEXTOP S.A., le 17.12.2024

HOSDAM J.F., mandataire,
Inscrit au Conseil Fédéral des Géomètres-Experts - GEO 04 / 0519

Projet

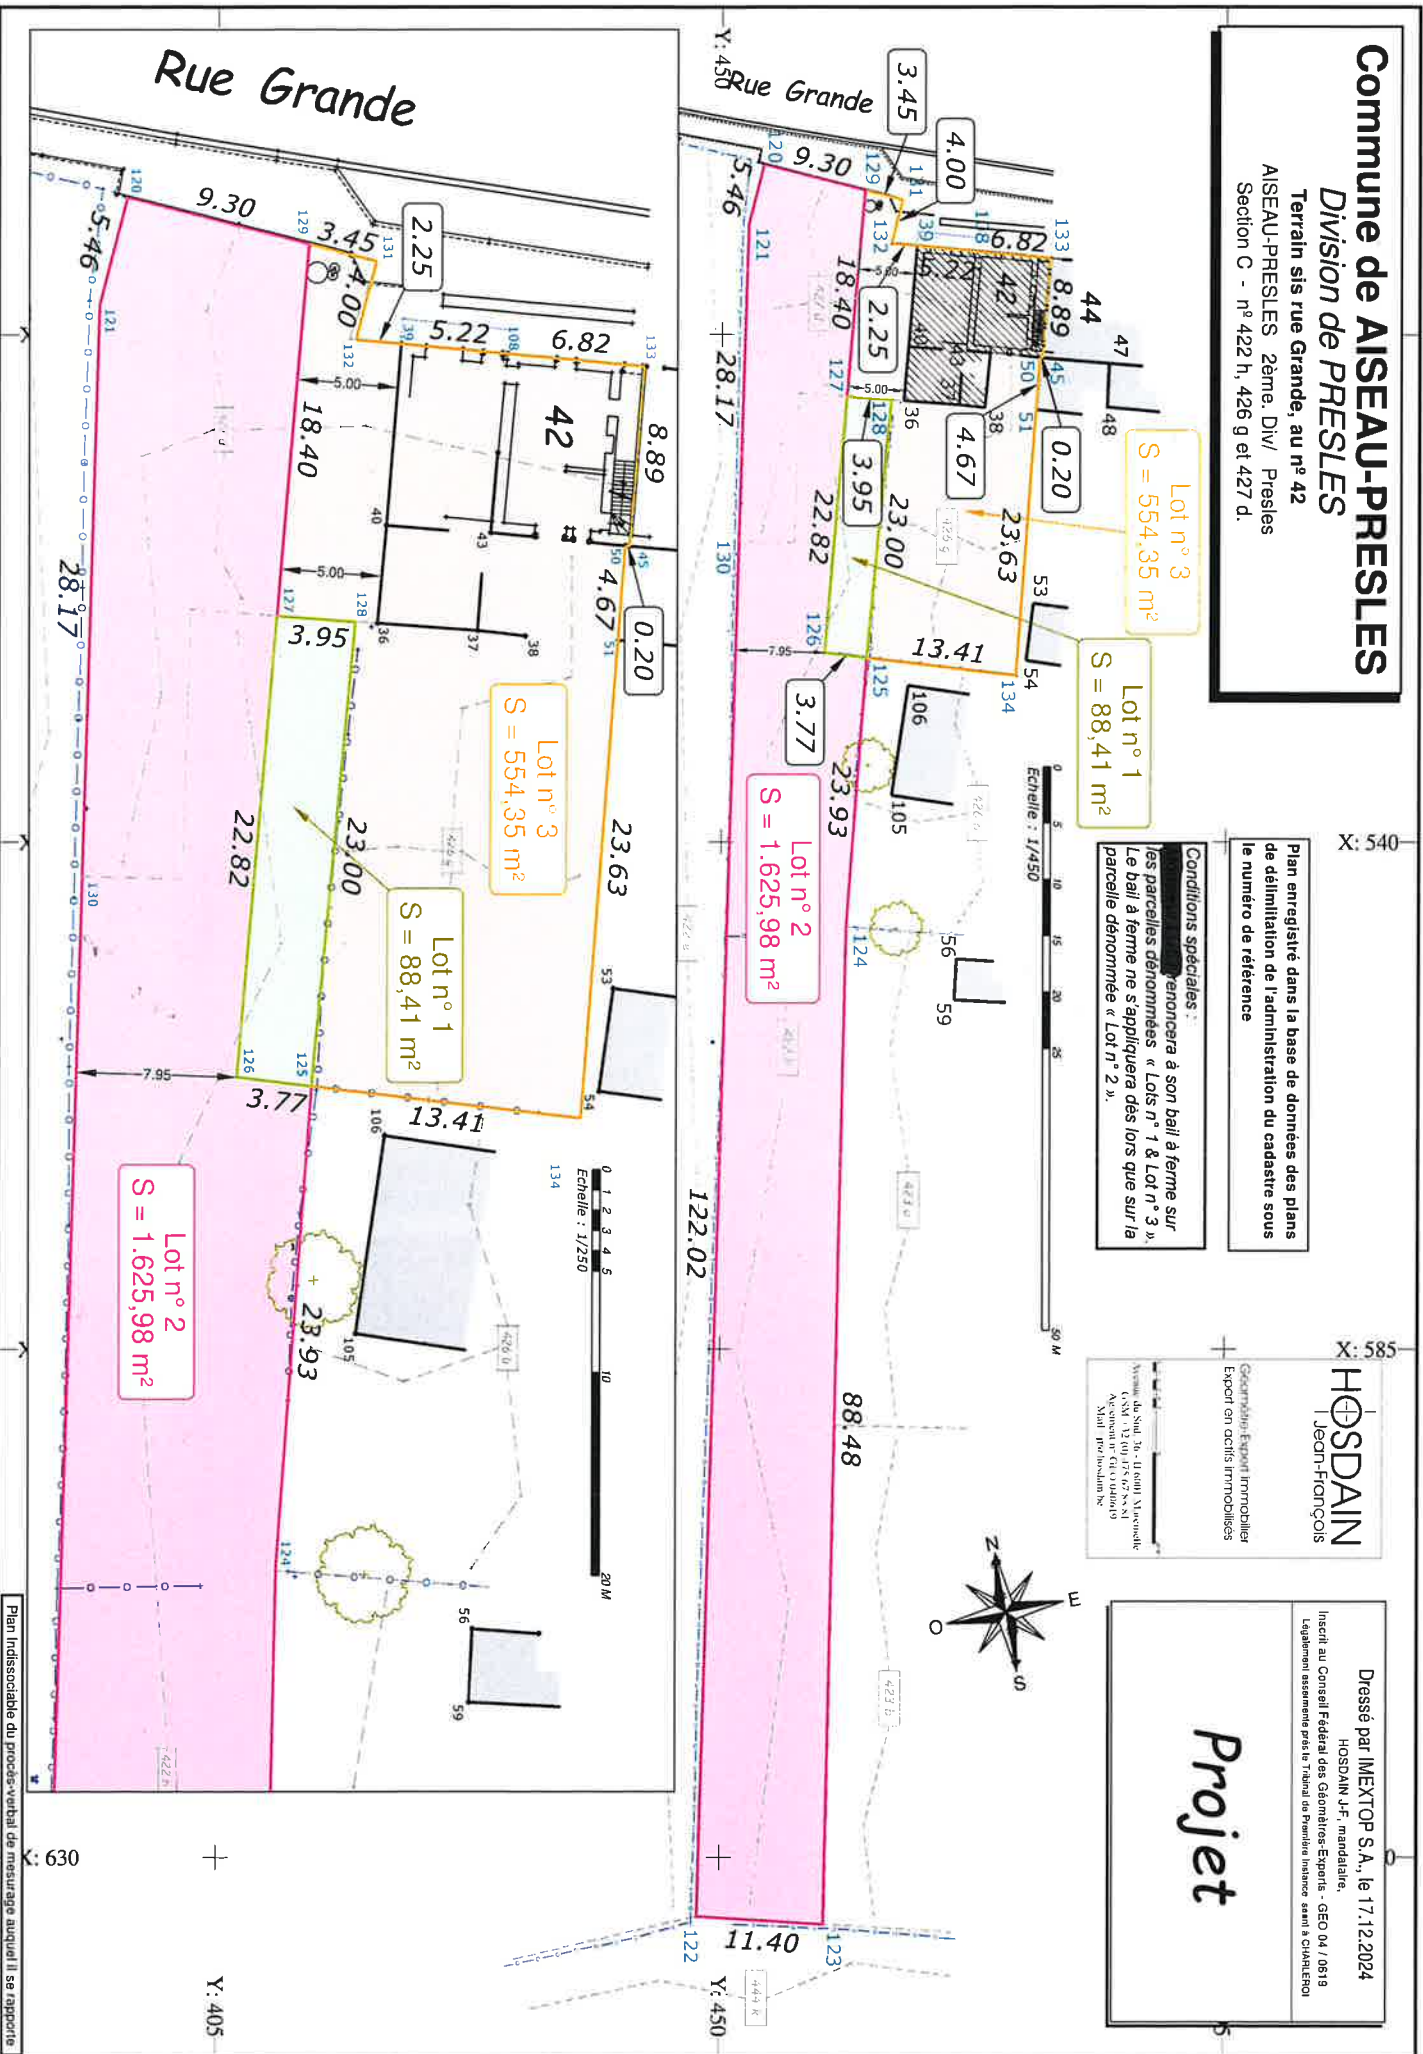

Plan Indiscutable du procès-verbal de mensurage auquel il se rapporte