

Province de LIEGE Commune de Liège

Plan de division

Adresse : Rue Homvent 81
Liège


Cadastre : 20Div Jupille-sur-Meuse
Section : C
Parcelle : 223K2

Propriétaire : Mr Donay

Kévin Péters
Ingénieur-Géomètre
Rue Jules Rasquinet 8,
4610 Queue-du-Bois
Tel : +32 495 56 02 85
@: geometre.peters@gmail.com
GEO : 17/1393

1/250 Page : 1/1 Date : 13-janv.-25

Signature :

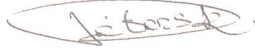

Justification des limites du nouveau lot (Lot1)


201 -> 202 : Limite existante suivant le prolongement des clôtures et de la haie. Concorde avec les limites du cadastre.
202-203 : Limite suivant l'axe mitoyen de la haie existante
203-201 : nouvelle limite

Points irréfragables - (Lambert 72)

Point	Description	X	Y
15	Coin de bâtiment	240341.6485	147637.0491
17	Coin de bâtiment	240352.1085	147629.9221
22	Coin de bâtiment	240347.8585	147619.9931
31	Coin de bâtiment	240350.4745	147639.3131
32	Coin de bâtiment	240349.6845	147642.3031
34	Coin de bâtiment	240348.3295	147645.4801
35	Coin de bâtiment	240351.7385	147646.3371
41	Coin de bâtiment	240355.2705	147626.1001

Points de limites (Lambert 72)

Point	Description	X	Y
201	Non-matérialisé	240351.3685	147635.9292
202	Non-matérialisé	240338.8544	147625.9811
203	Non-matérialisé	240337.8455	147631.0221

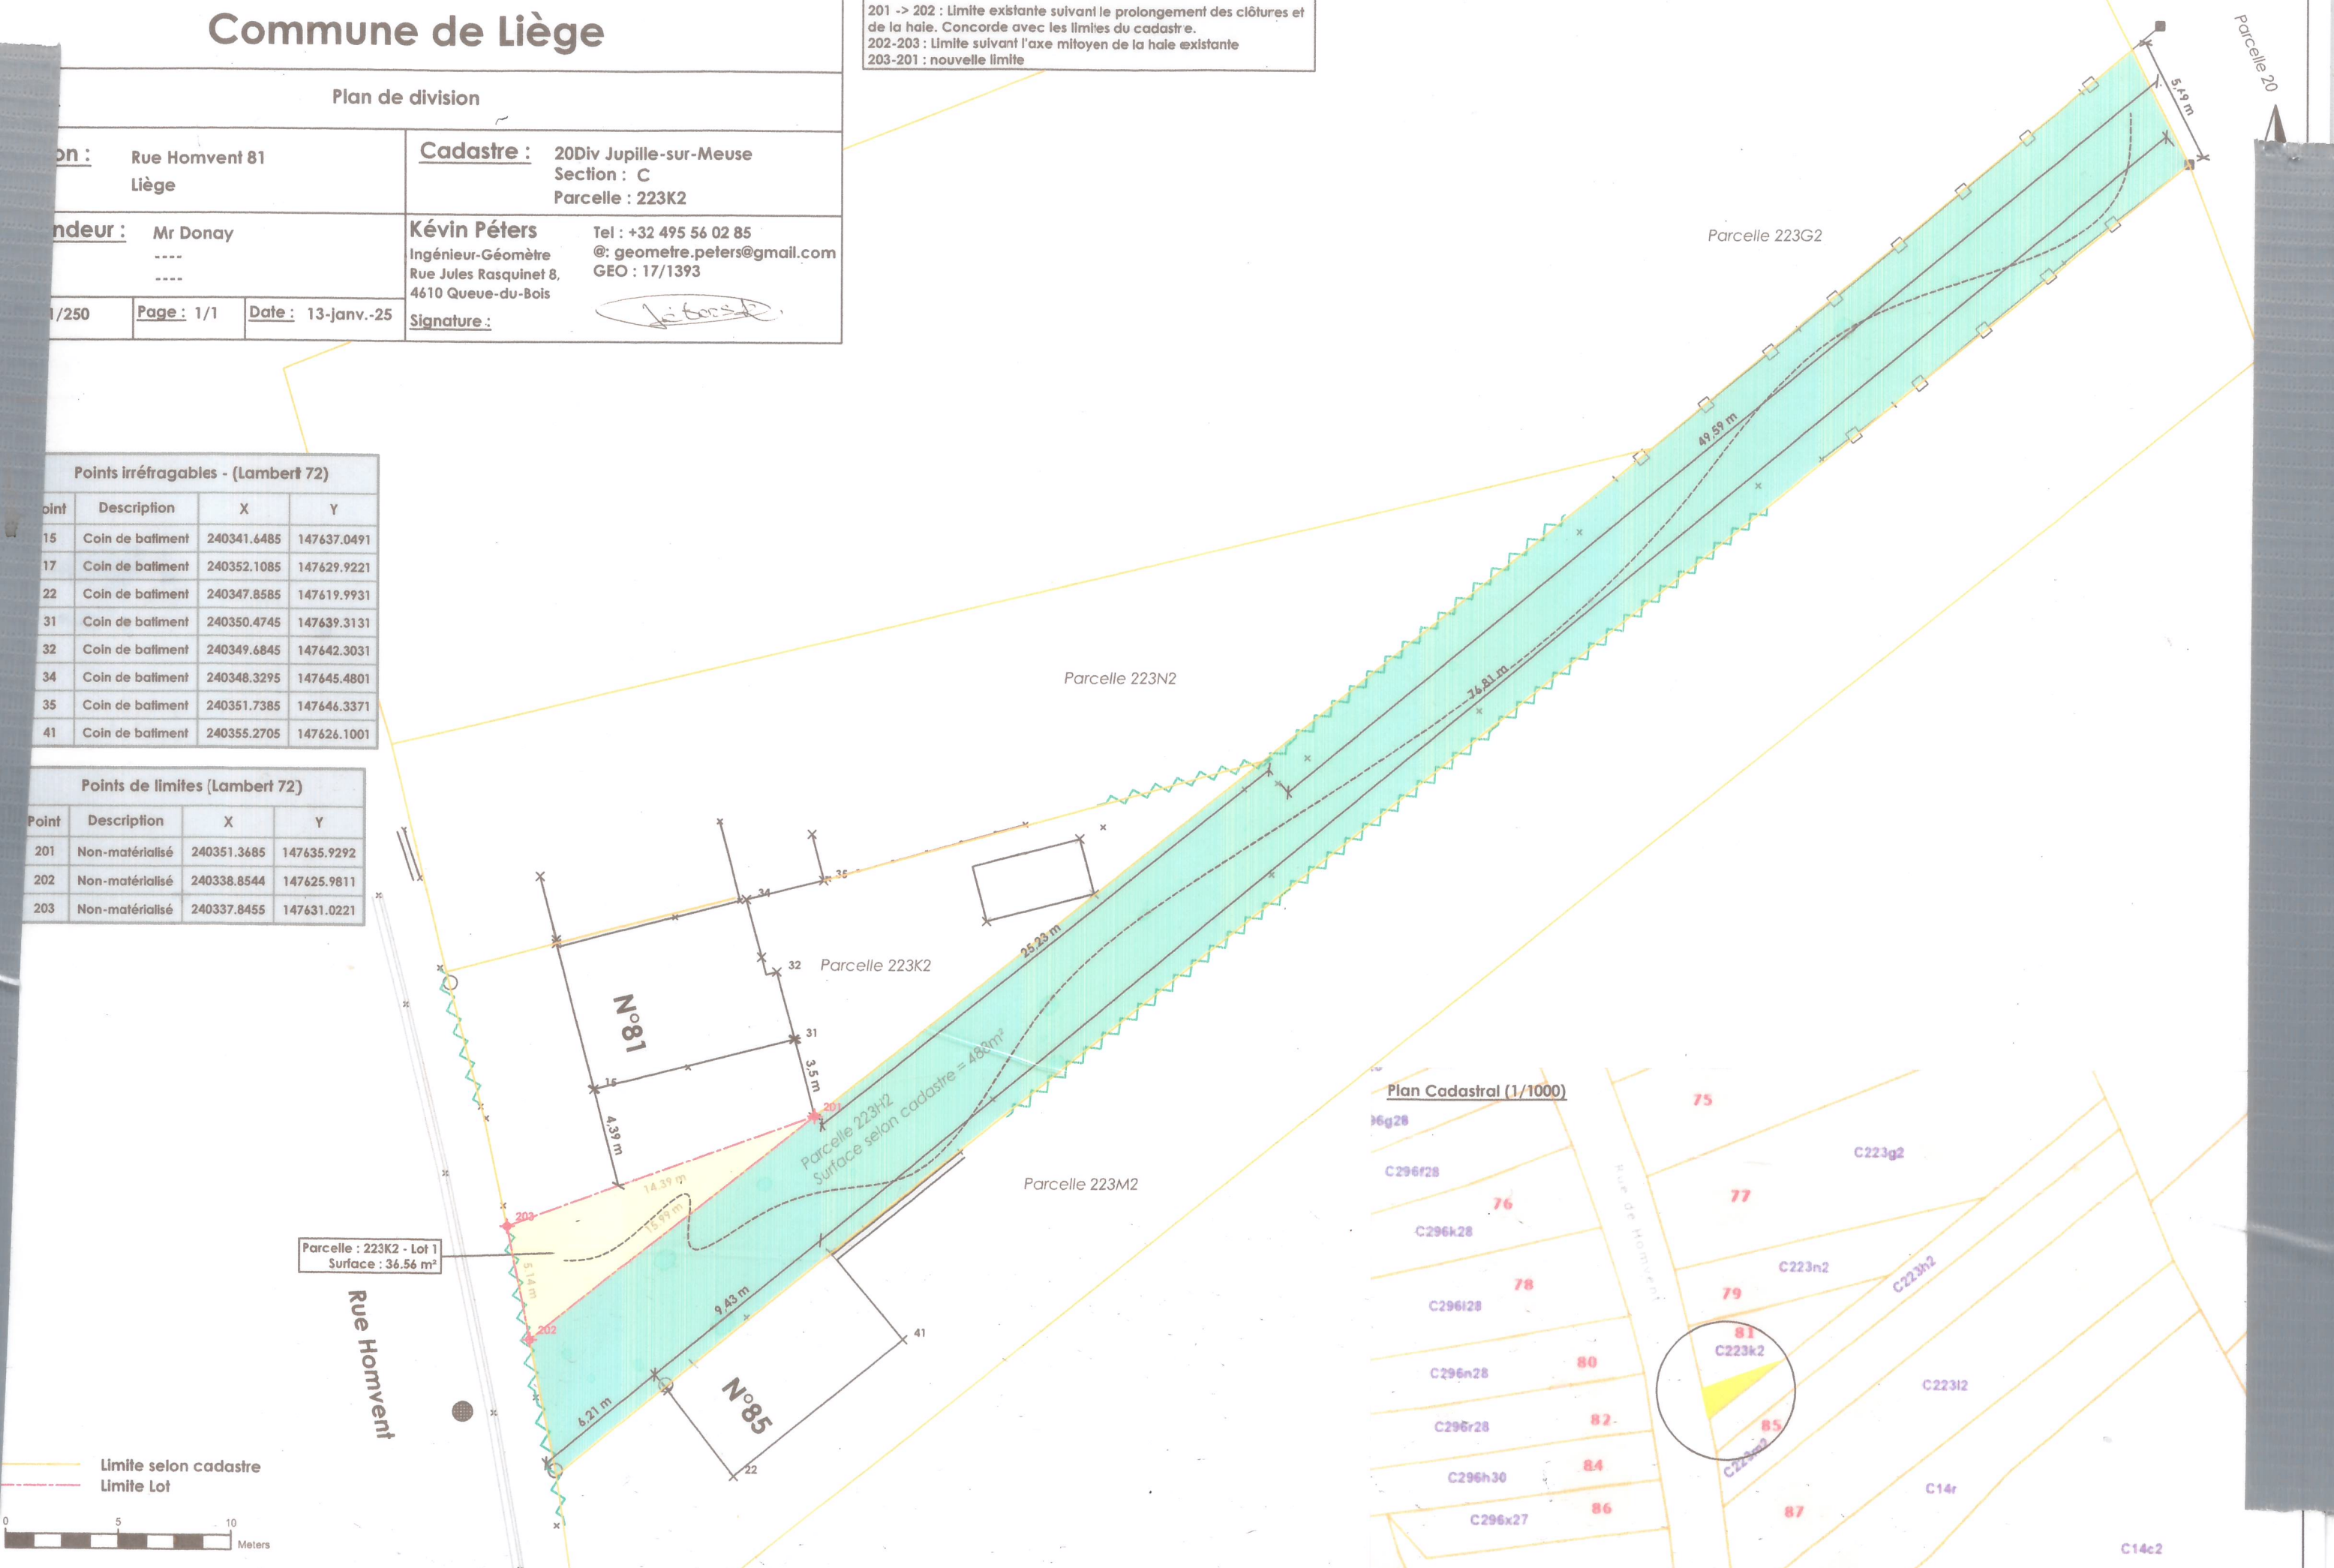

Parcelle : 223K2 - Lot 1
Surface : 36.56 m²

Parcelle 223H2
Surface selon cadastre = 483m²

Plan Cadastral (1/1000)

