



N°	ABSCISSE	ORDONNEE
S+1	100.000	100.000
S+2	246.669	100.000
S+3	354.690	134.225
A	98.701	118.313
A'	124.182	124.191
B	96.889	113.622
C	96.551	101.455
D	113.720	104.532
E	208.157	106.837
F	235.983	109.351
G	245.387	110.891
H	261.642	115.177
I	273.987	117.184
J	303.352	124.261
K	391.376	176.853
M	341.742	160.738
N	378.562	168.764
K'	340.666	141.525
O'	196.186	141.394
P	203.725	139.024
Q	112.778	116.805
R	237.002	140.753
S	333.303	162.846
T	380.660	187.947
T'	349.960	181.268
U	322.383	171.508
U'	293.422	163.641
V	269.933	158.665
V'	176.940	134.794
L	338.324	177.494
D	203.190	144.006
W	113.370	104.127
X	169.482	105.643
Y	361.841	155.478
1	380.772	189.995
Z	366.789	204.363
B	163.762	135.545
4	161.009	143.719
5	148.870	139.336

ANS 2e DIVISION Sect. B

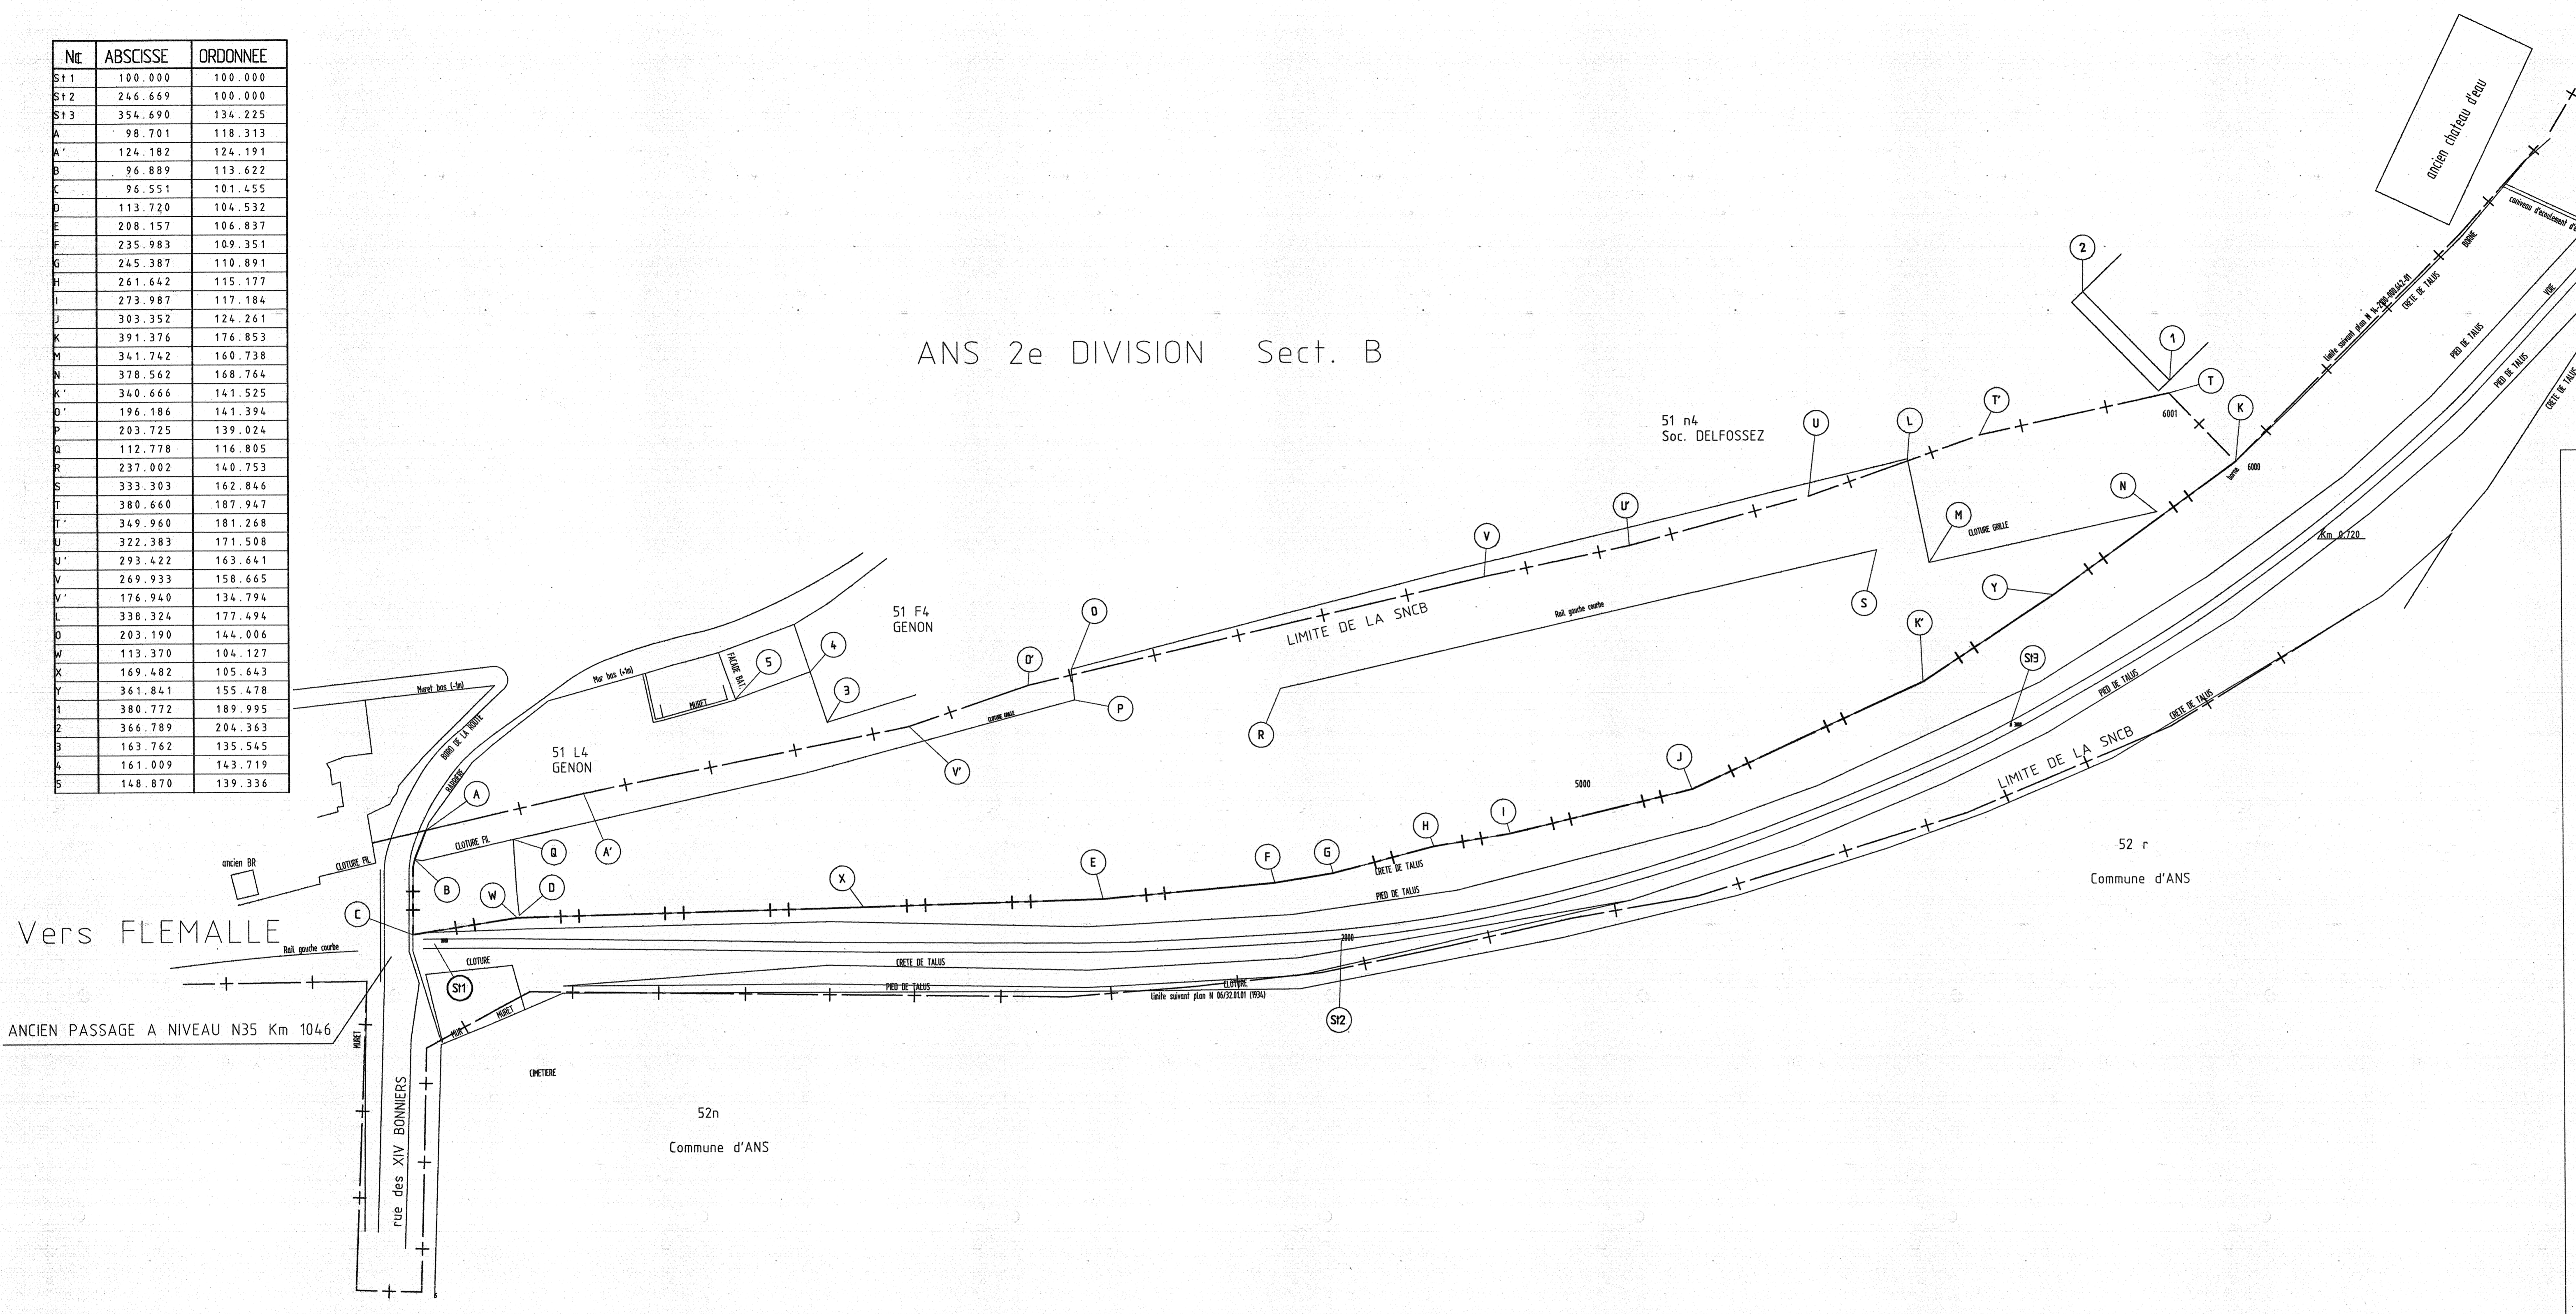

SOCIETE NATIONALE DES-CHEMINS DE FER BELGES



DISTRICT SUD-EST
DIVISION INFRASTRUCTURE

Ligne 210: ANS - SAINT-NICOLAS - JEMEPPE

Commune d'ANS

2ème DIVISION - SECTION B - 1ère feuille 2e partie

Mandat de Vente

d'un terrain d'une superficie de 9.298 m²
sis rue des XIV Bonniers le long de
la ligne 210 ANS - SAINT NICOLAS - JEMEPPE
entre les km 0.720 et 1.046
(ancien passage à niveau n° 35)

LE PRESIDENT DU COMITE D'ACQUISITION D'IMMEUBLES POUR LA S.N.C.B.
Ingénieur Principal Adjoint

ir. F.NOLET
LE CHEF DE DIVISION ADJOINT

PLAN ANNEXE AU MANDAT DE VENTE
N°B.3534 ANS (L96.03) du
Echelle 1/500

DESSINE DABOIS	N° D'INVENTAIRE 421000007002	s'=0.71m	CLASSEMENT: A4-2100-000.720-01
-------------------	---------------------------------	----------	-----------------------------------