


Façade avant



Façade arrière



Coupe AA

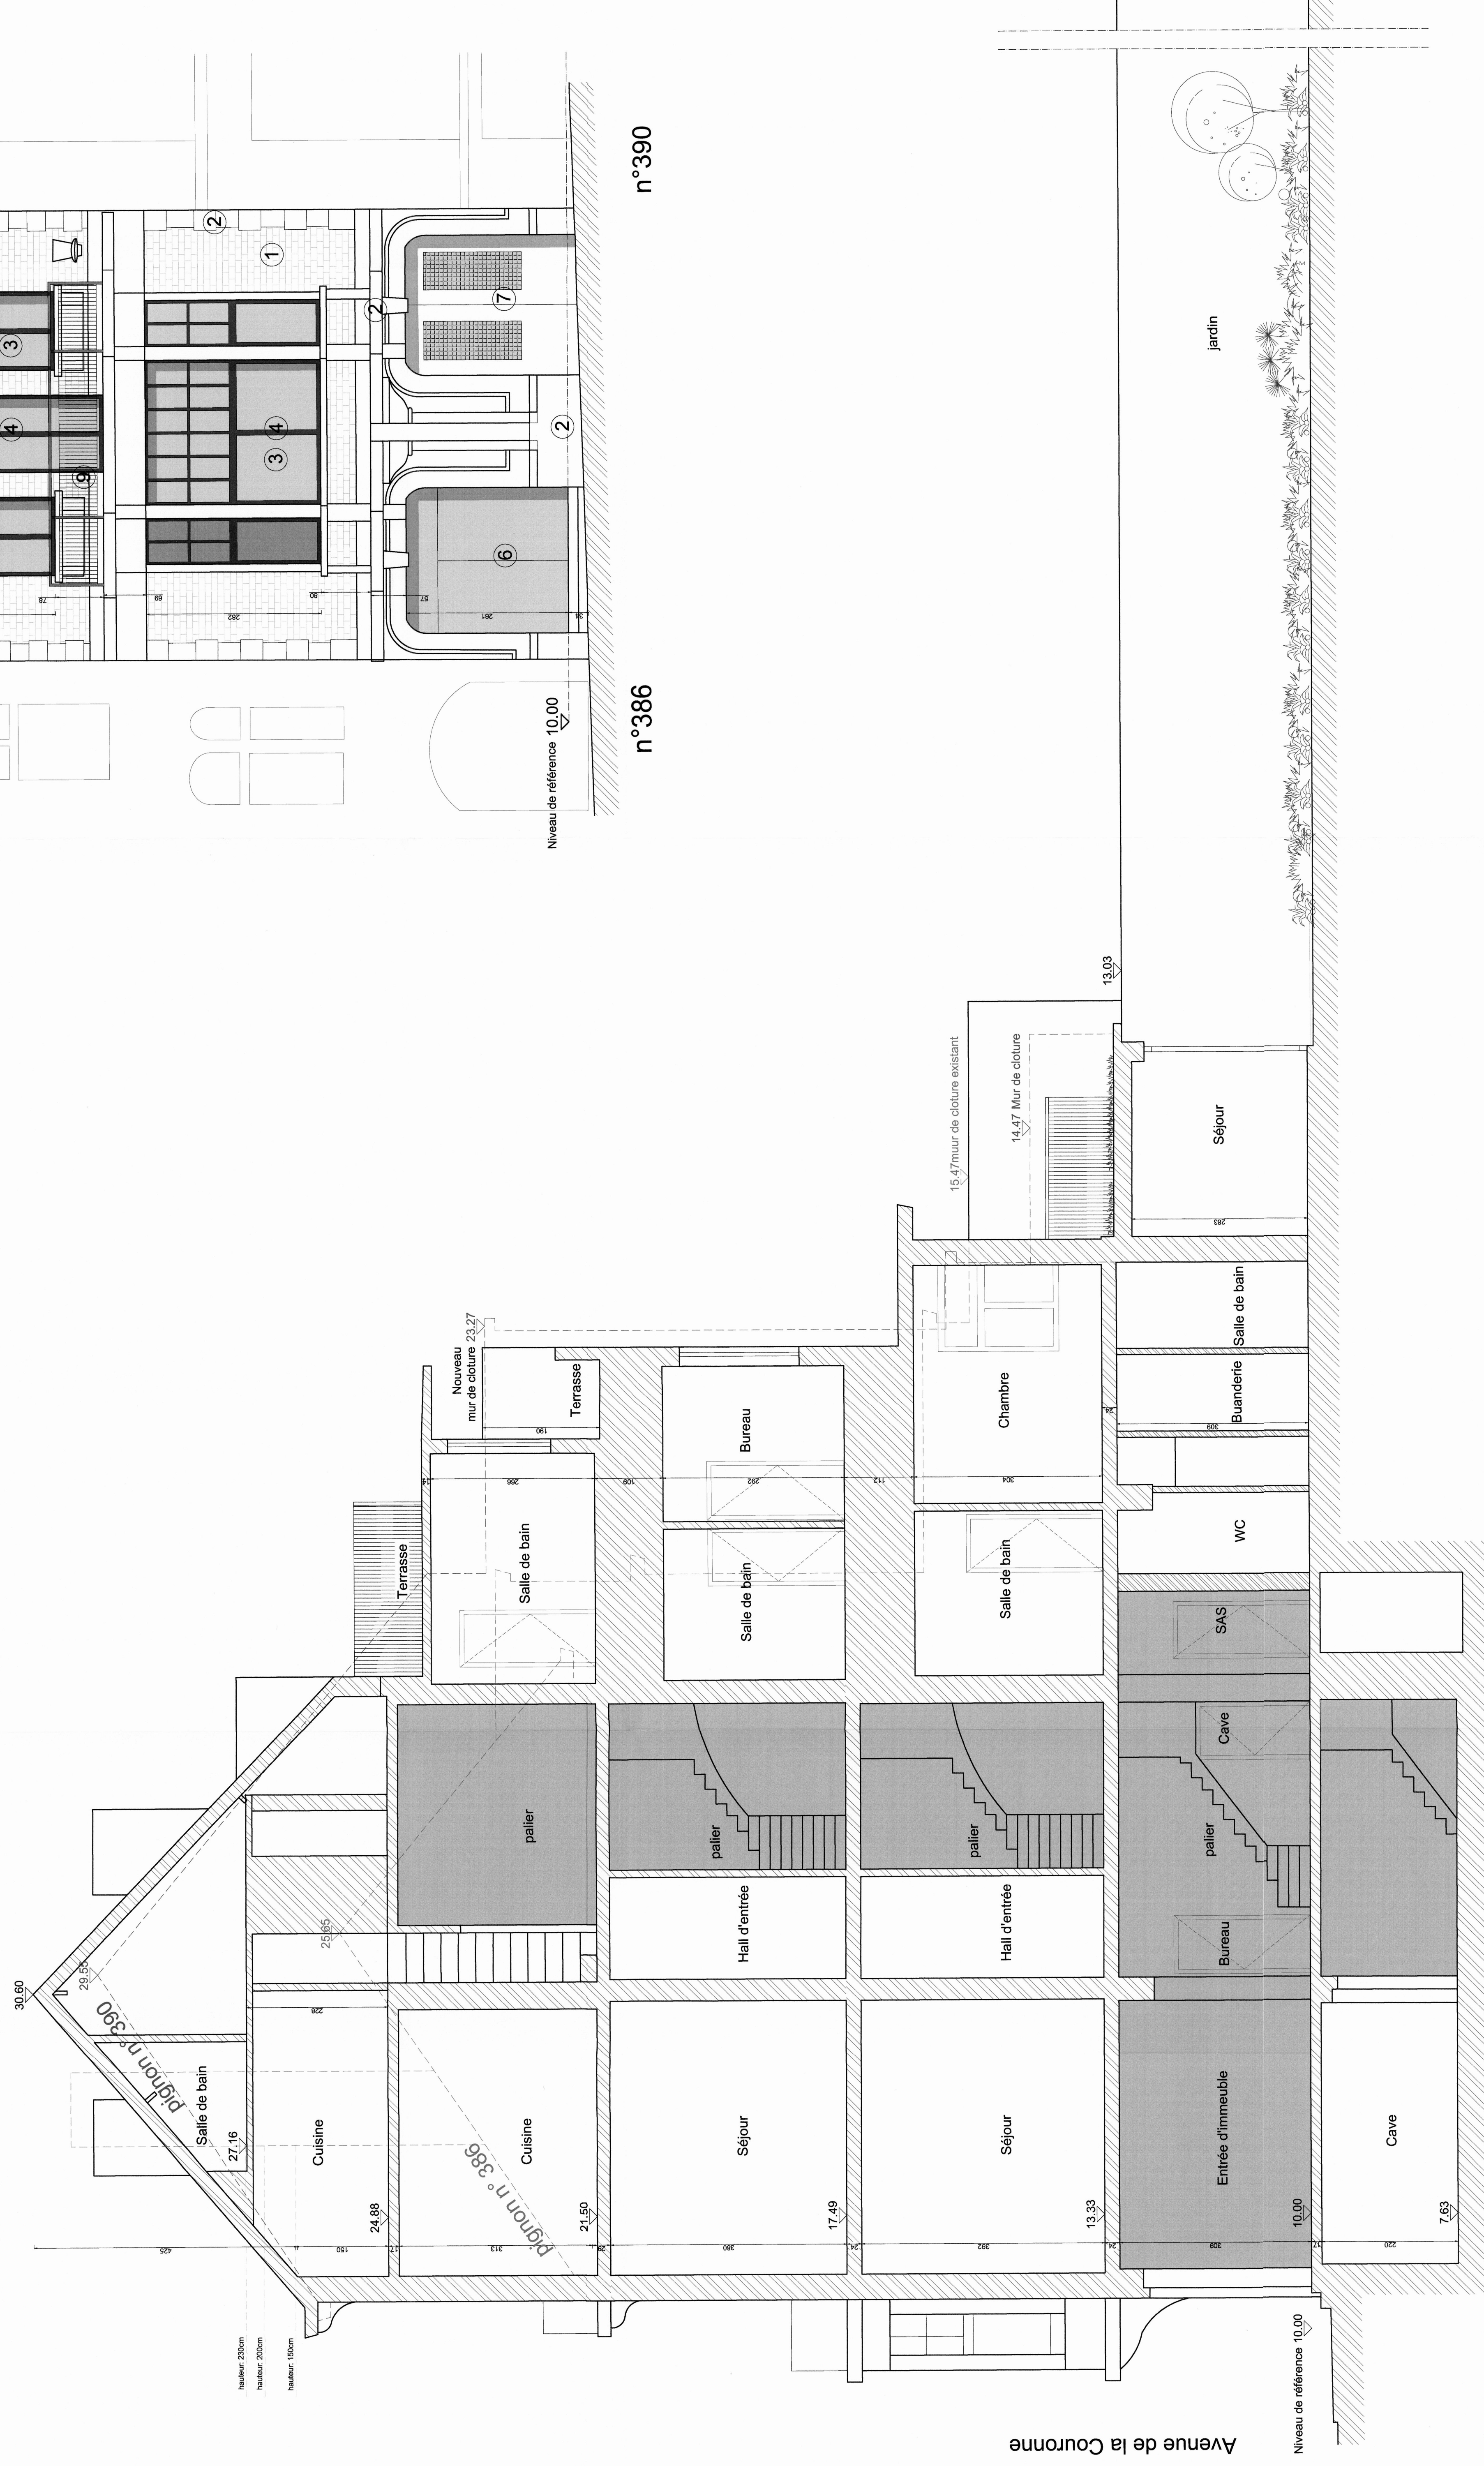

n°390

n°386

**LEGEND**

- 1 Briques de terre cuite rouge
- 2 Pierre bleue
- 3 Vitrage forgé noir
- 4 Châssis en bois peint en noir
- 5 Tuiles en terre cuite rouge
- 6 Double porte vitrée
- 7 Double porte en bois peint en noir avec grillage en fer forgé noir
- 8 Entable de palette blanc
- 9 Ballustrade en fer forgé noir
- 10 Châssis en PVC brun foncé
- 11 Châssis en PVC blanc
- 12 Châssis en aluminium brun foncé

**COURONNE**

|               |   |
|---------------|---|
| Location      | Avenue de la Couronne 388<br>B - 1080 Ixelles   |
| Client        | Christophe De Mählou<br>Rue de la Montagne 19<br>B - 1080 Bruxelles<br>T +32 2 478 20 20<br>E christo@de-maehlou.com                                |
| Architect     | Lowette & Partners architects cvba<br>Rue Edmond van Cauwenberghstraat 56<br>B - 1050 Schaerbeek<br>T +32 2 403 08 25<br>E info@lowette-partners.be |
| Modifications |   |
| Date          | 06-07-2020  |
| Description   | Régularisation de permis et création d'un logement au rez-de-chaussée   |
| 02            | 12-11-2020  |
| 03            |   |
| 04            |   |
| 05            |   |
| 06            |   |
| 07            |   |
| 08            |   |
| 09            |   |
| 10            |   |
| Plan title    | Situation projetée : Façades et coupe A   |
| Plan version  |   |
| Reference     | 1131-19   |
| Cadastre      | C 224 b6  |
| Date          | 12-11-2020  |
| Scale         | 1/50  |