

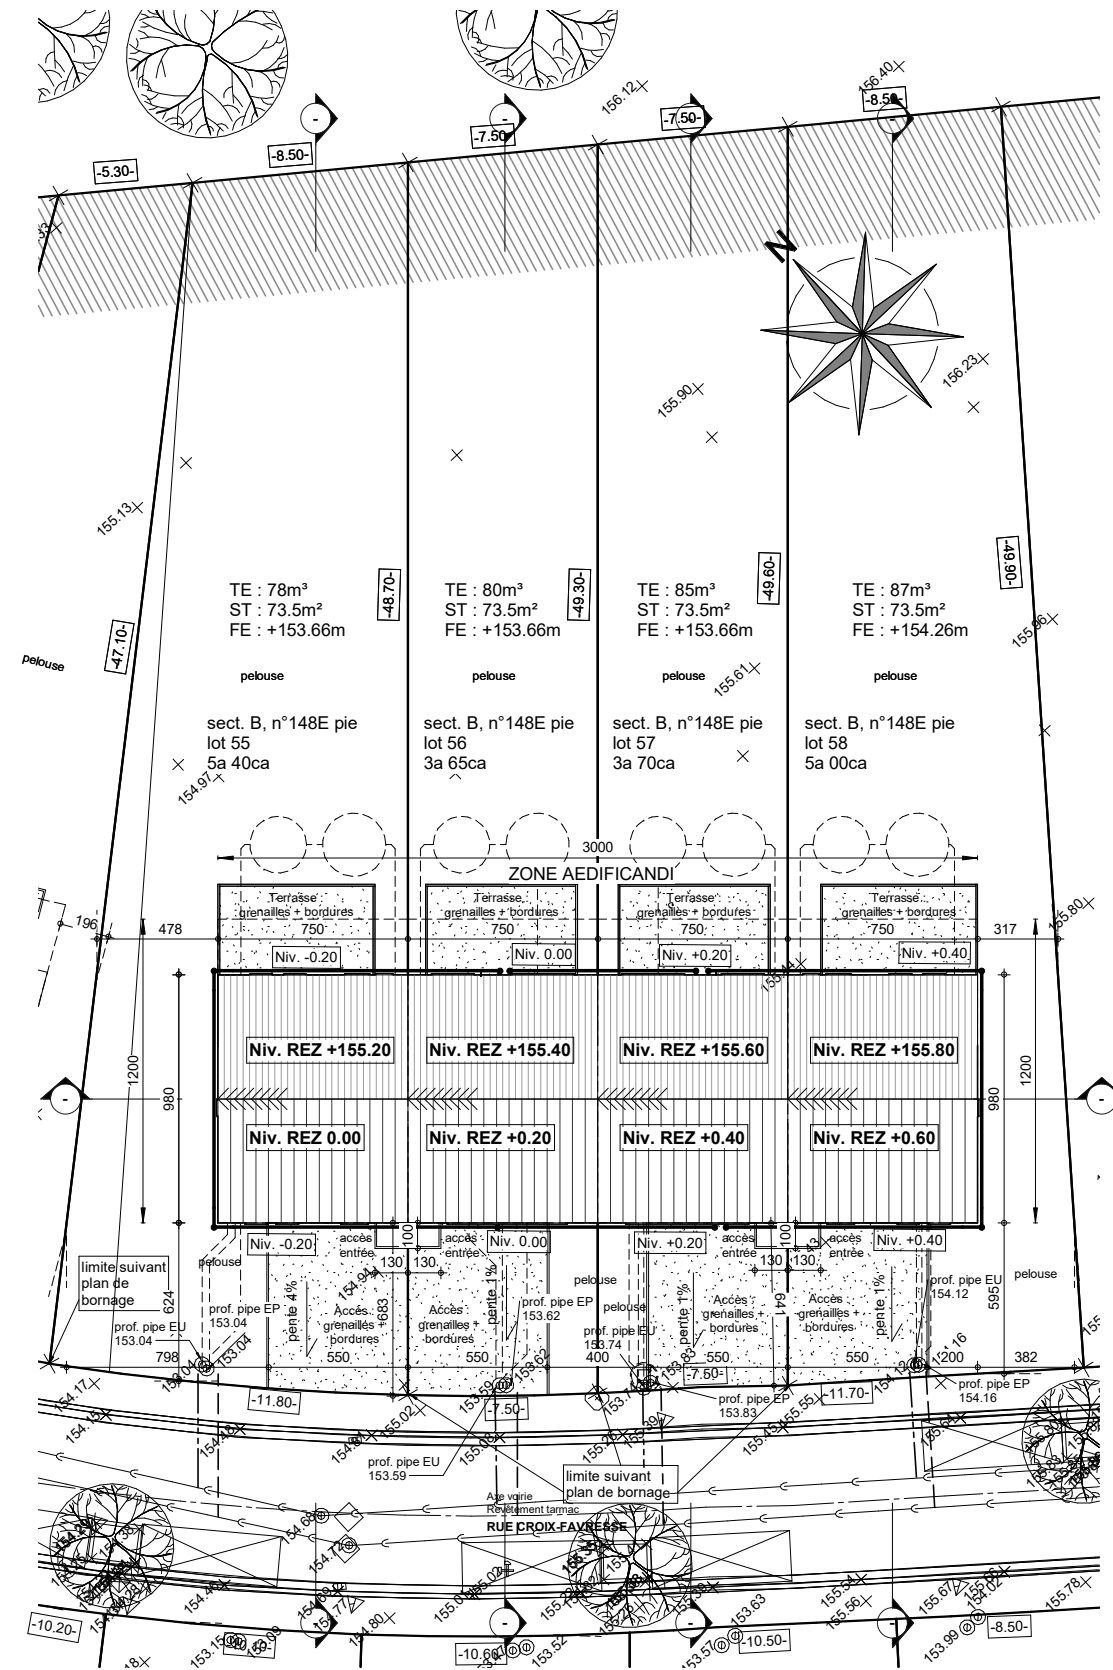


# Lotissement de FONTAINE L'EVEQUE (Lot n°57)

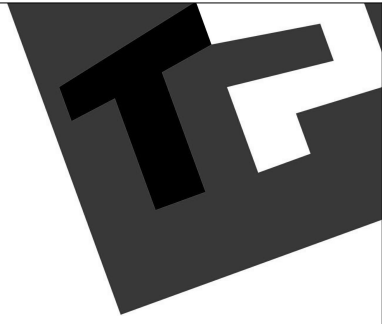


IMPLANTATION

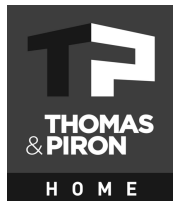


AP n°01 43104/BRHE/GOQU		
Date :	26/09/2024	Echelle : 1/75


# Lotissement de FONTAINE L'EVEQUE (Lot n°57)

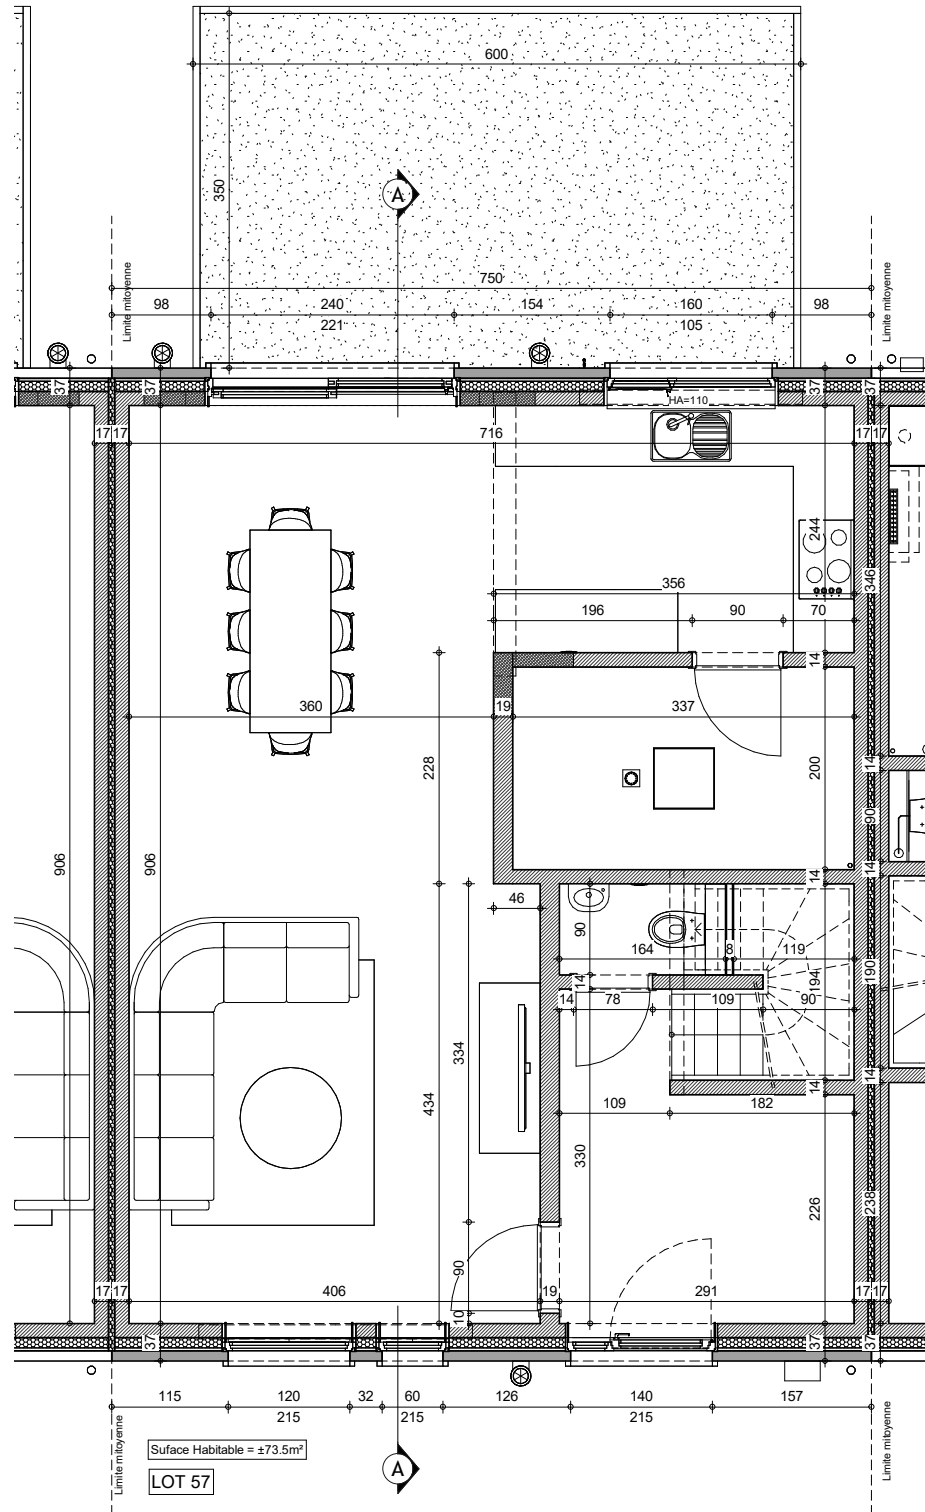


REZ-DE-CHAUSSEE

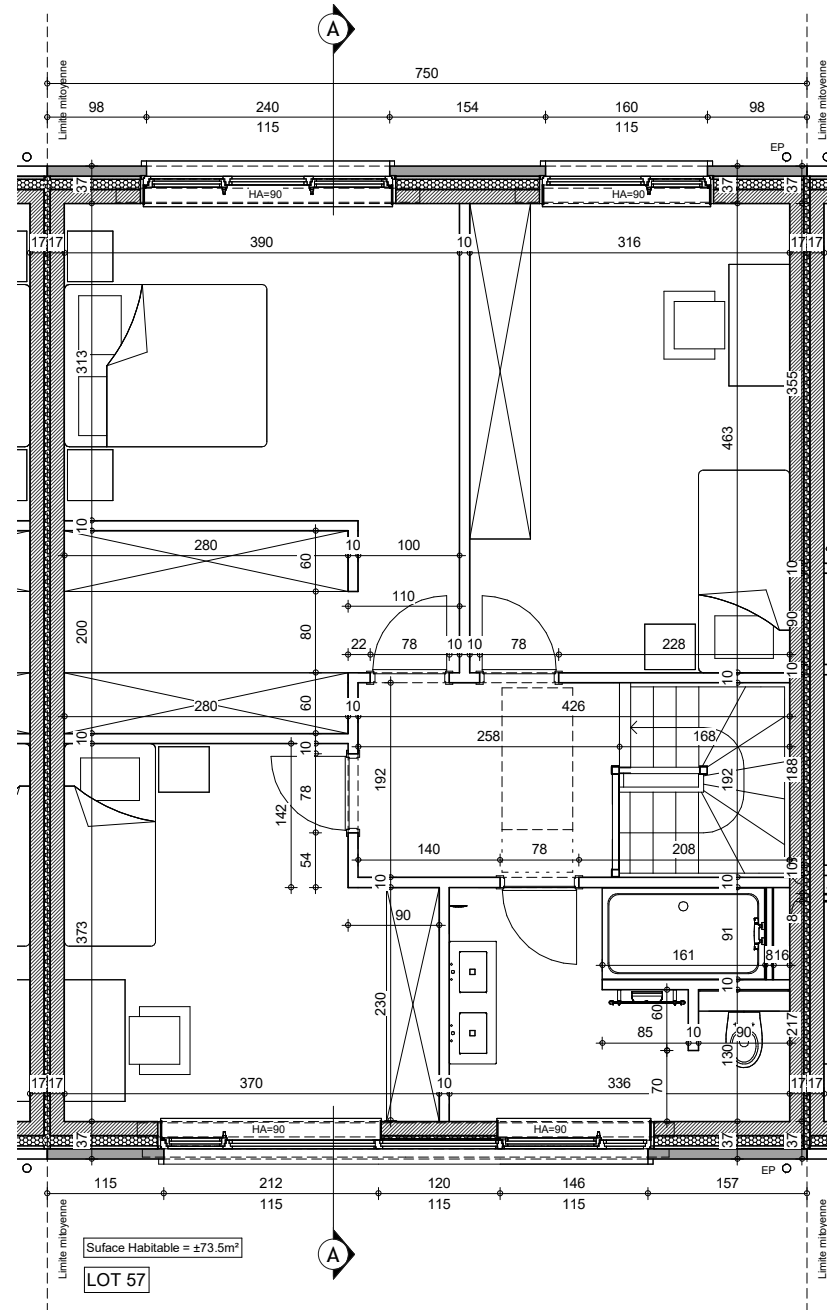



ETAGE

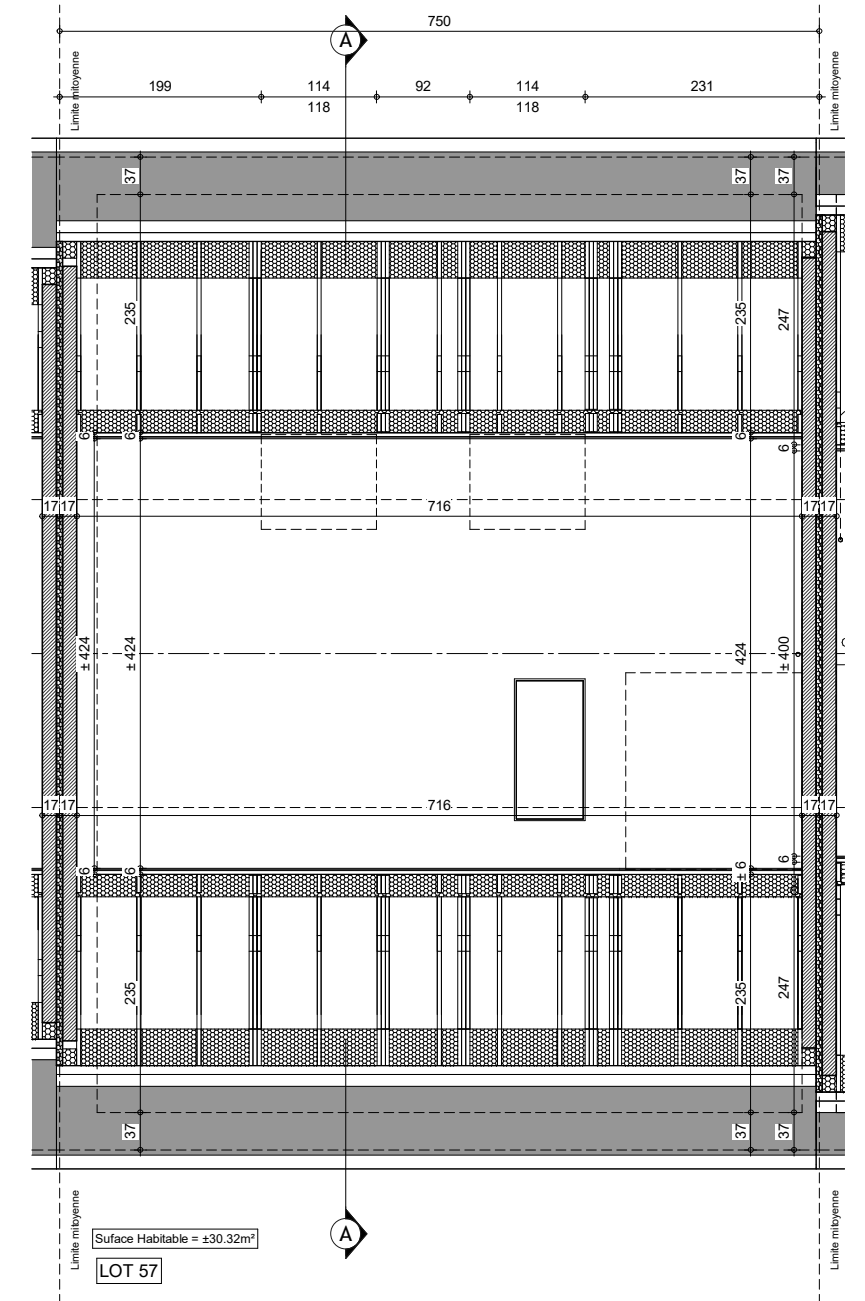

COMBLE AMENAGABLE

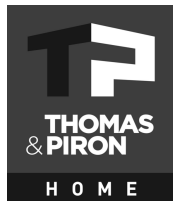


AP n°01 43104/BRHE/GOQU		
Date :	26/09/2024	Echelle : 1/75

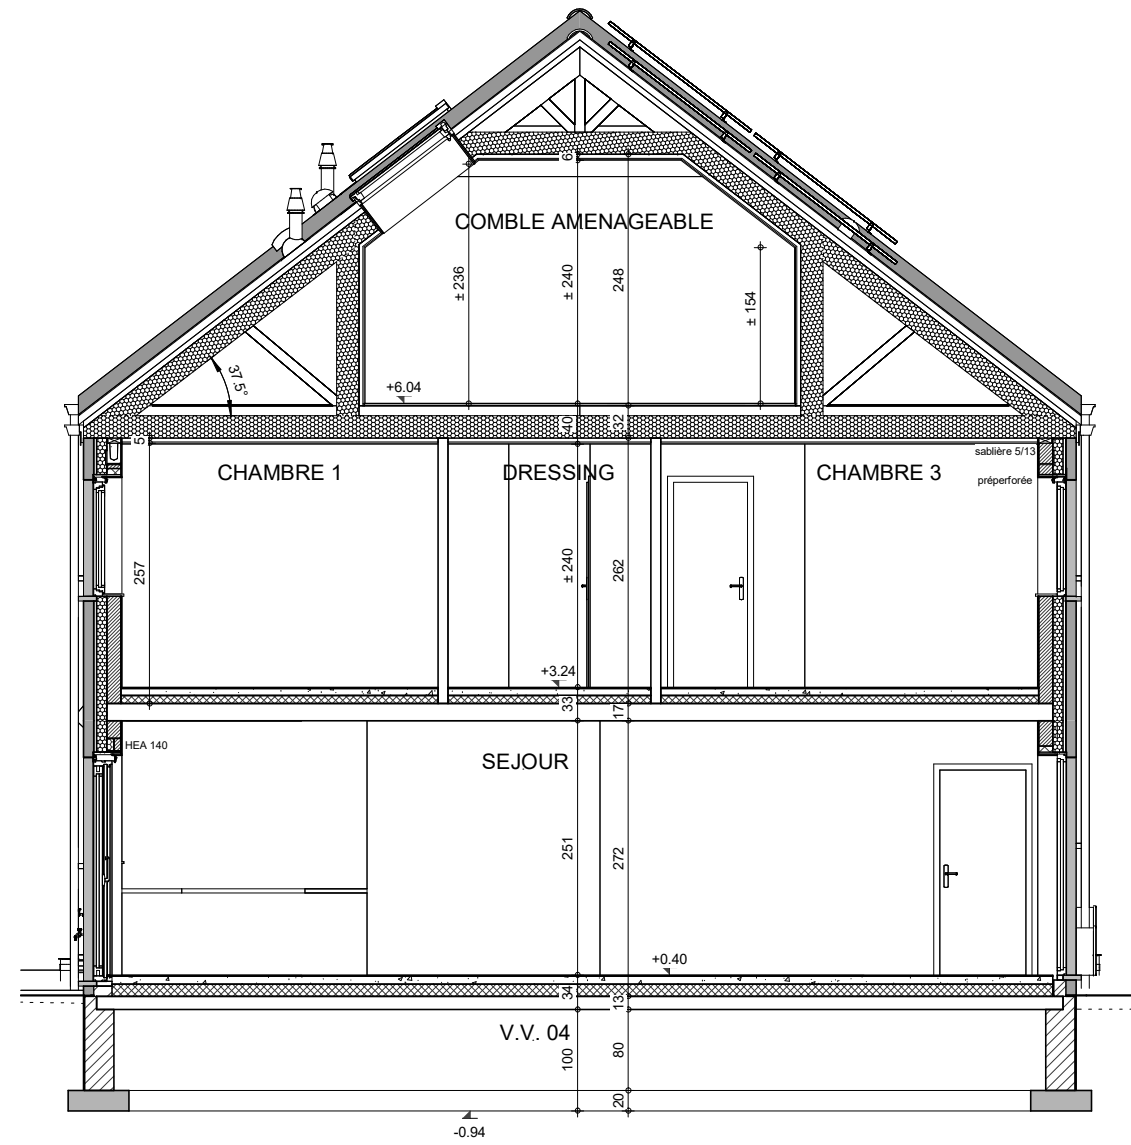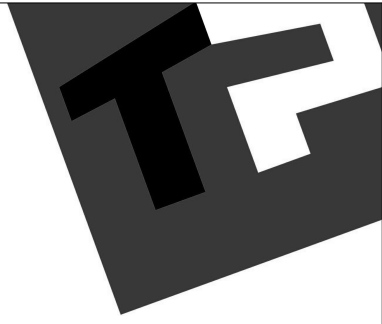


LOT 57

COUPE AA LOT 57

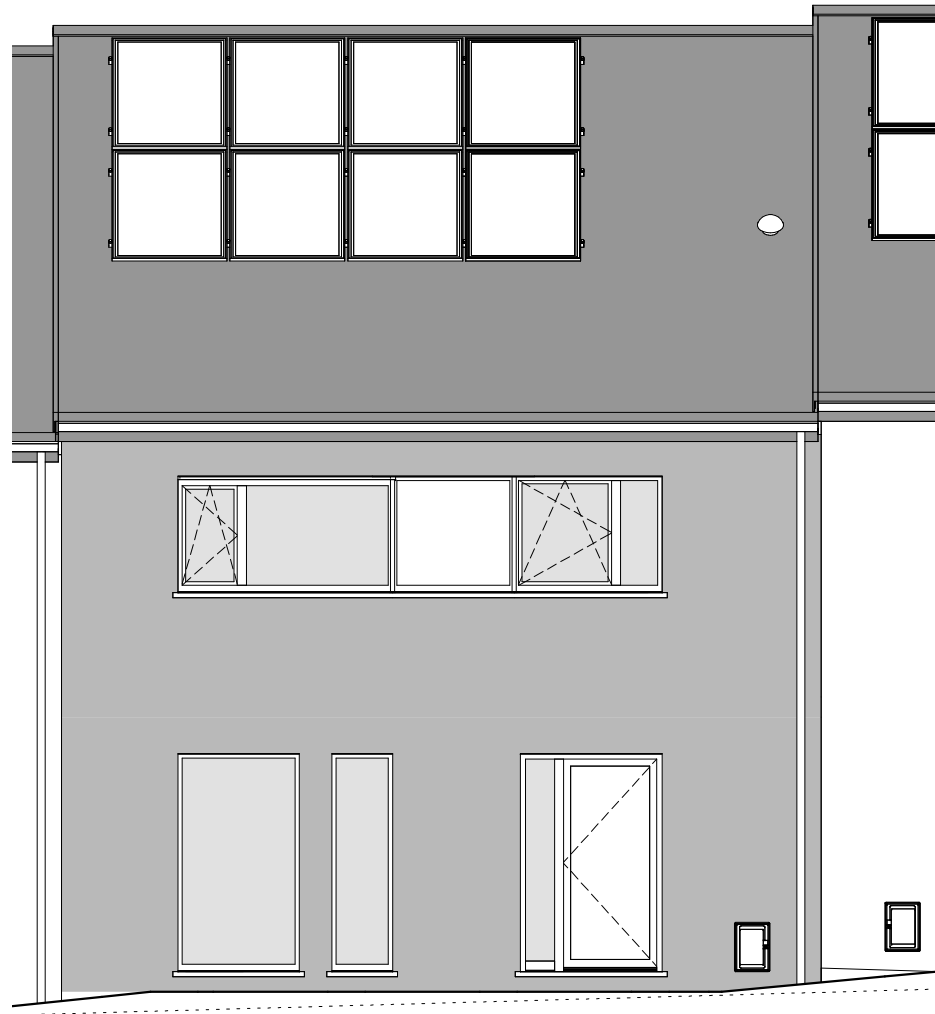

FACADE AVANT

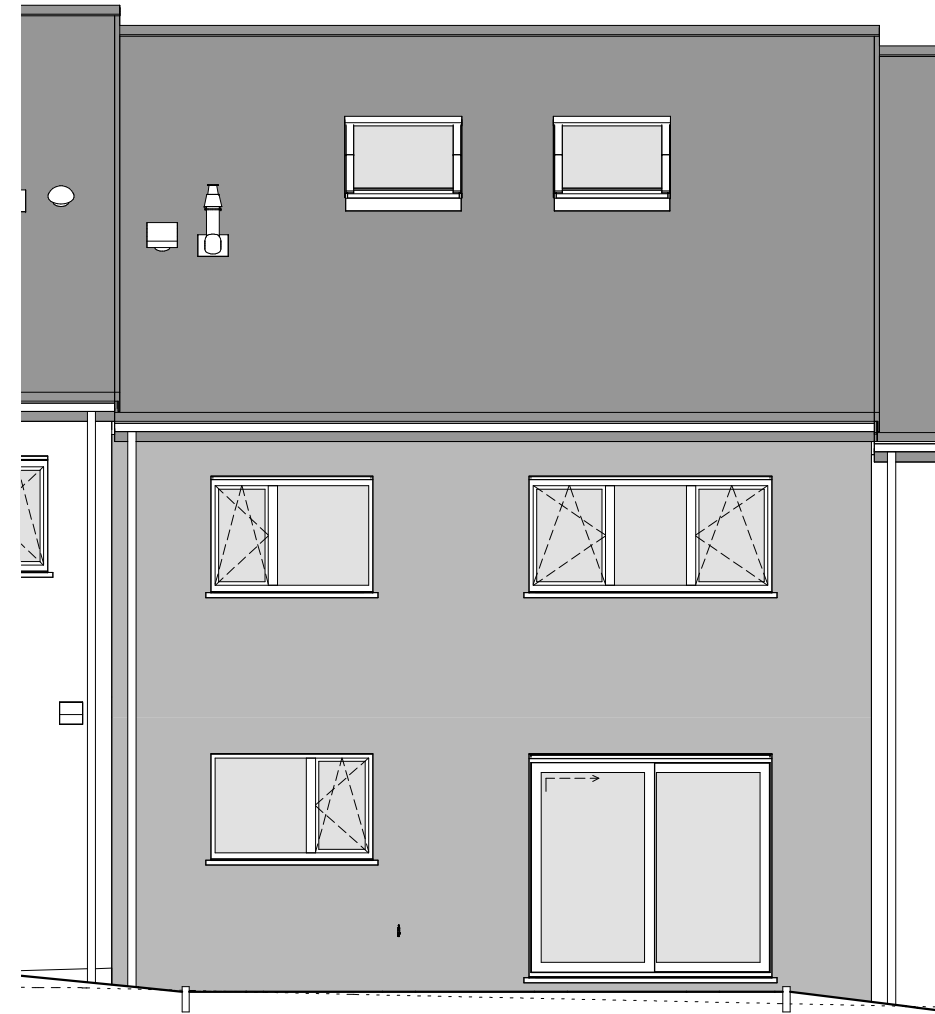

FACADE ARRIERE