

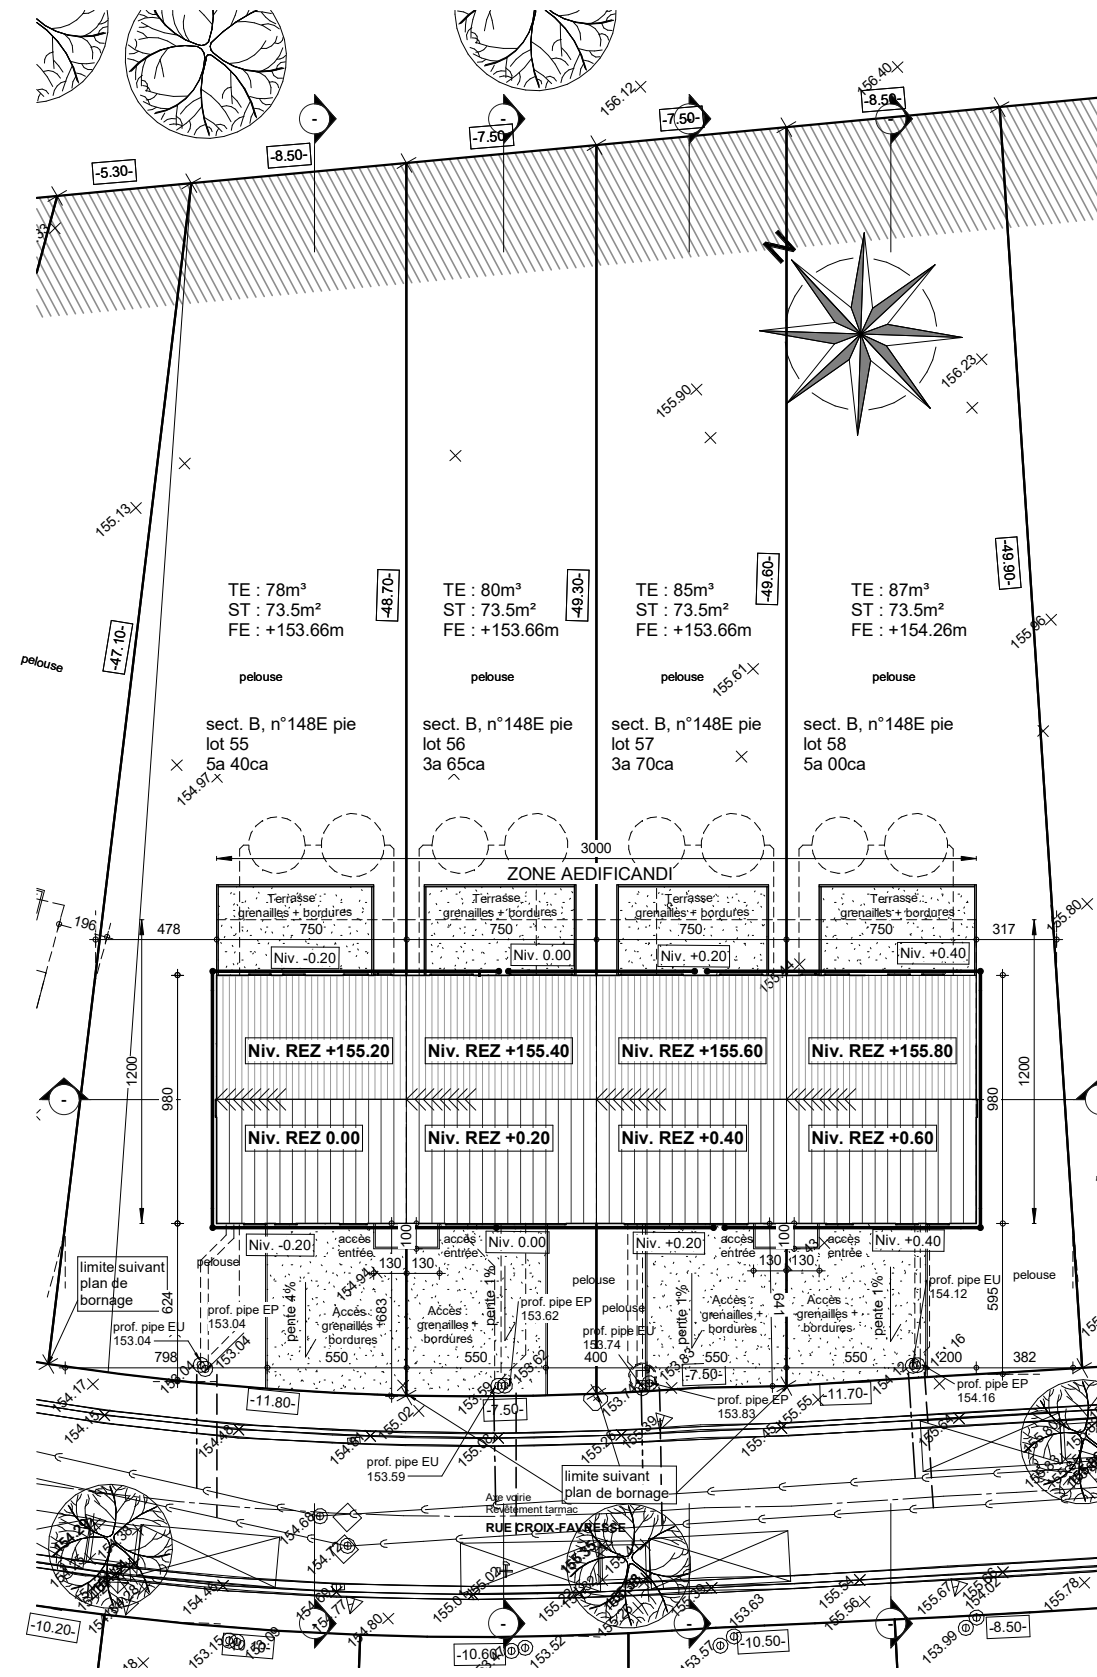


# Lotissement de FONTAINE L'EVEQUE (Lot n°58)

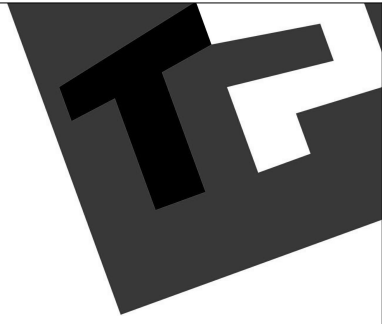


IMPLANTATION

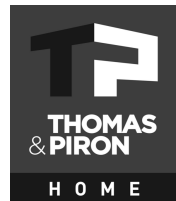


AP n°01 43105/BRHE/GOQU		
Date :	26/09/2024	Echelle : 1/75


# Lotissement de FONTAINE L'EVÊQUE (Lot n°58)

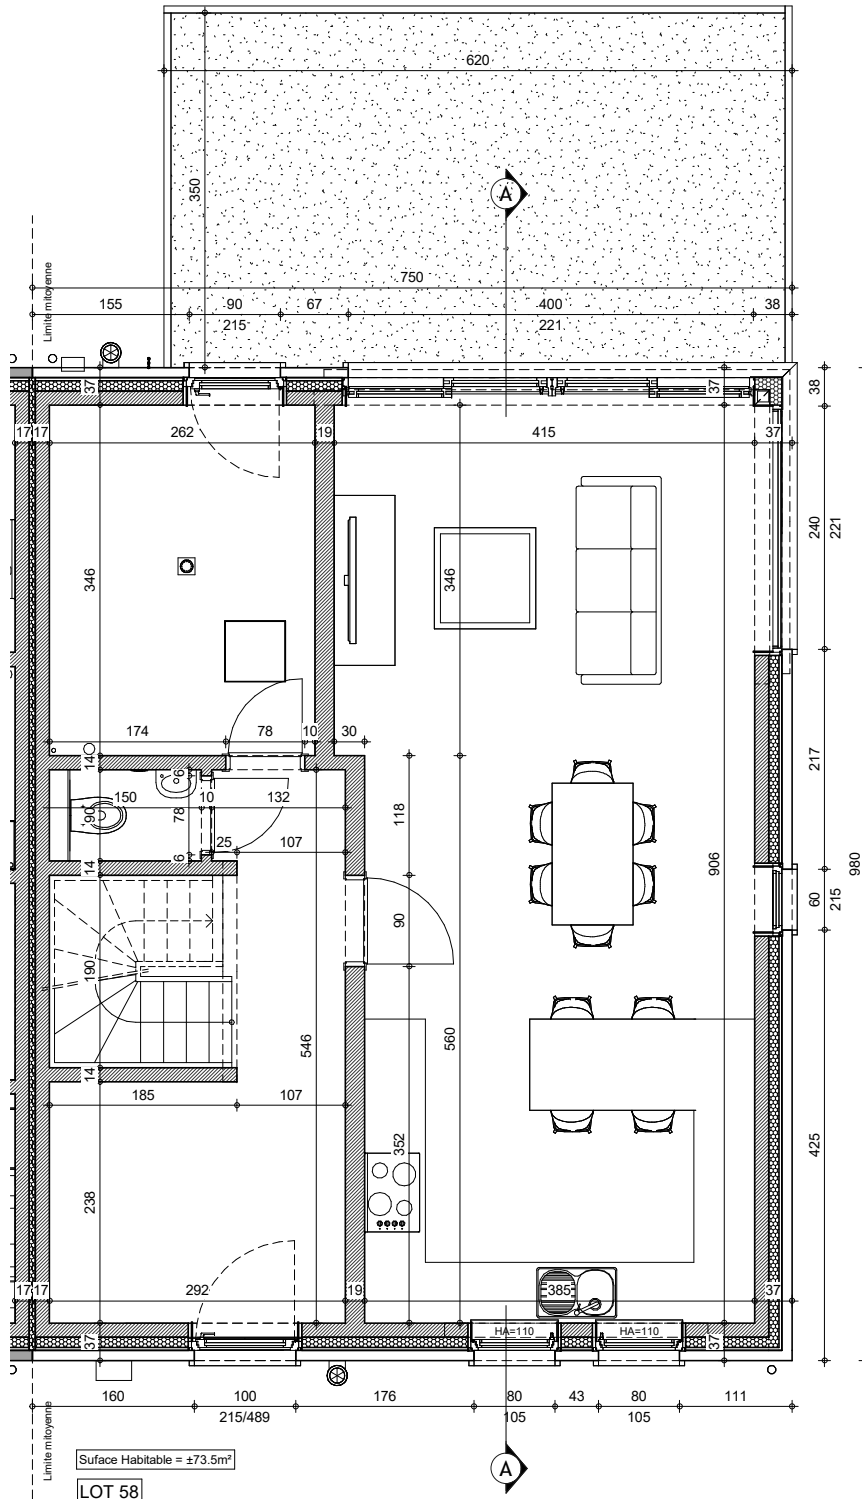


REZ-DE-CHAUSSEE

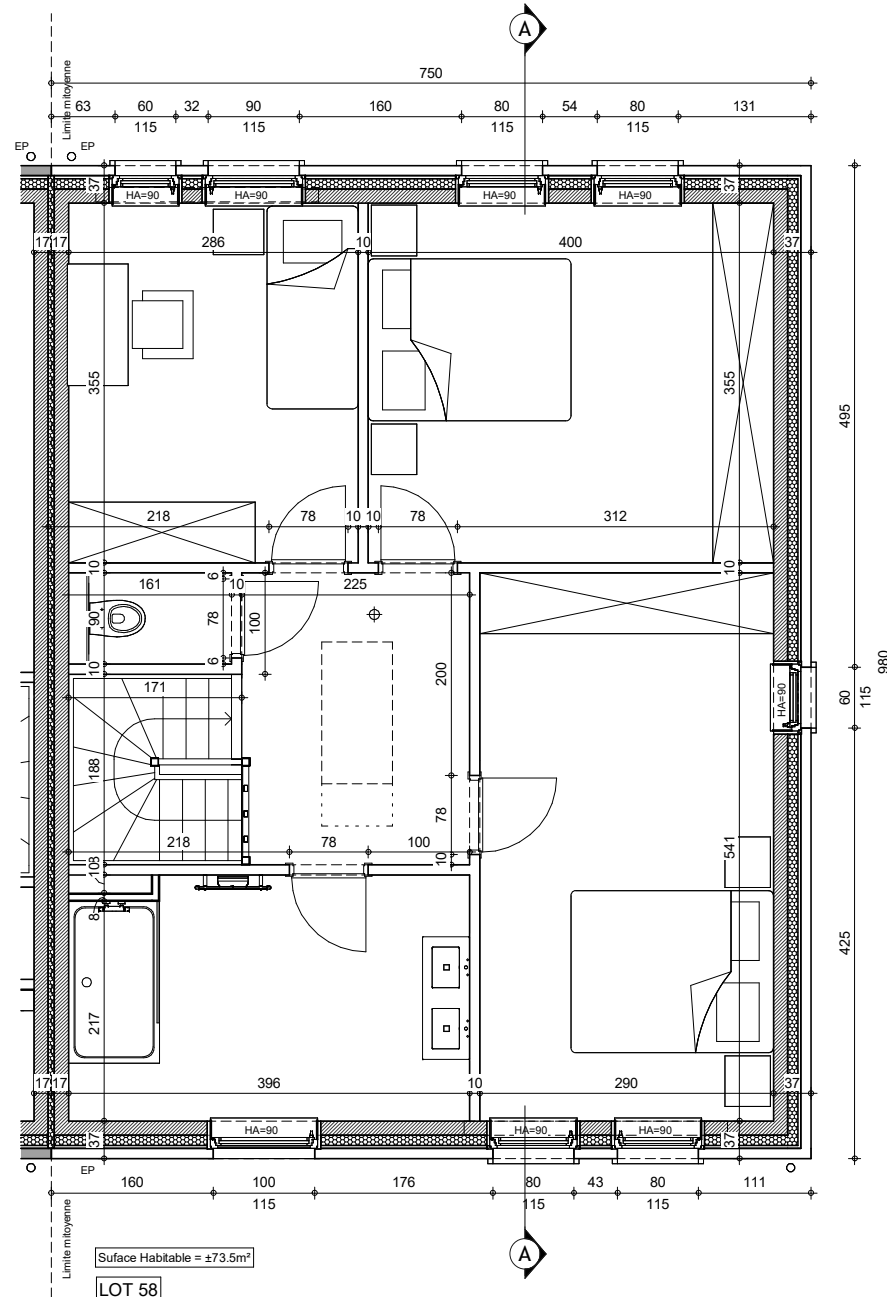



ETAGE

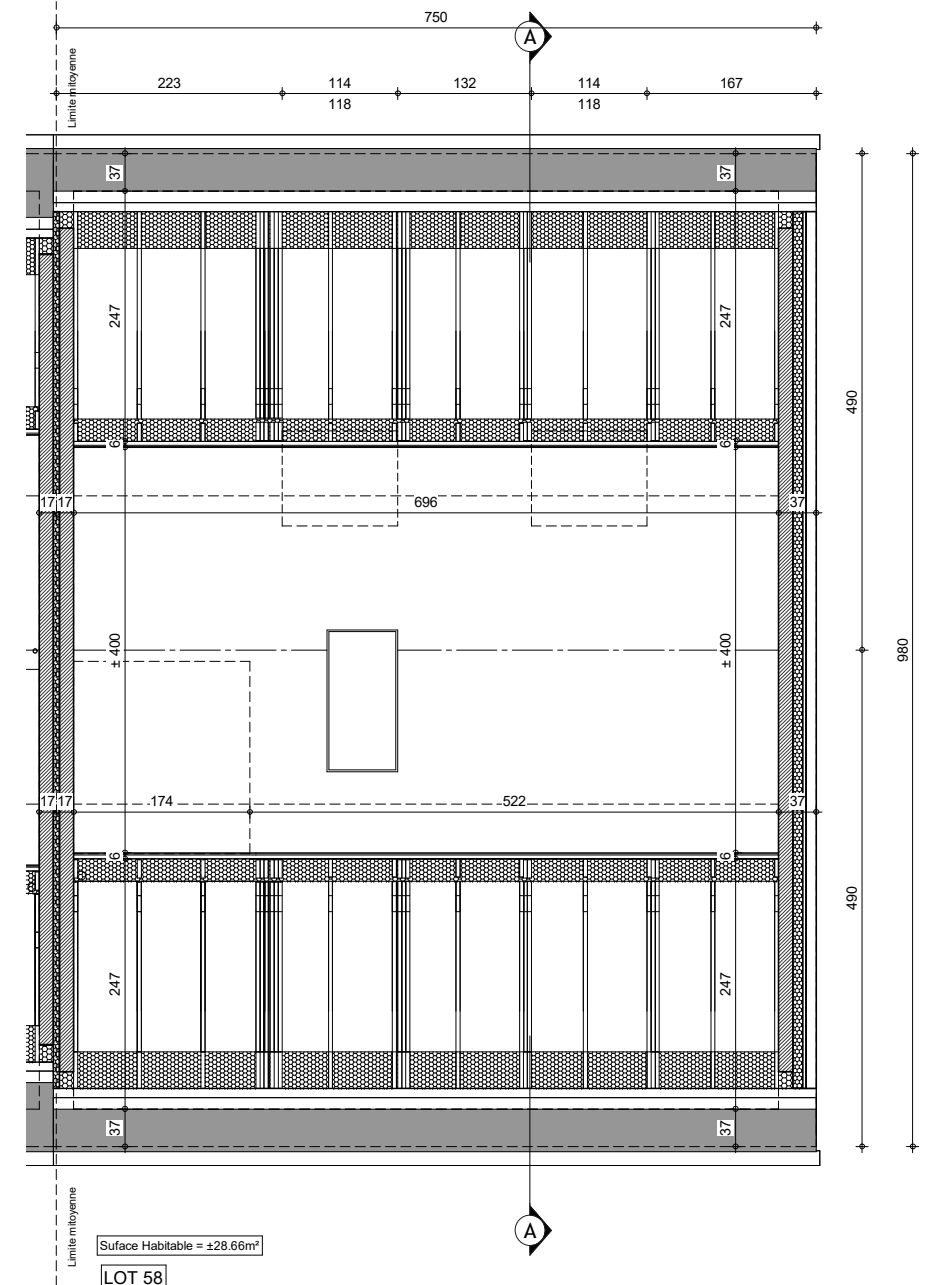

COMBLE AMENAGABLE

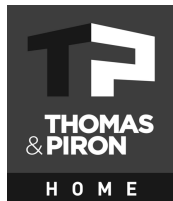

AP n°01 43105/BRHE/GOQU		
Date :	26/09/2024	Echelle : 1/75

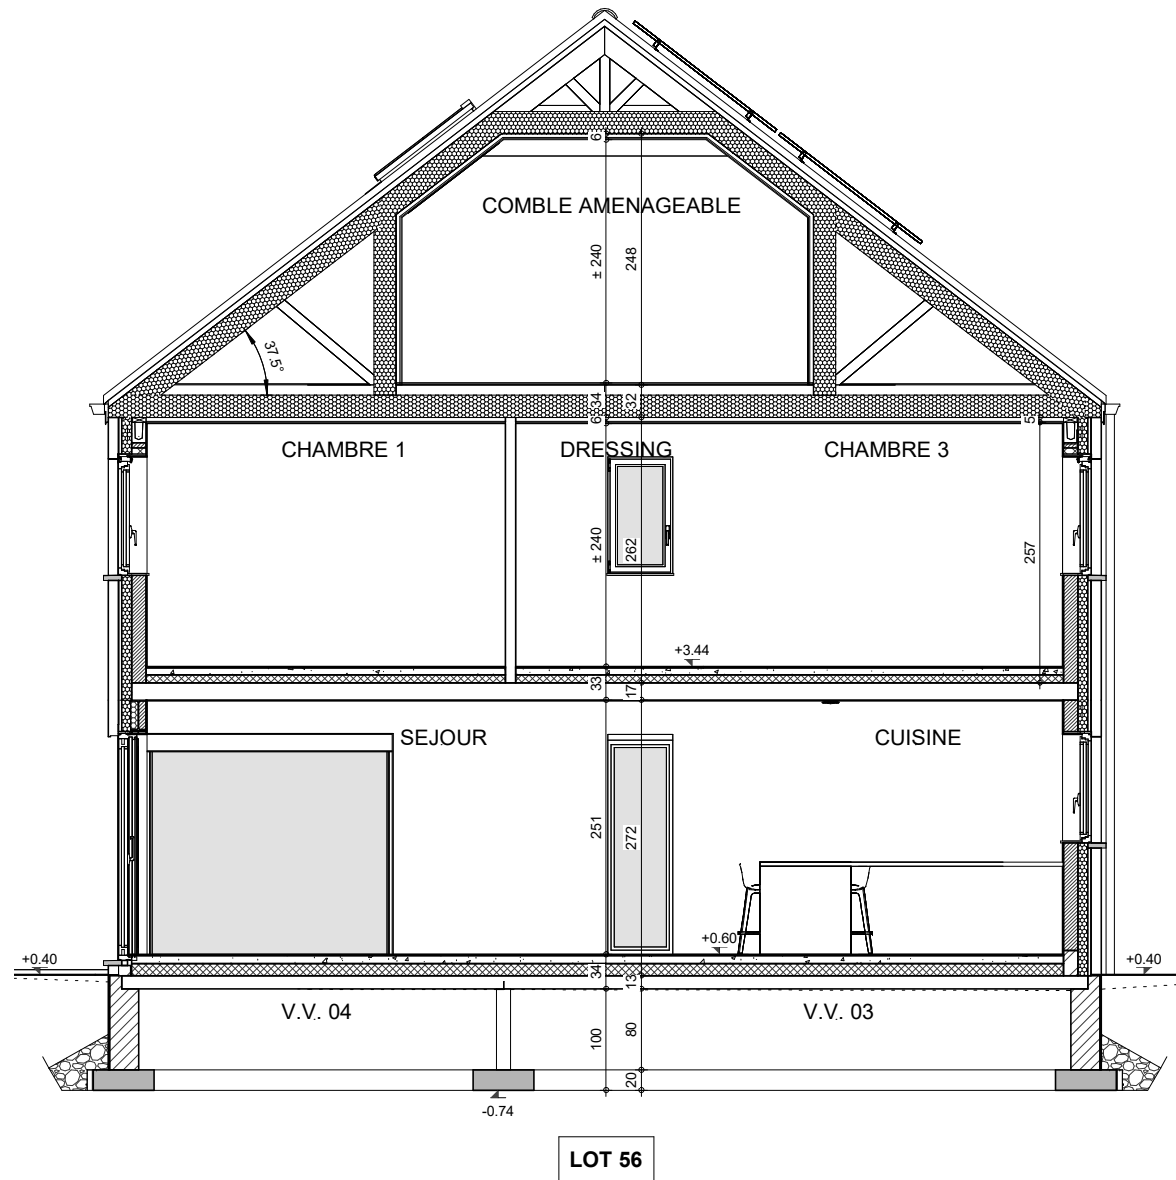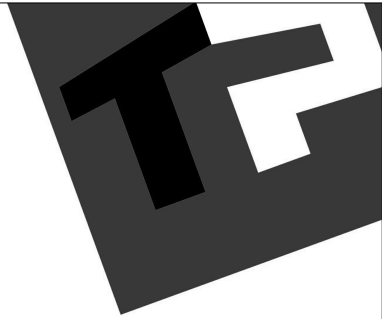



LOT 56

COUPE AA LOT 58




AP n°01 43105/BRHE/GOQU			
Date :	26/09/2024	Echelle :	1/75


# Lotissement de FONTAINE L'EVEQUE (Lot n°58)

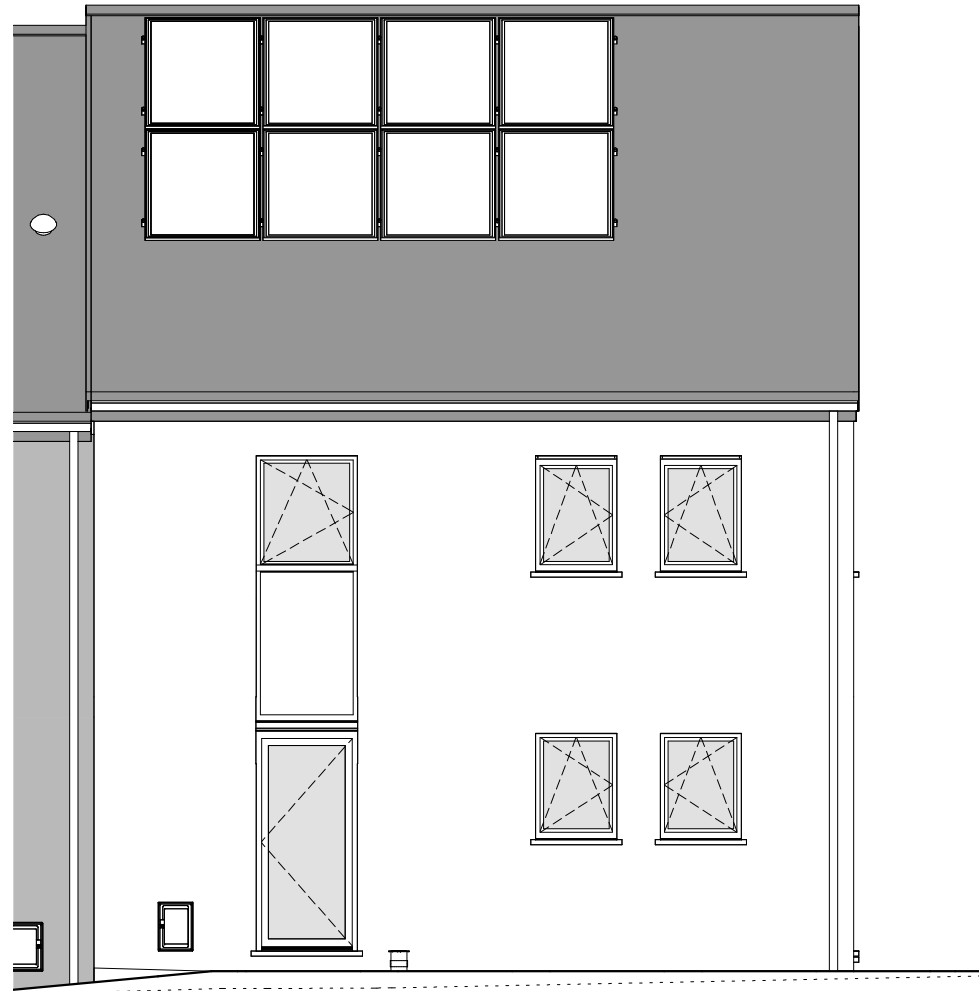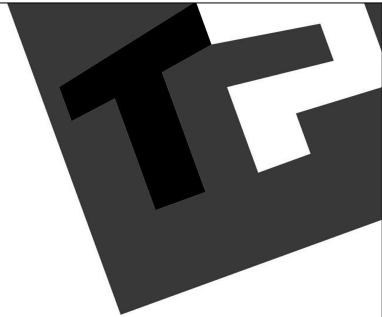


FACADE AVANT

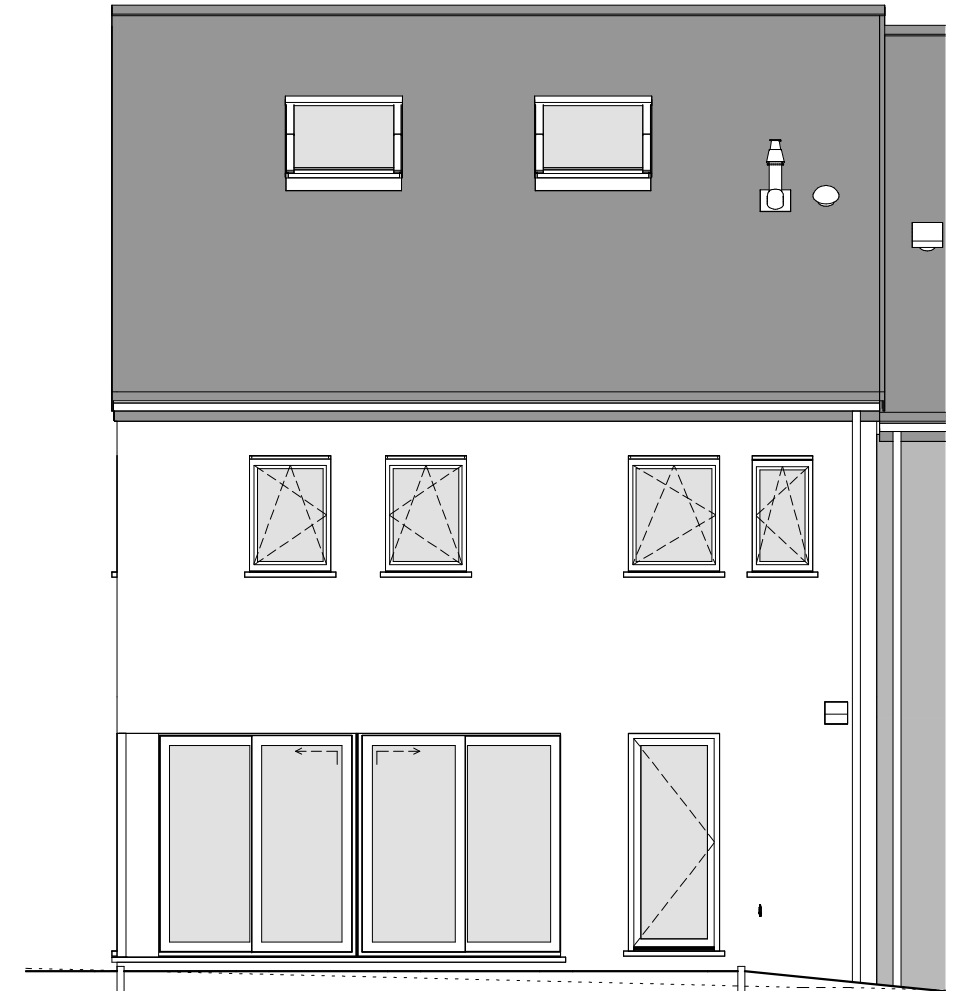

FACADE ARRIERE

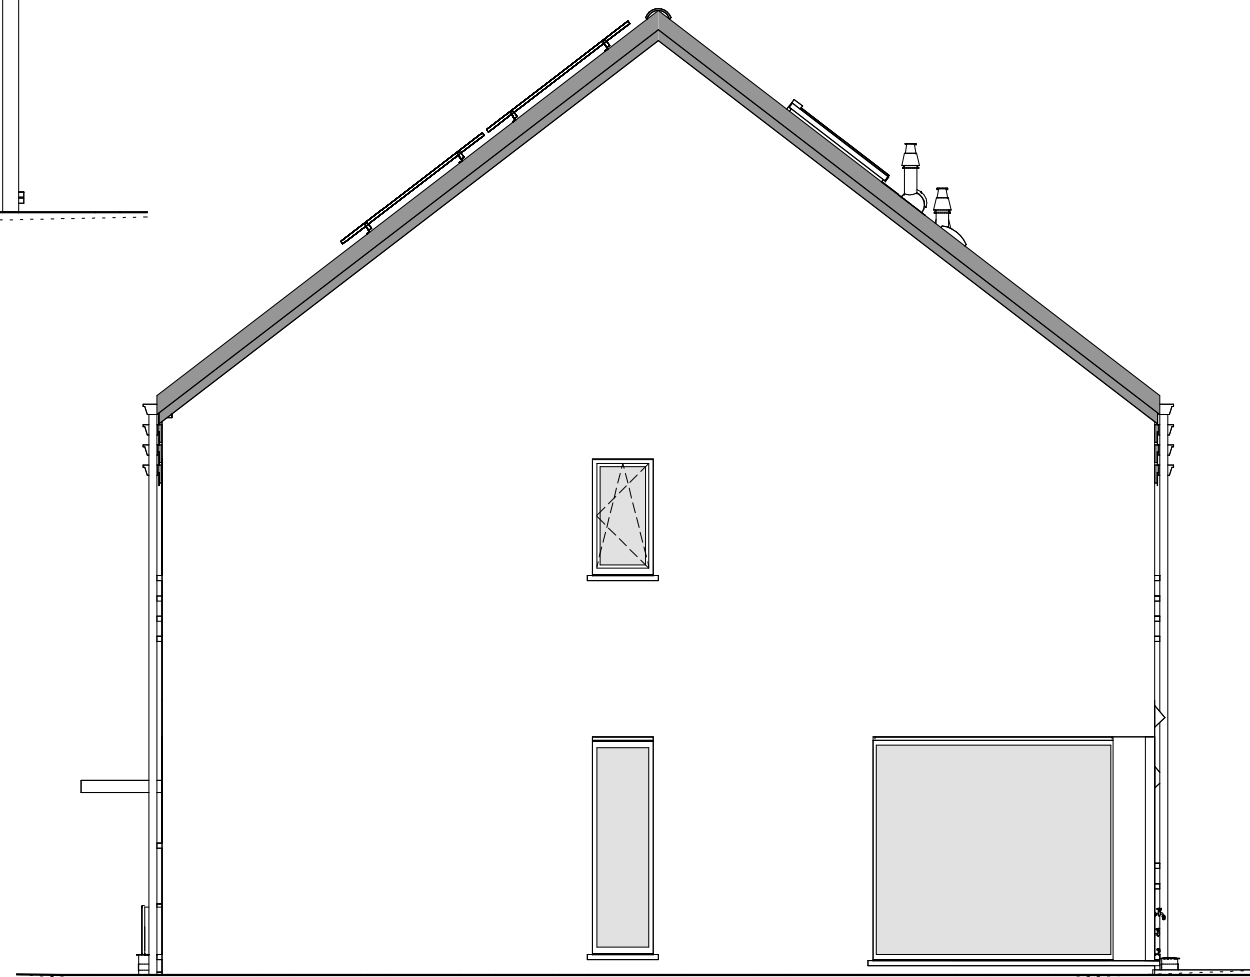

PIGNON DROIT LOT 58

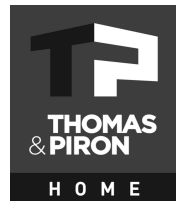

AP n°01 43105/BRHE/GOQU		
Date :	26/09/2024	Echelle : 1/75

Le présent projet reste la propriété de la S.A. THOMAS & PIRON. Il est protégé par la législation en matière de création et ne peut en aucun cas faire l'objet d'une copie même partielle sans l'autorisation de l'auteur.