
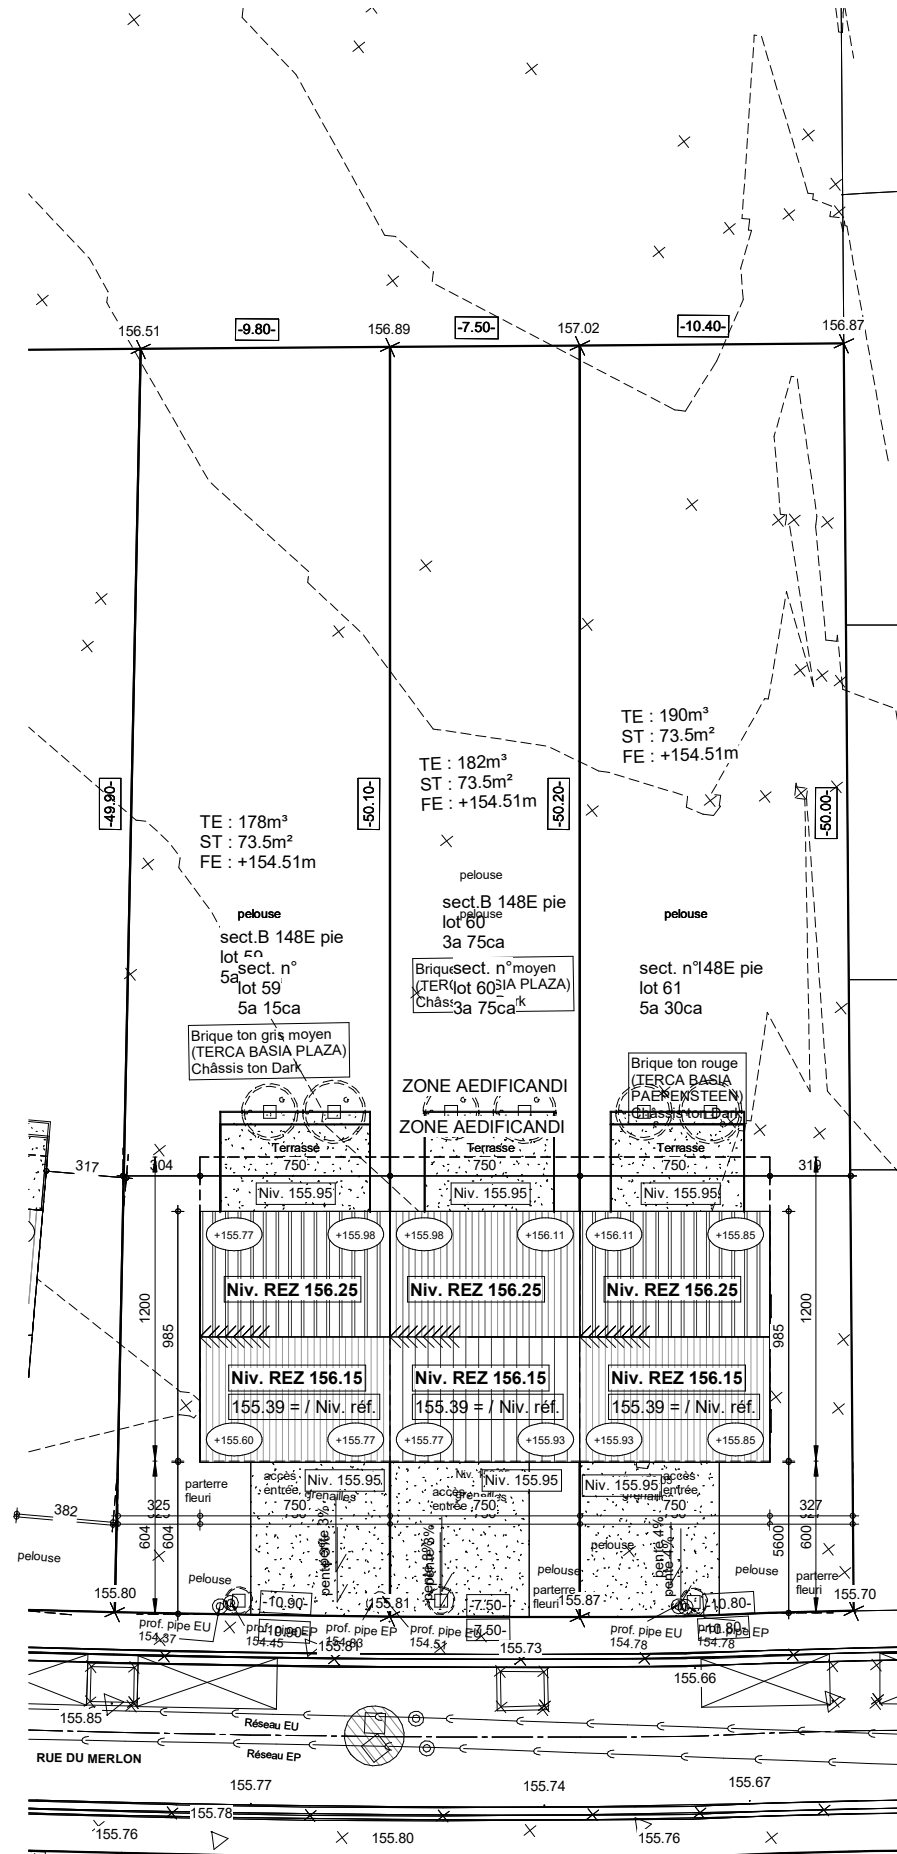



# Lotissement de FONTAINE L'EVEQUE (Lot n°61)

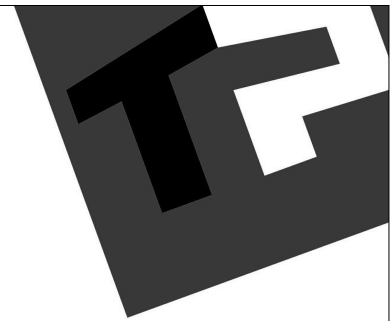



## IMPLANTATION

AP n°01 43107-108-109/BRHE/GOQU


Date : 28/01/2025 Echelle : 1/75

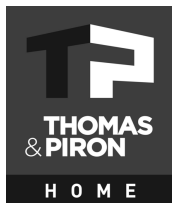


Le présent projet reste la propriété de la S.A. THOMAS & PIRON. Il est protégé par la législation en matière de création et ne peut en aucun cas faire l'objet d'une copie partielle sans l'autorisation de l'auteur.

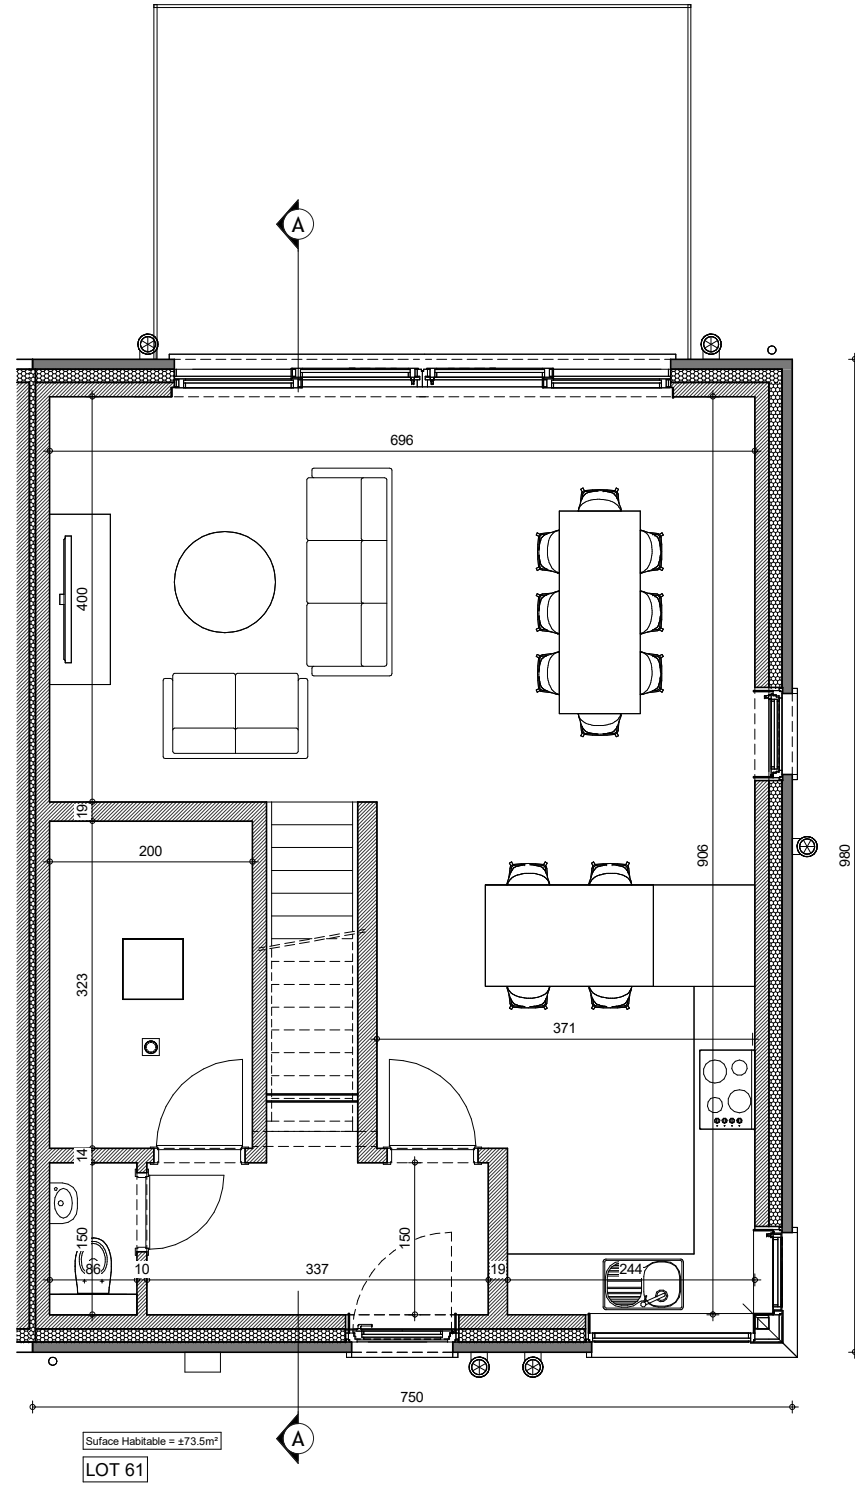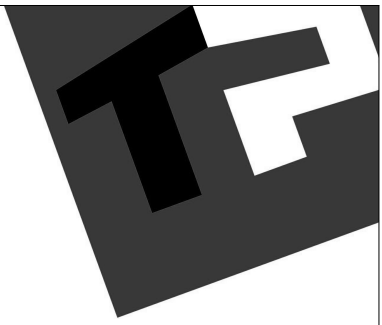



REZ-DE-CHAUSSEE

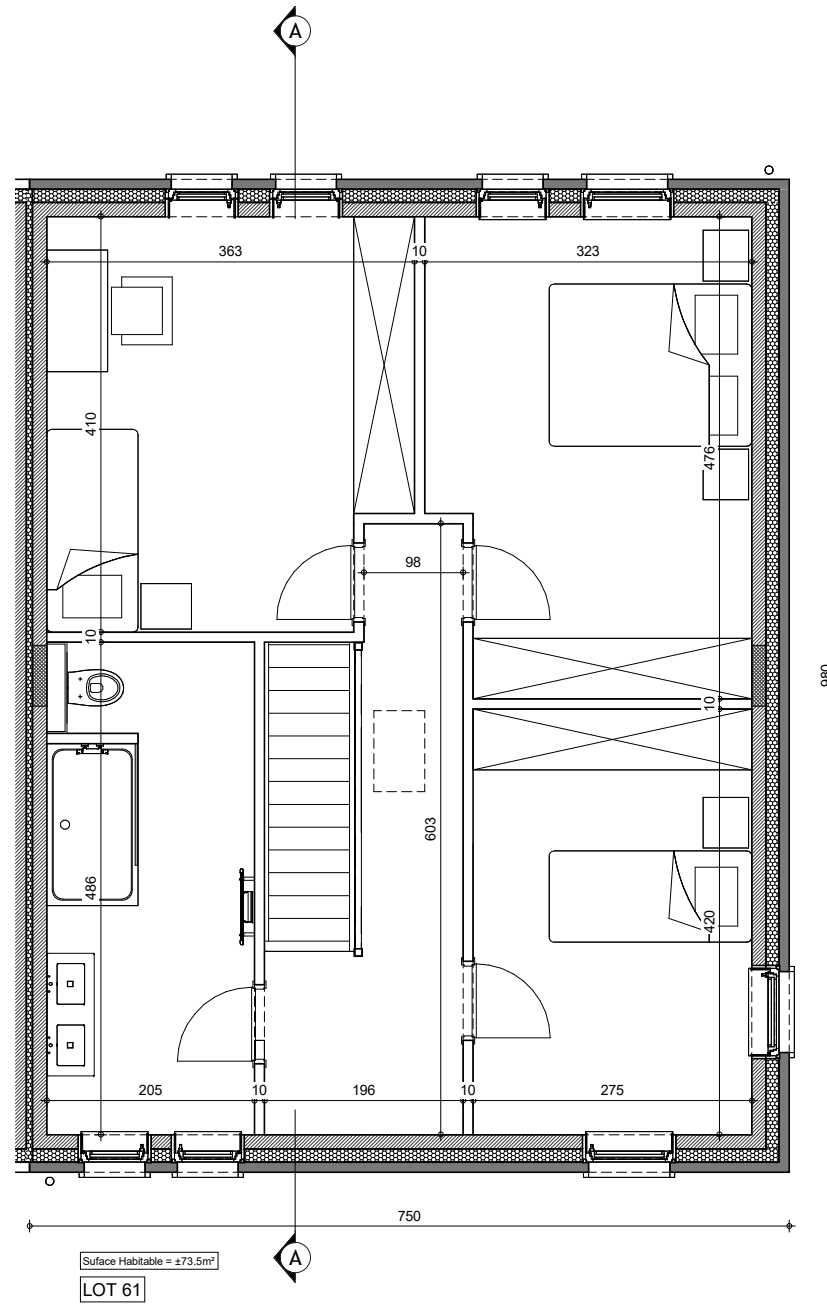


ETAGE

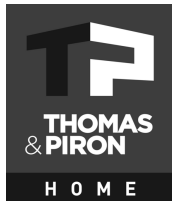



AP n°01 43107-108-109/BRHE/GOQU			
Date :	28/01/2025	Echelle :	1/75

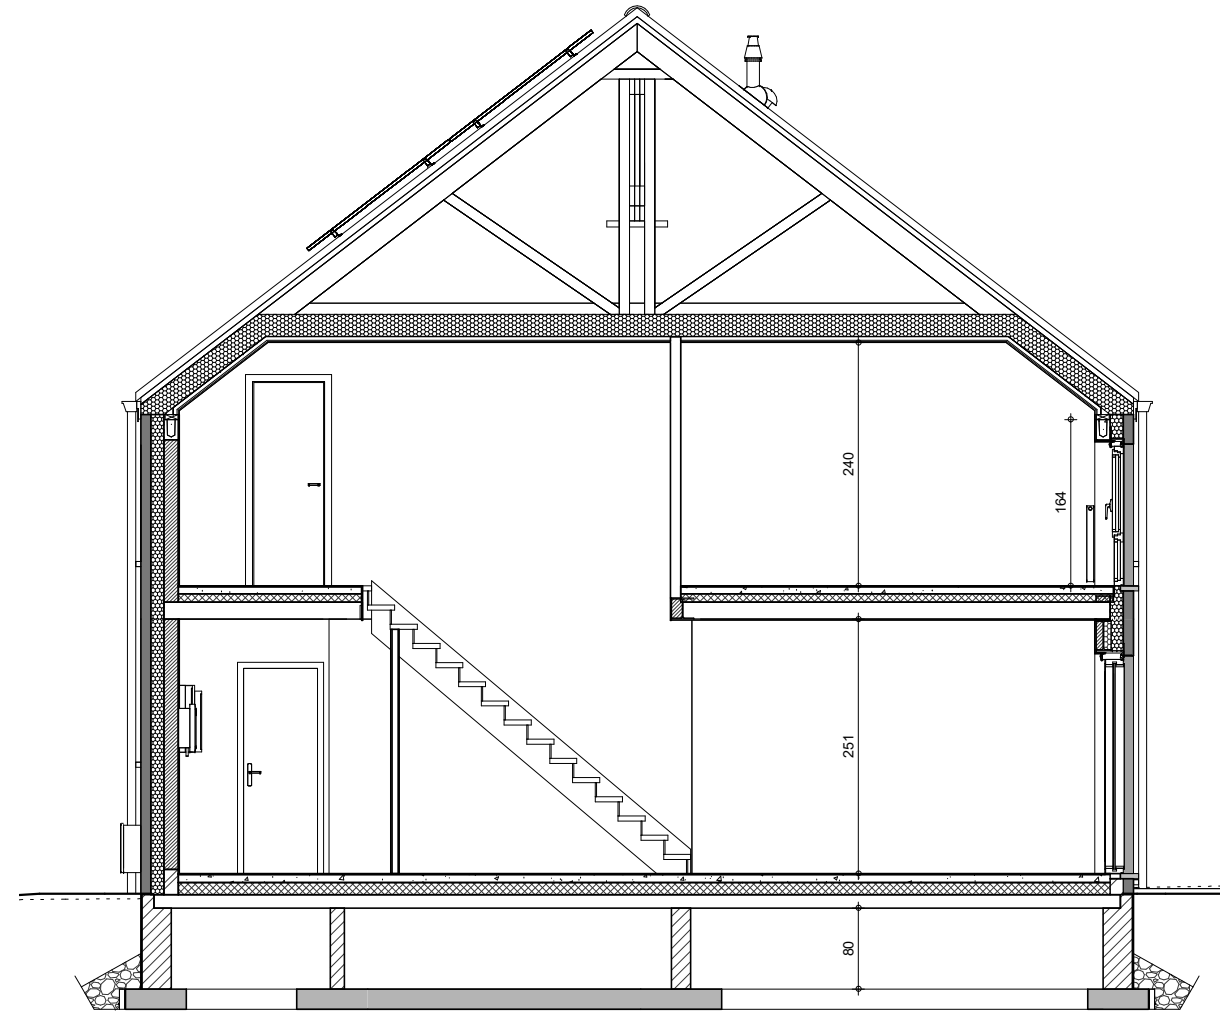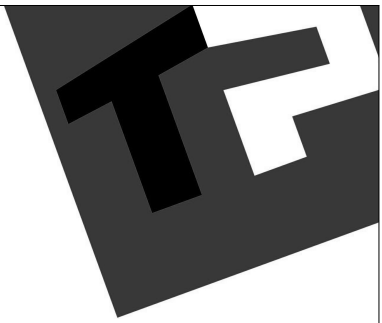


COUPE A-A LOT 61

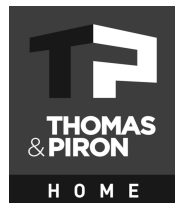


AP n°01 43107-108-109/BRHE/GOQU			
Date :	28/01/2025	Echelle :	1/75

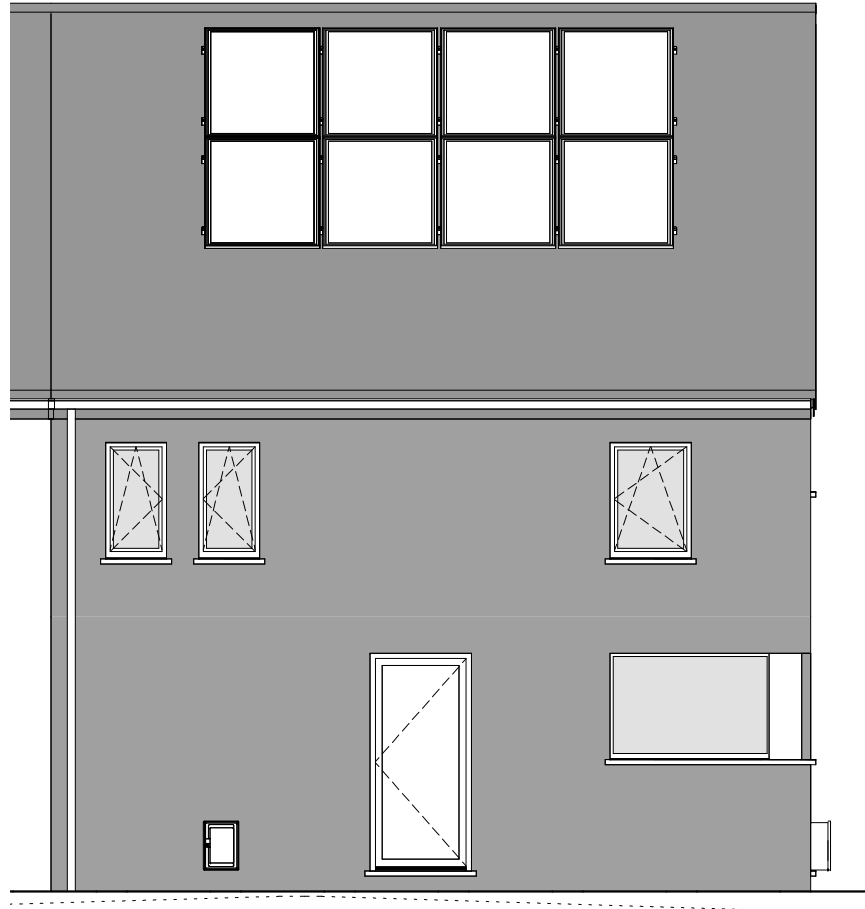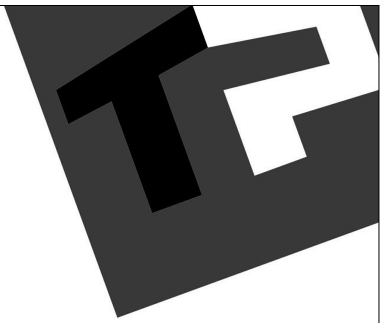


FACADE AVANT

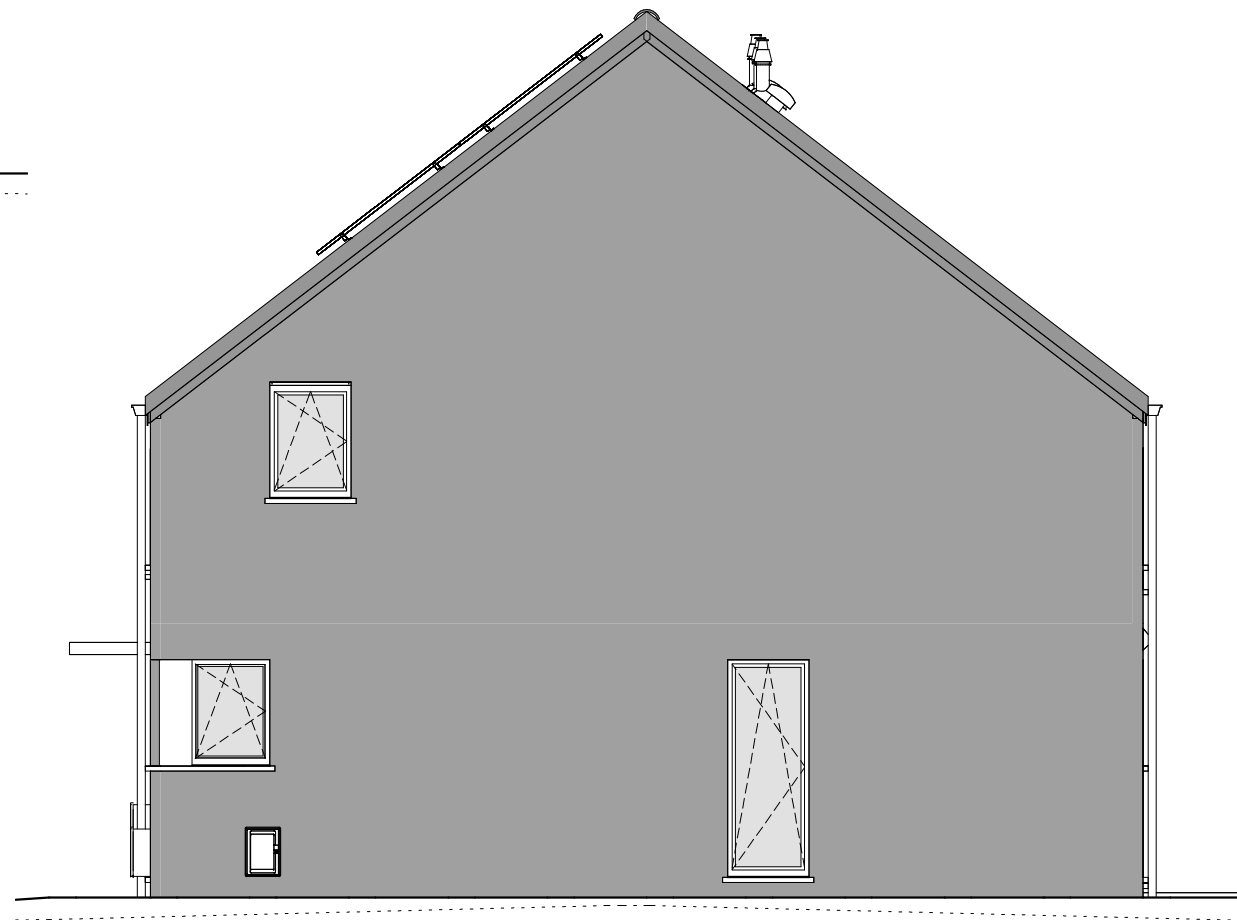

PIGNON DROIT LOT 61

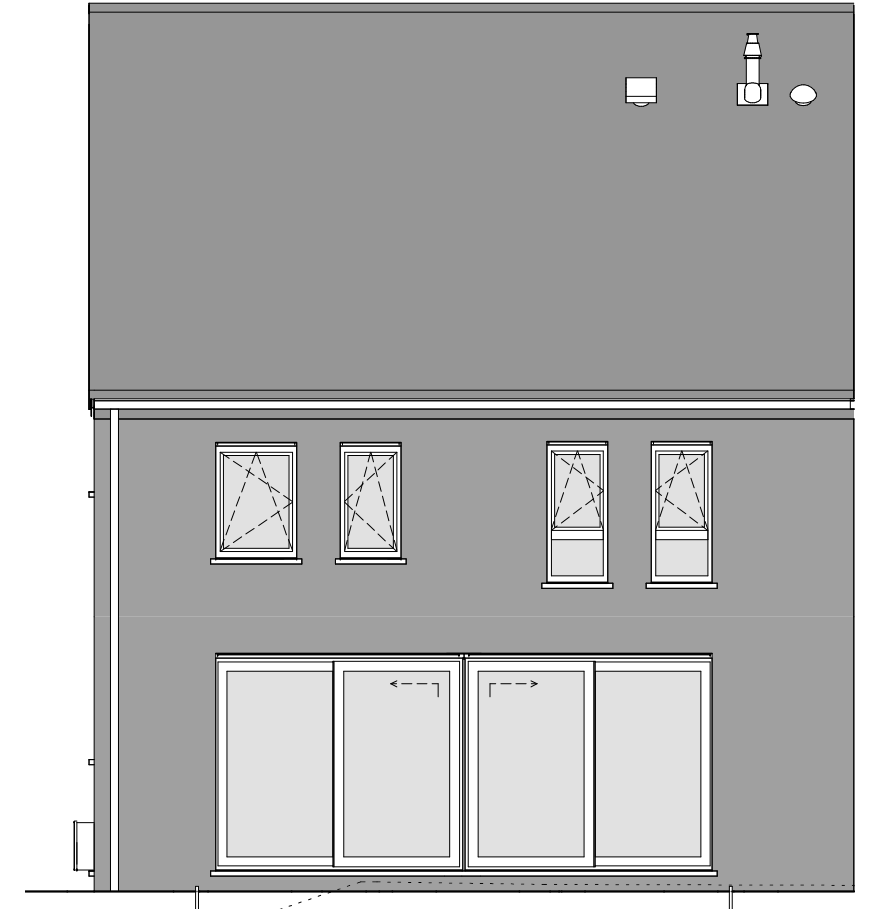

FACADE ARRIERE

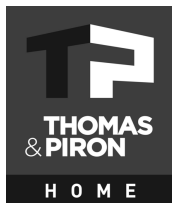

AP n°01 43107-108-109/BRHE/GOQU			
Date :	28/01/2025	Echelle :	1/75

Le présent projet reste la propriété de la S.A. THOMAS & PIRON. Il est protégé par la législation en matière de création et ne peut en aucun cas faire l'objet d'une copie même partielle sans l'autorisation de l'auteur.