

Pour ACCORD sur la limite entre les parcelles cadastrées N° 80 E et 81 G et les parcelles cadastrées N° 82 F et 83 F. Points n° 5, 4, 3, 2, 1, 14 et 15.

NOM, PRENOM, DATE et SIGNATURE

Pour les N° 80 E et 81 G : *[Signature]*

Pour les N° 82 F et 83 F : *[Signature]* 08-05-2024

© Les données cadastrales 1.1.2023 de ce document appartiennent exclusivement à l'Administration Générale de la Documentation Patrimoniale.

Point	X (LB72)	Y (LB72)	Description
1	241767.67	107718.69	Clôture
2	241761.33	107725.02	Clôture
3	241773.98	107744.80	Clôture
4	241778.03	107753.45	Clôture
5	241783.39	107763.61	Clôture
6	241786.14	107763.52	Clôture
7	241798.05	107762.08	Clôture
8	241808.61	107756.55	Borne Nouvelle
9	241811.74	107753.93	Borne Nouvelle
10	241779.92	107735.23	Non Matérialisé
11	241777.77	107733.96	Borne Nouvelle
14	241756.37	107709.22	Clôture
15	241751.04	107703.90	Non Matérialisé
16	241750.37	107703.21	Borne Nouvelle
17	241747.77	107693.05	Borne Nouvelle
18	241769.07	107684.23	Borne Nouvelle
19	241769.42	107717.01	Borne Nouvelle
20	241741.36	107681.33	Bâtiment
21	241792.60	107697.48	Bâtiment
22	241715.77	107702.29	Bâtiment
23	241723.19	107715.47	Bâtiment
24	241756.49	107736.69	Bâtiment
25	241771.85	107747.49	Bâtiment
26	241777.58	107756.95	Bâtiment
27	241781.30	107763.36	Bâtiment
28	241806.23	107774.70	Bâtiment
29	241833.11	107739.79	Mur

Légende	
	Bâtiment mesuré
	Bâtiment non mesuré
Lignes	
	Clôture existante
	Haie
	Talus crête
	Talus pied
	Limite selon cadastre (non juridique)
	Limite existante
Points	
	Arbre (feuillus)
	Avaloir
	Borne ancienne
	Borne nouvelle
	Panneau de signalisation
	Piquet bois
	Poteau électrique
	Poteau électrique et éclairage

Pour ACCORD sur la limite entre la parcelle cadastrée N° 80 E et la parcelle cadastrée N° 84 E. Points n° 15, 16 et 17.

NOM, PRENOM, DATE et SIGNATURE

Pour la N° 80 E : *[Signature]* 18/05/2024

Pour la N° 84 E : *[Signature]* 29/05/24

Pour ACCORD sur la limite entre les parcelles cadastrées N° 80 E et 81 G et la parcelle cadastrée N° 80 L. Points n° 18, 19, 1, 11 et 10.

NOM, PRENOM, DATE et SIGNATURE

Pour les N° 80 E et 81 G : *[Signature]* 18/05/2024


Pour la N° 80 L : *[Signature]* 29/05/24

Pour ACCORD sur la limite entre la parcelle cadastrée N° 81 G et la parcelle cadastrée N° 80 M. Points n° 9 et 10.

NOM, PRENOM, DATE et SIGNATURE

Pour la N° 81 G : *[Signature]* 18/05/2024

Pour la N° 80 M : *[Signature]* 29-05-24

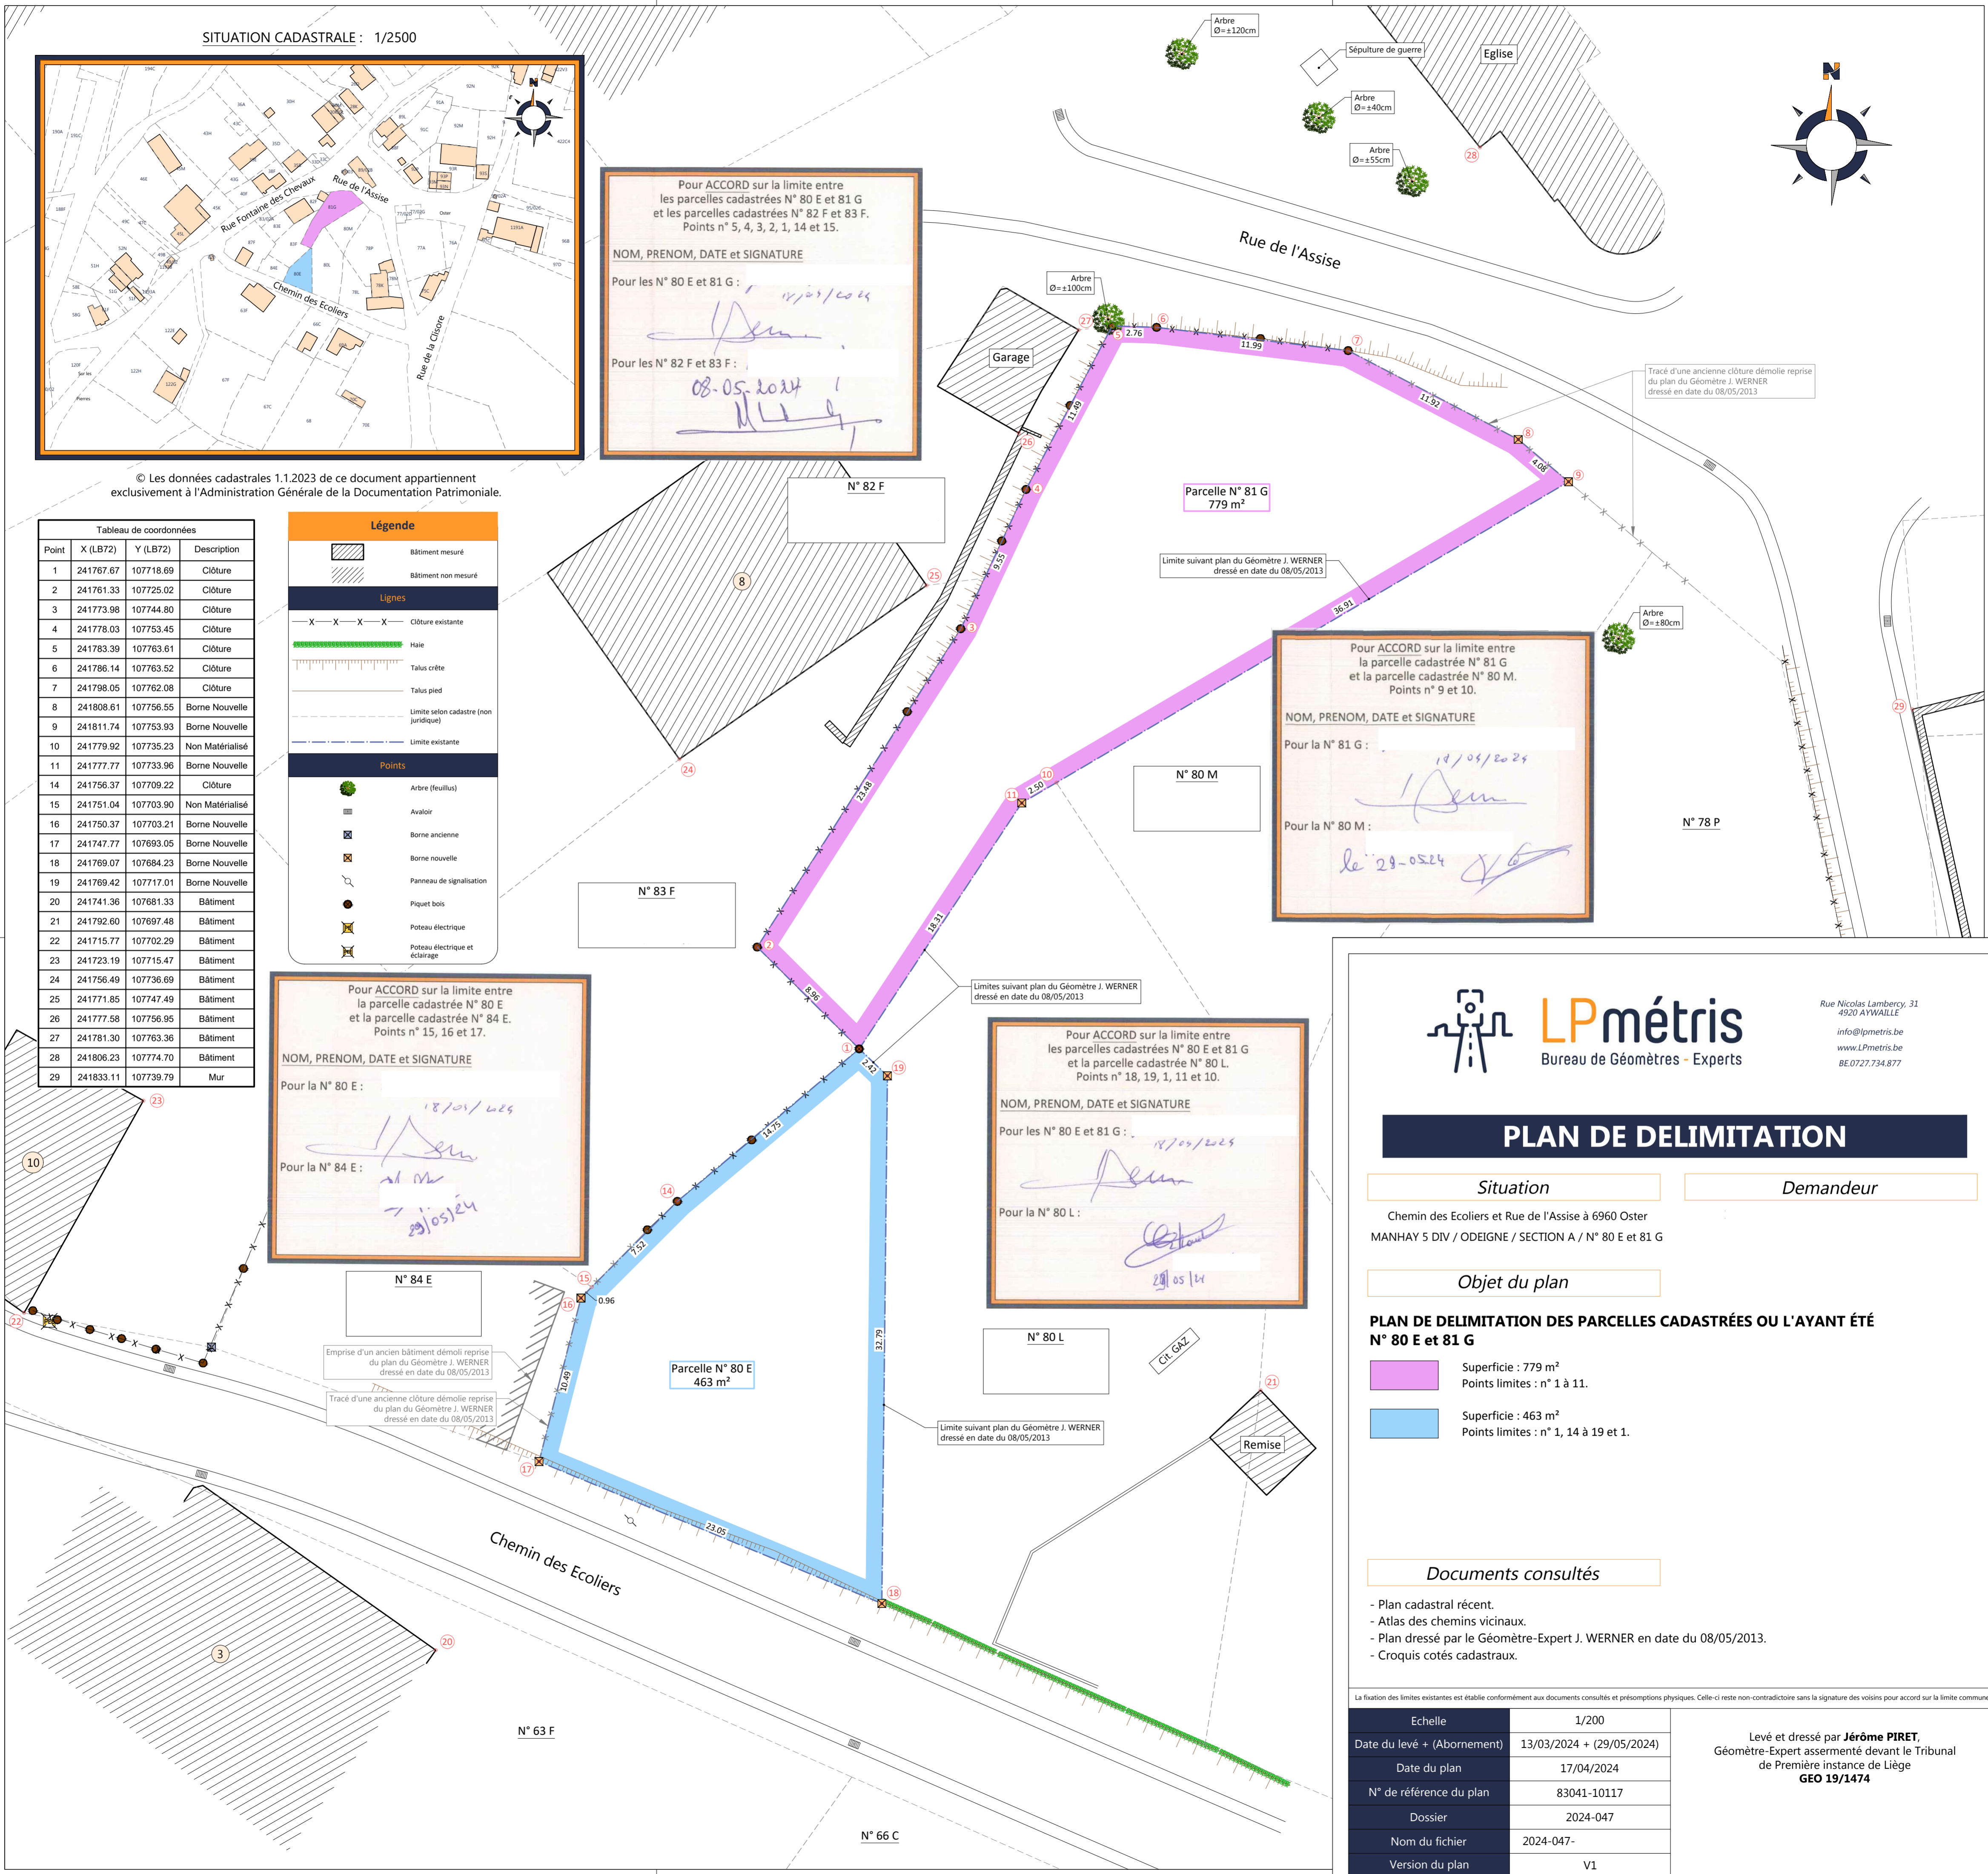

Rue Nicolas Lamberg, 31
4920 AYWAILLE
info@lpmetis.be
www.LPmetis.be
BE.0727.734.877

PLAN DE DELIMITATION

Situation

Chemin des Ecoliers et Rue de l'Assise à 6960 Oster
MANHAY 5 DIV / ODEIGNE / SECTION A / N° 80 E et 81 G

Demandeur

Objet du plan

PLAN DE DELIMITATION DES PARCELLES CADASTRÉES OU L'AYANT ÉTÉ N° 80 E et 81 G

- Superficie : 779 m²
Points limites : n° 1 à 11.
- Superficie : 463 m²
Points limites : n° 1, 14 à 19 et 1.

Documents consultés

- Plan cadastral récent.
- Atlas des chemins vicinaux.
- Plan dressé par le Géomètre-Expert J. WERNER en date du 08/05/2013.
- Croquis cotés cadastraux.

La fixation des limites existantes est établie conformément aux documents consultés et présomptions physiques. Celle-ci reste non-contradictoire sans la signature des voisins pour accord sur la limite commune.

Echelle	1/200
Date du levé + (Abonnement)	13/03/2024 + (29/05/2024)
Date du plan	17/04/2024
N° de référence du plan	83041-10117
Dossier	2024-047
Nom du fichier	2024-047-
Version du plan	V1

Levé et dressé par **Jérôme PIRET**,
Géomètre-Expert assermenté devant le Tribunal
de Première instance de Liège
GEO 19/1474