


Uitbreidel uit het kadastraal perceelplan: ST-JOOST-T-N 1 AFD/ST-JOSSE-T-N 1 DIV
Sectie A enig blad
Blad 21014A000002

Toestand: 1/01/2010


Schaal: 1/500



OMGEVINGSPLAN 1/500

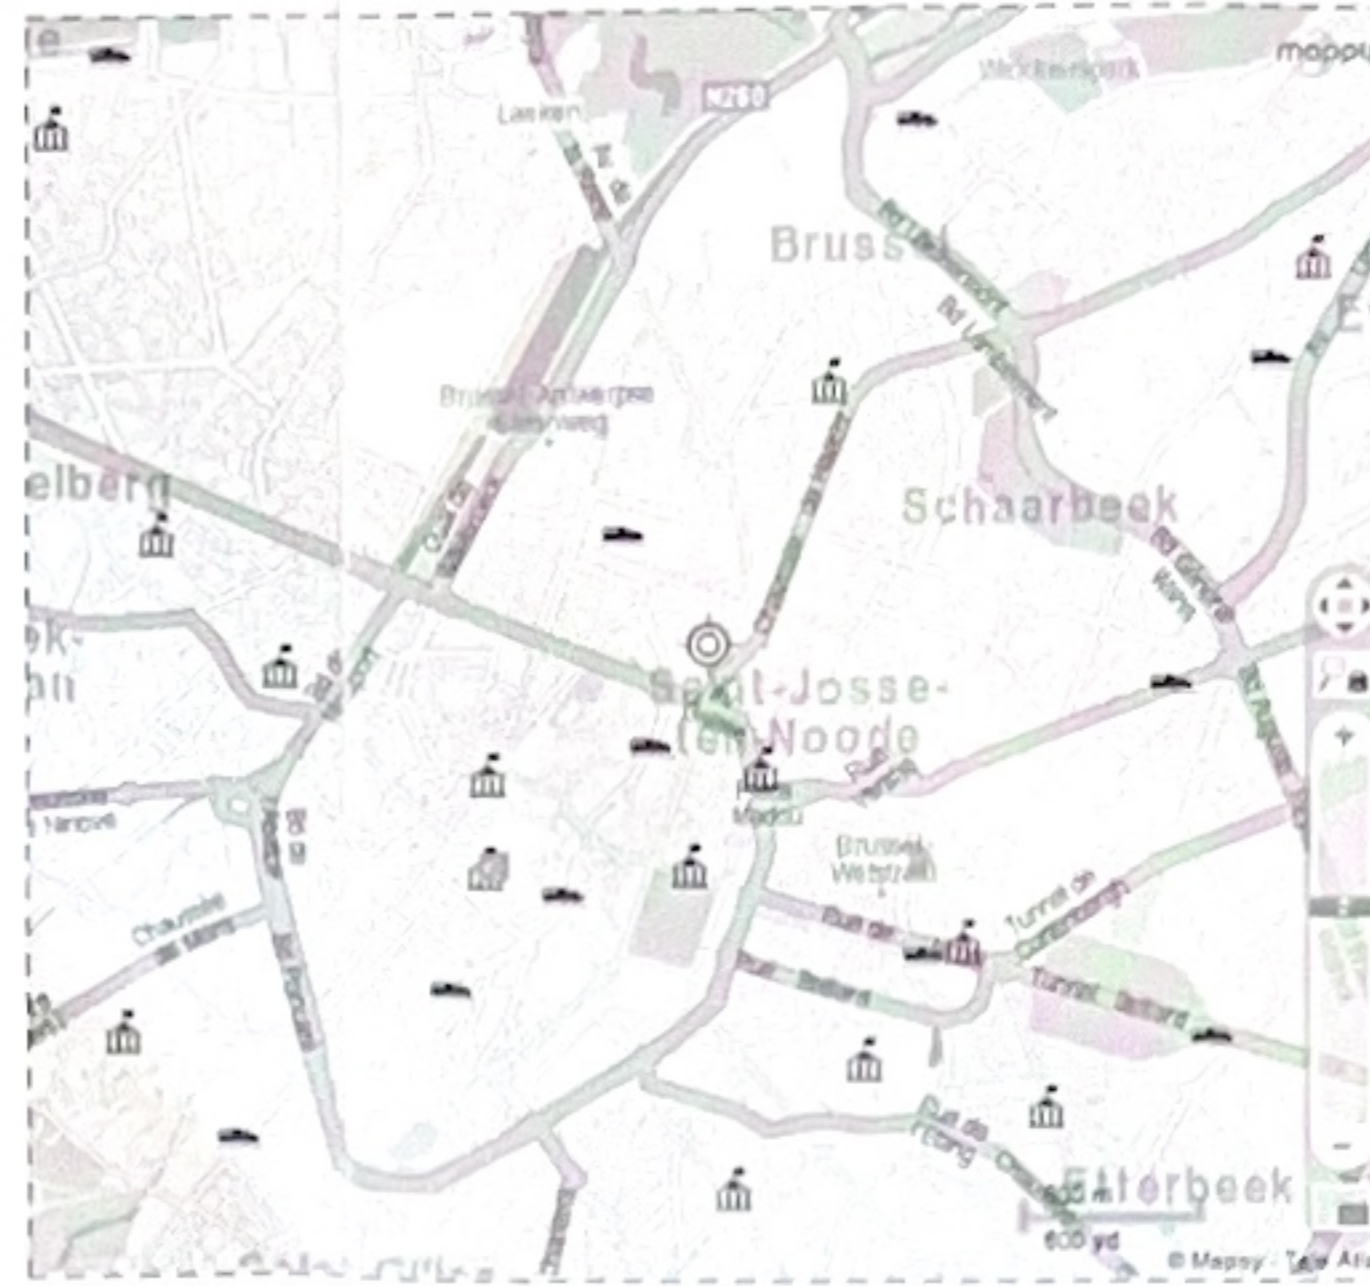

LIGGINGSPLAN

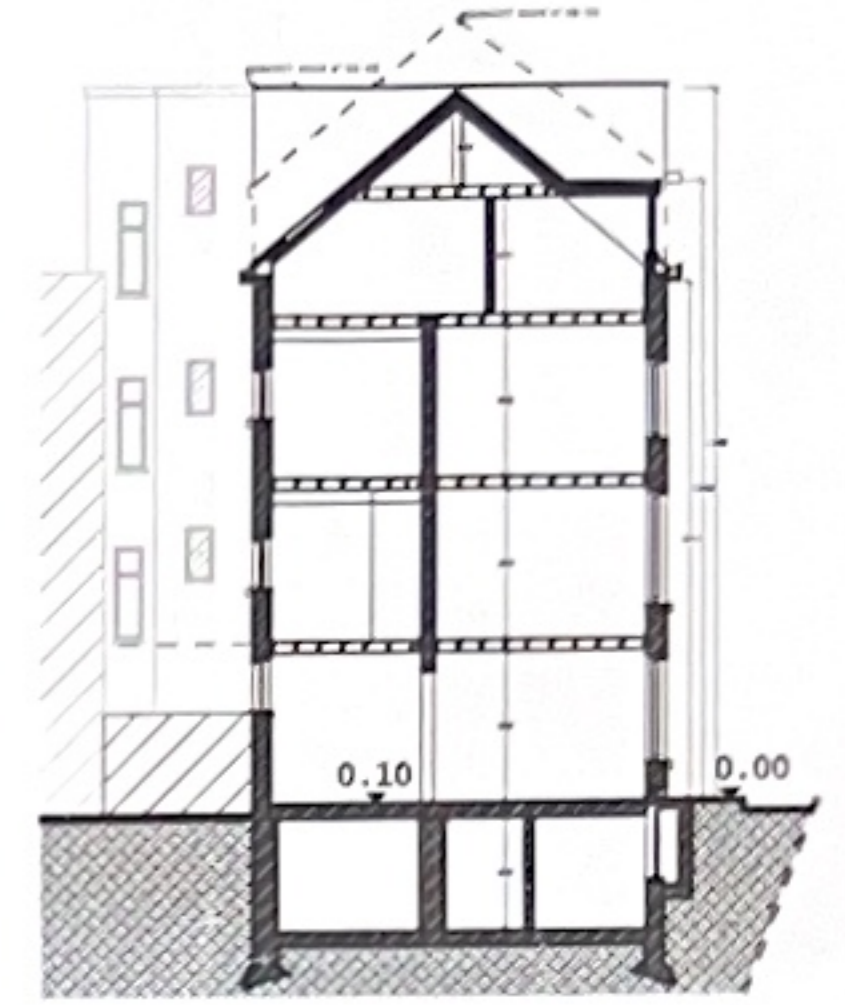

TERREINPROFIEL :
BESTAANDE IDEM AAN TOEKOMSTIGE

ARCHITECT

Hüseyin KOCA

Dossier : 01/05/09

Plan nr : 1/2

BOUWAANVRAAG

INPLANTINGSPLAN, LIGGINGSPLAN EN OMGEVINGSPLAN

Provincie : BRUSSEL

Gemeente : Sint - Joost Ten Node

Project :

-REGULARISATIE VAN EEN EENGEZINSWONING TOT MEERGEZINSWONING MET WINKEL OP GELIJKVLOERS.

Ligging : Godfried van Bouillonstraat 48 , 1210 Sint- Joost Ten Node

Kad. geg. : 1^{ste} AFD , sectie A , nr ; 272A

Bouwheer :

Dhr. Ali ERYORUK
Adriaan Vandervekenstraat 19
1831 Diegem
Tel : 0475/ 76 17 49

Architect :

Hüseyin Koca
Acaciastraat 31
9300 Aalst
Gsm : 0485 / 93 54 18 - e-mail : huseyinkoca1111@hotmail.com

ADOPTÉ PAR LE COLLEGE DES
BOURGEMESTRE ET ECHEVINS
EN SEANCE LE ... 21/06/2011 ...

P.U. 13565
P.E.




Schaal : 1/200

Datum : 20/06/2011

Wijzigingen: Aanpassing volgens opmerking gemeente.

Gezien en goedgekeurd in het College van Burgemeester
en Schepenen van BRUSSEL in zitting van :

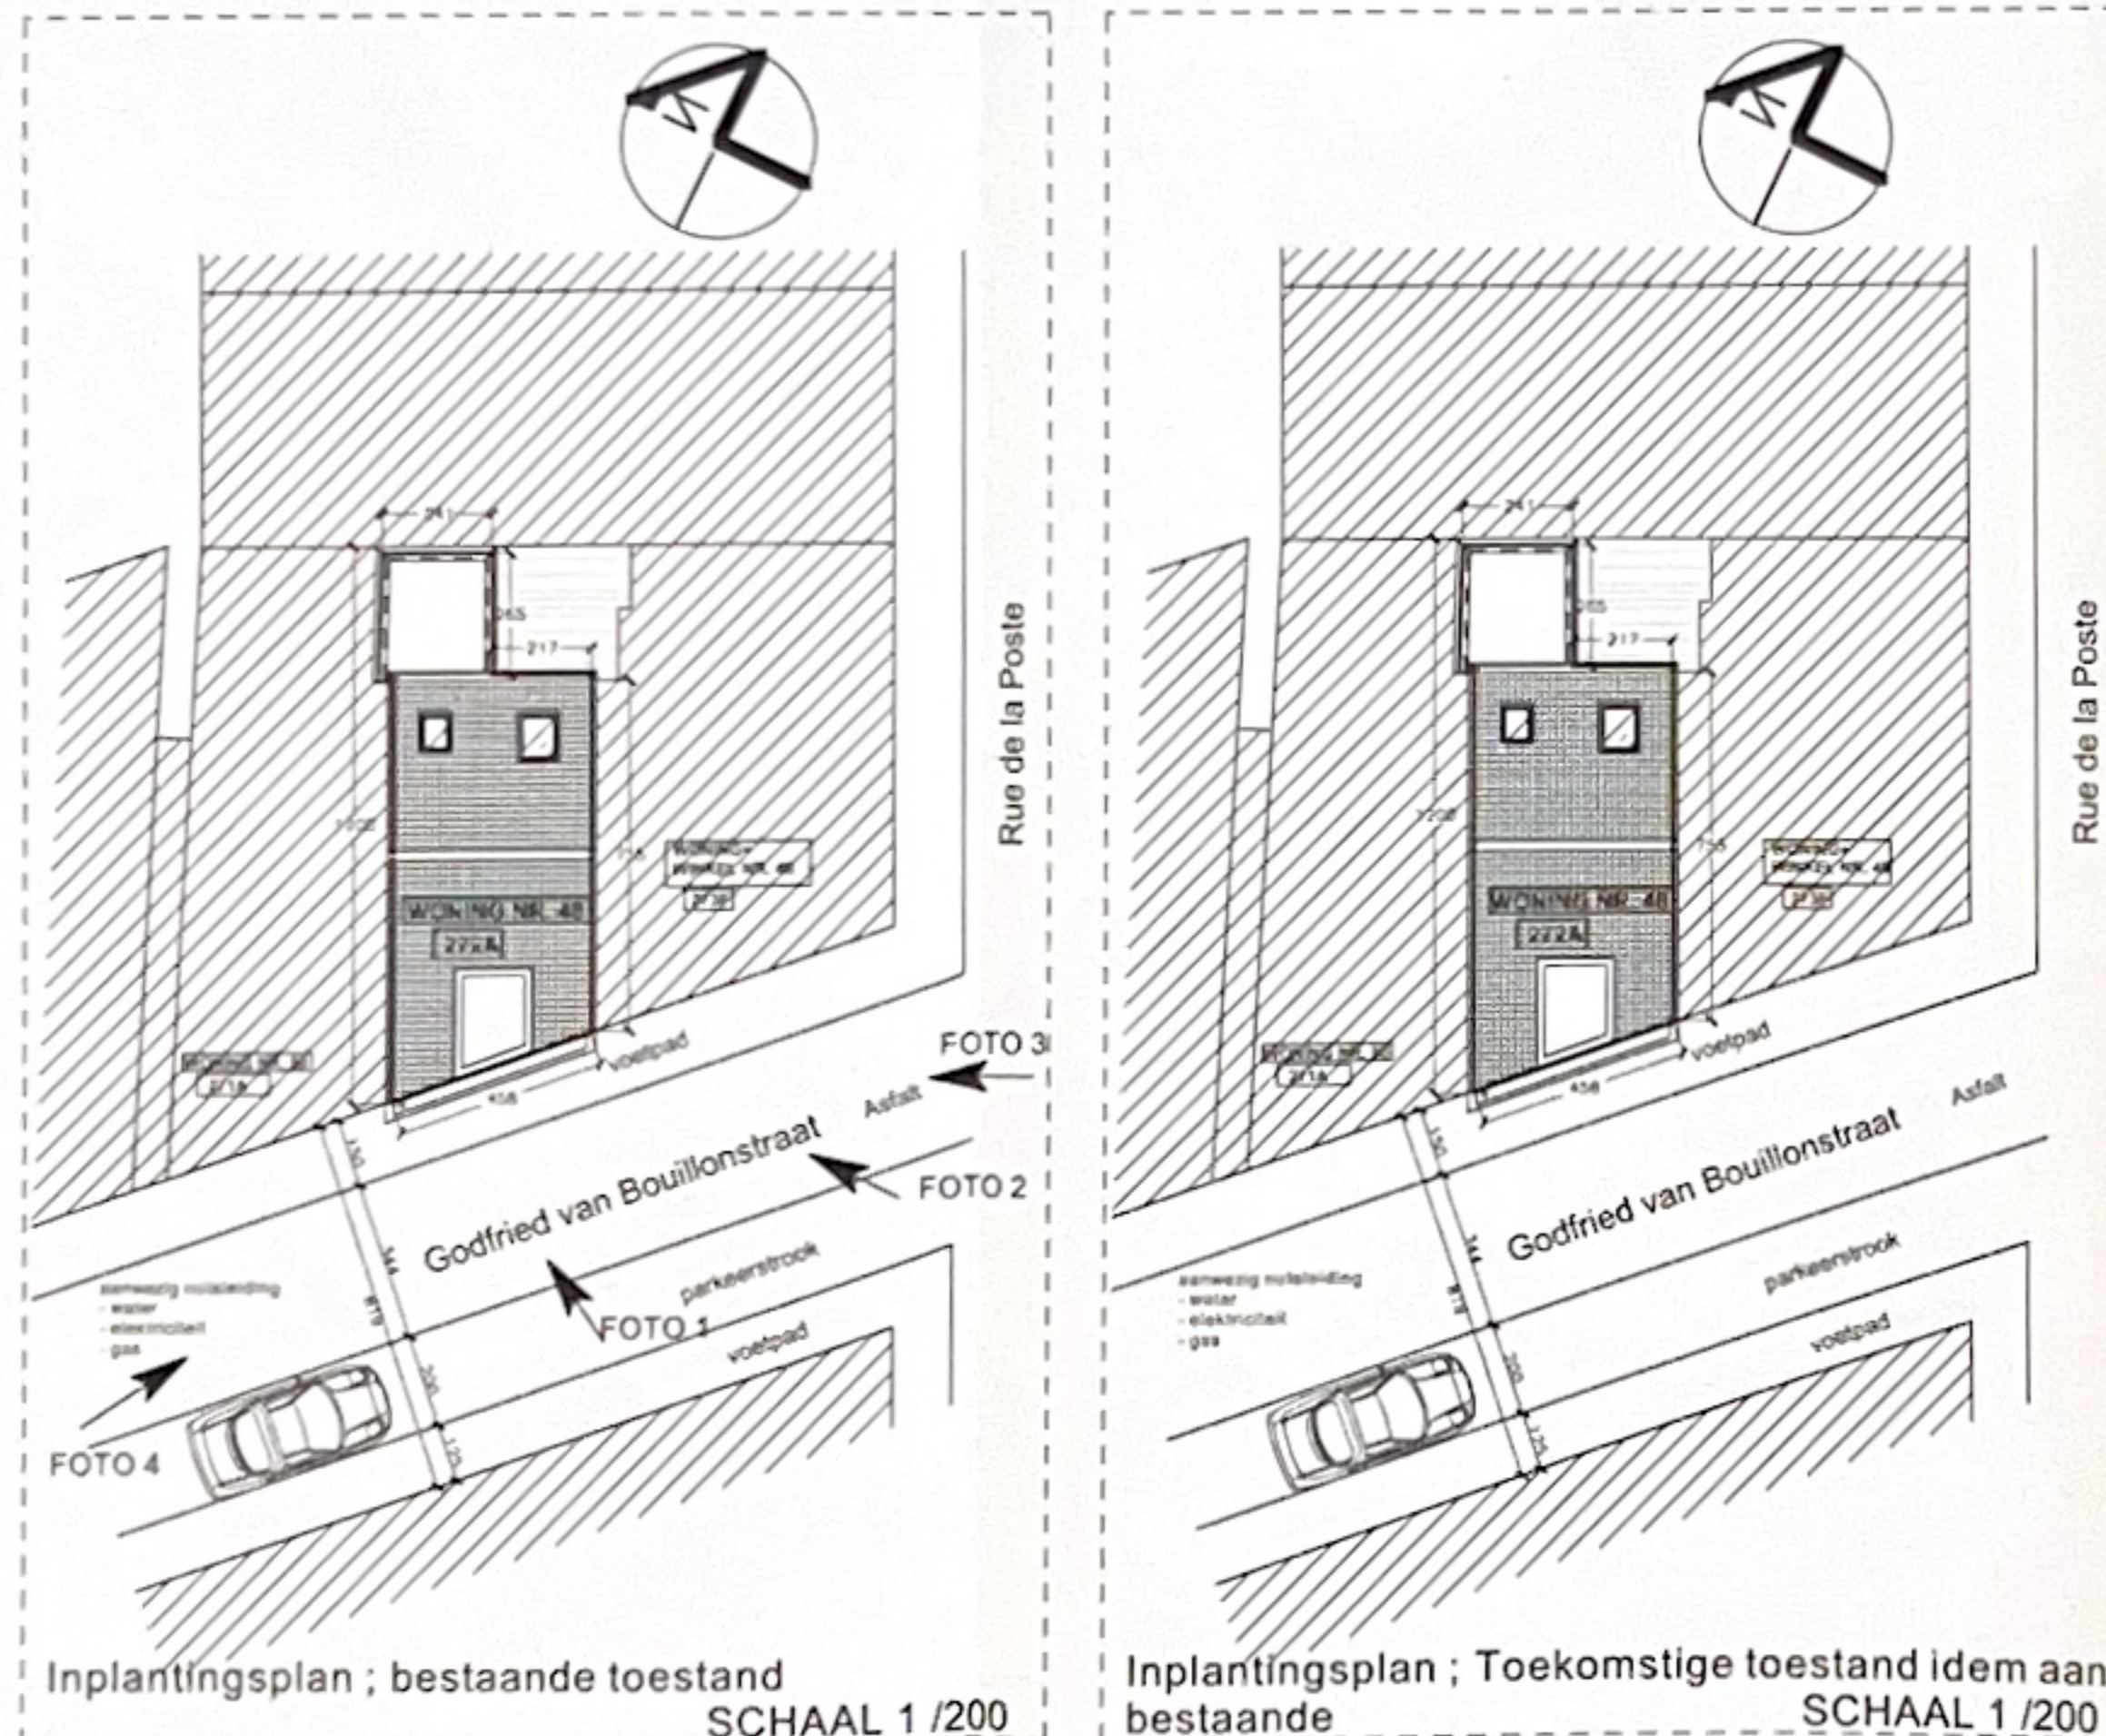

Inplantingsplan ; bestaande toestand
SCHAAL 1/200

Inplantingsplan ; Toekomstige toestand idem aan
bestaande
SCHAAL 1/200

- 1 De aannemer(s) worden verzocht de hen aangaande afmetingen te controleren.
 - 2 Alle funderingen dienen uitgevoerd te worden tot op drukvaste en vorstvrije ondergrond.
 - 3 De stabiliteitsconstructies zijn te bepalen , berekenen en tijdens de uitvoering te controleren door een erkend bouwkundig ingenieur , aan te stellen door de aannemer.
 - 4 De bouwheer verplicht zich ertoe enkel met geregistreerde aannemers contracten af te sluiten , zoniet alle verdere gevolgen ter zijner laste. De bouwheer zal evenmin vordering in solidum instellen met een niet geregistreerde aannemer. Het onderzoek naar het al dan niet geregistreerd zijn , is ten laste van de bouwheer.
 - 5 De architect is evenmin aansprakelijk voor afwijkingen op dit plan . Wijzigingen in uitvoering zullen op kosten van de bouwheer afgebroken worden en dit zonder verhaal op eventuele derden.
- Opgevaardigd door ondergetekende architect ingeschreven op de tabel van de Orde van Architecten van de provincie Oost-Vlaanderen