


VOORGEVEL - ONGEWIJZIGD -

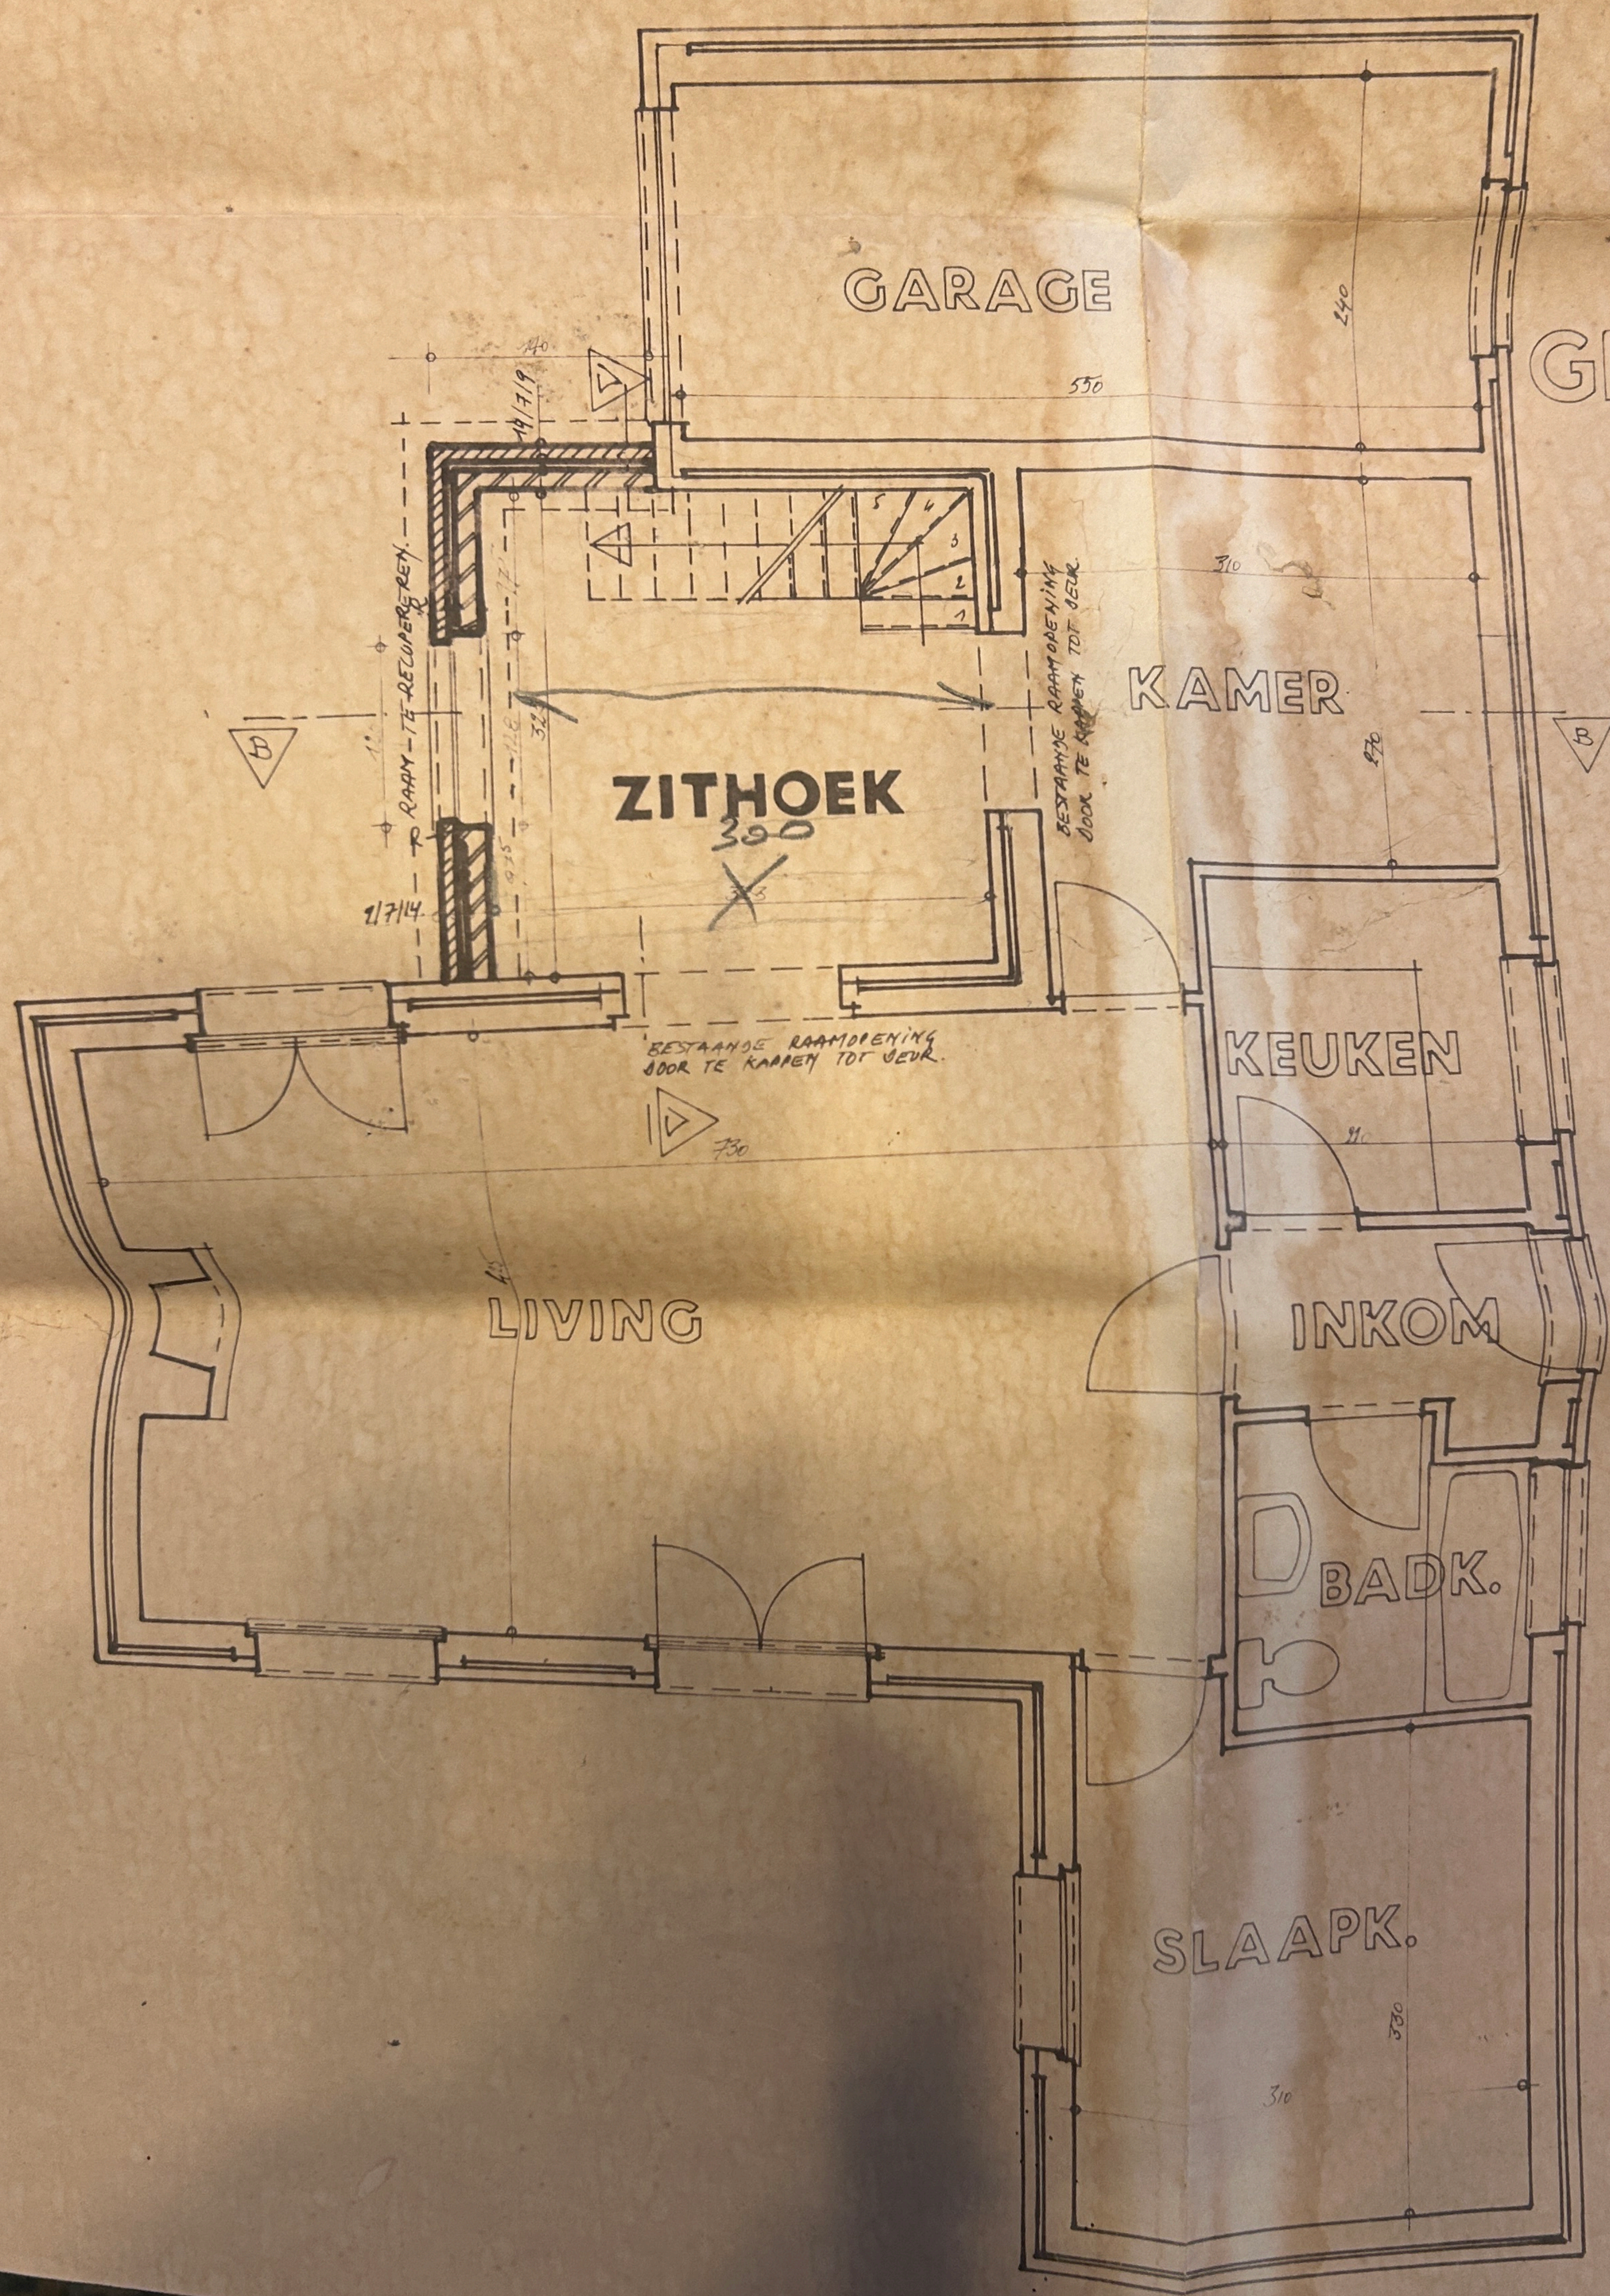

GARAGE

GELIJKV

KAMER

ZITHOEK

KEUKEN

INKOM

BADK.

SLAAPK.

RAAM - TE RECUPEREREN.

BESTAANDE RAAMOPENING DOOR TE KAPEN TOT VEER.

BESTAANDE RAAMOPENING DOOR TE KAPEN TOT VEER.

B

B

B

140

19/7/19

550

240

310

270

300

2/7/14

730

11

230

310