


Commune de WALHAIN
2e division NIL-SAINT-VINCENT
Section B, n°350e

PLAN DE DIVISION

Plan levé et dressé
le 28.01.2025
par le Géomètre-Expert

Maximilien de BONHOME (GEO060969)
Rue d'Emptinne 8 à 5334 Florée
maximilien@debonhome.eu
+32478 55 63 52
BE0703.993.930

66-167-166-165 suivant plan du Géomètre-Expert
G de Streel du 13 juin 2005
66-159-161-162-163-254-259-260-261 suivant
plan du remembrement
163-164 nouvelle limite
165-164-262 suivant situation des lieux
261-262 suivant cadastre, la parcelle B/343a
appartenant au même propriétaire

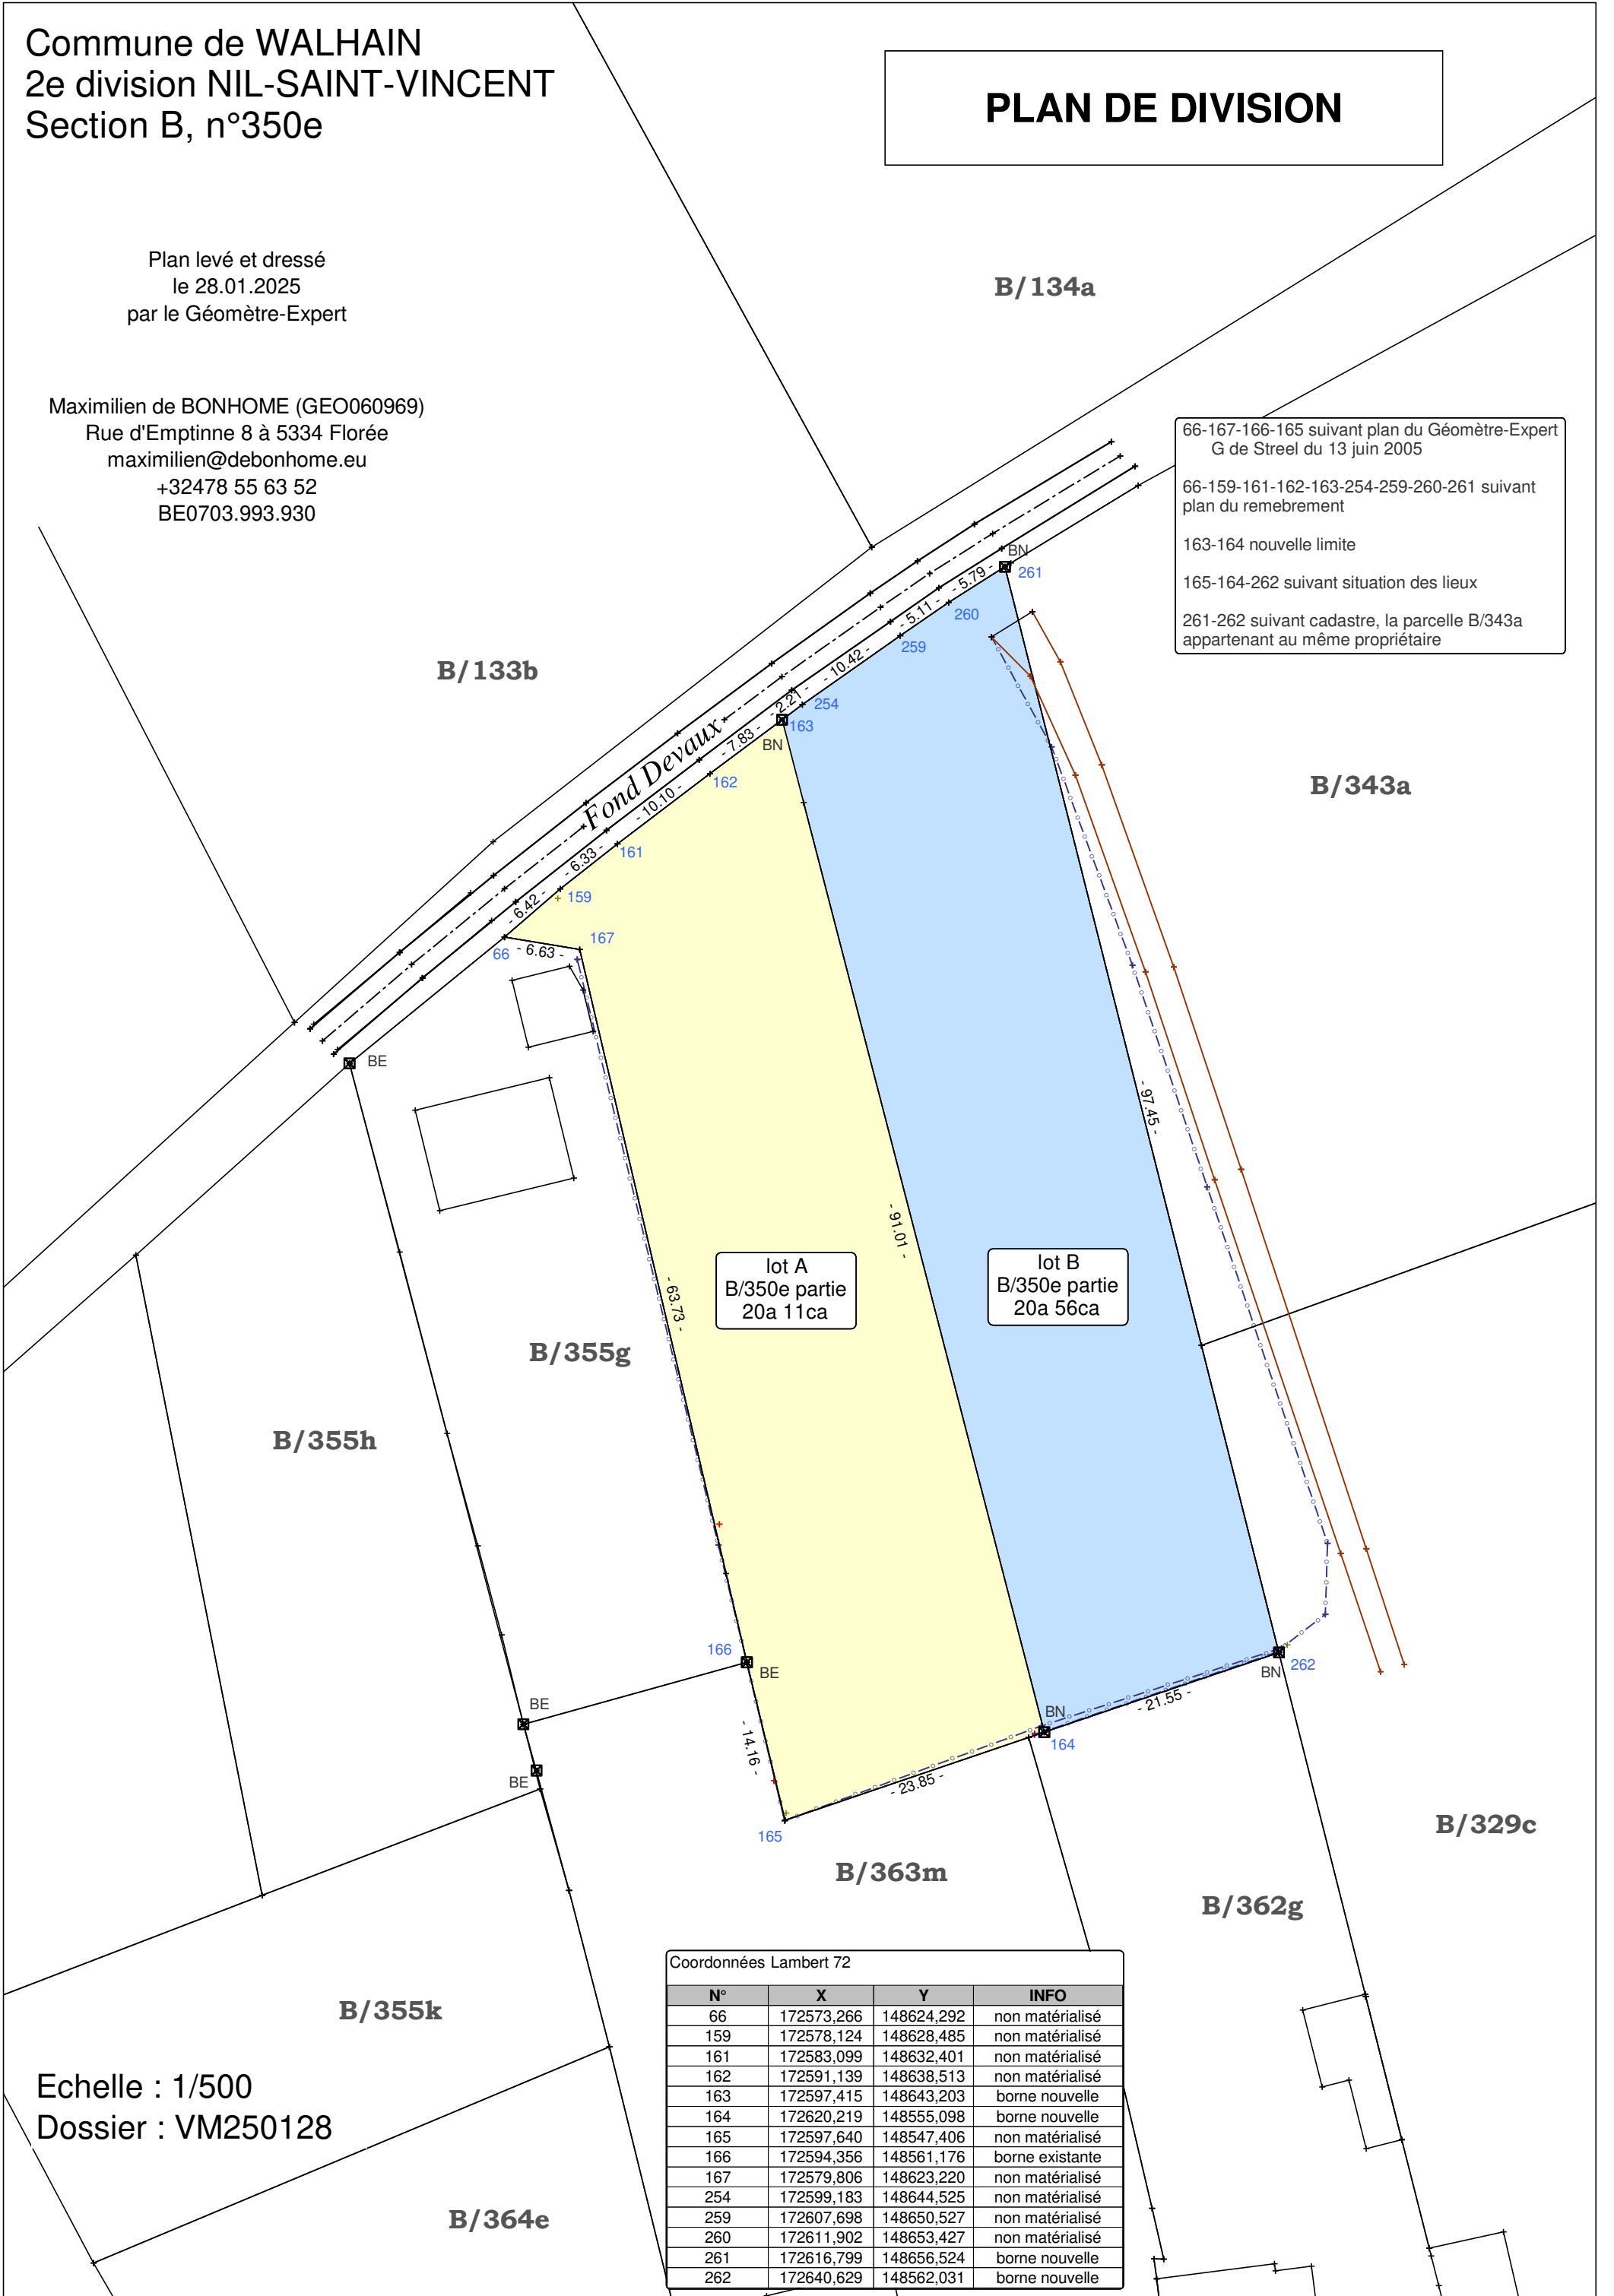

lot A
B/350e partie
20a 11ca

lot B
B/350e partie
20a 56ca

Coordonnées Lambert 72			
N°	X	Y	INFO
66	172573,266	148624,292	non matérialisé
159	172578,124	148628,485	non matérialisé
161	172583,099	148632,401	non matérialisé
162	172591,139	148638,513	non matérialisé
163	172597,415	148643,203	borne nouvelle
164	172620,219	148555,098	borne nouvelle
165	172597,640	148547,406	non matérialisé
166	172594,356	148561,176	borne existante
167	172579,806	148623,220	non matérialisé
254	172599,183	148644,525	non matérialisé
259	172607,698	148650,527	non matérialisé
260	172611,902	148653,427	non matérialisé
261	172616,799	148656,524	borne nouvelle
262	172640,629	148562,031	borne nouvelle

Echelle : 1/500
Dossier : VM250128