

# IMPLANTATION

ECHELLE: 1/250

## LOTISSEMENT "LE PAIRE"

Hugues Bailly ARCHITECTE  
rue Neuve, 94 4860 Pepinster

Lot 14

22/03/04

### Légende:

- |  |                   |    |                                   |
|--|-------------------|----|-----------------------------------|
|  | Niveau existant   | 1. | CV. 60/60                         |
|  | Niveau à réaliser | 2. | Citerne d'eau de pluie            |
|  |                   | 3. | CV. 60/60<br>Syphon disconnecteur |
|  |                   | 4. | Vers pipe de raccordement         |

Citerne eau de pluie 3000 L

Syphon

734

TD  
ø 80

A

Ave mitoyen

100

20

EU  
Cus.

374

362

V.V.

301

80/60

Habitation voisine

EU  
Bain

ML

375

V.V.

80/60

60

60

60/60

40

60

60

703

806

864

277

sterilant

571

V.V.

130

120





















Pipe de raccordement

170

285

199

19

80














Syphon  
disconnecteur  
60/80

C.V.  
60/60

LOT 14

Limite de propriété

LOT 13

LOT 15

518

816

298

Limite de propriété

217


LOTISSEMENT "LE PAIRE"


Hugues Bailly ARCHITECTE  
rue Neuve, 94 4860 Pepinster

FONDACTIONS

Lot 14

22/03/04

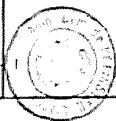

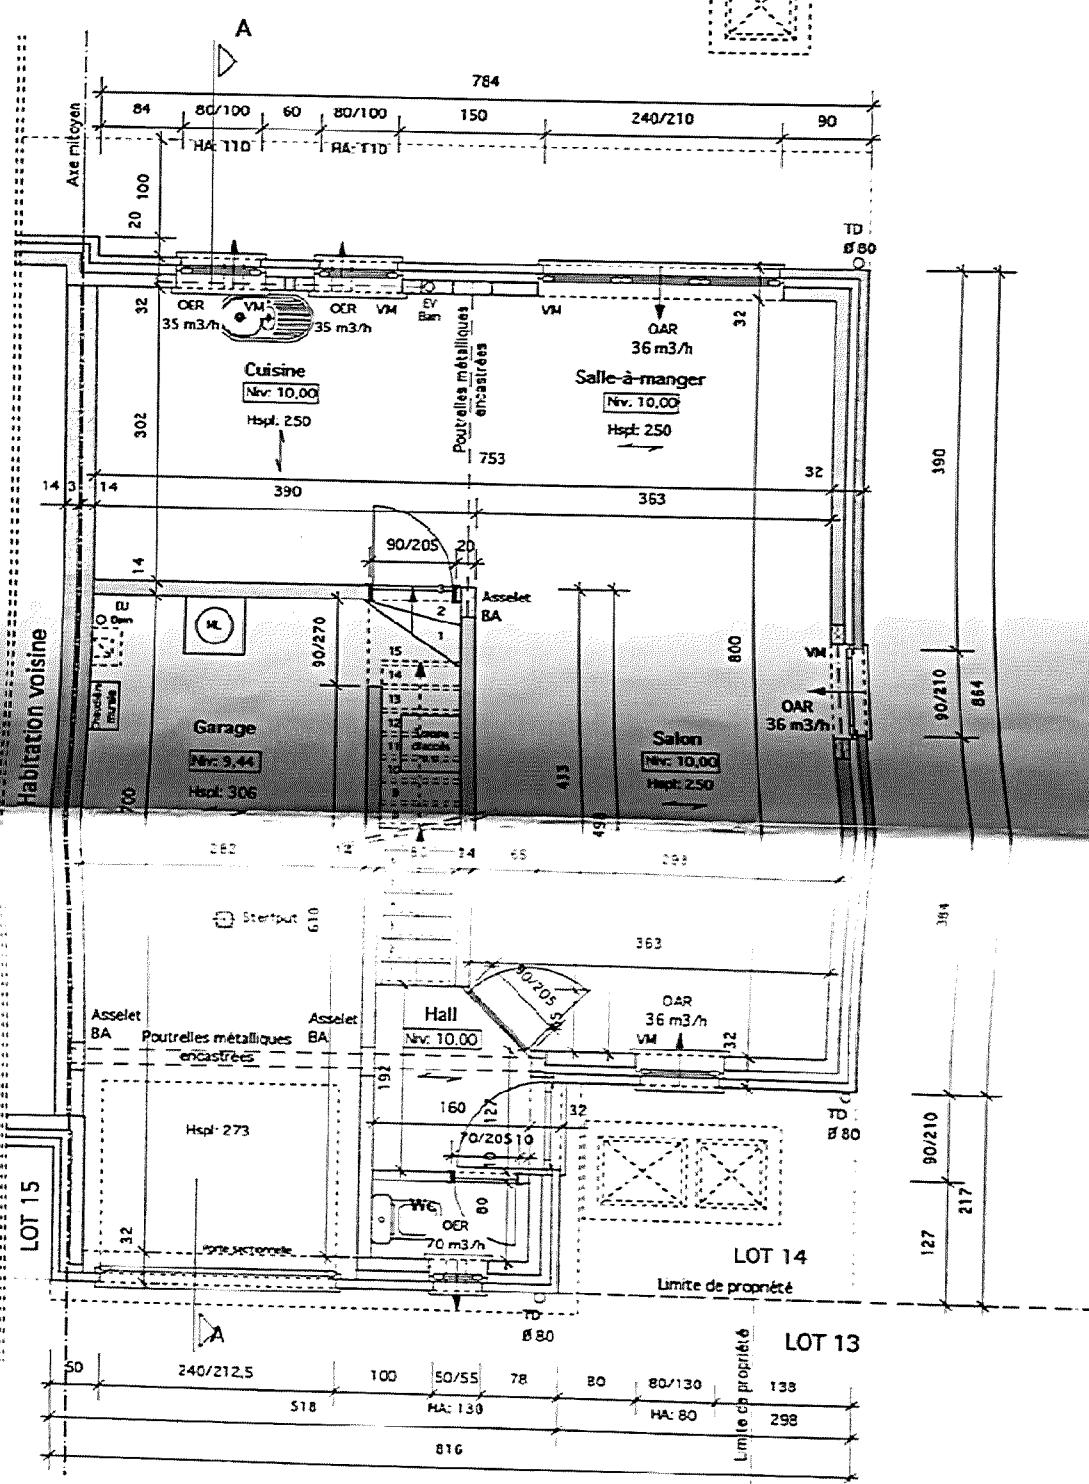


**LOTISSEMENT "LE PAIRE"**

Hugues Bailly ARCHITECTE  
rue Neuve, 94 4860 Pepinster

**VUE EN PLAN  
REZ-DE-CHAUSSEE**

Lot 14

22/03/04

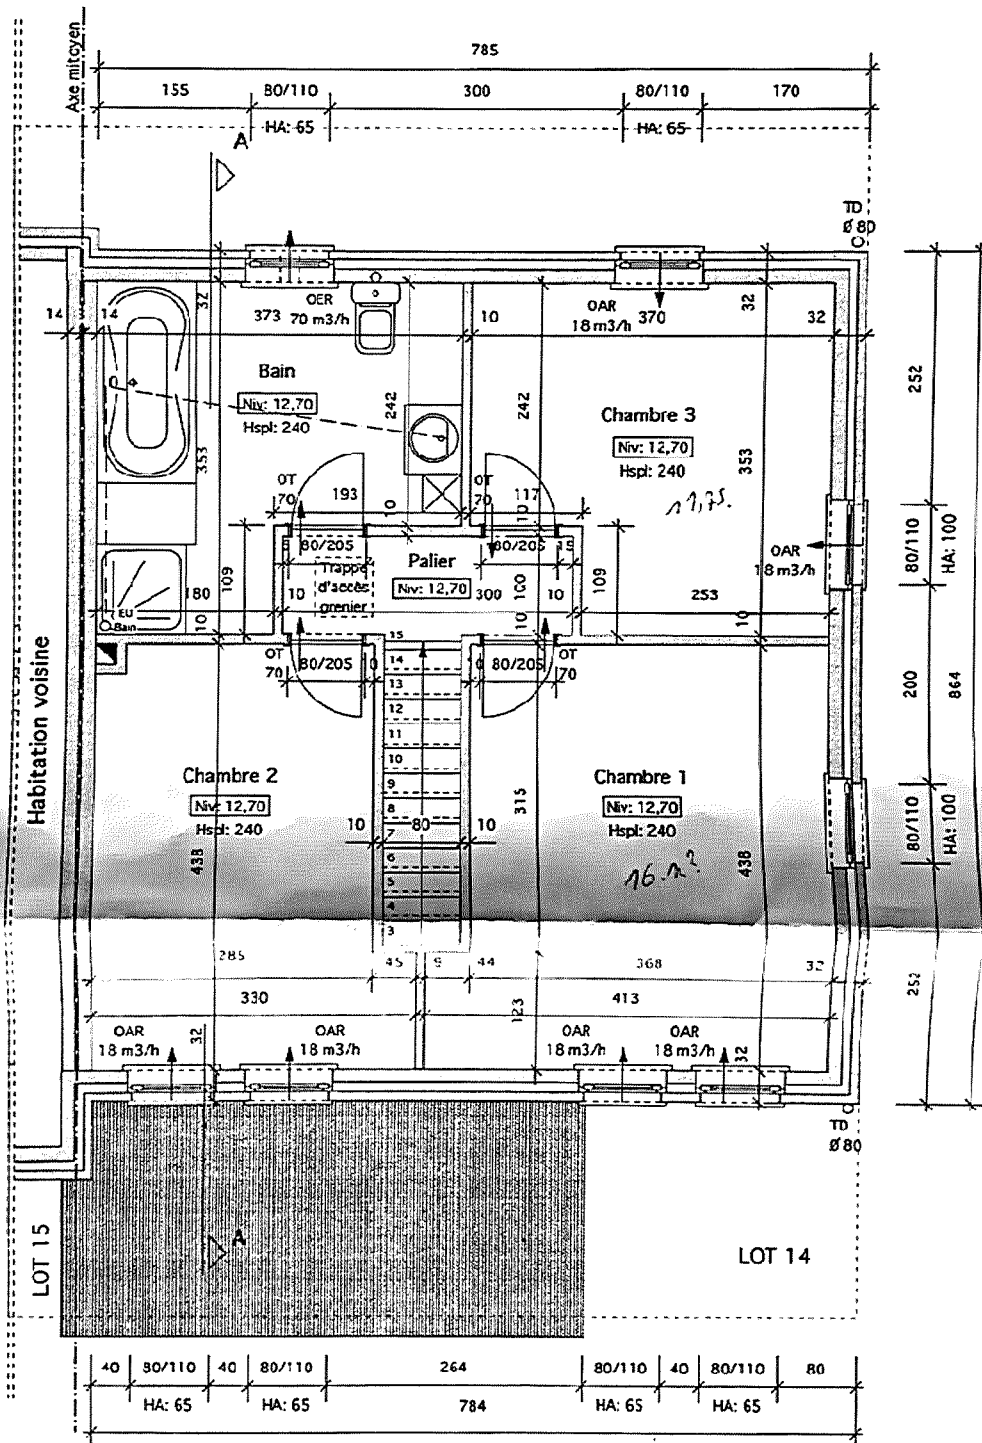

VUE EN PLAN  
ETAGE

LOTISSEMENT "LE PAIRE"

Hugues Bailly ARCHITECTE  
rue Neuve, 94 4860 Pepinster

Lot 14

22/03/04


LOTISSEMENT "LE PAIRE"

Hugues Bailly ARCHITECTE  
rue Neuve, 94 4860 Papiaster

Lot 14

22/03/04

FACADE AVANT

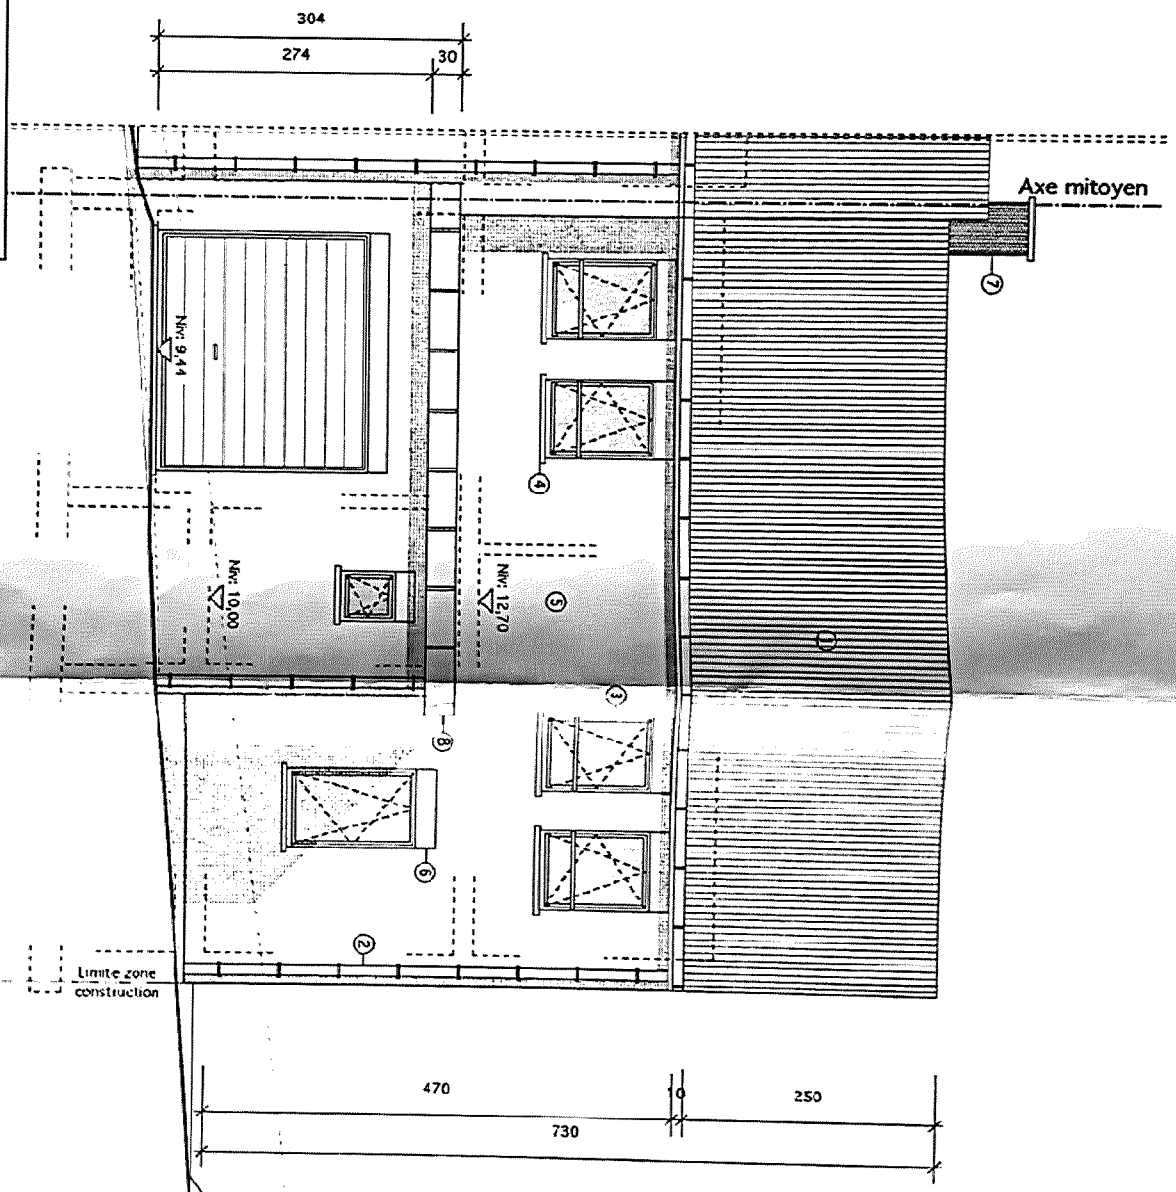

- LEGENDE MATERIAUX**
- ① Tuiles béton ton noir anthracite
  - ② Tuyau de descente en zinc
  - ③ Châssis PVC blanc
  - ④ Seuil en pierre de taille
  - ⑤ Brique ton rouge-brun
  - ⑥ Linteau en briques sur chant
  - ⑦ Souche de cheminée en ardoises
  - ⑧ Zinc prépatulé ton quartz


C/S = 0.00  
= 320.94




LOTISSEMENT "LE PAIRE"  
 Hugues Bailly ARCHITECTE  
 rue Neuve, 94 4860 Pepinster

Lot 14 22/03/04


FACADE ARRIERE

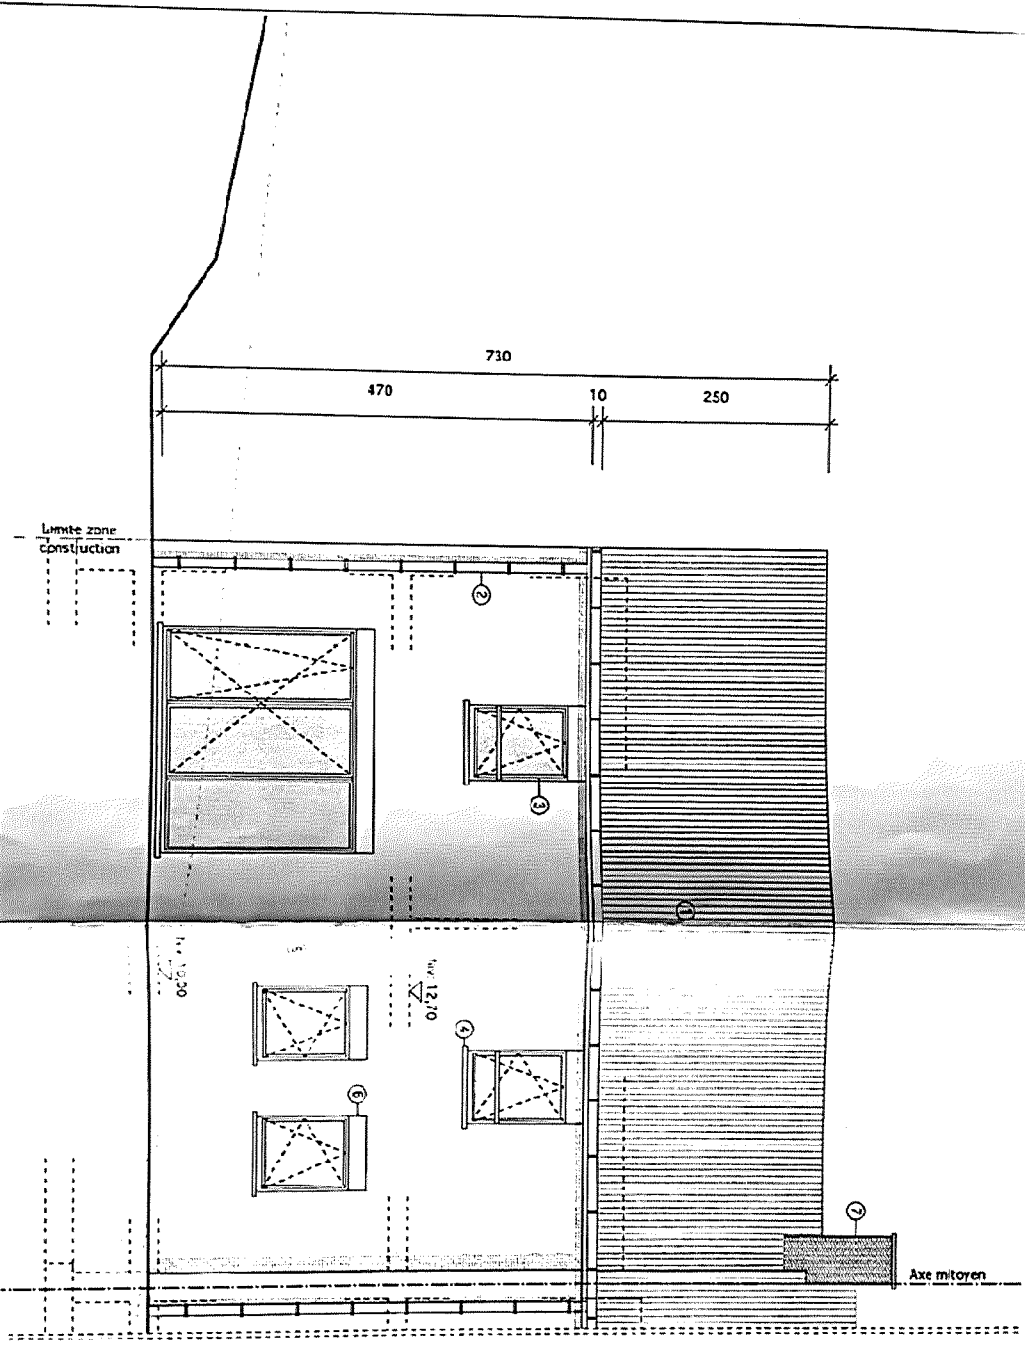

- LEGENDE MATERIAUX:**
- ① Tuiles béton ton noir anthracite
  - ② Tosa de descente en zinc
  - ③ Grasis PVC blanc
  - ④ Seuil en pierre de taille
  - ⑤ Briques ton rouge-brun
  - ⑥ Linteau en briques sur chant
  - ⑦ Soubre de cheminée en briques
  - ⑧ Zinc prépatiné ton quartz

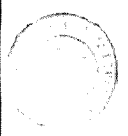

- LEGENDE MATERIAUX:**
- ① Taille béton ton noir anthracite
  - ② Tuyau de descente en zinc
  - ③ Cassis PVC blanc
  - ④ Scail en pierre de taille
  - ⑤ Briques ton rouge-brun
  - ⑥ Linteau en briques sur chant
  - ⑦ Soubre de cheminée en arcoses
  - ⑧ Zinc prélaqué ton quartz

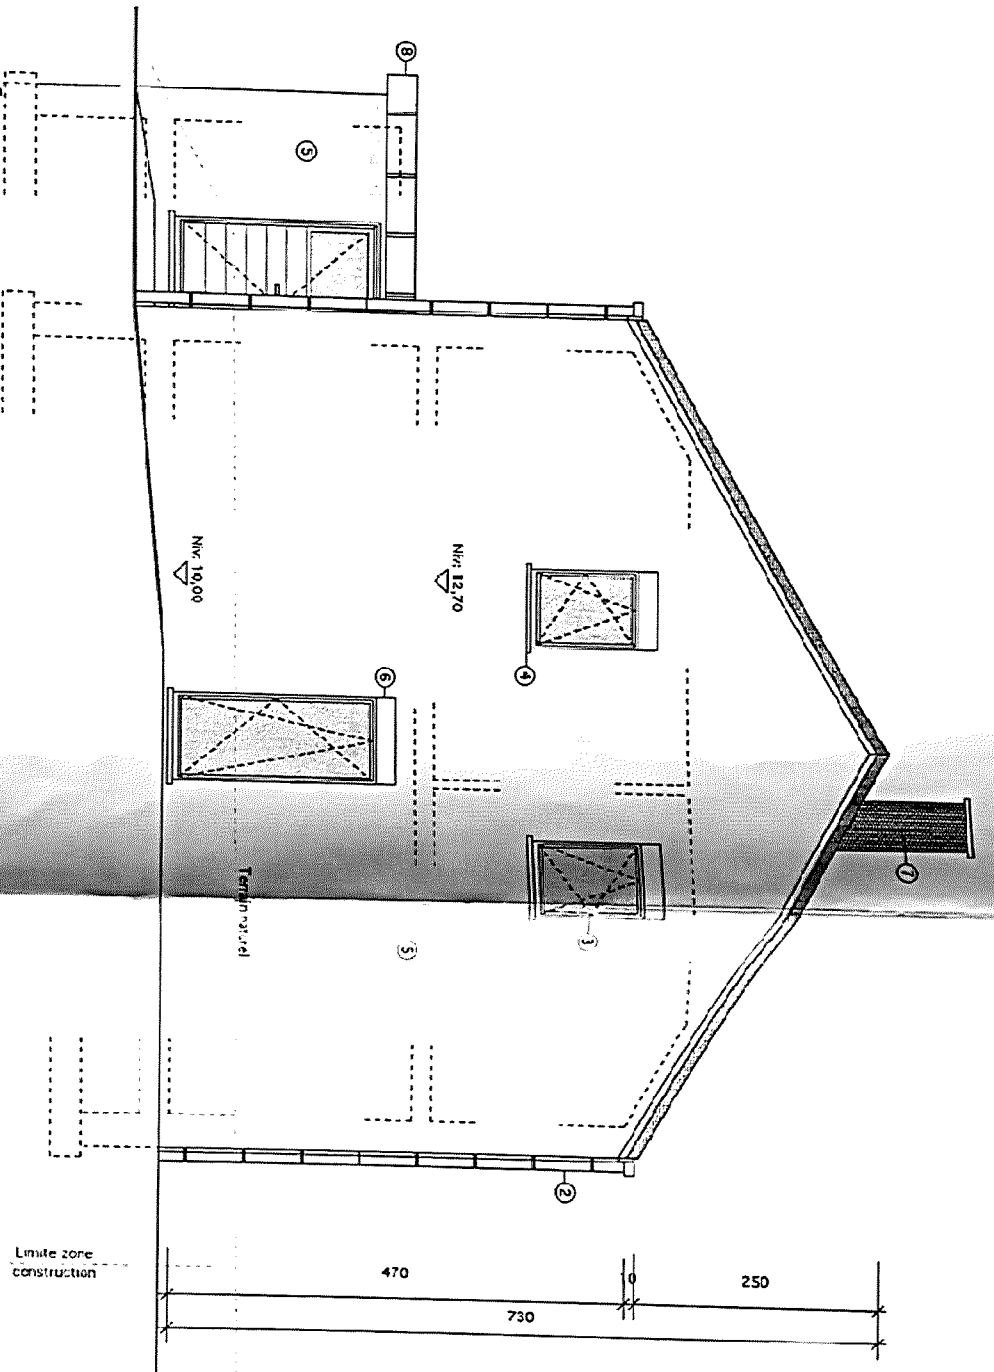

**FACADE LATÉRALE DROITE**

**LOTISSEMENT "LE PAIRE"**

Hugues Bailly ARCHITECTE  
rue Neuve, 94 4860 Pepinster

Lot 14

22/03/04


LOTISSEMENT "LE PAIRE"

Hugues Bailly ARCHITECTE  
rue Neuve, 94 4860 Pepinster

Lot 14

22/03/04

COUPE AA

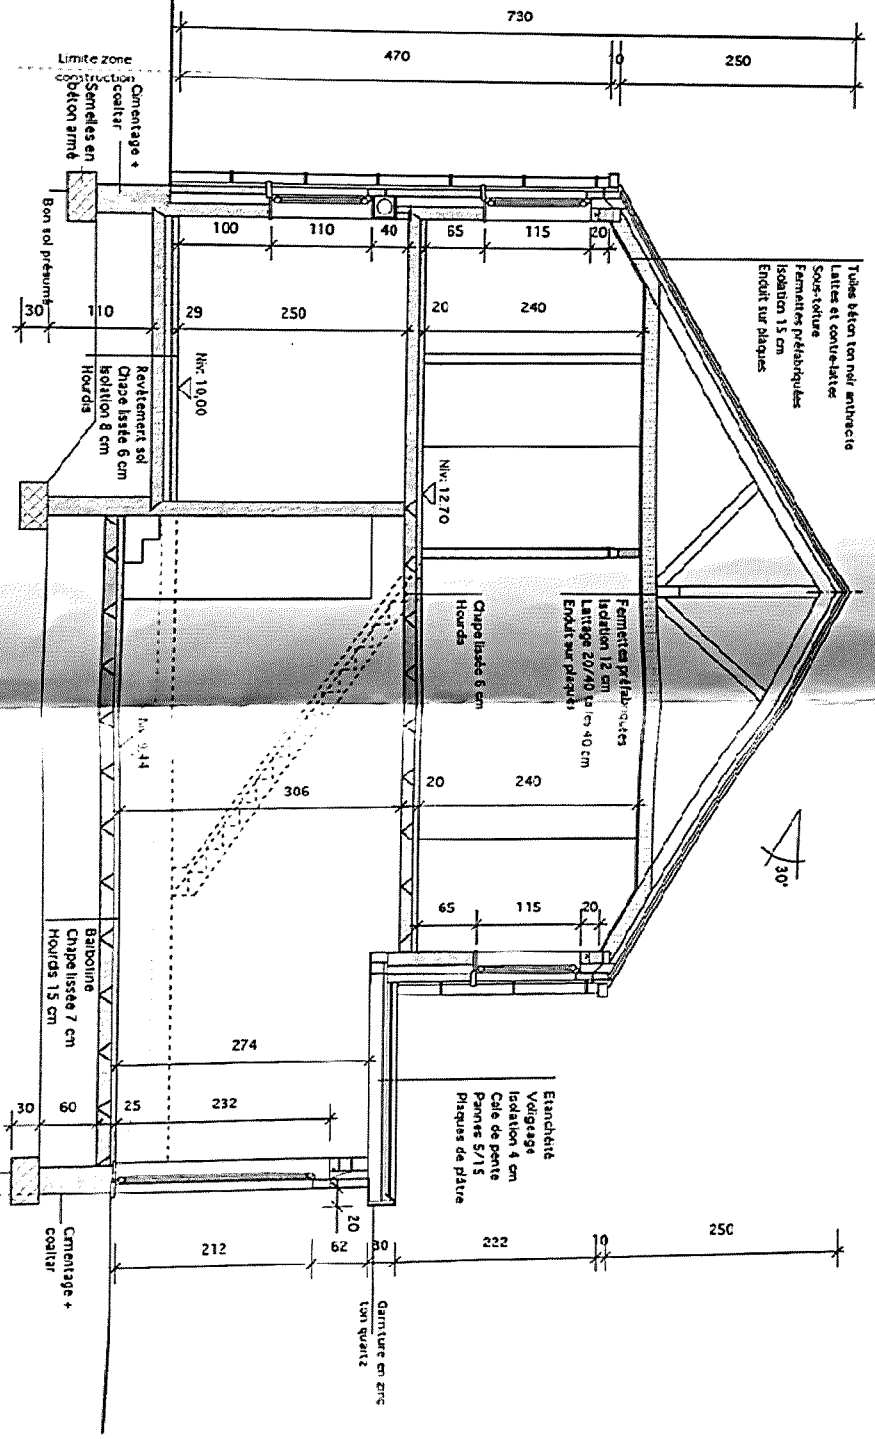



03.10.00  
31.09.02



LOTISSEMENT "LE PAIRE"



Hugues Bailly ARCHITECTE  
rue Neuve, 94 4860 Pepinster

Lot 14      22/03/04

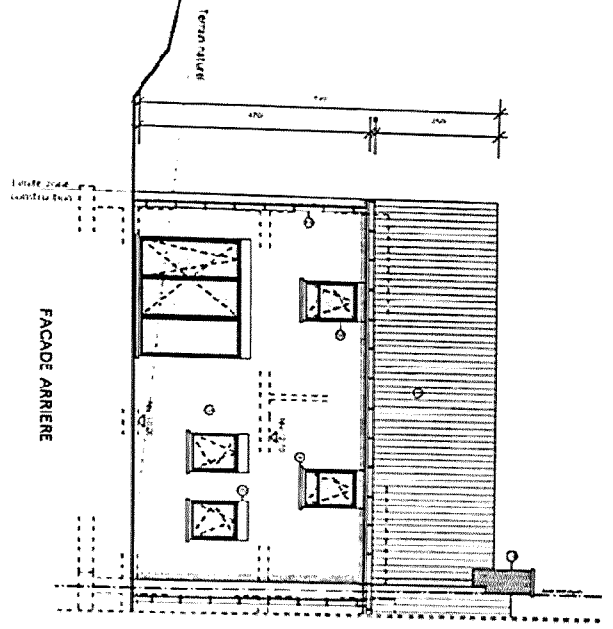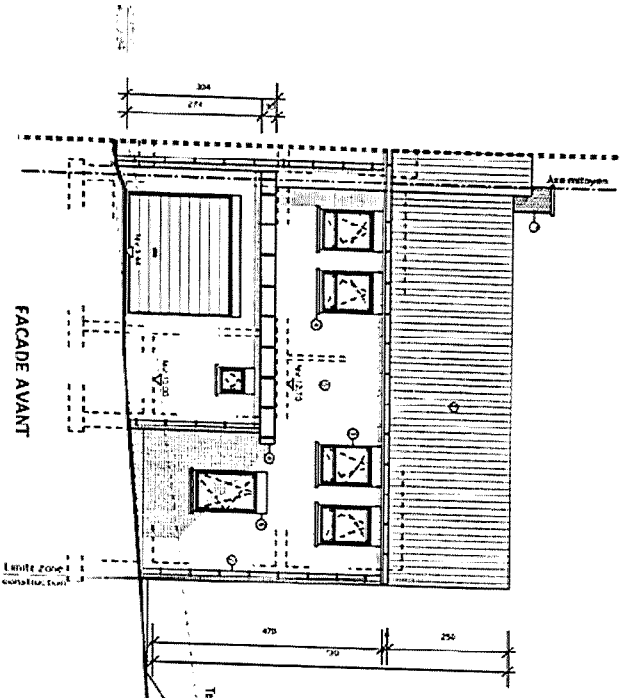

RACCORDS AVEC LES LIMITES DE PROPRIETE

Echelle: 1/100

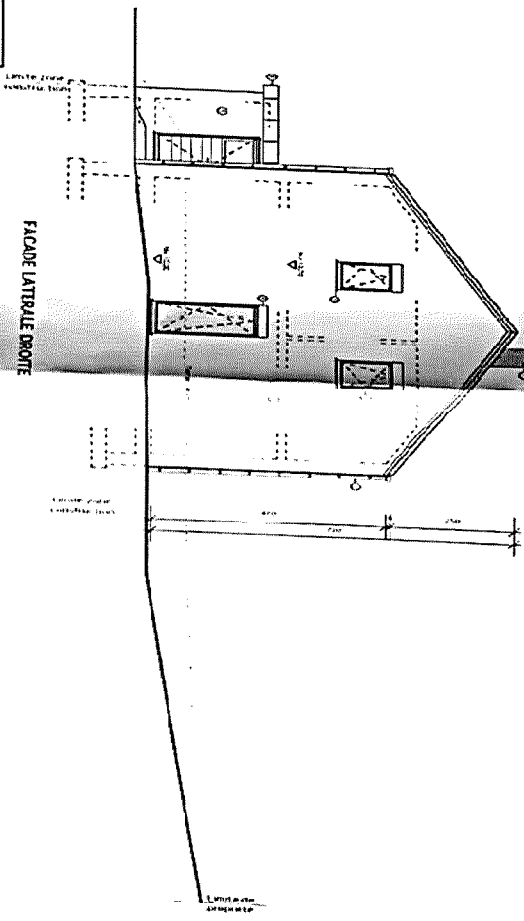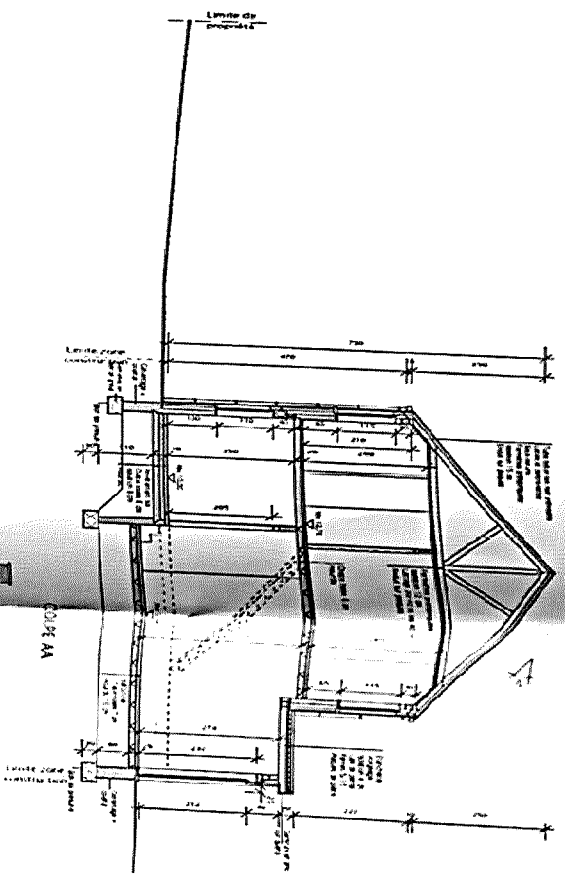

LOTISSEMENT "LE PAIRE"

HUGUES BAILLY ARCHITECTE  
 rue Neure, 34 4880 Pepinster

Lot 14

22/03/04

RACCORDS AVEC LES LIMITES DE PROPRIÉTÉ  
 (cote 1/100)