




2^{DE} BLAD.


GEME.
GEBOUW OP TE RIJ
EIGENAAR: M. J.

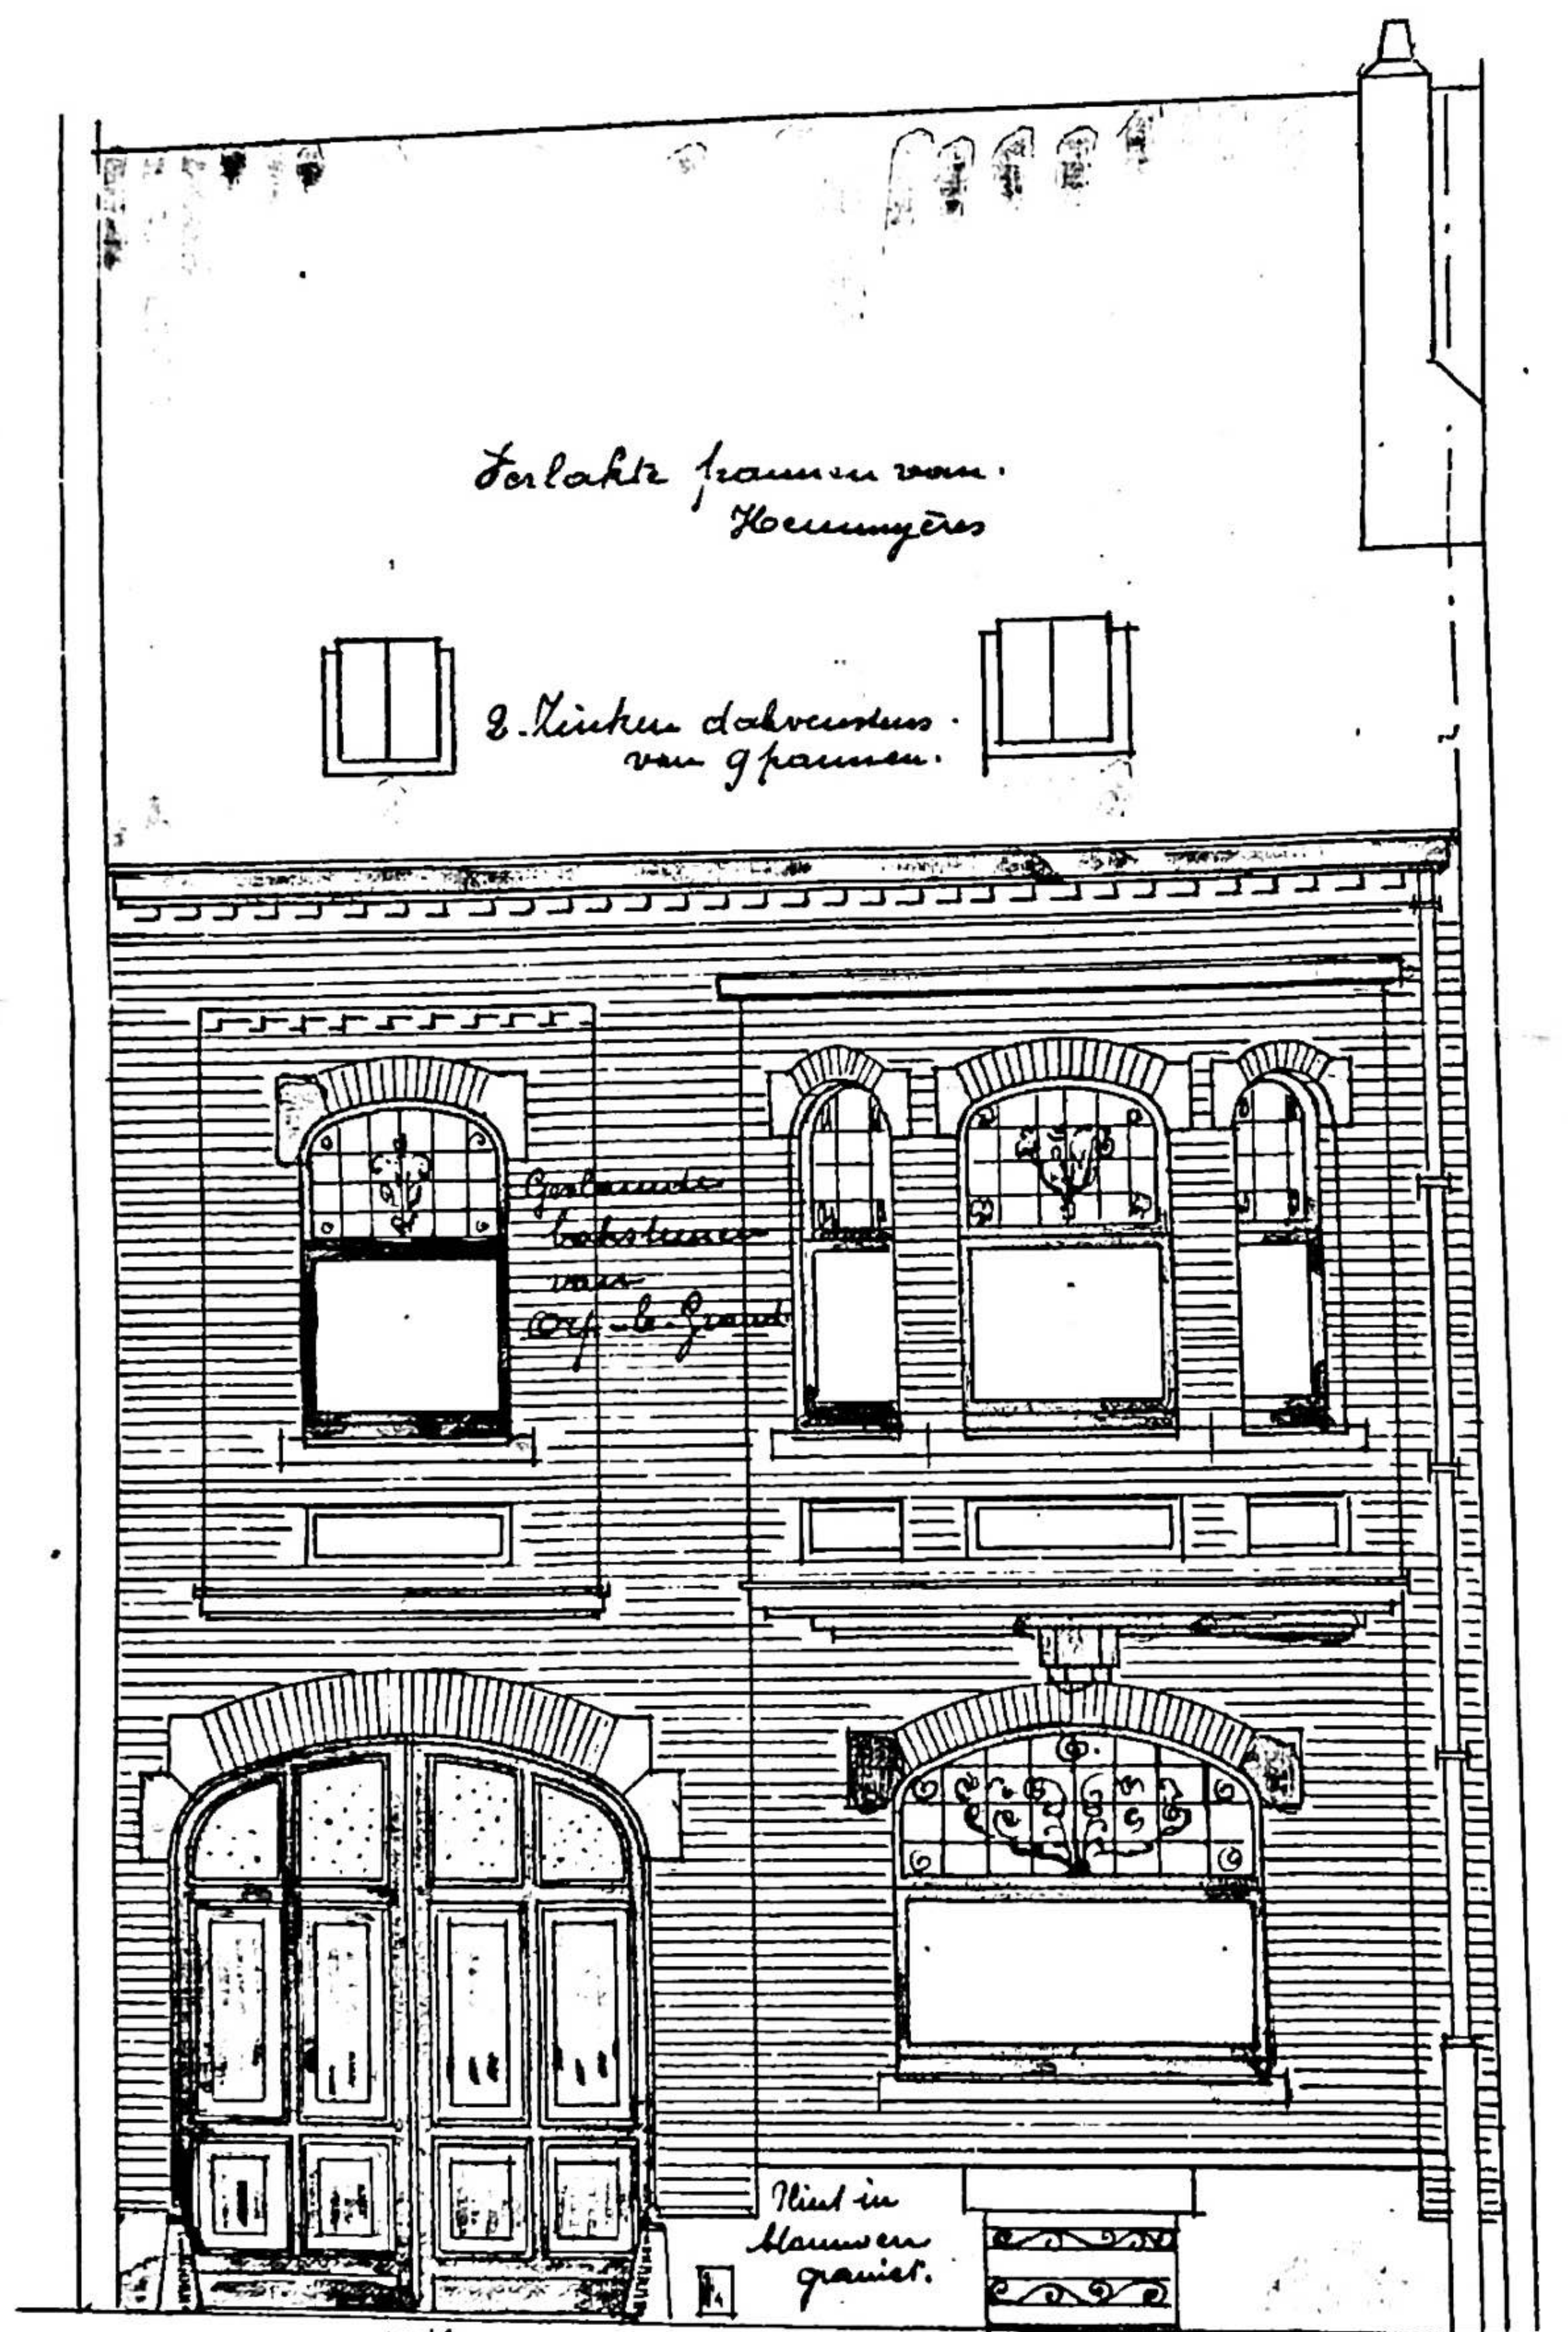


146.
VOORGEVEL

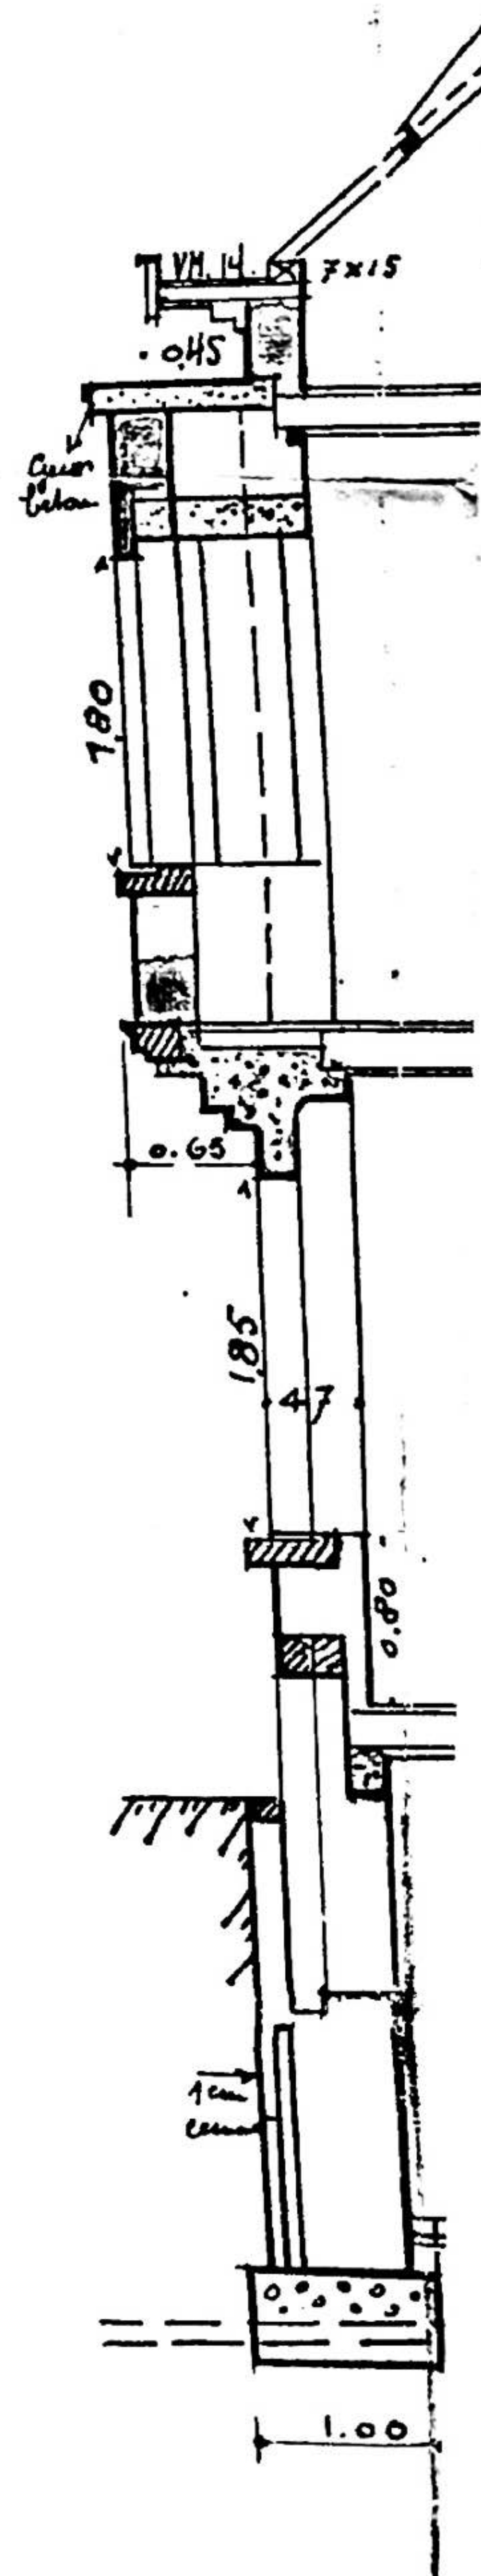

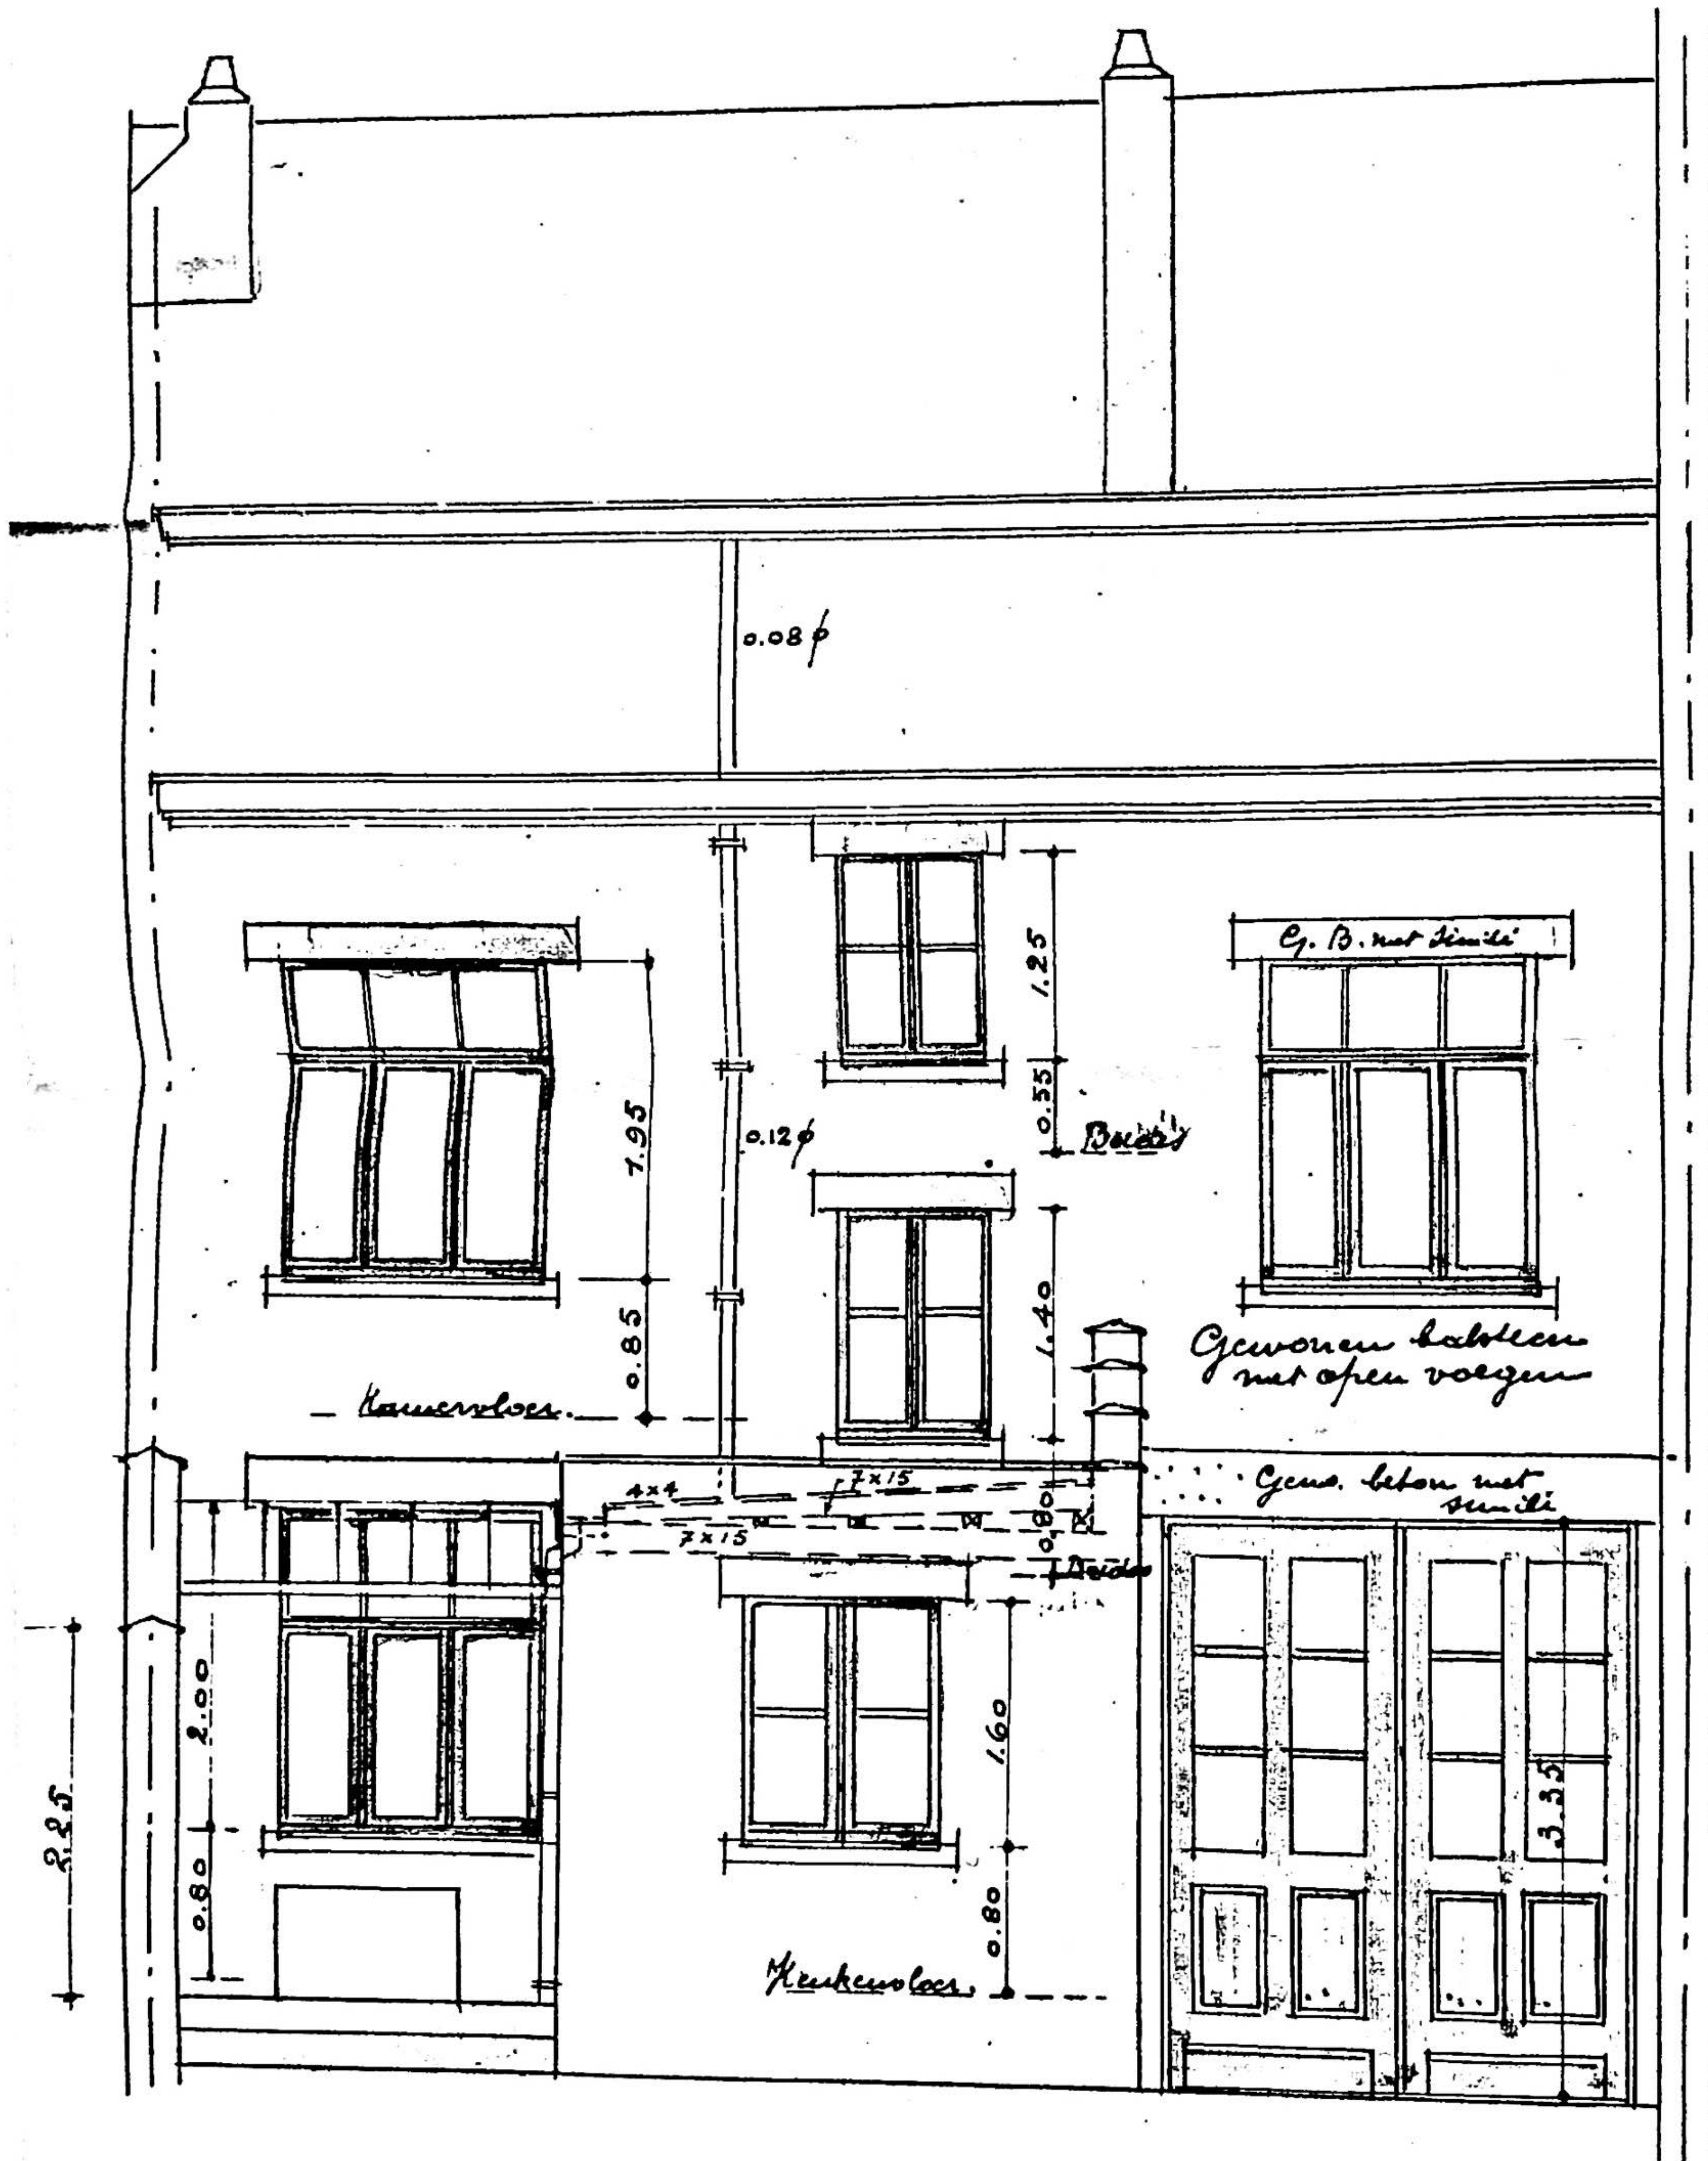

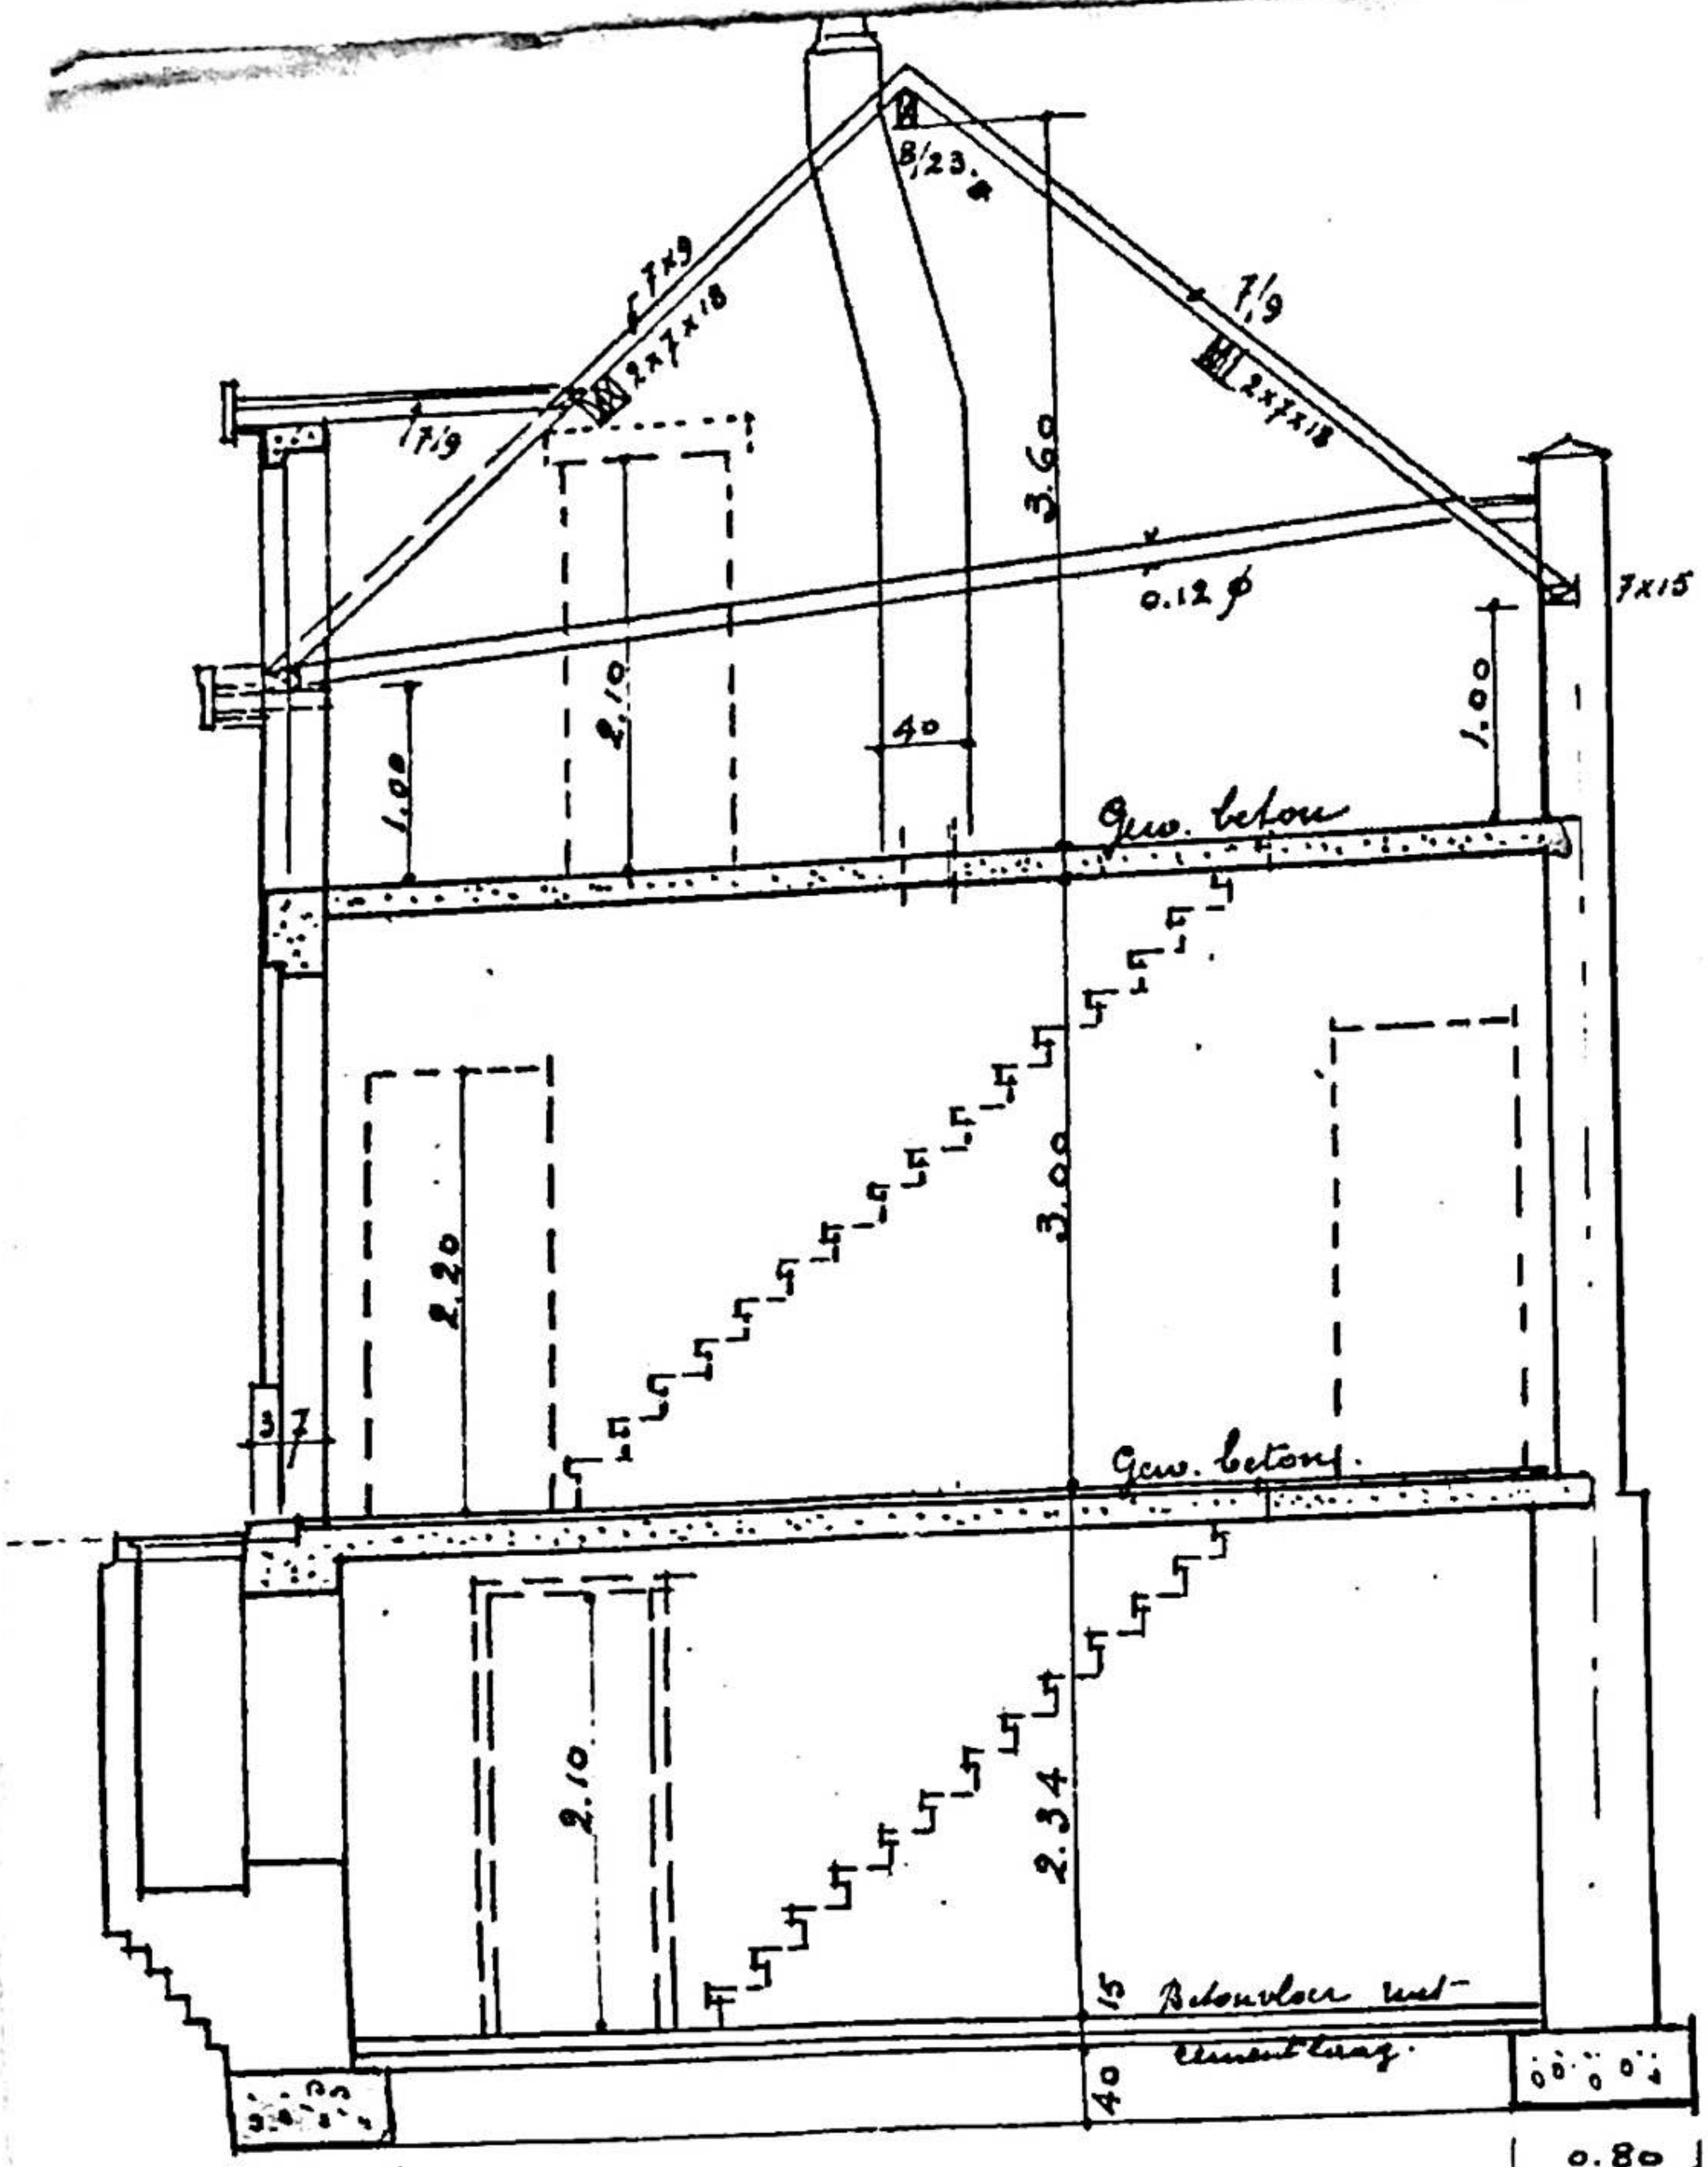

DOORSNED E C.D.

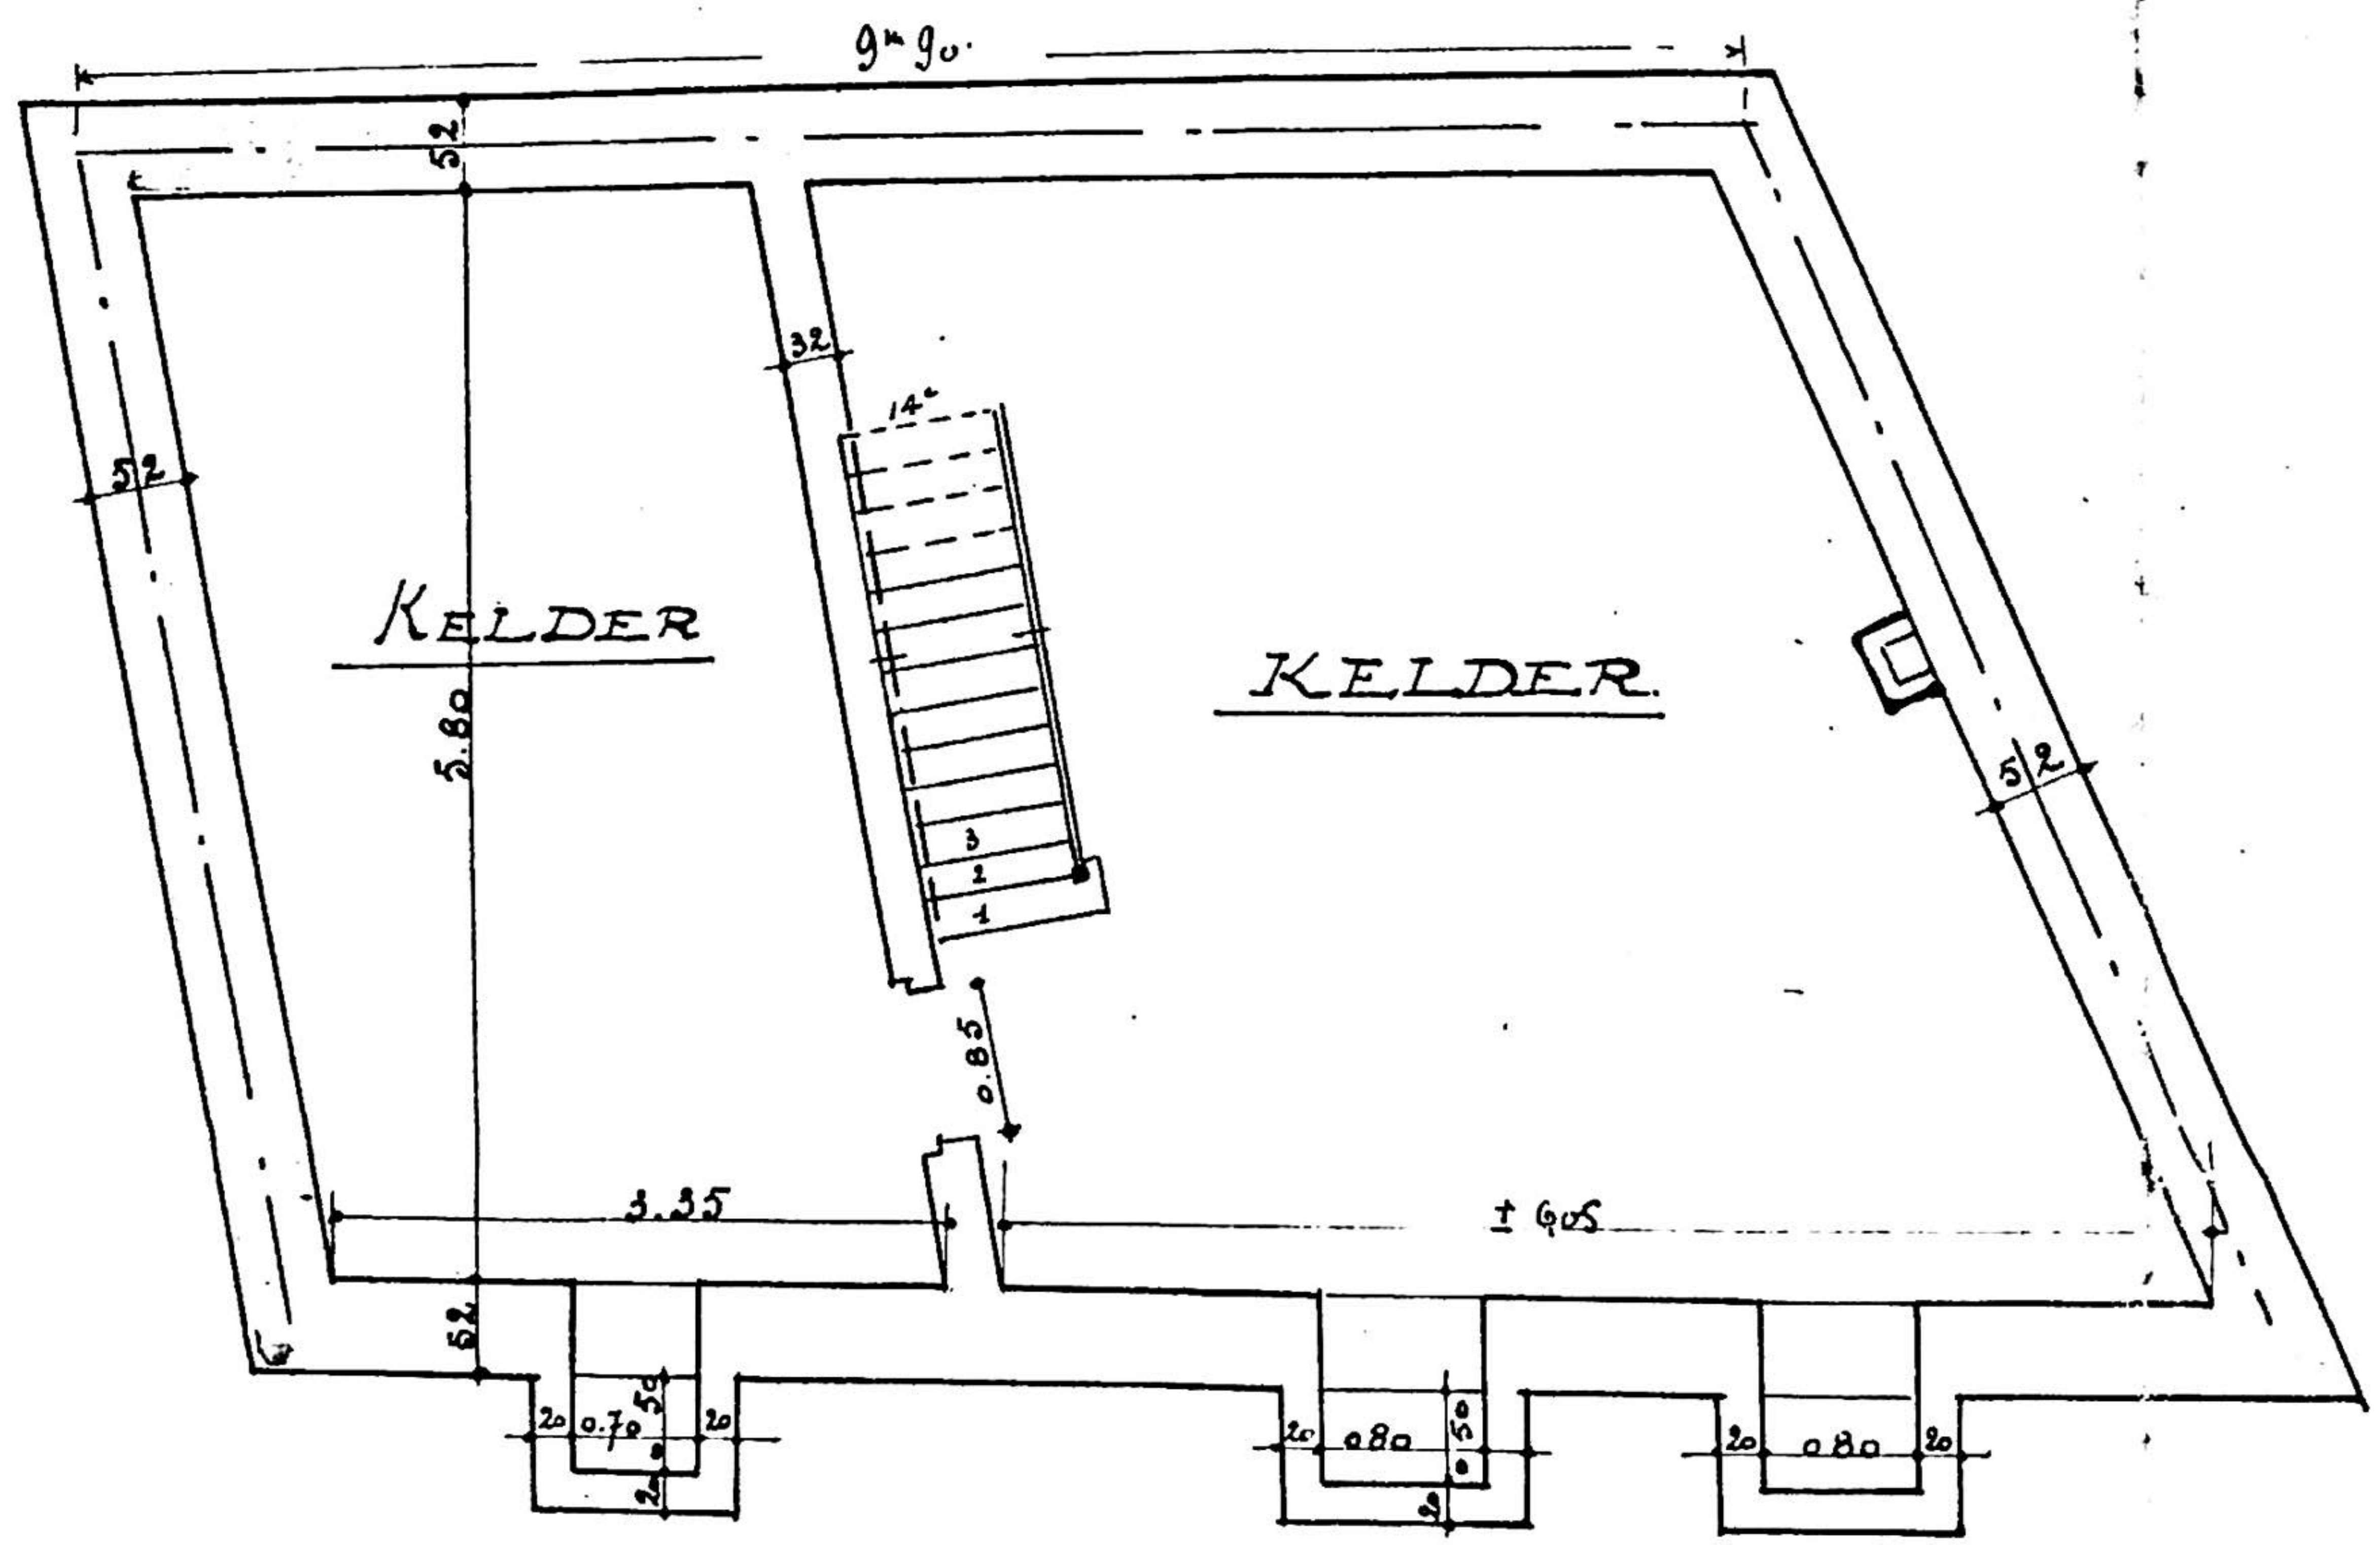

ONDERAARDJCH.

MEENTE UKKEL
TE RICHTEN LANGSHEEN DEN STEENWEG OT DROOGENBOSCH
: MYNHEER FR. DEBOITE-GELDERMAN
Sch: 2%.

Scb: 2%.



DOORSNEDE A.B.

COMMUNE
section G

D' UCCLE
n° 392Y partie

ECHELLE: 1/200

Domaine de la Région Bruxelles Capitale

Clôture sur sol mitoyen.

37.38 m.

LOT 1

jardin

2a46ca

n° 392Y partie

37.00 m.

Clôture sur sol propre

Milikan Willem.

1.50 m.

Clôture sur sol propre

A

NOUVELLE BORNE

LOT 2

392Y partie.

jardin

BORNE EXIST.

B

NOUVELLE BORNE

remise

cour

garage

maison

n° 54

56

CHAUSSEE DE DROGENBOS

46

393ER