




° Plan du sous-sol

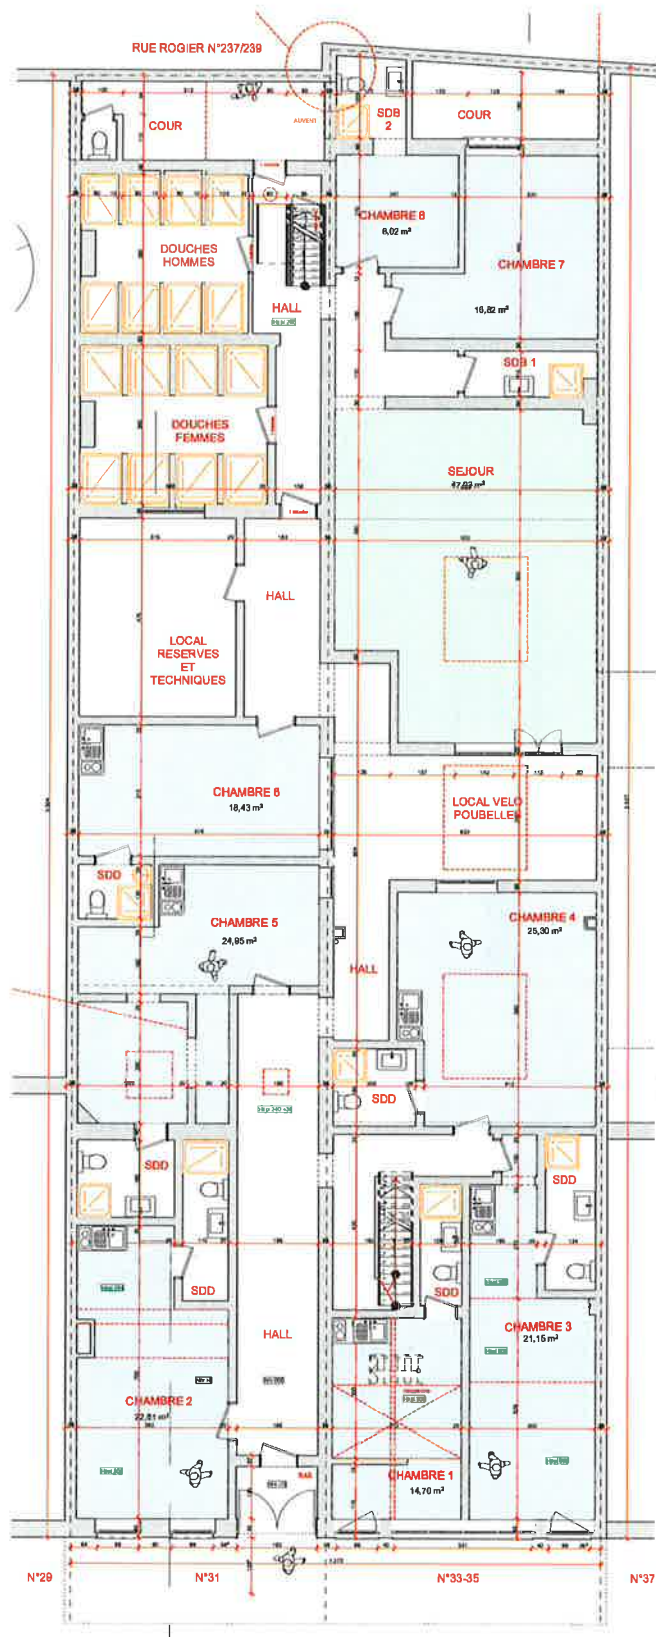


° Plan du rdc

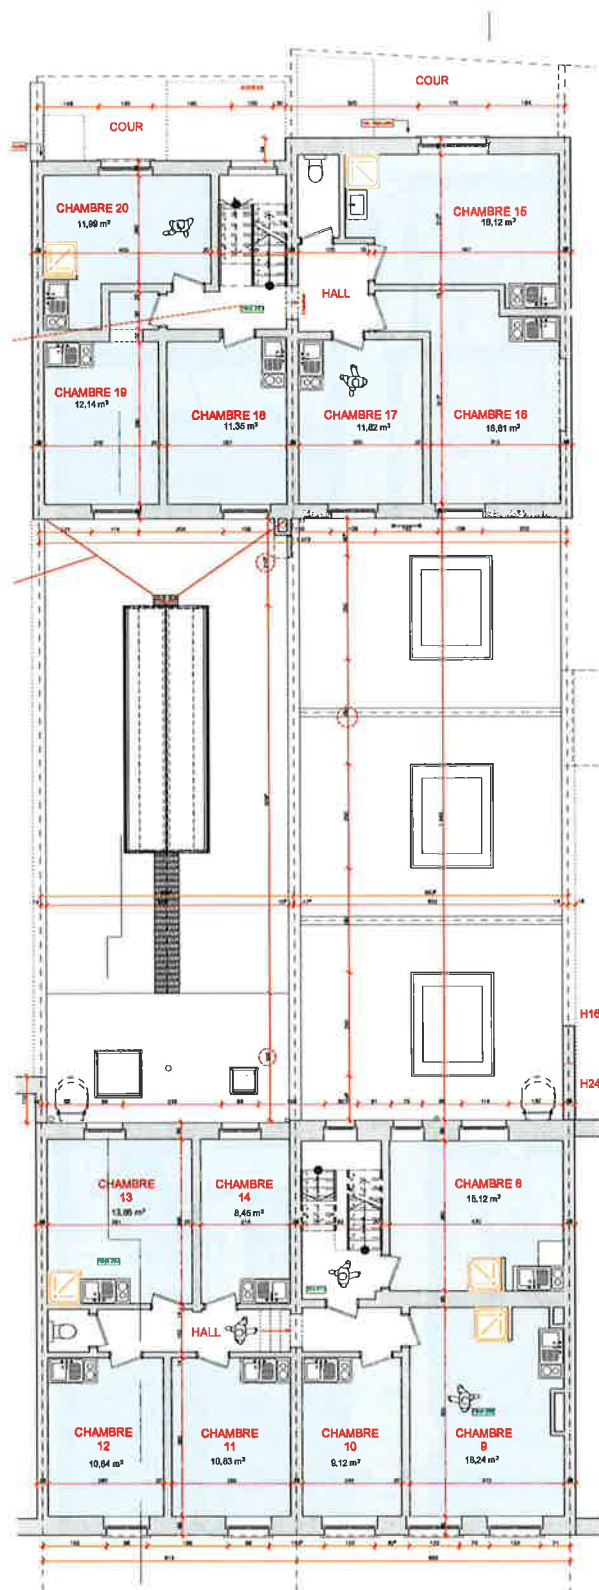

° Plan 1er

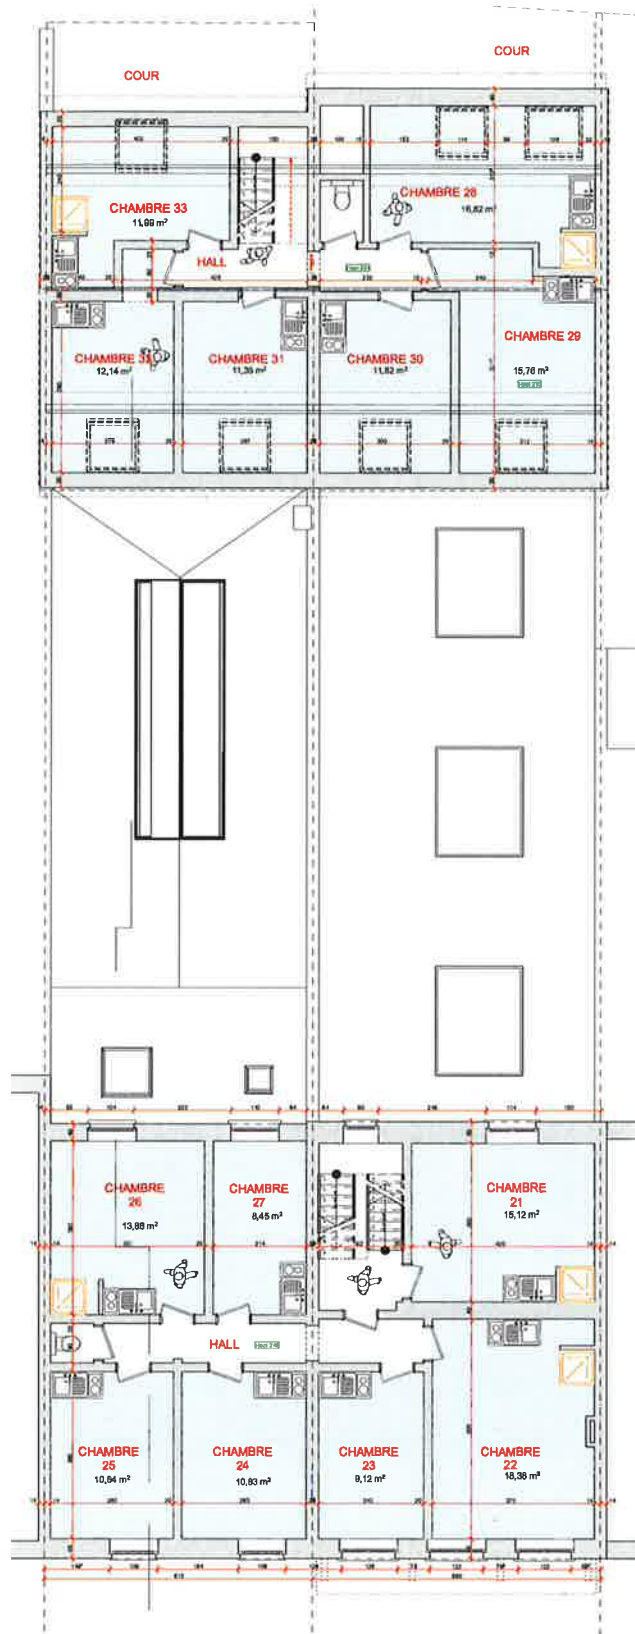

° Plan 2nd

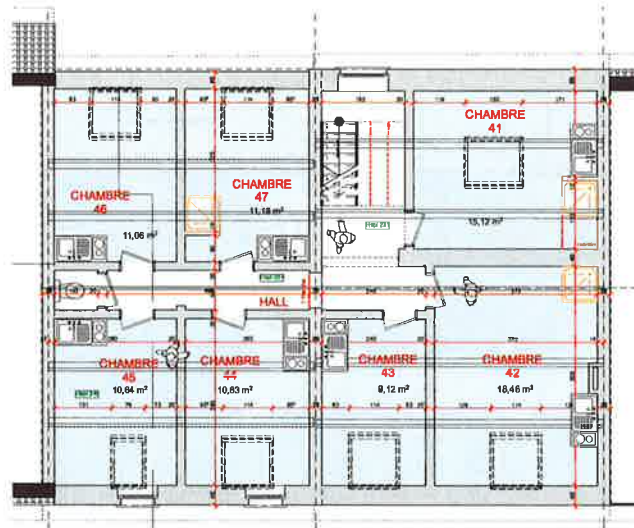

° Plan 3&4