


X = 159000, Y = 152010

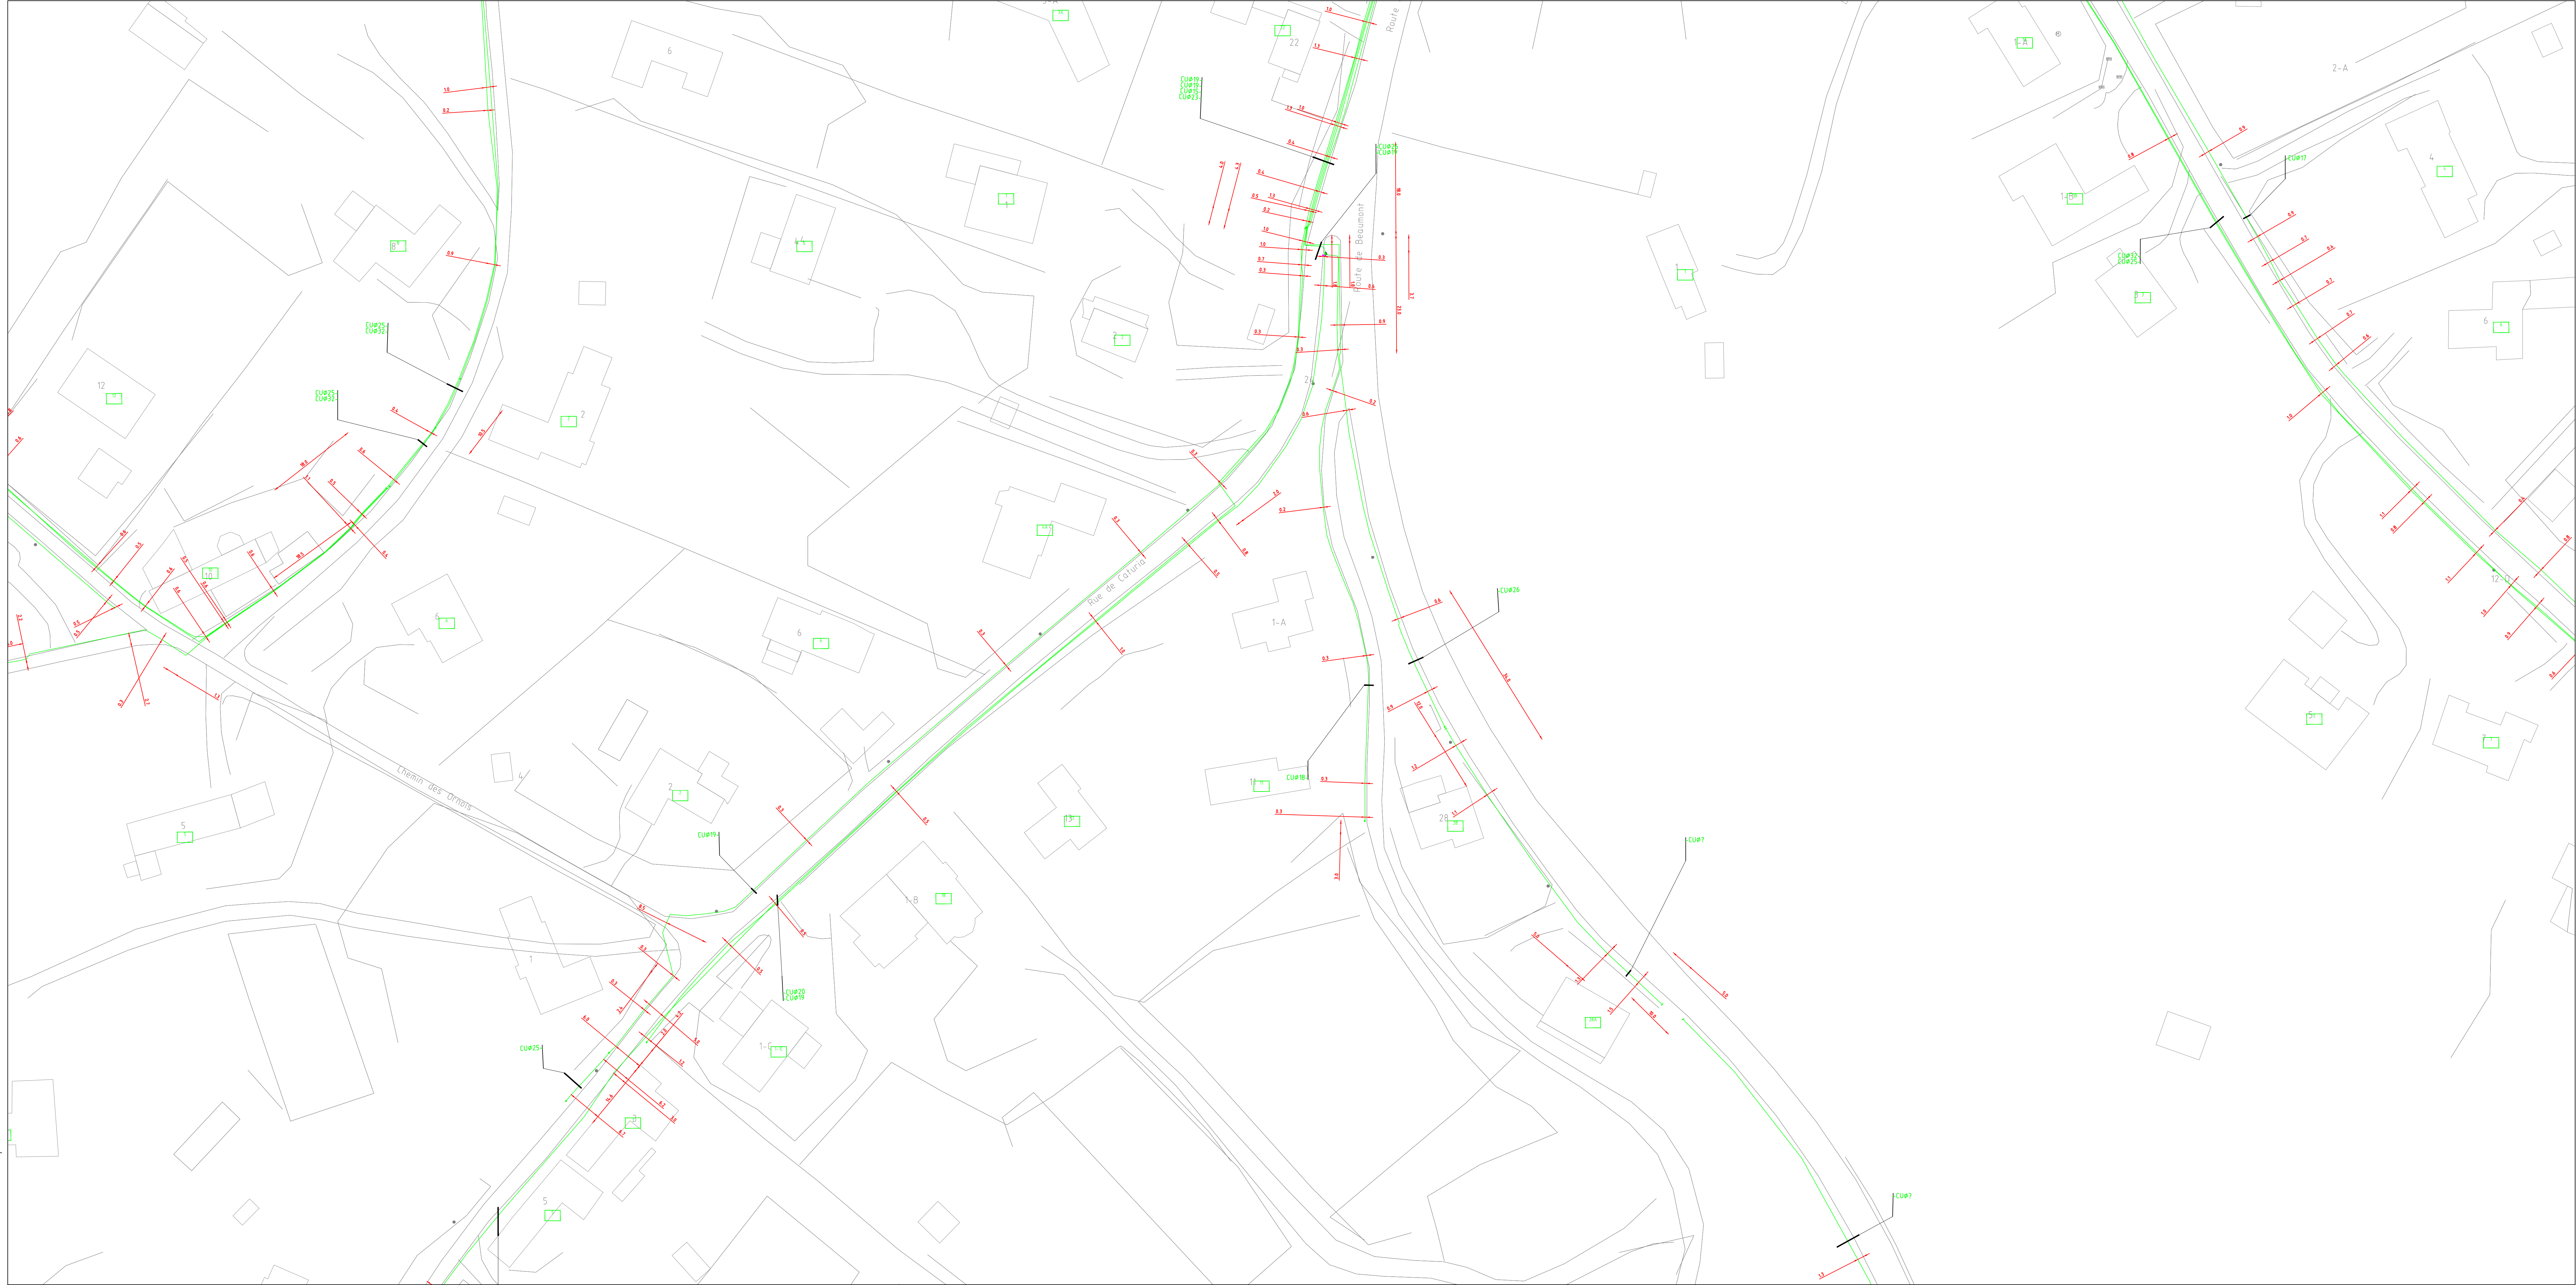

X = 158500, Y = 151760

Joint ou groupe de joints		
Câble Cuivre / Câble cuivre planifié	CU Ø 75	CU Ø 75 -P
Câble Fibre Optique / Câble Fibre Optique planifié	FO 1 Ø 80	FO 1 Ø 80 -P
Tube / Tube planifié	TU 1 Ø 100	TU 1 Ø 100 -P
Forage dirigé / Forage dirigé planifié	Drilling	
Tunnel / Tunnel planifié	Tunnel	Tunnel -P
Canalisation / Canalisation planifié	CANAL	CANAL -P
Bac de tirage ou de jointage / Bac de tirage ou de jointage planifié		
Trou d'homme / Trou d'homme planifié		
Armoire en surface / Armoire en surface planifié		



Echelle
1 : 500
Edition :
20/8/2024

PLAN DE REPERAGE
R8seu
02LAS0

PLR
DIG158151H



The background map is based on SPW