


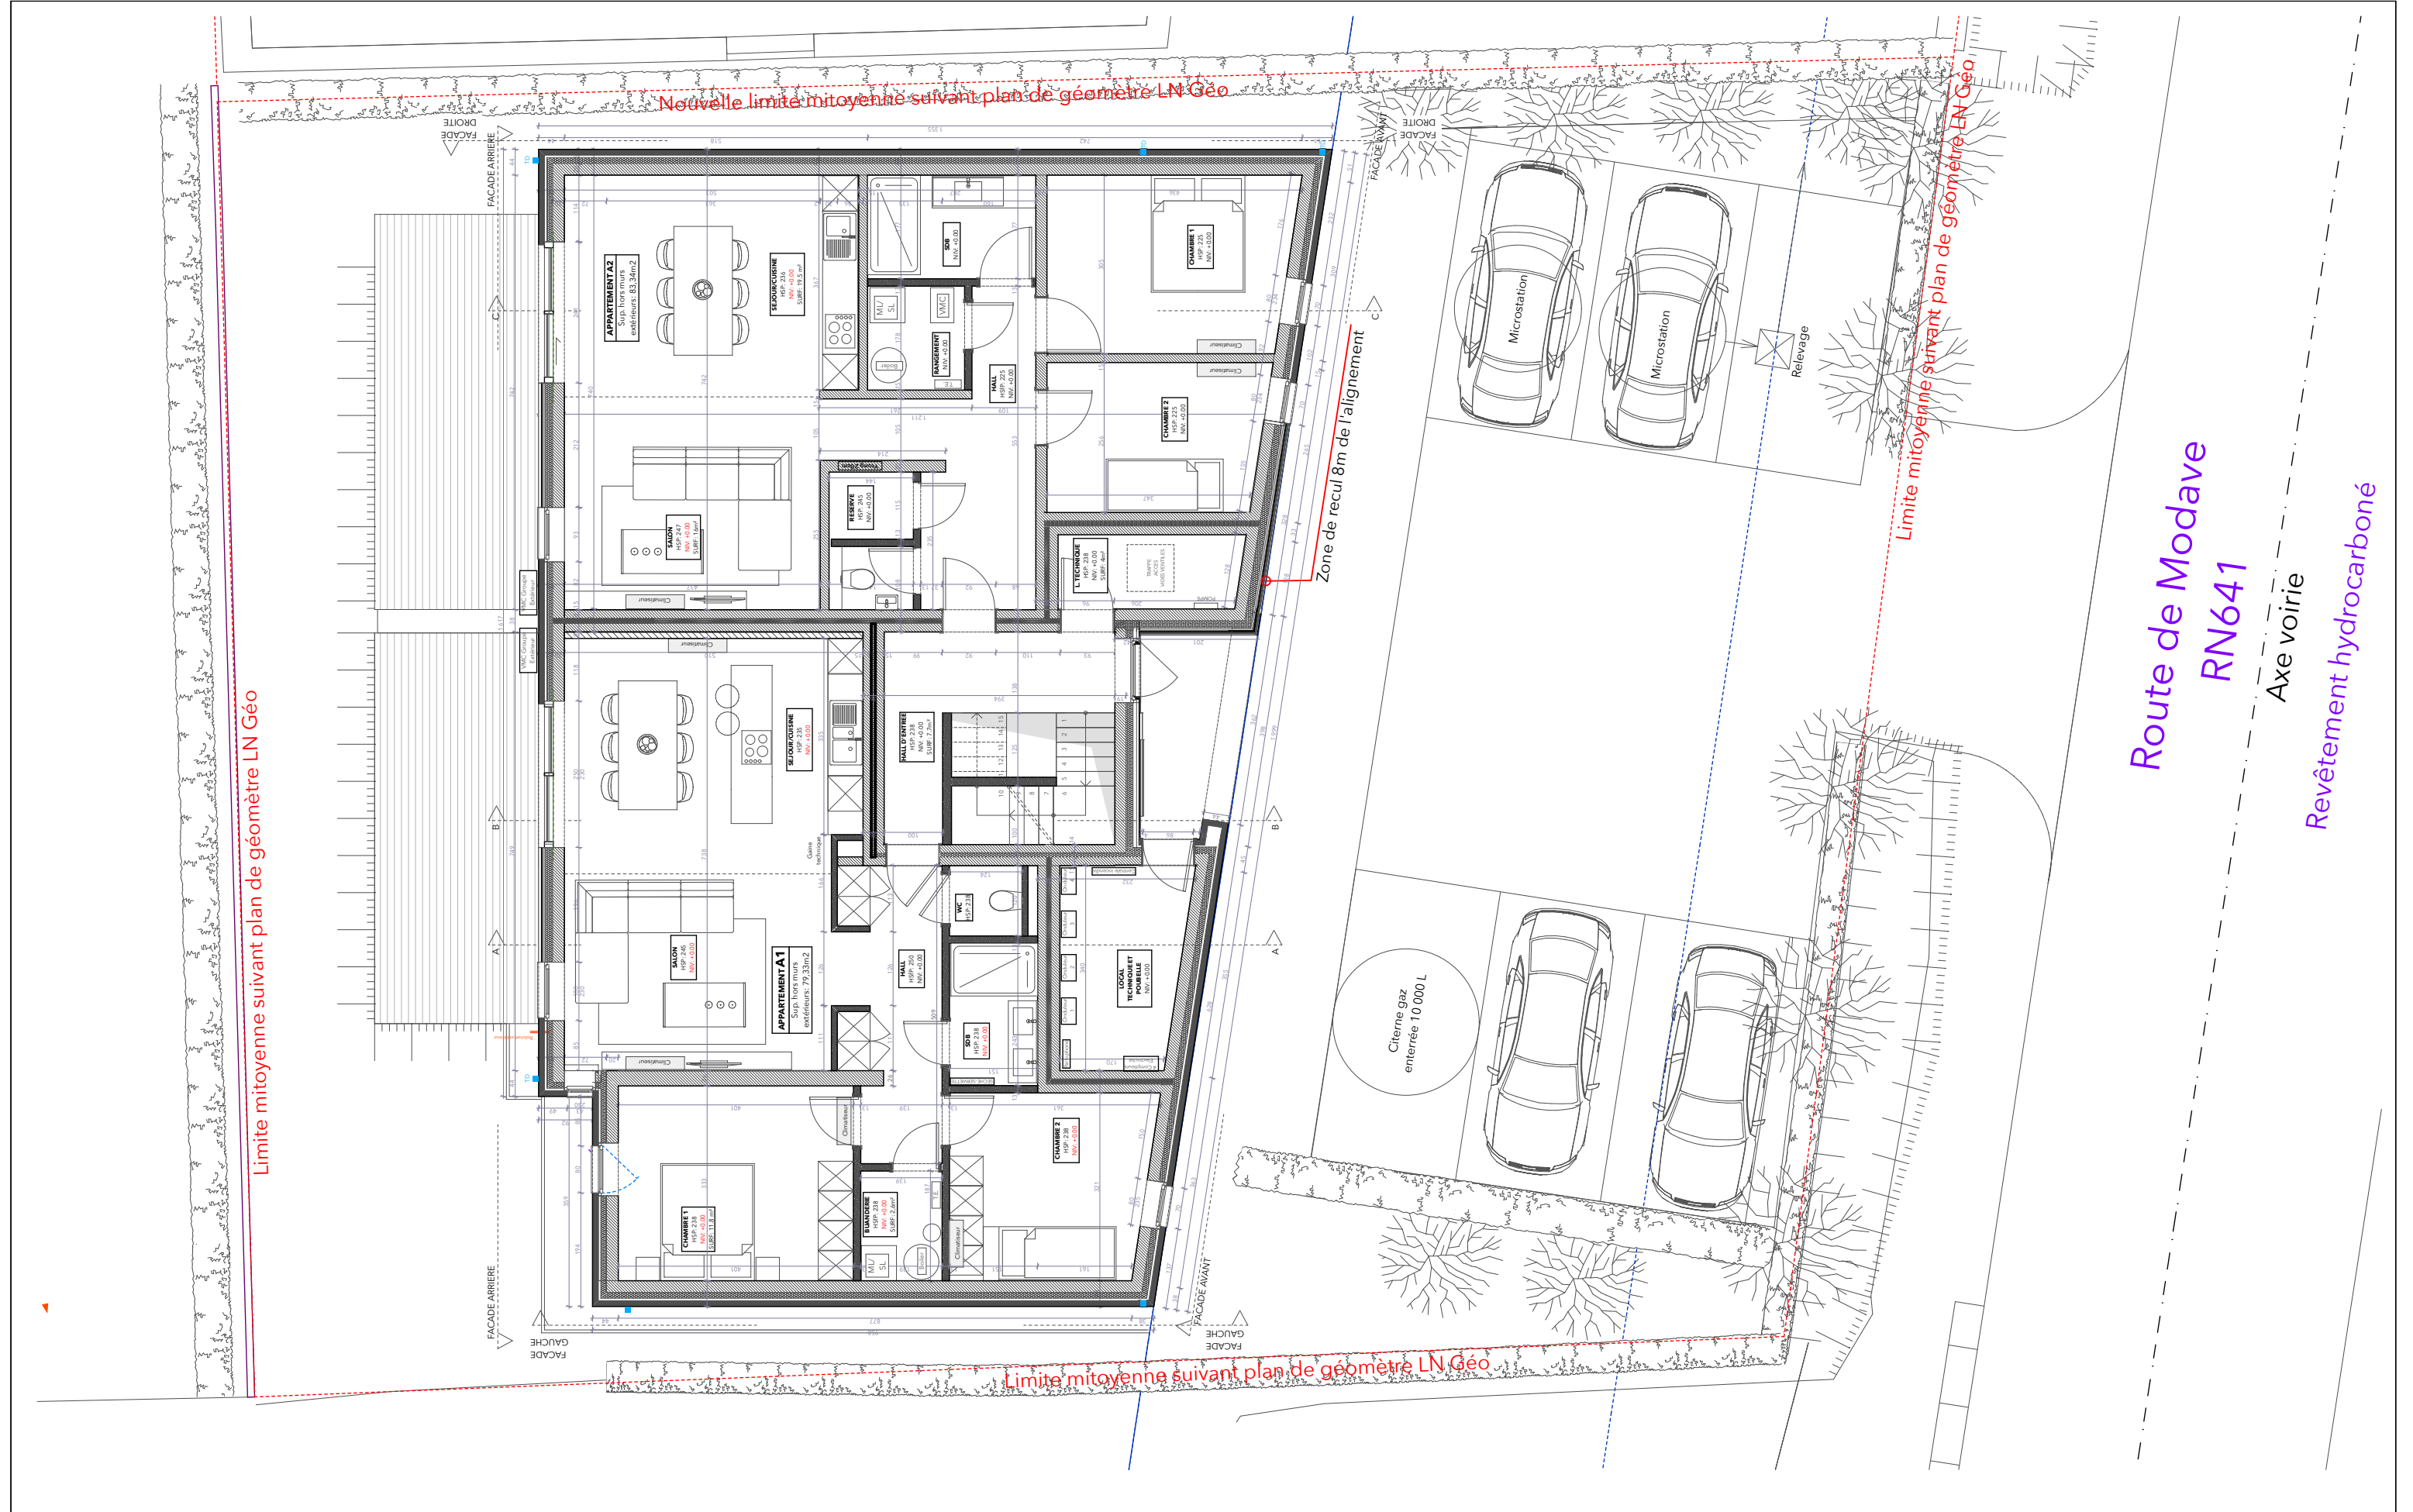

	ECHOS ARCHITECTES SRL Rue des Fouarges 24 - 4500 Huy jschmitz@echosarchitectes.be Contact téléphone: 0493/779638										
	Ouvrage: CONSTRUCTION D'UN IMMEUBLE DE 4 APPARTEMENTS										
	Maître d'ouvrage:		Chantier:		Stade projet:		Plan:		Echelle:	Date:	Indice:
	Sté IMMOXA Représentée par Xavier Orban		Route de Modave, 1 4577 Modave		Plans situation réalisée		PLAN DU REZ-DE-CHAUSSEE		1/100	13/03/25	R