



implantation

éch. 5mm./m.

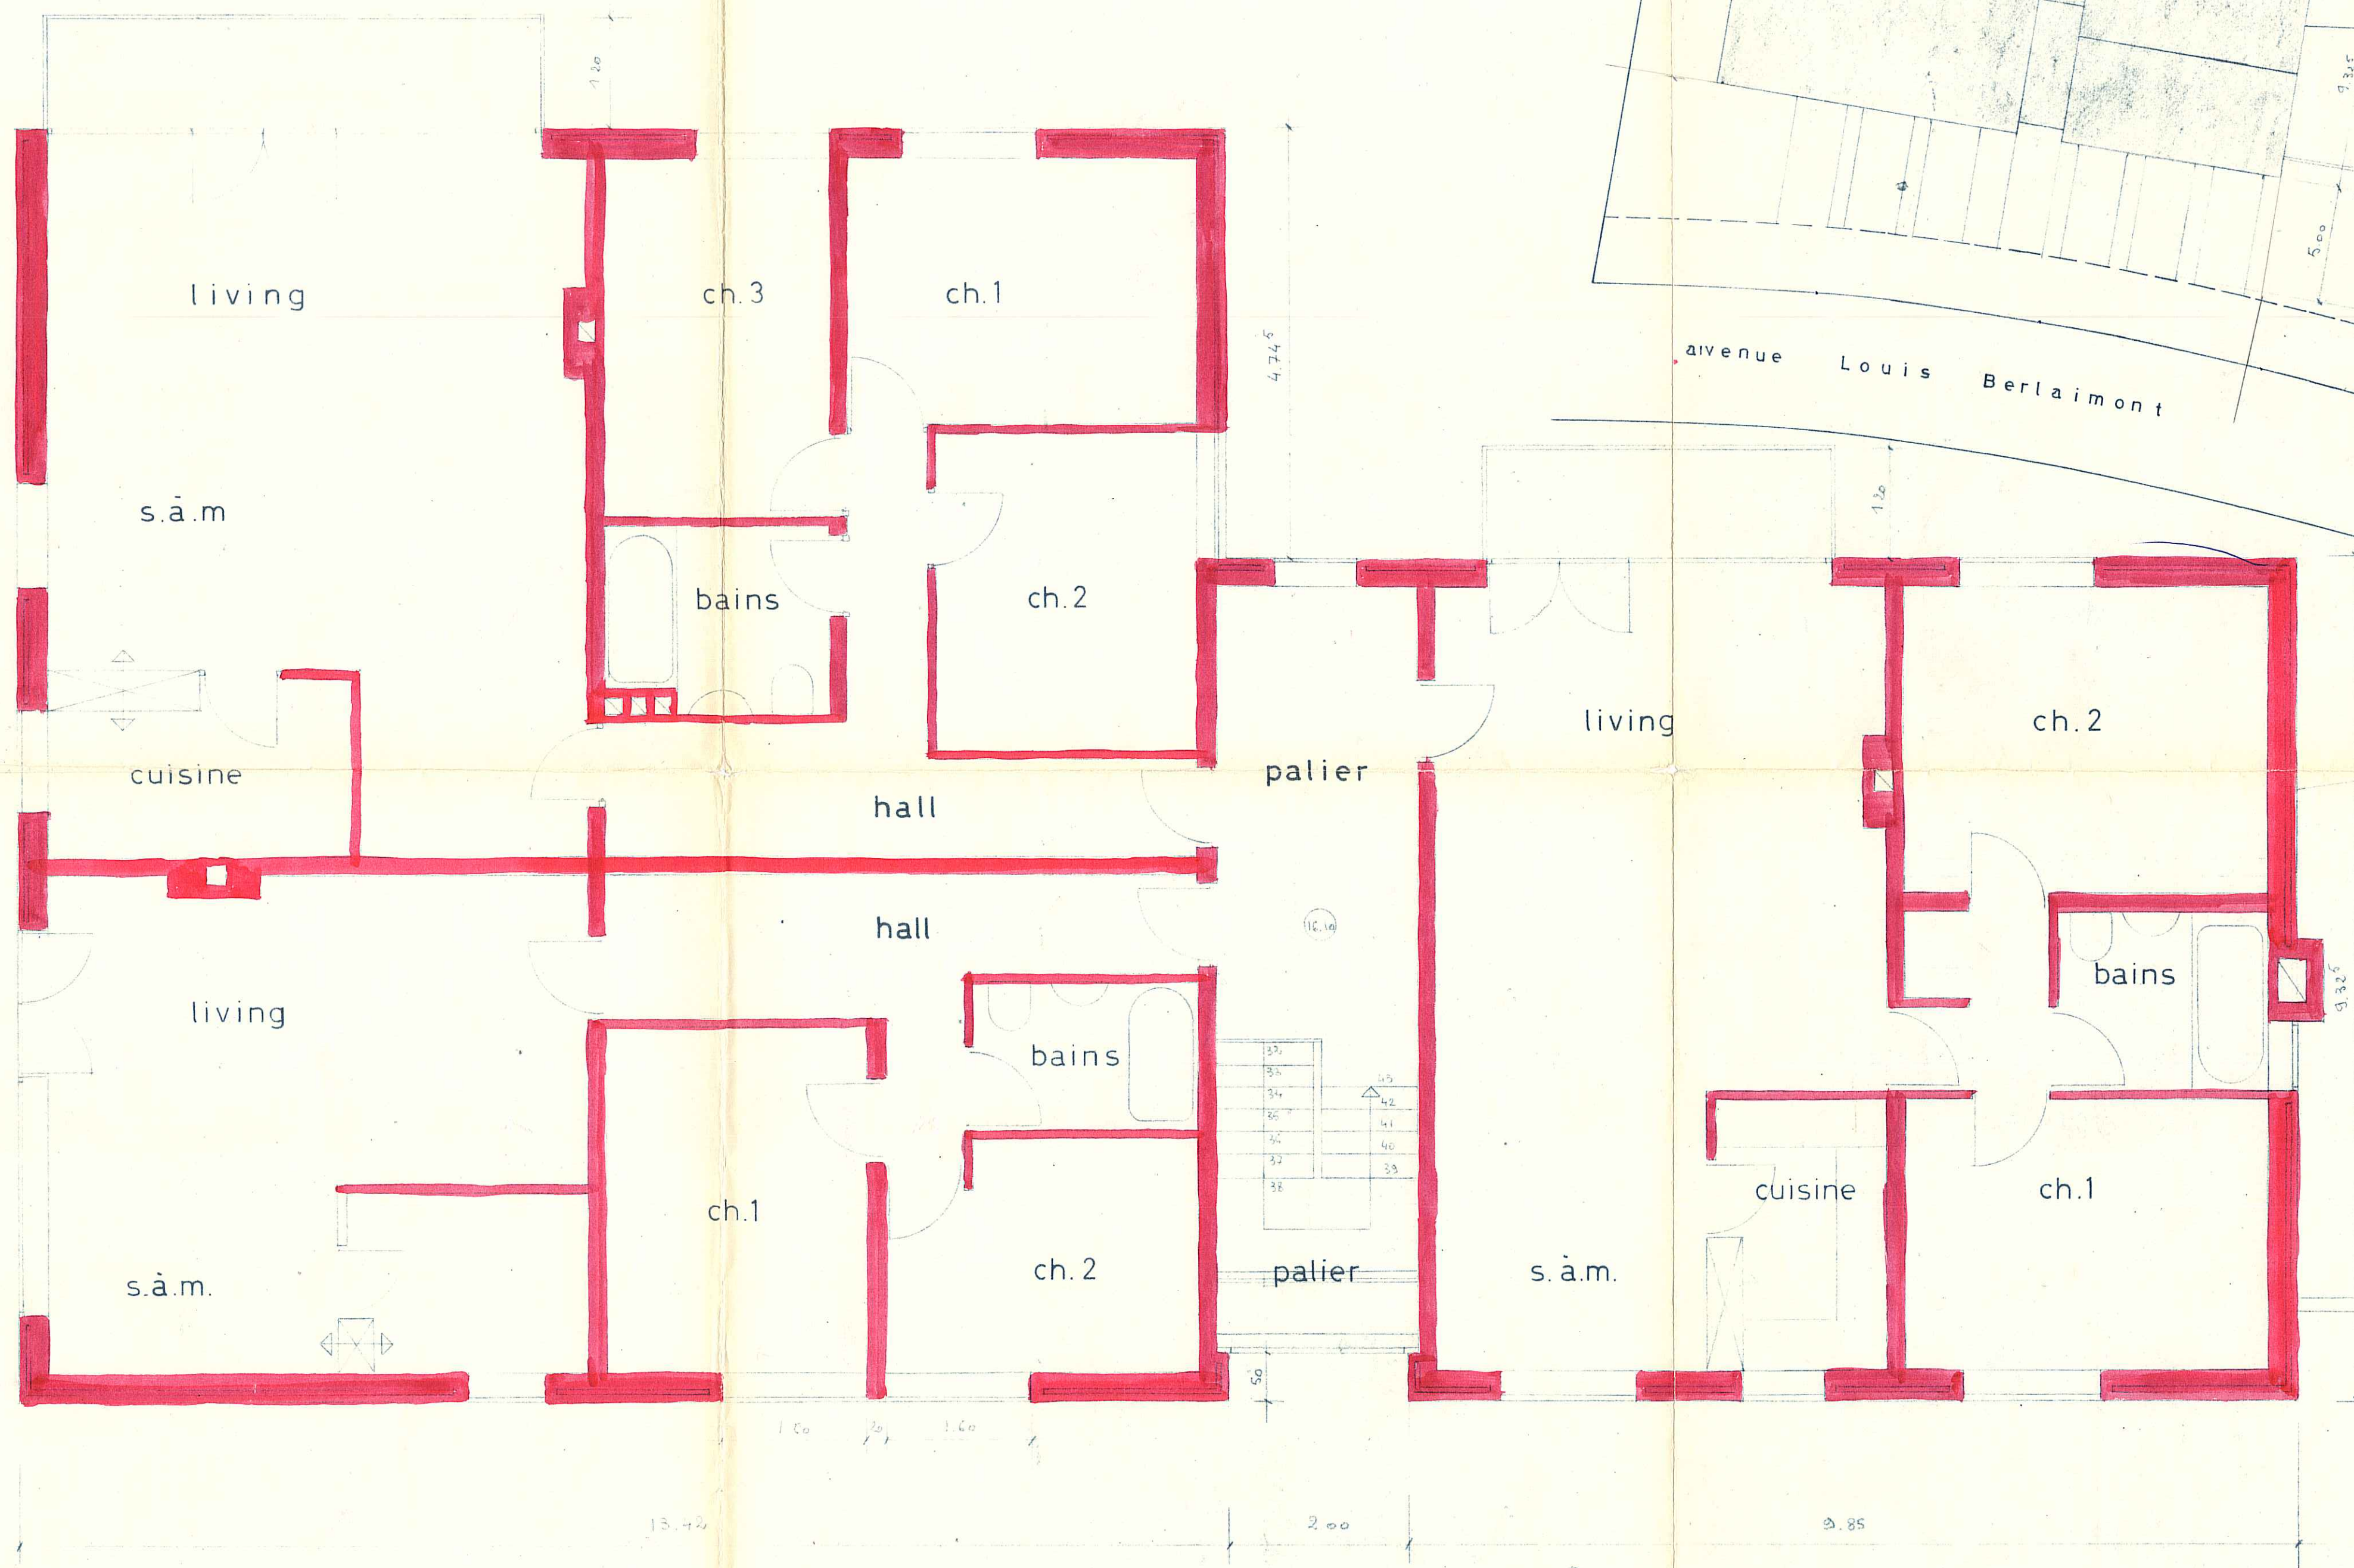

étage Berlaumont 20 - Geyskens 75

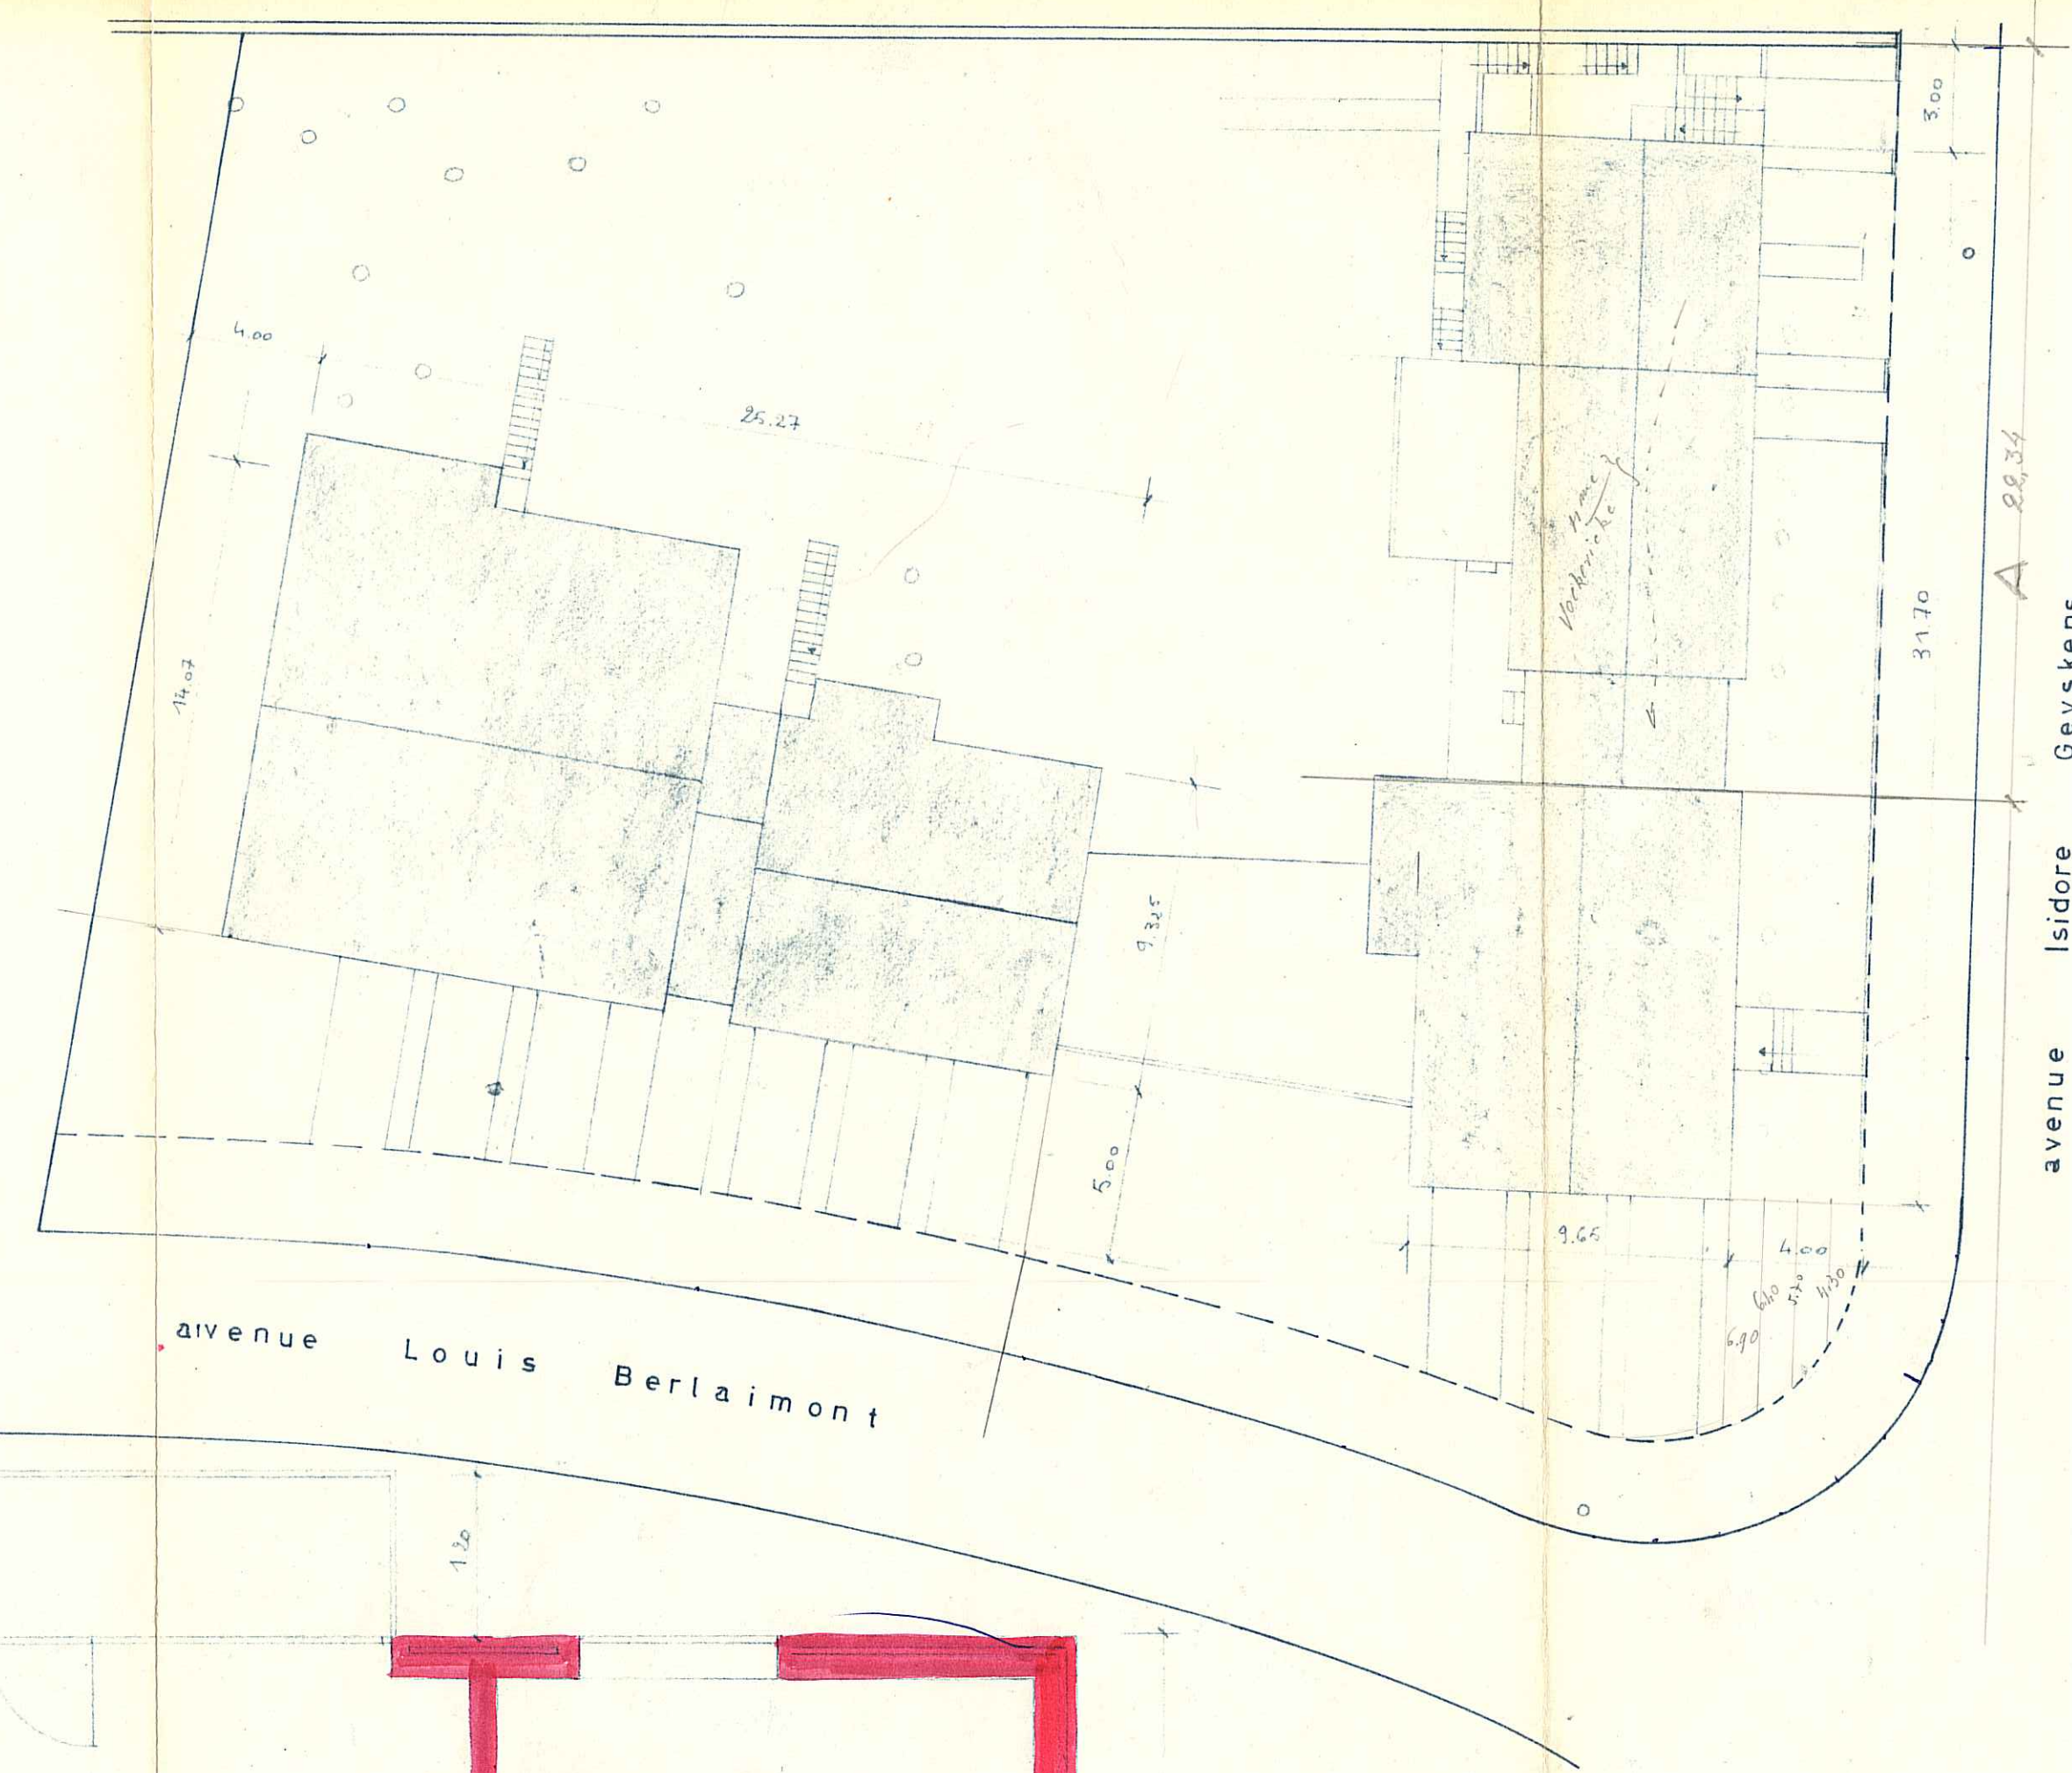

Brabant
Auderghem
av. I. Geyskens & L. Berlaumont

Proposé par l'architecte communal groupe d'habitations

le 7 AOUT 1962

Vu et approuvé par le

Collège Echevinal d'Auderghem

en séance du 7 AOUT 1962

Par ordonnance:

Le Secrétaire Communal

terrain app. à Mme Cl. Volckerick
hab. 50 av. I. Geyskens, Auderghem
cadastre Auderghem 2, section B, 487^{ph}

AUT

BCD. plan étage

éch. 2 cm./m.
Lutwer, Noël
architecte ass.
52a, avenue des Villiers
Bruxelles 6
37.21.18

122.vol. 6