

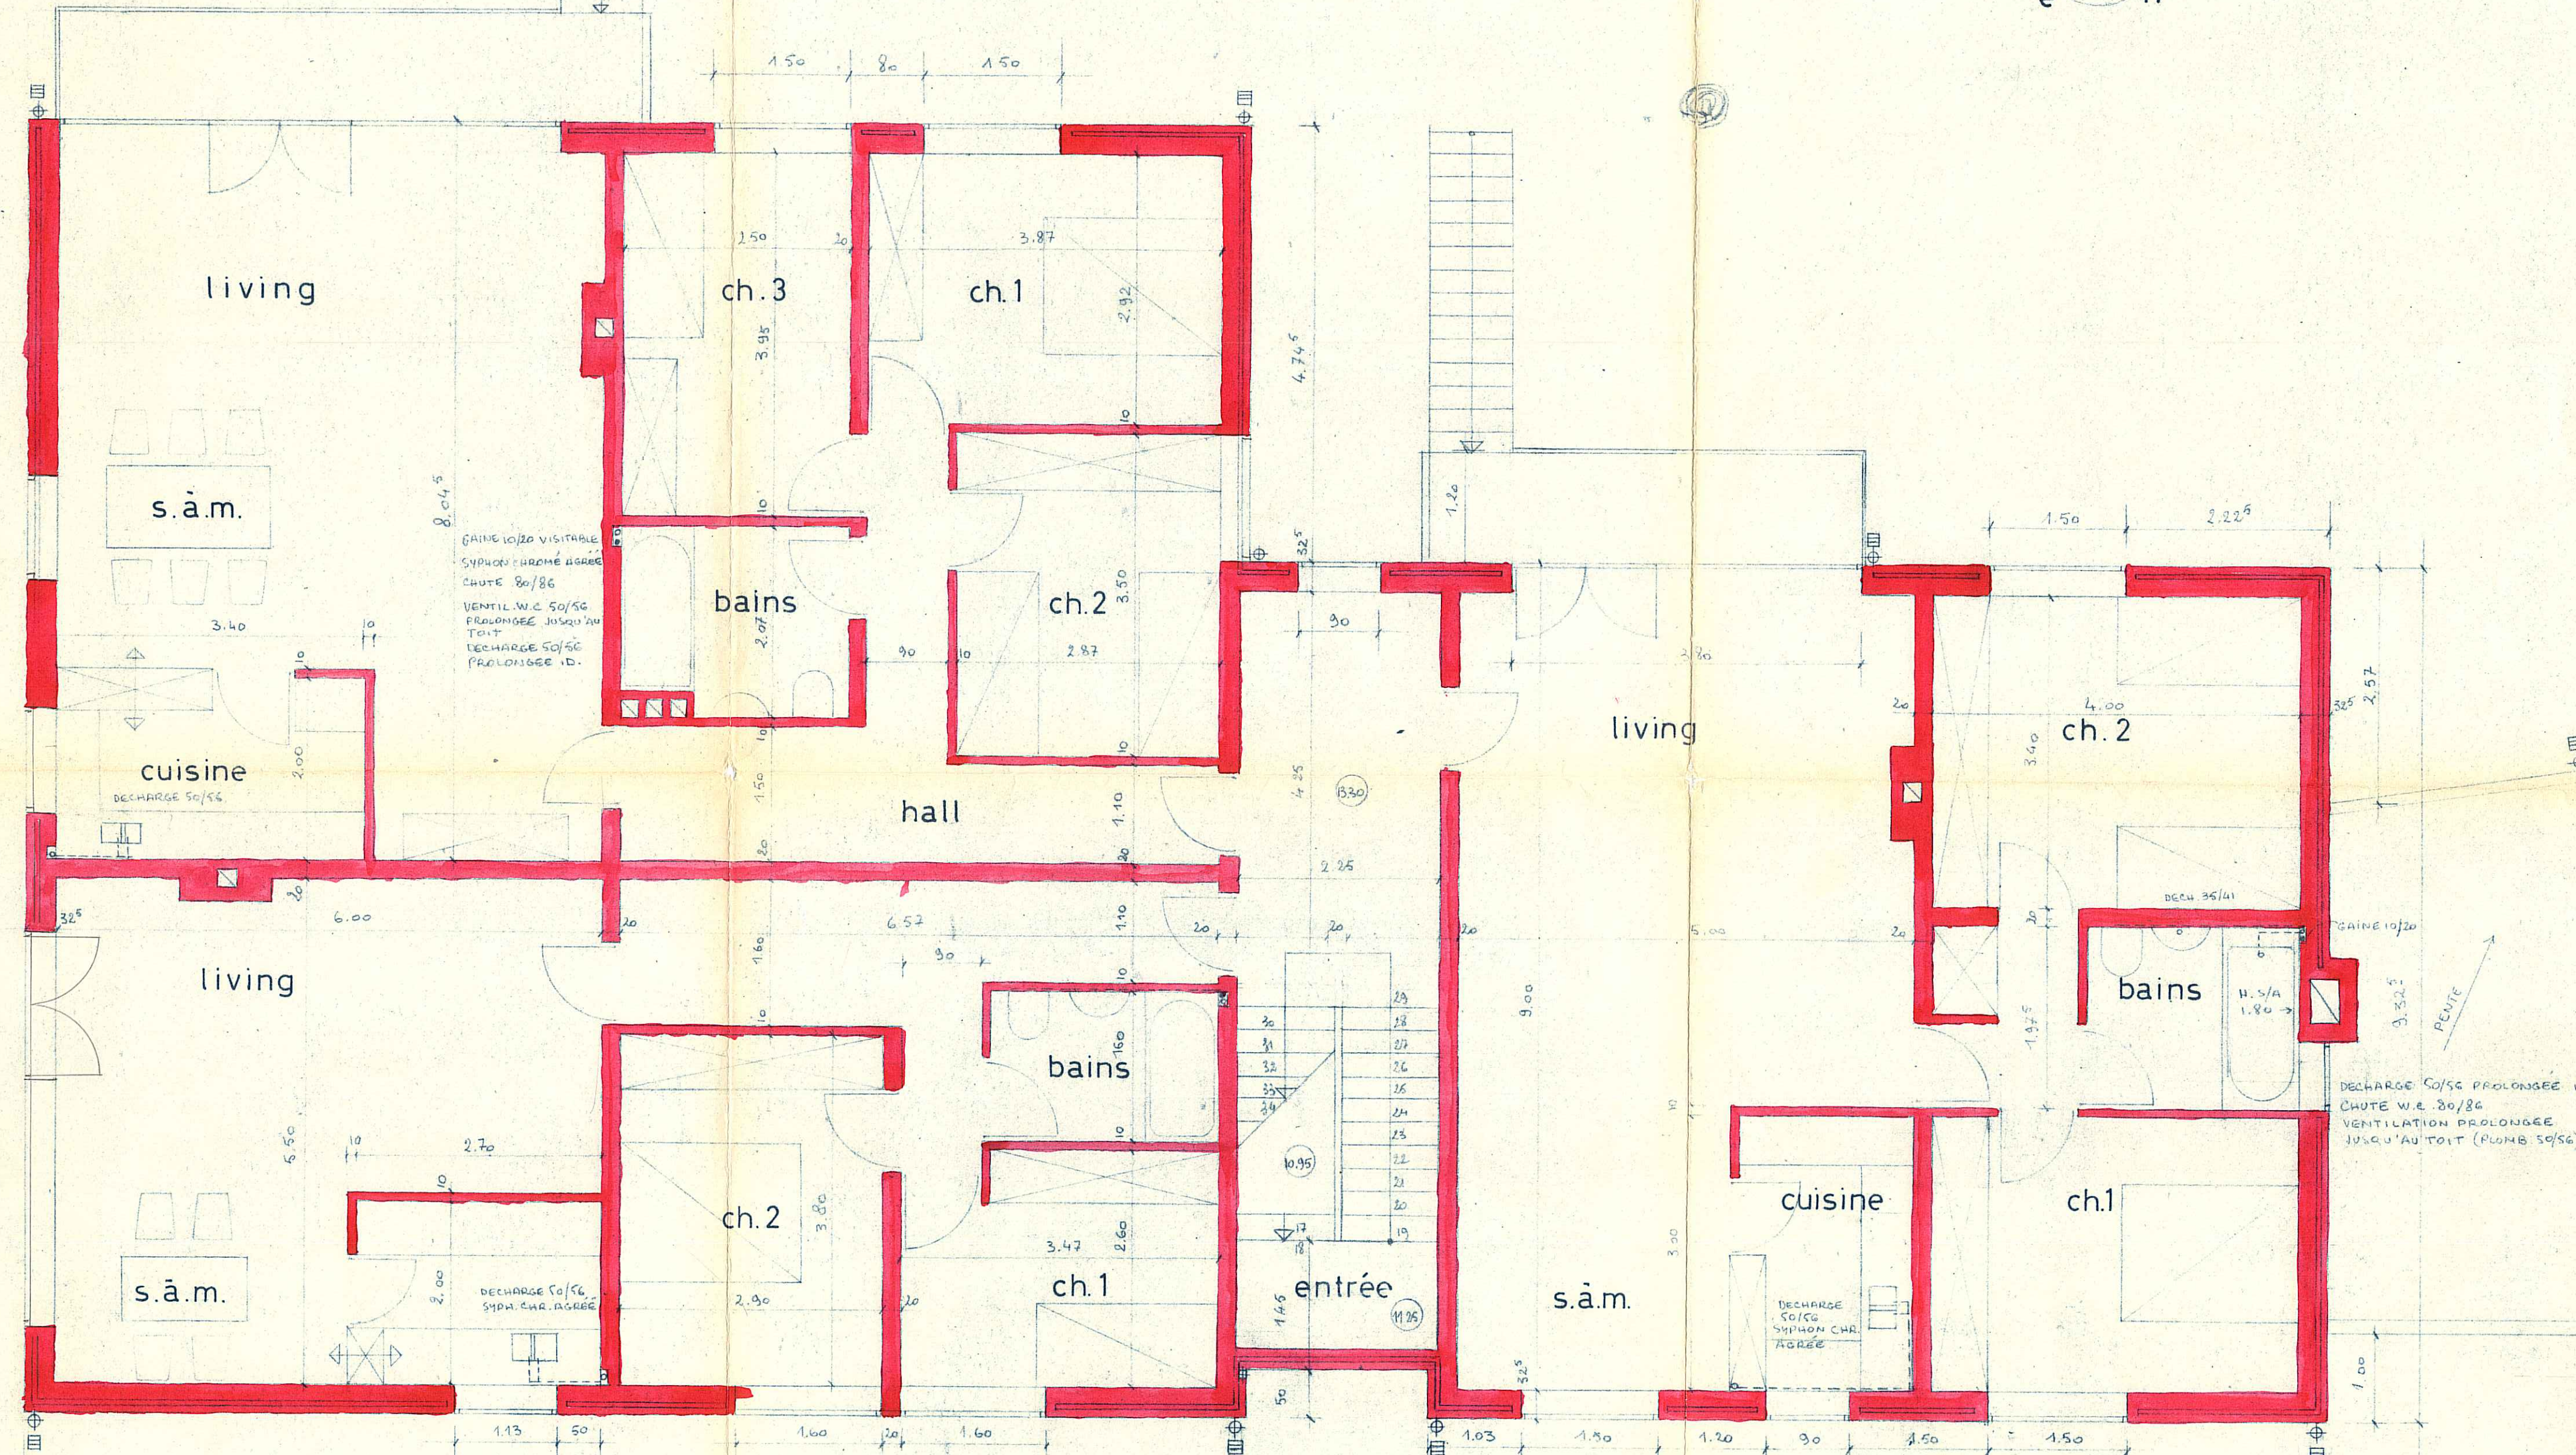


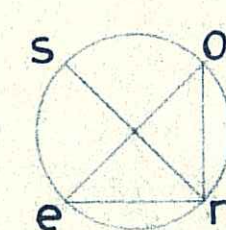

terrasse

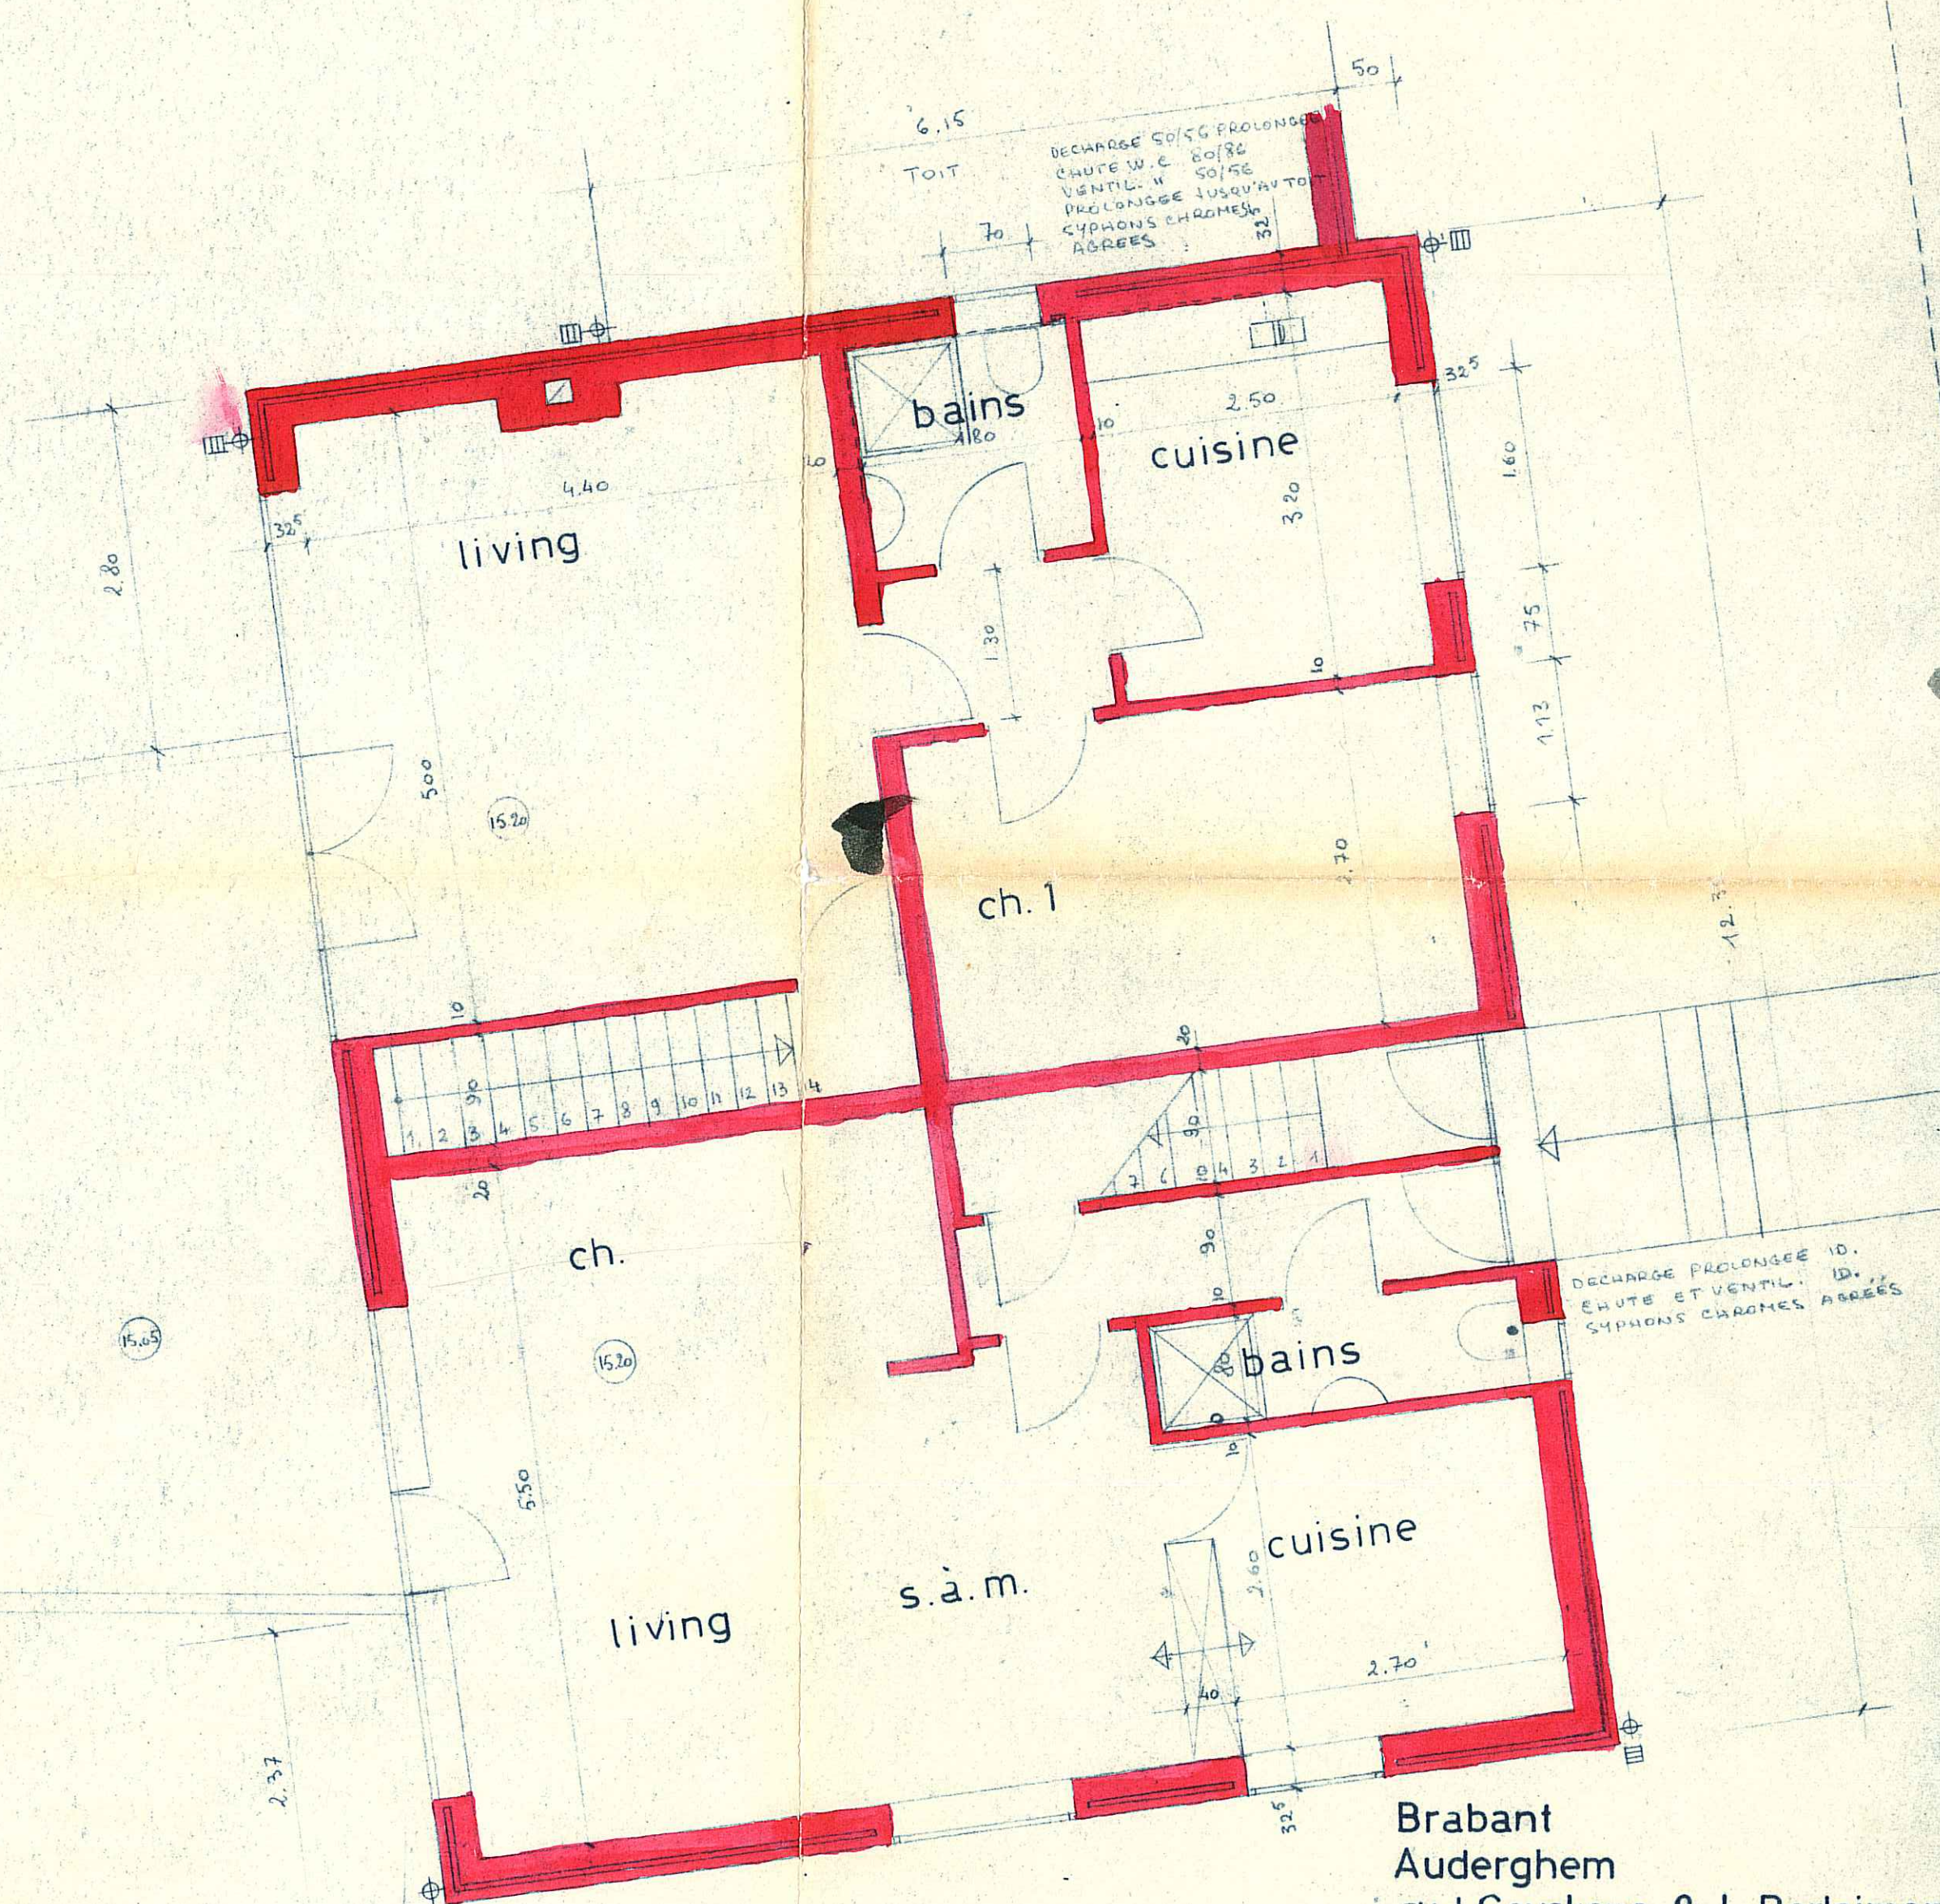

Brabant
Auderghem
av. I. Geyskens & L. Berlaumont

groupe d'habitations

Proposé par l'architecte communal
le 57 AOUT 1962
Vu et approuvé par le
Collège Echevinal d'Auderghem
en séance du 57 AOUT 1962
Par ordonnance
Le Secrétaire Communal

terrain app. à Mme Cl. Volckrick
hab. 50 av. I. Geyskens, Auderghem
cadastre Auderghem 2, section B, 487oh
AUT.

BCD. plan rez

éch. 2 cm/m.
L. Krell
architecte oss
55a, Avenue des Villis,
Bruxelles 6
87.21.18

122. vol. 4

rez Berlaumont 20 - Geyskens 75