


Coffret 1 Commun

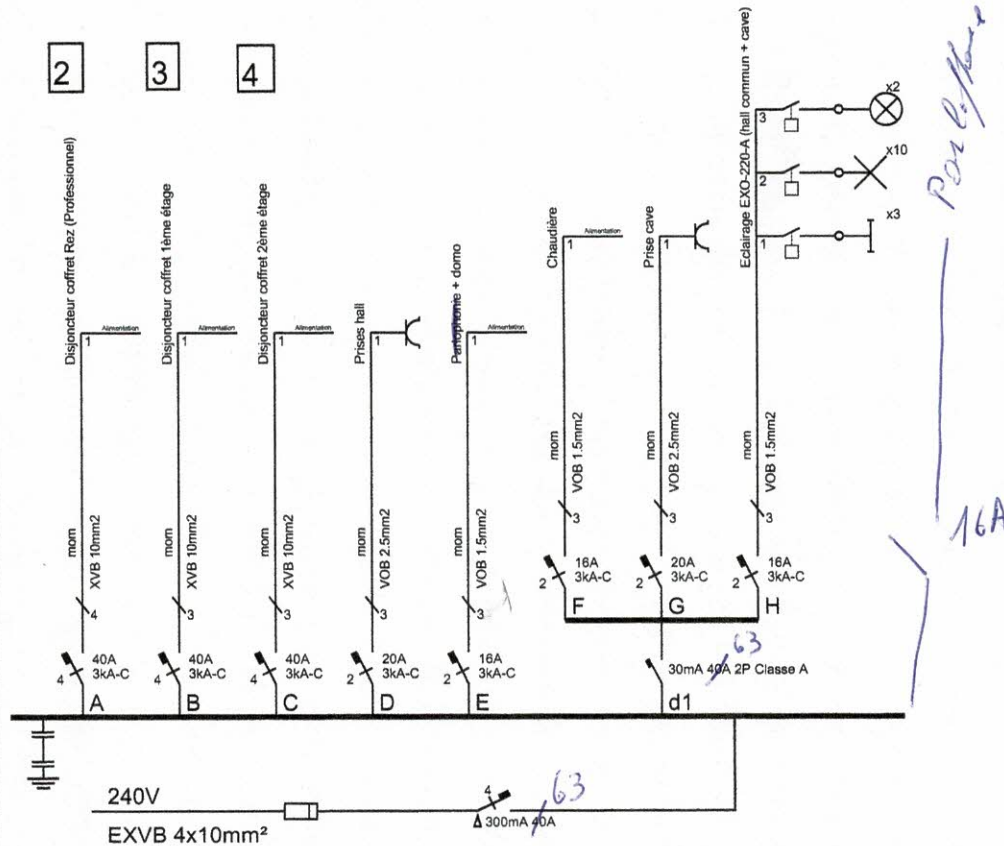

Organisme agréé

01...10/2008

Propriétaire


GERARD

Rue de Wavre 17

4280 Hannut

Le responsable

.. / .. / 2008

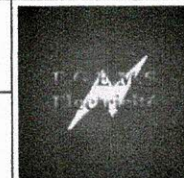

BE 0660.314.443

Tel: 0475/40.52.63

Rue Jean Ligny 83

6030 Goutroux

Coffret 1 Commun Cave

I^{H1}

I^{H1}

K^{G1}

BP1
⊞
⊞


I^{H1}

F1




Handwritten signature and date: 01/10/08

Coffret 1 Commun rez de chaussée

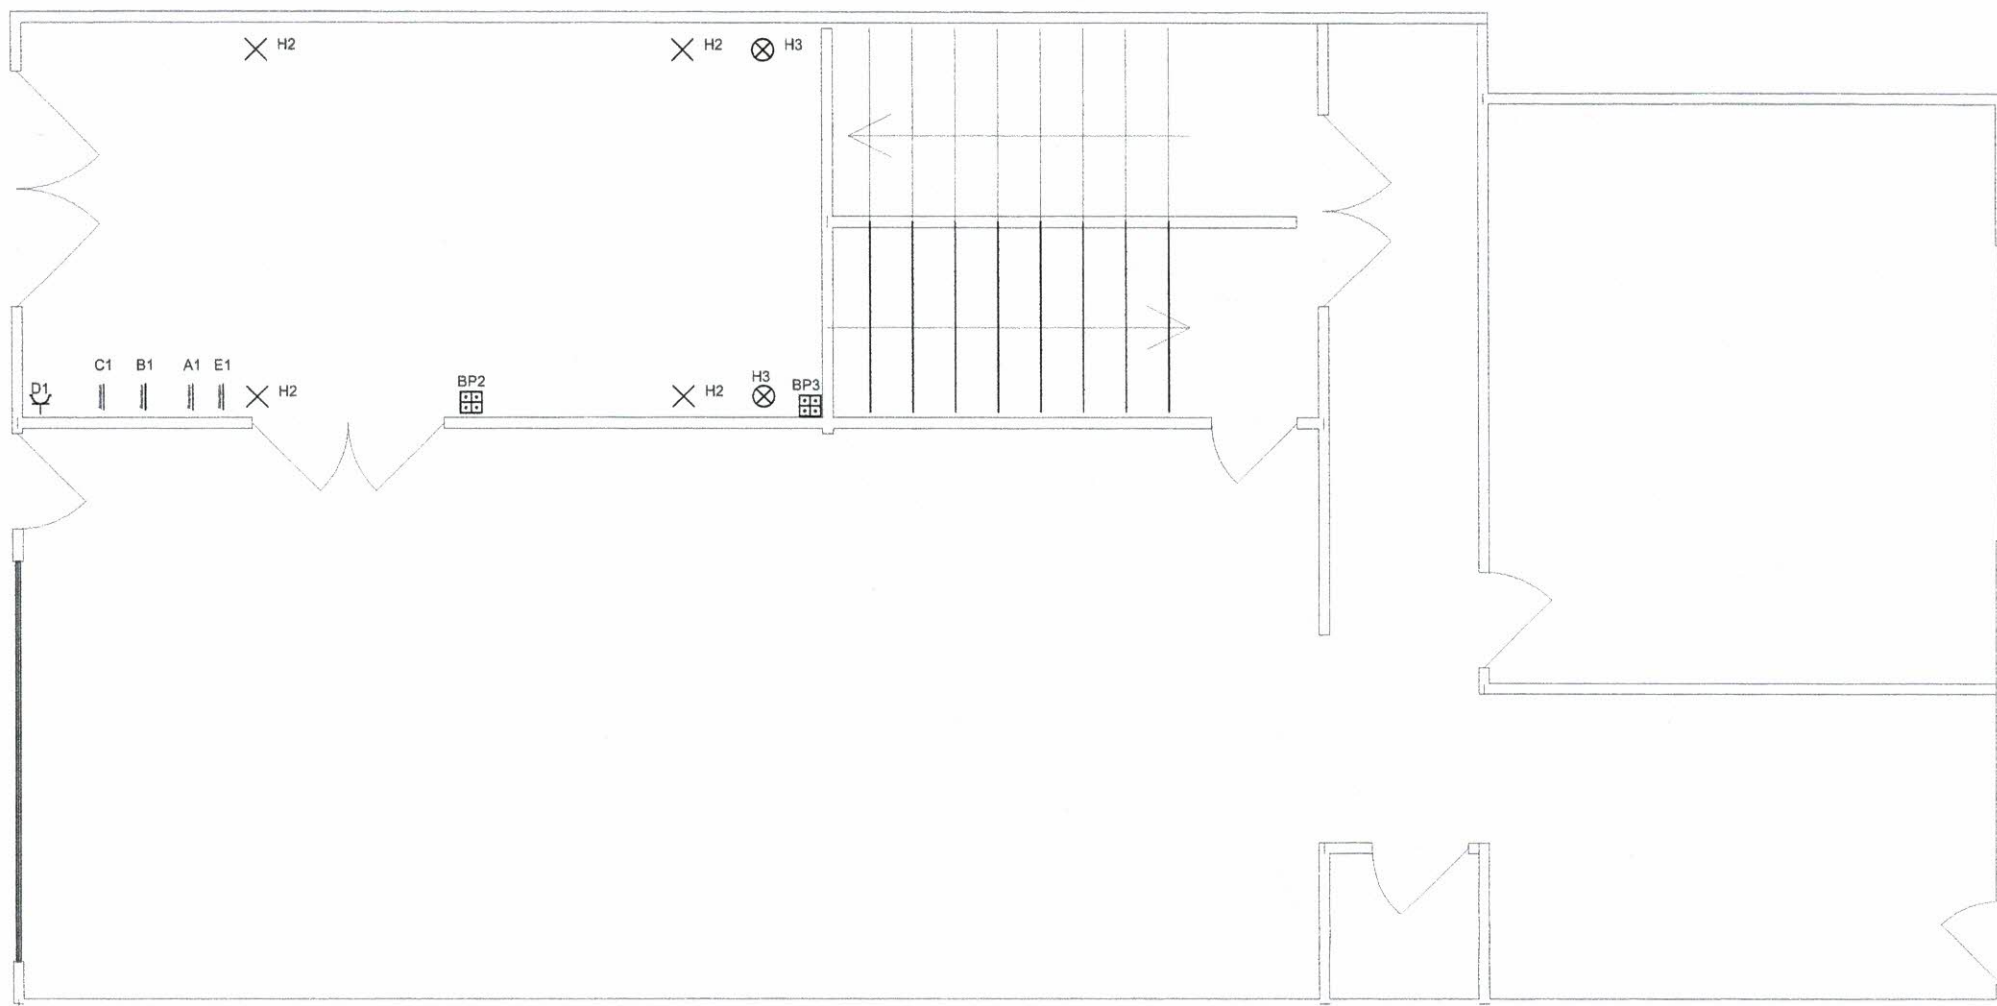


01/10/09

Coffret 1 Commun 1er étage

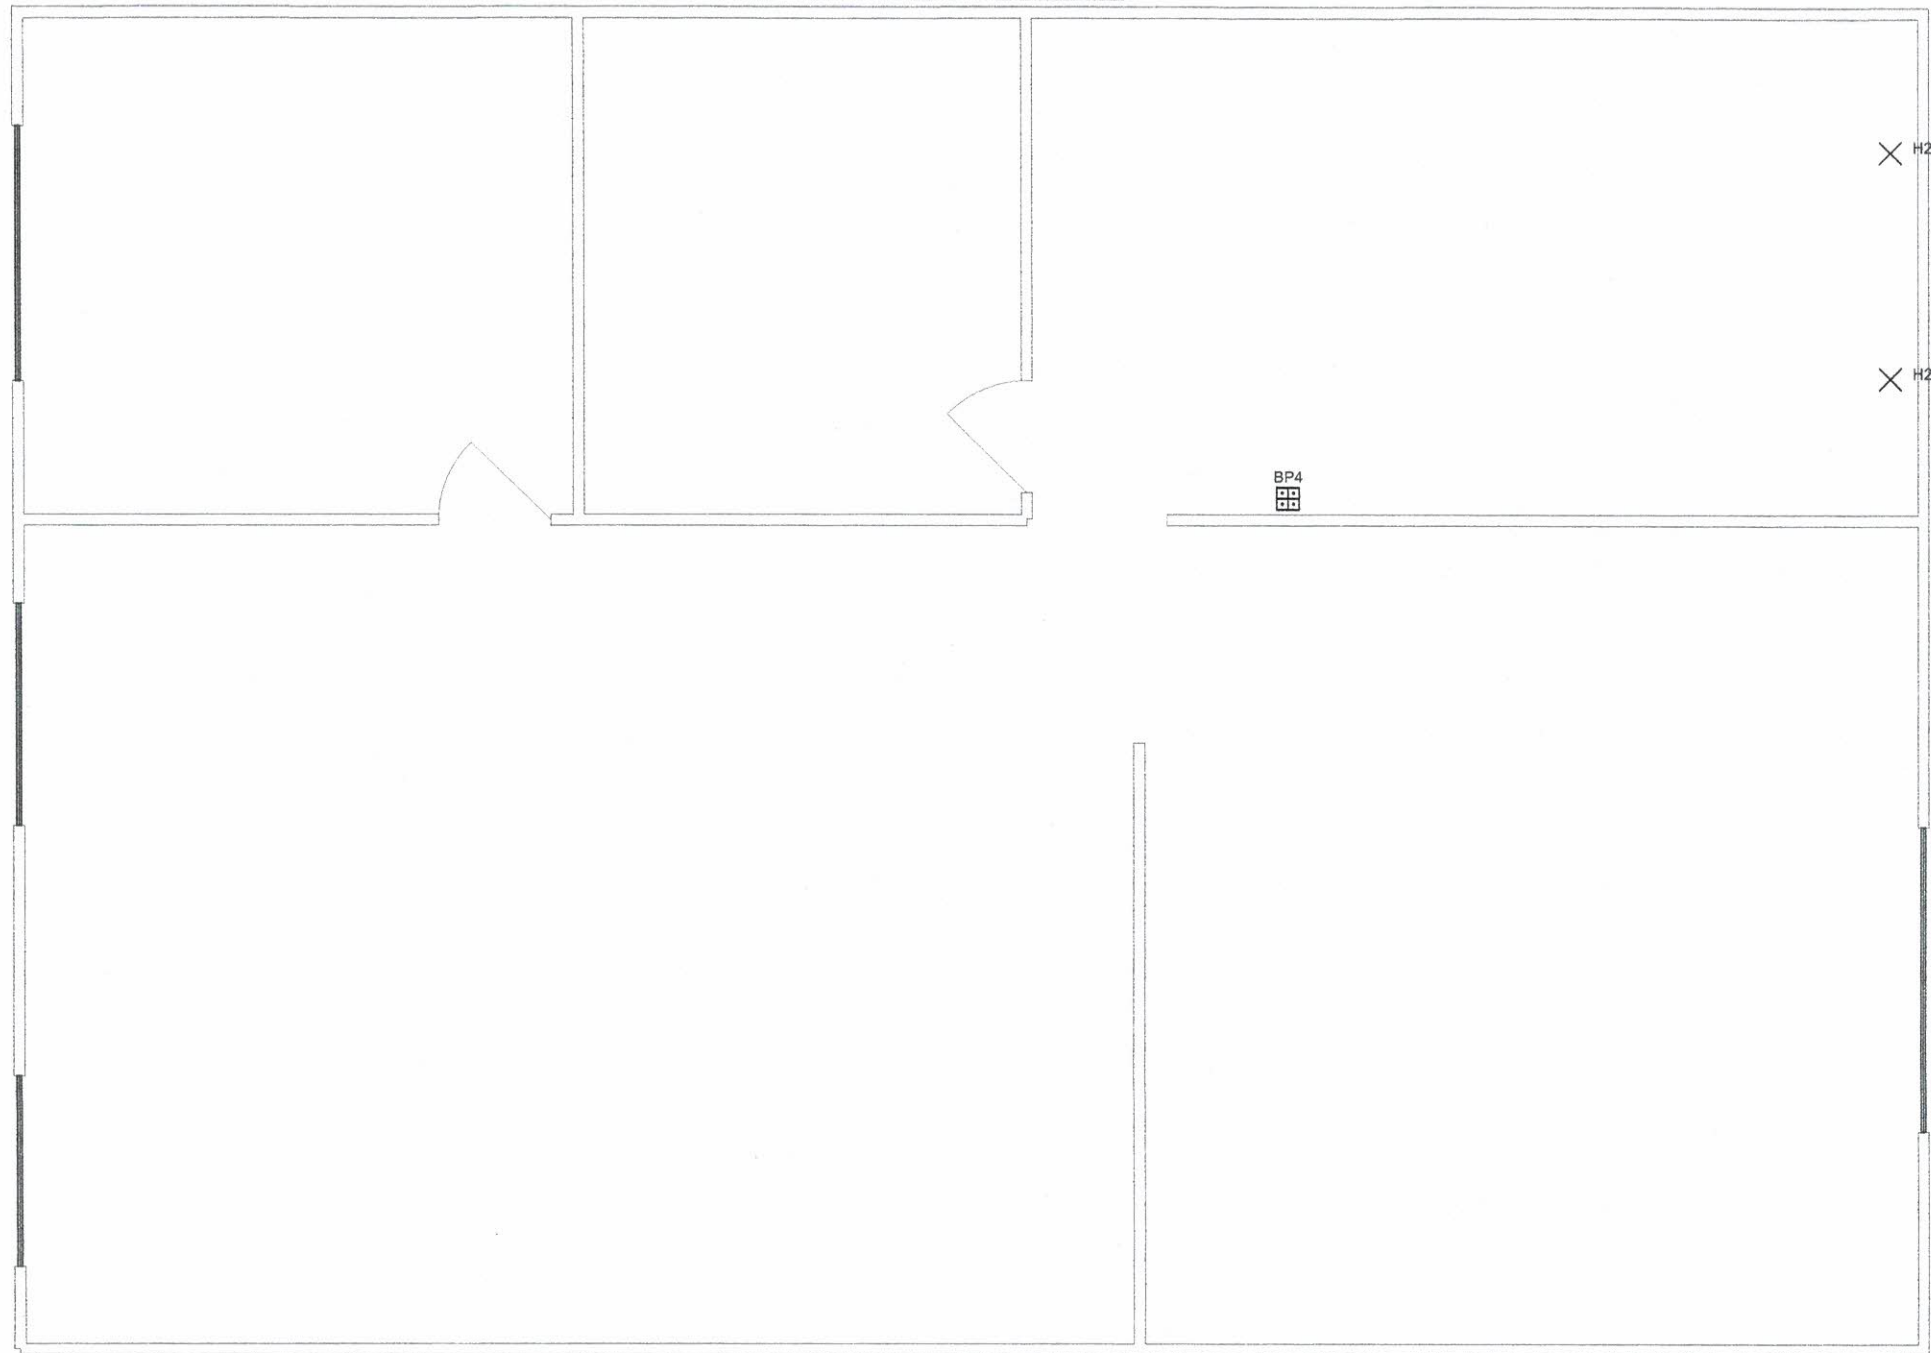


01/10/08

Coffret 1 Commun 2ème étage

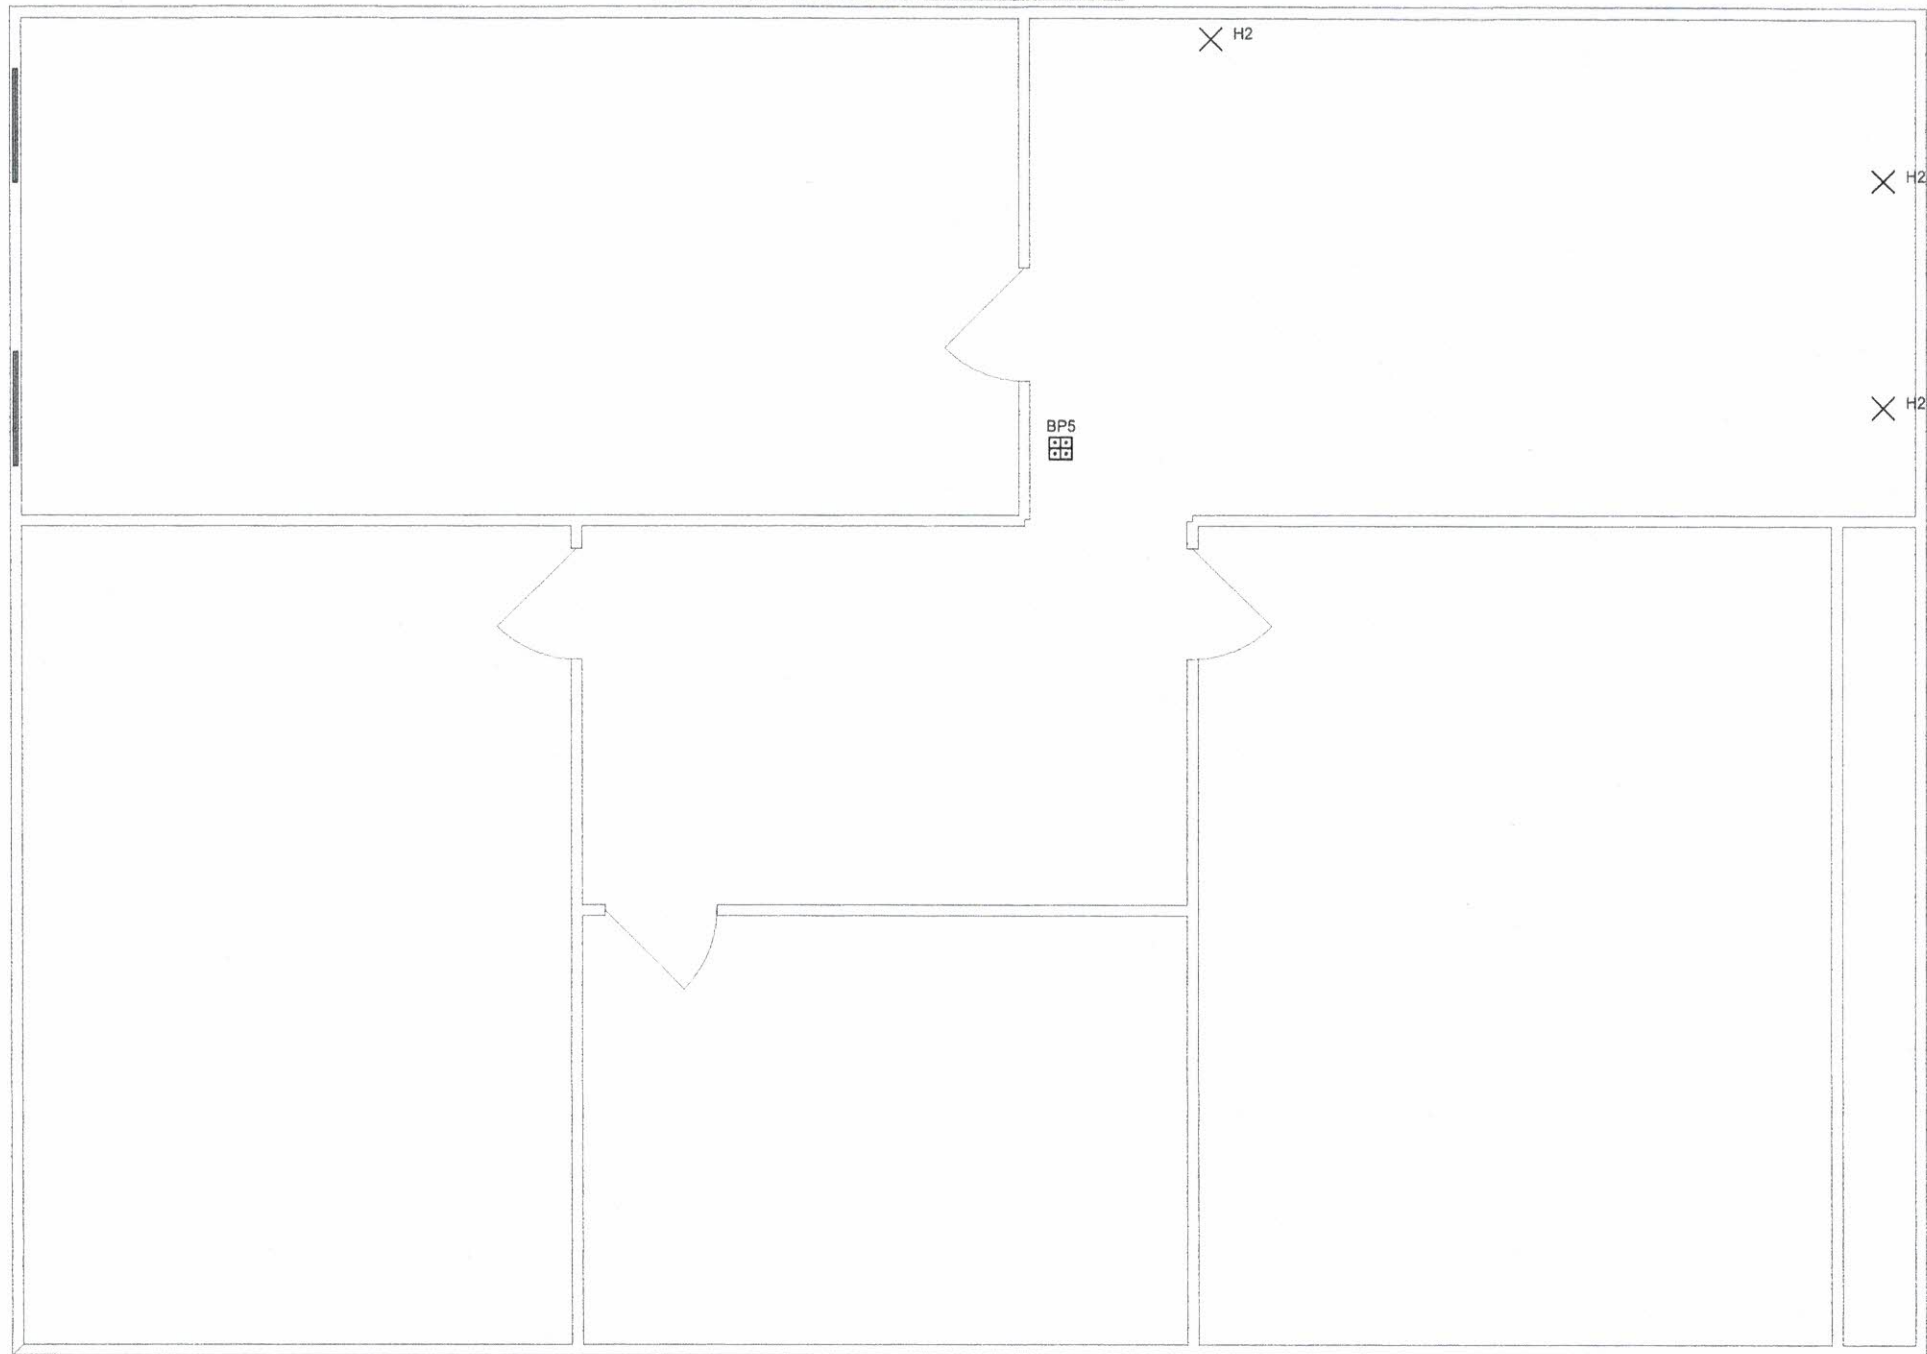

 01/10/08


Coffret 1 Commun mansarde

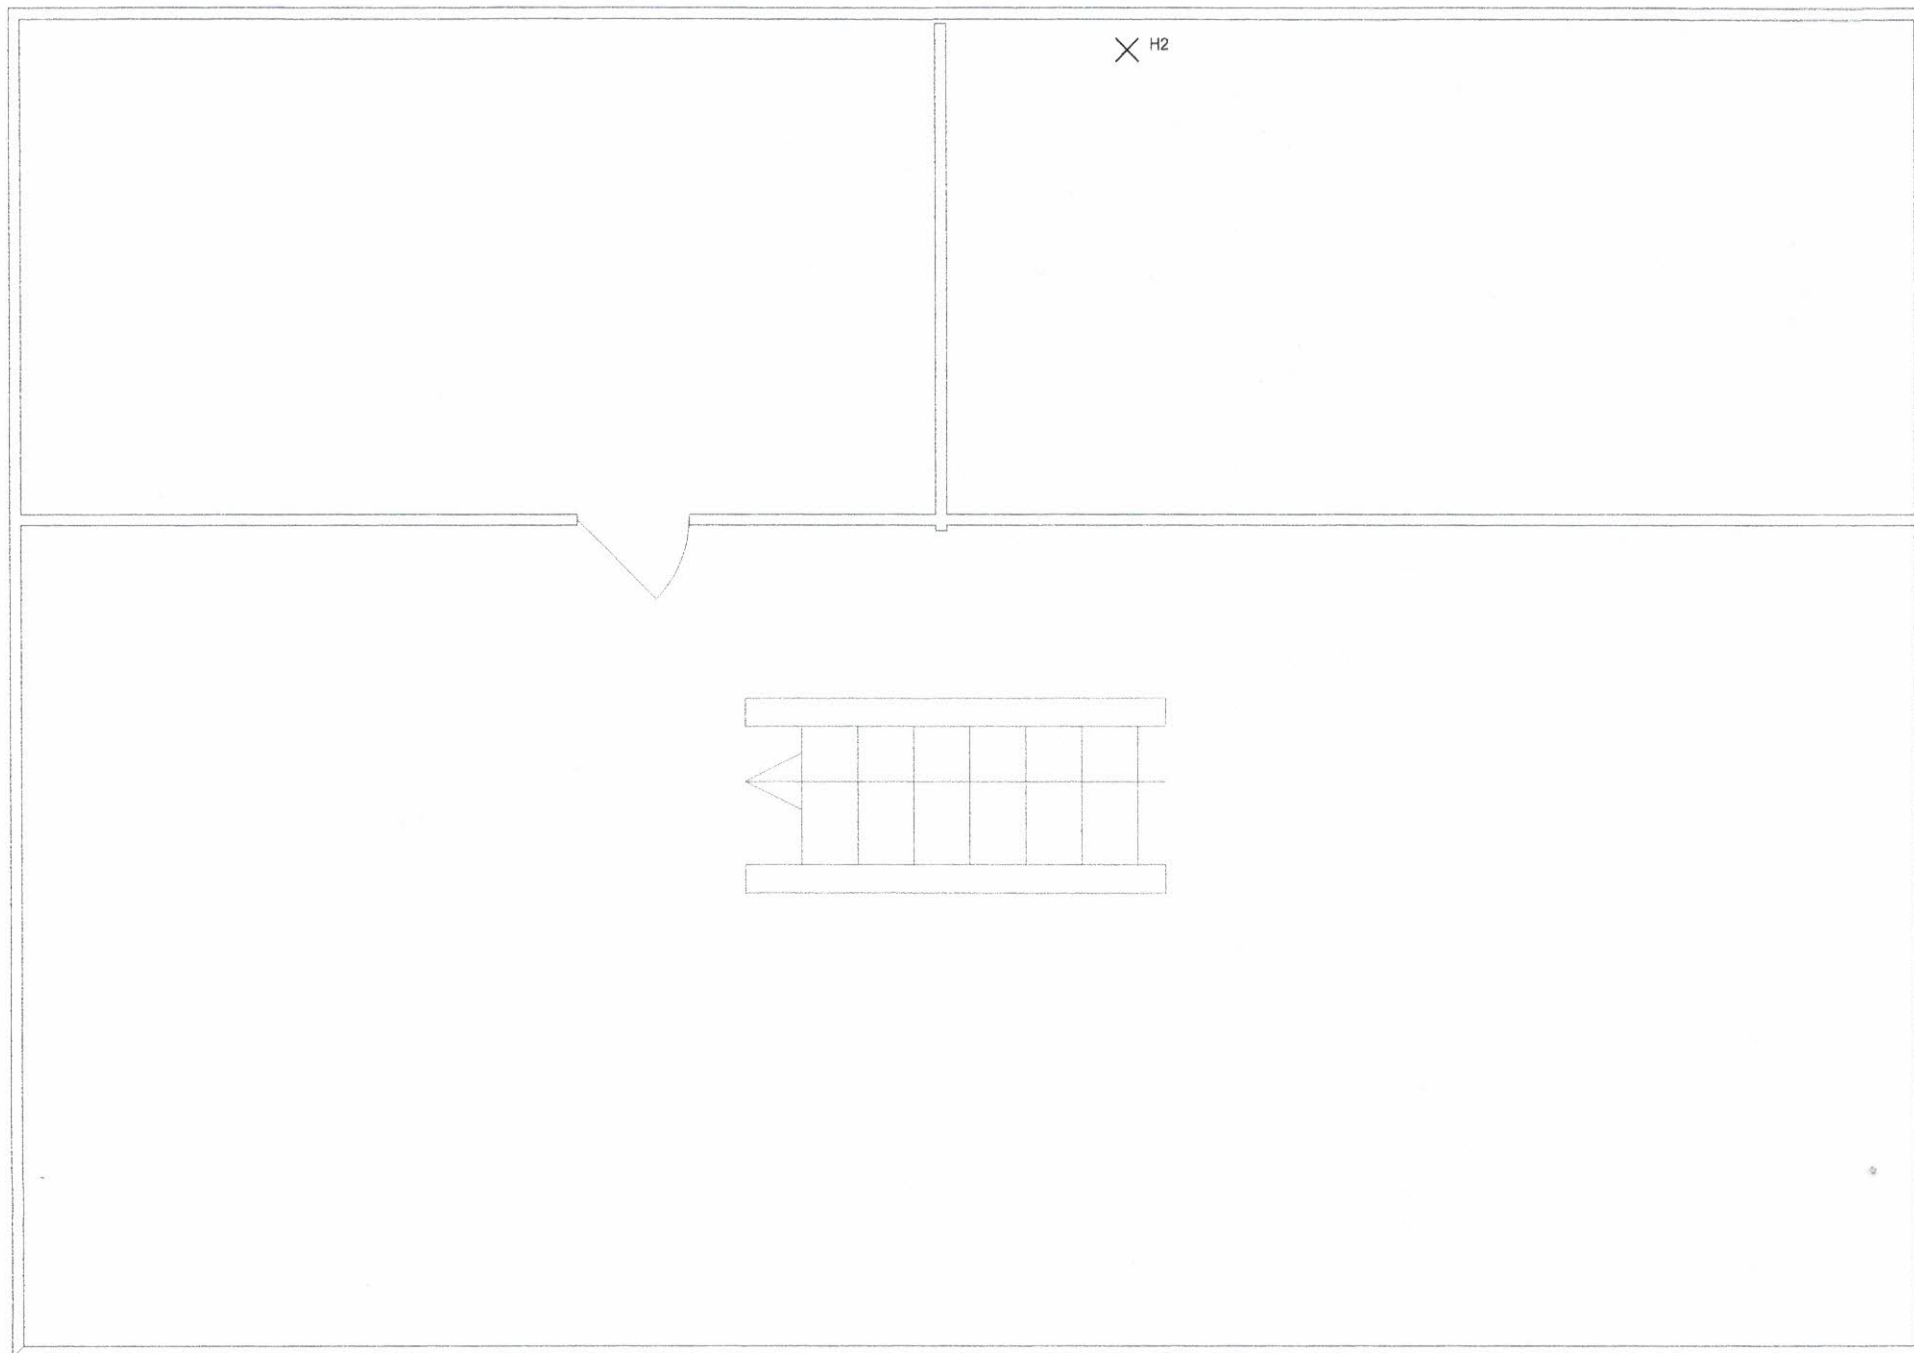

01/10/08



Coffret 2 Partie professionnelle

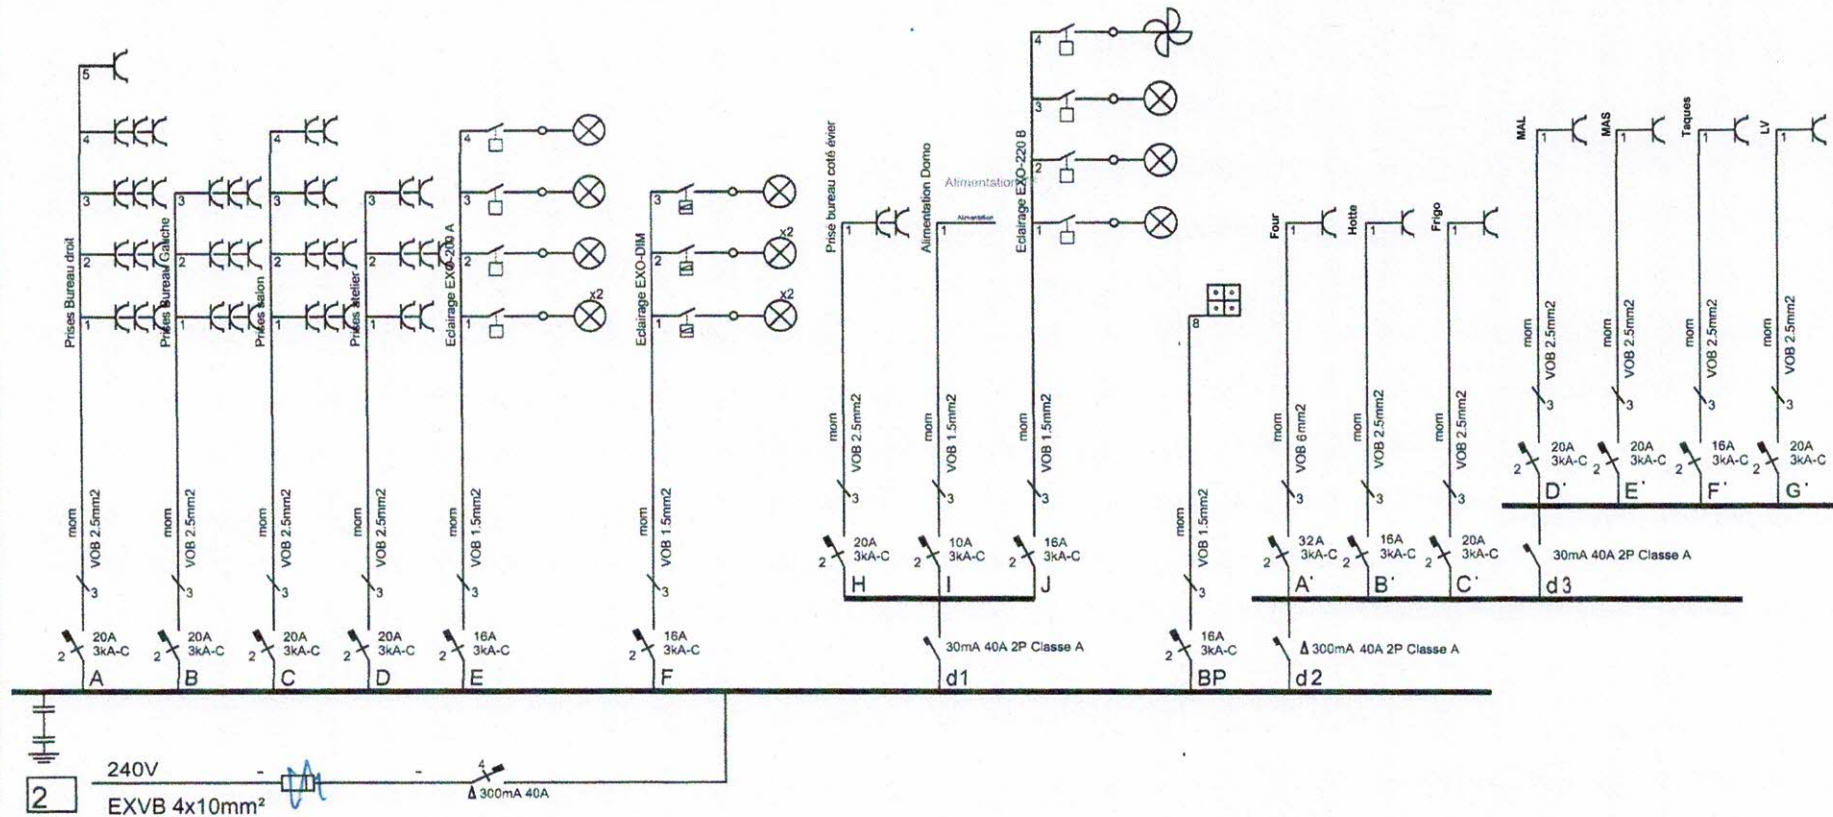

Organisme agréé

.. / .. / 2008

Propriétaire

GERARD

Rue de Wavre 17

4280 Hannut

Le responsable

.. / .. / 2008



BE 0660.314.443


Tel: 0475/40.52.63

Rue Jean Ligny 83

6030 Goutroux


Signature
01/10/08

Coffret 2 Rez de Chaussée

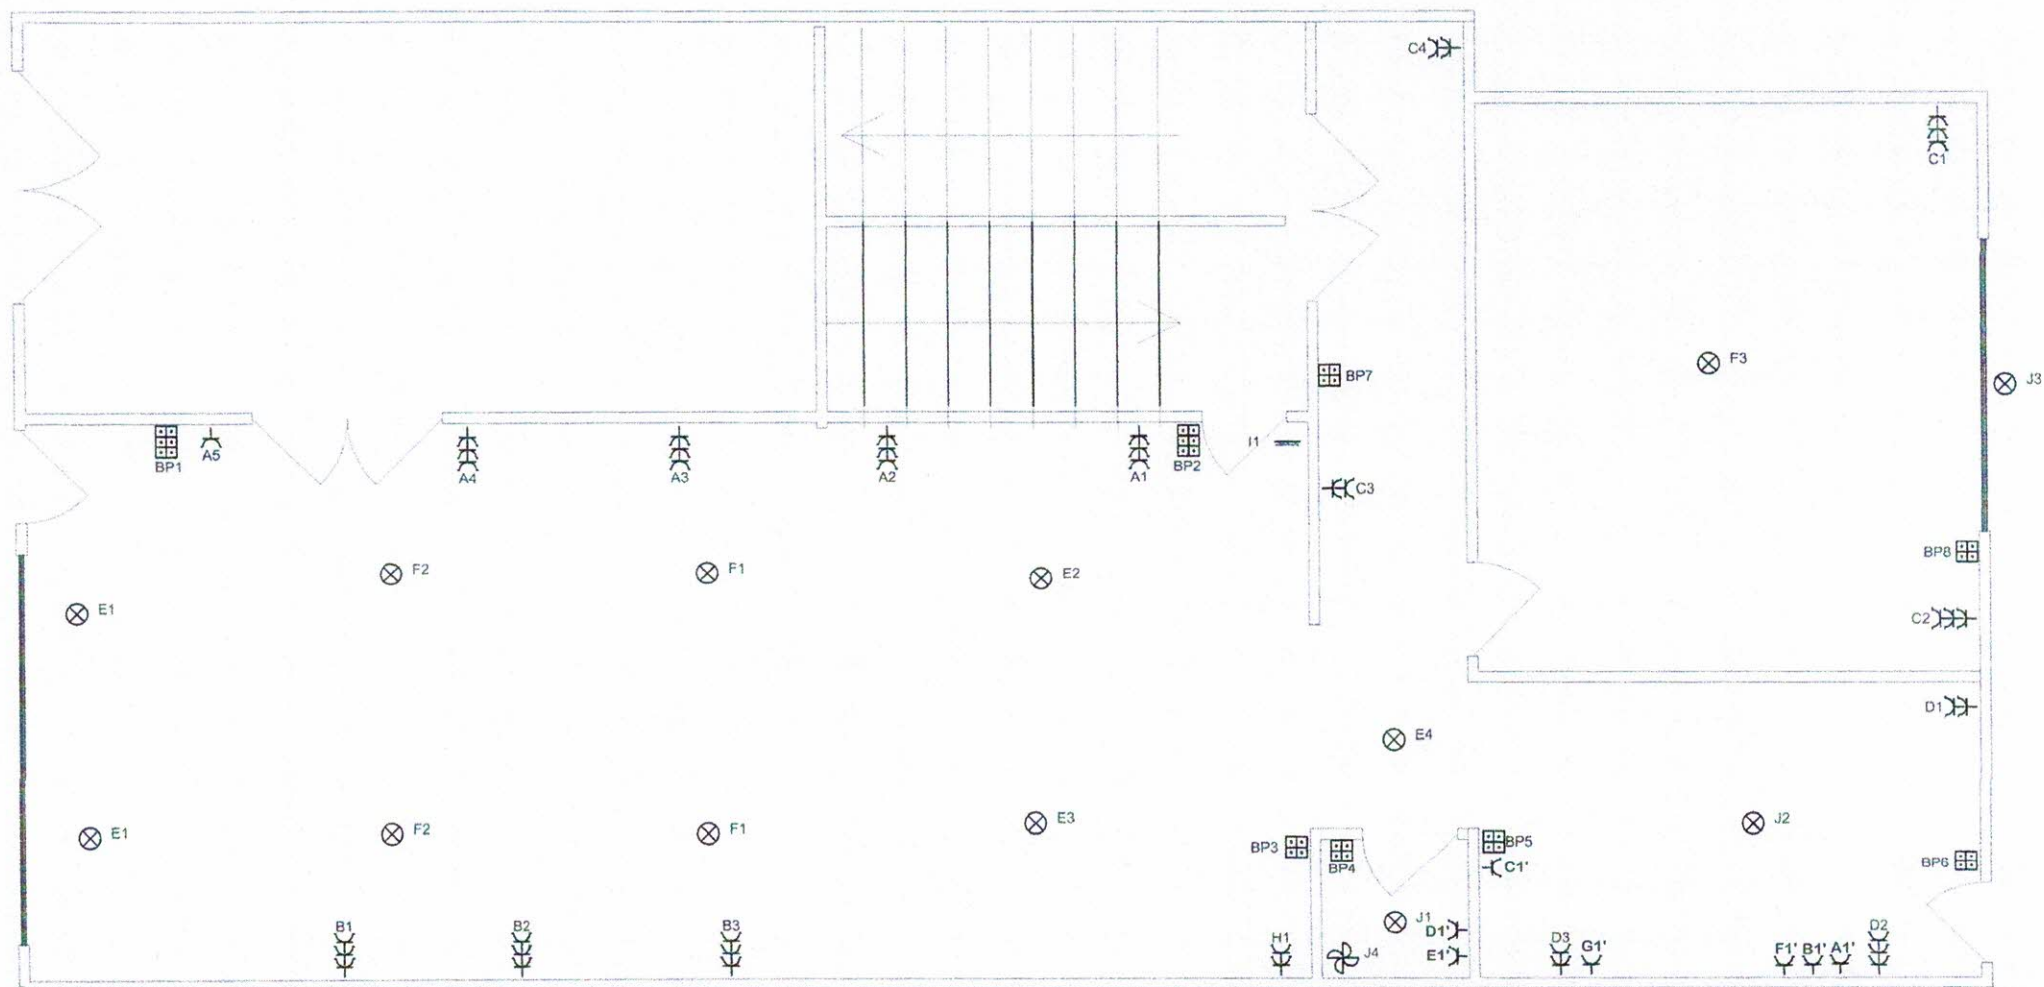

 01/10/08


Coffret 3 1er ETAGE

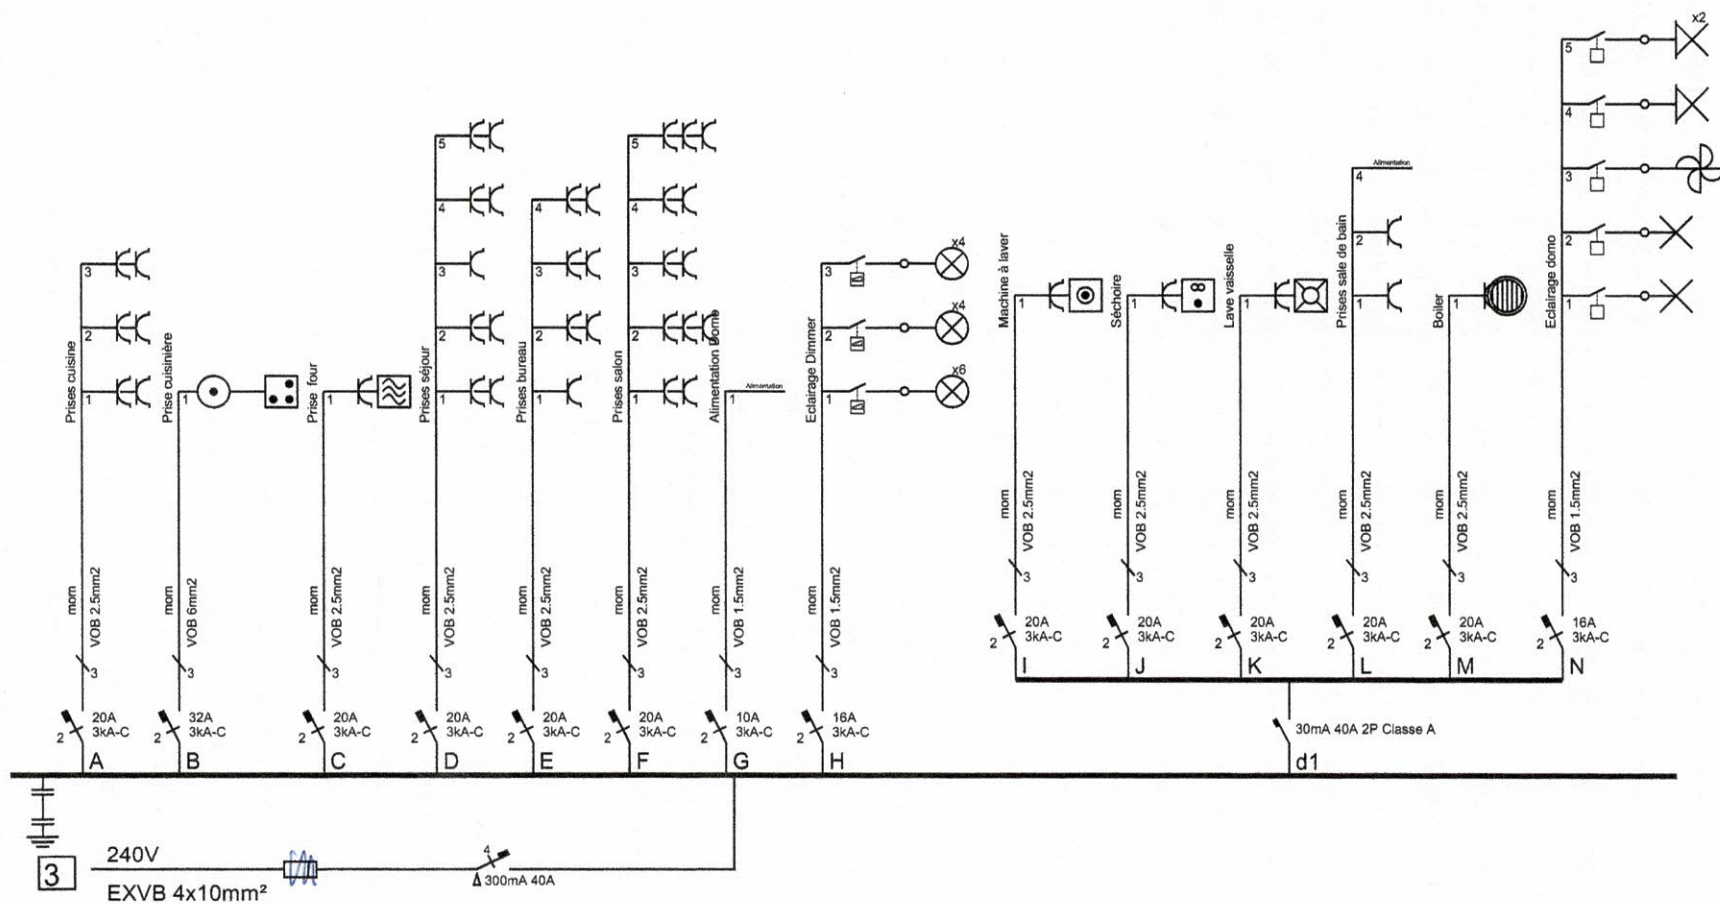

Organisme agréé
.. / .. / 2008

Propriétaire
GERARD
Rue de Wavre 17
4280 Hannut


Le responsable
.. / .. / 2008

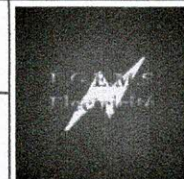

BE 0660.314.443
Tel: 0475/40.52.63
Rue Jean Ligny 83
6030 Goutroux


Signature 01/10/08

Coffret 3 1er étage

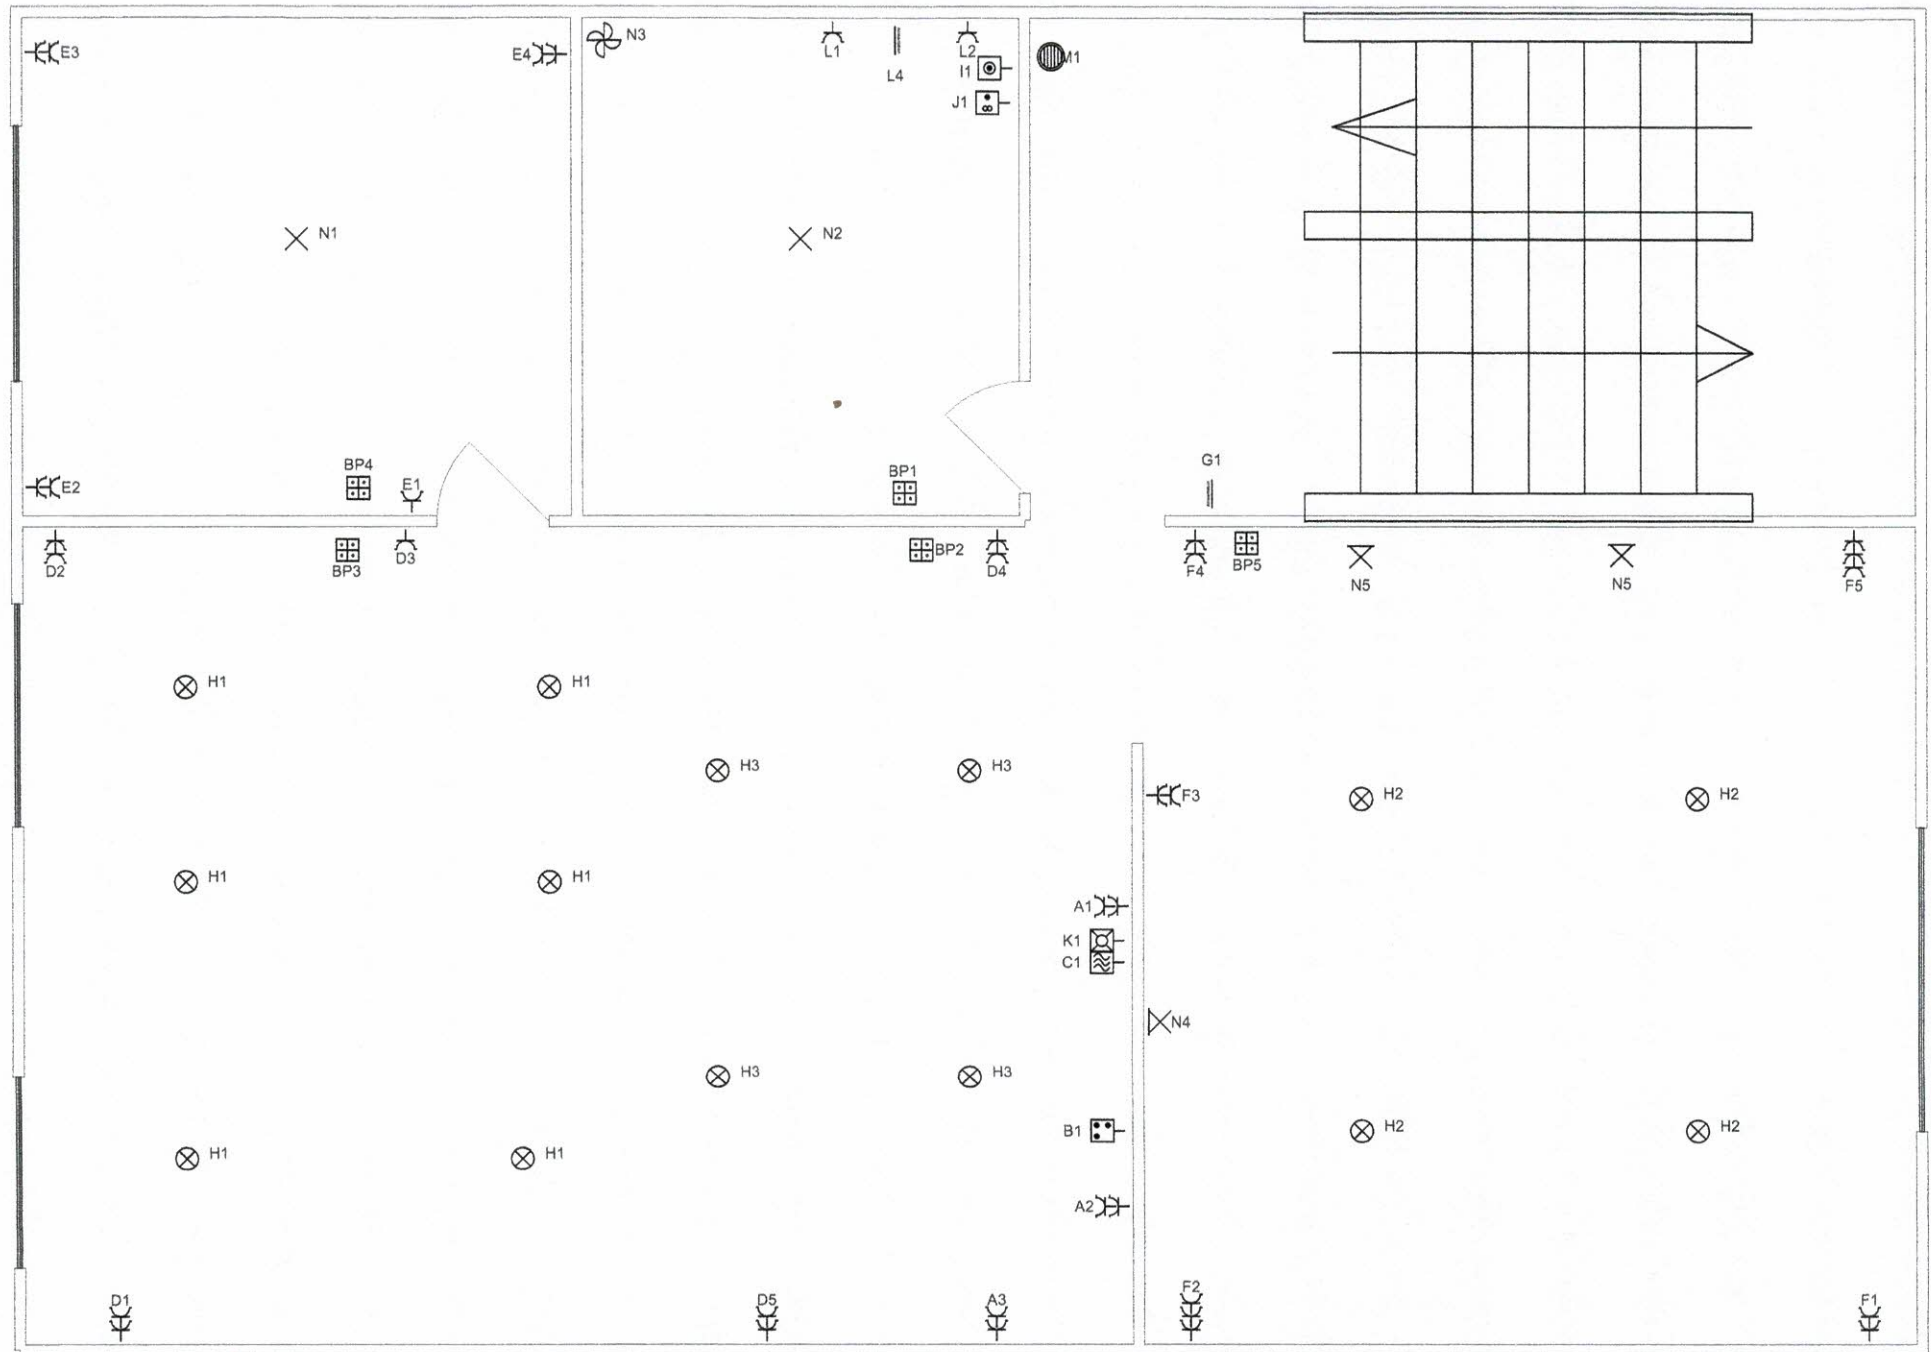

9/10/08

Coffret 4 2ème étage + mansarde (1)

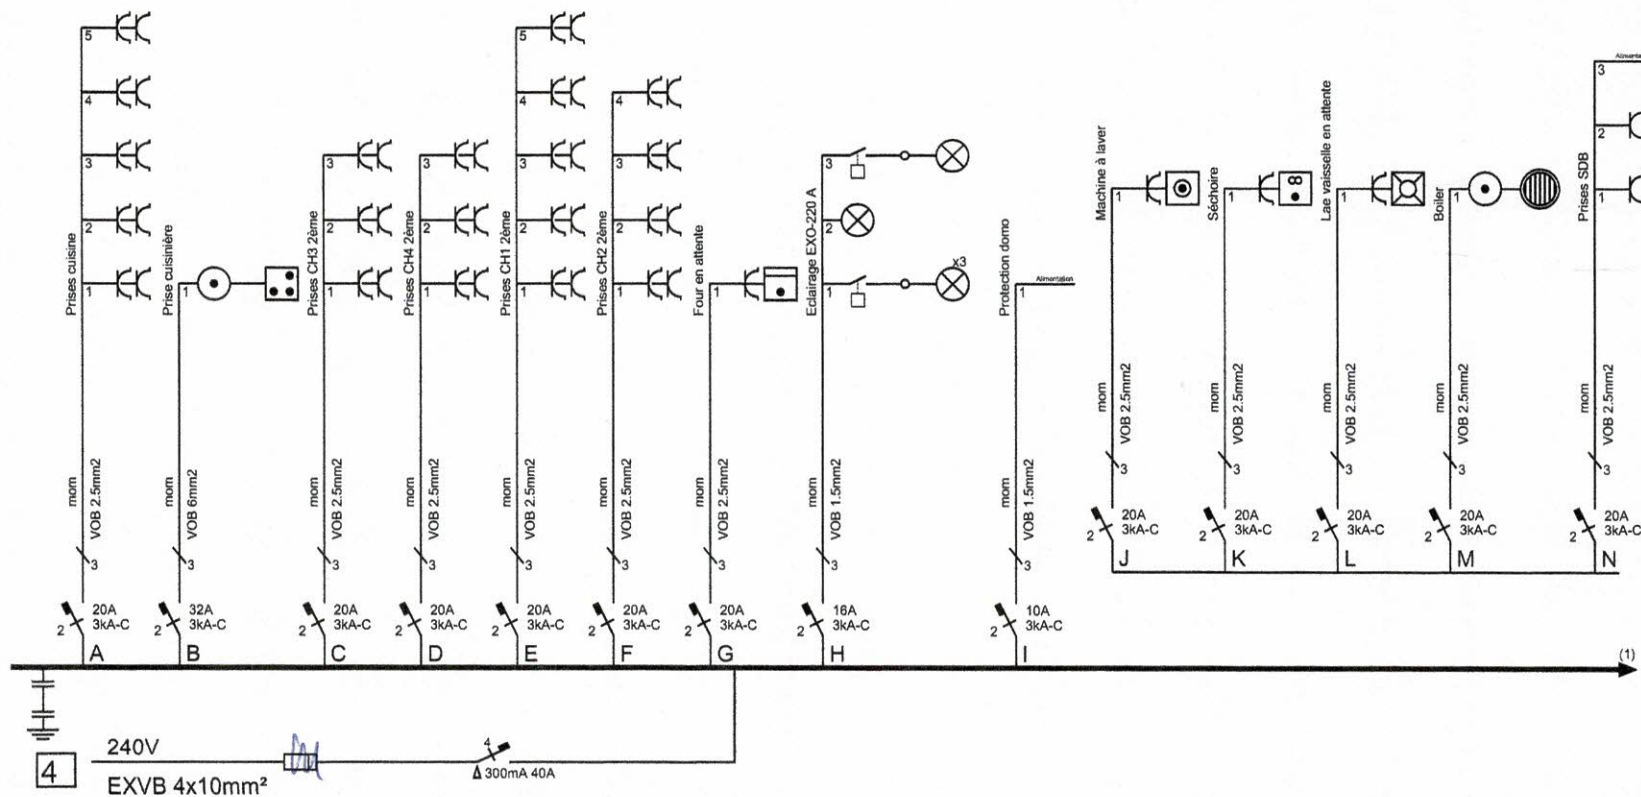

Organisme agréé
.. / .. / 2008

Propriétaire
GERARD
Rue de Wavre 17
4280 Hannut


Le responsable
.. / .. / 2008



BE 0660.314.443
Tel: 0475/40.52.63
Rue Jean Ligny 83
6030 Goutroux

Handwritten signature and date: 06/10/08


Coffret 4 2ème étage + mansarde
(2)

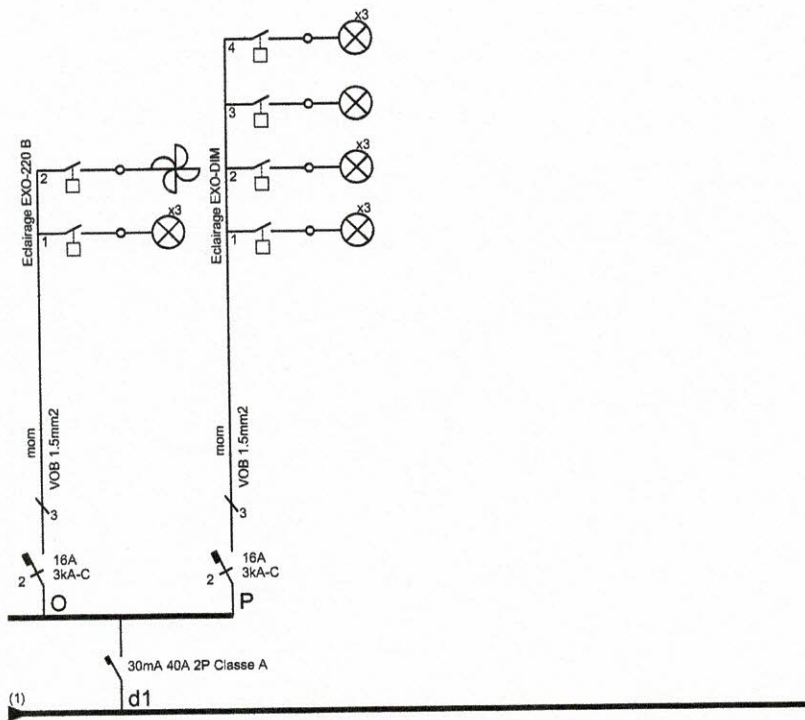

Organisme agréé
.. / .. / 2008

Propriétaire
GERARD
Rue de Wavre 17
4280 Hannut

Le responsable
.. / .. / 2008

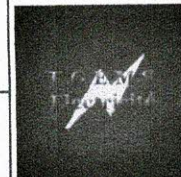

BE 0660.314.443
Tel: 0475/40.52.63
Rue Jean Ligny 83
6030 Goutroux

01/02/08