

SIEGE DE BRUXELLES
Boulevard Clovis 15
1000 Bruxelles
Tél. 02 230 81 82
Fax 02 230 80 08

SIEGE D'ANVERS

Van der Sweepstraat 3 bus 44
2000 Antwerpen
Tél. 03 216 28 90
Fax 03 238 86 65

Bureau régional :

ML

EAN :

Ref. :

Index :

Compteur n° *Ajia*

V. ref. :

N. ref. :

RAPPORT N° : *MU/MU14/04*

**PROCES-VERBAL DE CONTROLE D'UNE
INSTALLATION ELECTRIQUE BASSE TENSION**

ADRESSE DE L'INSTALLATION : *5350 Power (obj)*
Rue du la Port

PROPRIETAIRE : *Collégium*

Adresse :

DEMANDEUR : *Heleen Sme*


INSTALLATEUR : *Le cardinal Marin 45*

Adresse :

TVA ou CI : *BE 0824.816.319*

Type de contrôle : *(examen de conformité)* visite de contrôle suivant :

Date du contrôle : *24/1/04*

(RGIE art. 270) (RGIE art. 271) (RGIE art. 276) (RGIE art. 276bis) (A.R. 2.6.2008) (RGPT art. 262) (R.T. art. 231) (Prescriptions distributeur) *RT*

Type d'installation : *Nouvelle* - Extension - Modification - Temporaire - Renforcement - vente d'habitation ; Type locaux : *habitat*

Début travaux : Fondations avant - après 1.10.81 - Installation électrique avant - après 1.10.81 - 1.1.83 RGIE art. 86

Raccordement : Tension *3x10* V Protection raccordement *1000 V* A

Câble aliment, tableau, princ. : *4* X *10* mm² Intergén. : type *40A 30 mA*

Type électrode de terre : *boucle* - barres - piquets - conducteur horizontal Schéma : *III*

Nombre de tableaux : *1* ; Nombre de circuits term. : *18* ; RA : *9,2* Ohm ; RI tot : *8* MOhm

Facteurs d'influences externes :

DESCRIPTION : *Un flux en annee*

*1 D. 40A 30mA
1 D. 40A 30mA
1 D. 25A 10kV
15 D. 25A 4p
1 D. 16A 6p*

CONTROLES effectués : voir verso

INFRACTIONS CONSTATEES ET/OU NOTES : *SDB et cuisine pas équipés
La pose de chaudière*

PROCES-VERBAL DE CONFORMITE

Vu le :

le responsable du distributeur

nom :

signature :

DEVOIRS du PROPRIETAIRE, GESTIONNAIRE ou LOCATAIRE : voir verso.

CONCLUSION : ① L'installation est conforme. Les bornes d'entrées du DPCDR général sont scellées et les schémas unifilaires et de situation ont été visés. L'installation doit être vérifiée avant le *24/01/04* (art. 271 RGIE) ainsi qu'avant mise en service après modification ou extension importante exécutée avant cette date.
2. L'installation n'est pas conforme.
3. L'installation peut être maintenue en service pour autant qu'il soit remédié sans retard aux infractions mentionnées et pour autant que les mesures nécessaires soient prises pour que l'installation ne présente pas de danger pour les personnes et les biens.
L'installation n'est pas conforme. L'installation doit être vérifiée par le (même) organisme avant le :



L'AGENT VISITEUR :
n° + nom + signature

M. J. J. J.

Le directeur,




REZ-DE-CHAUSSEE

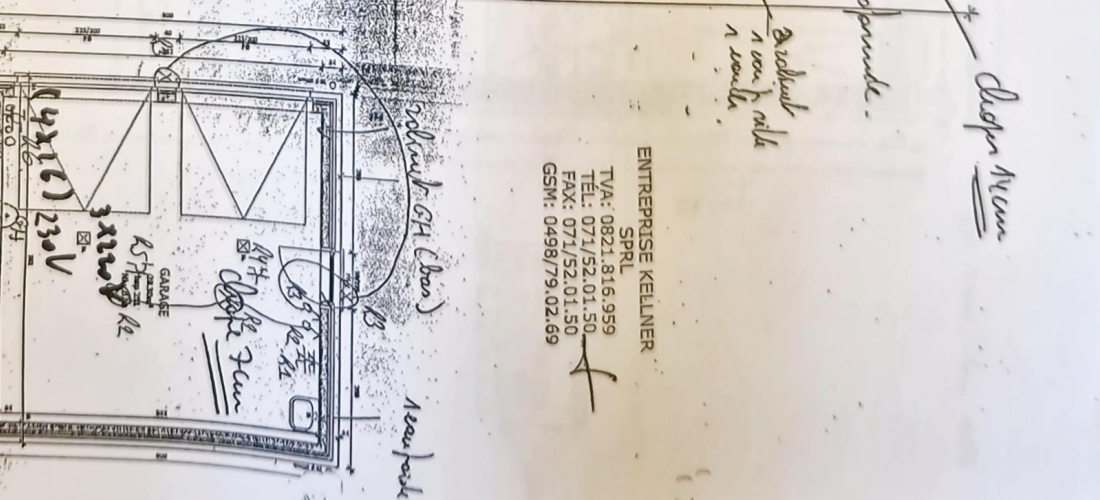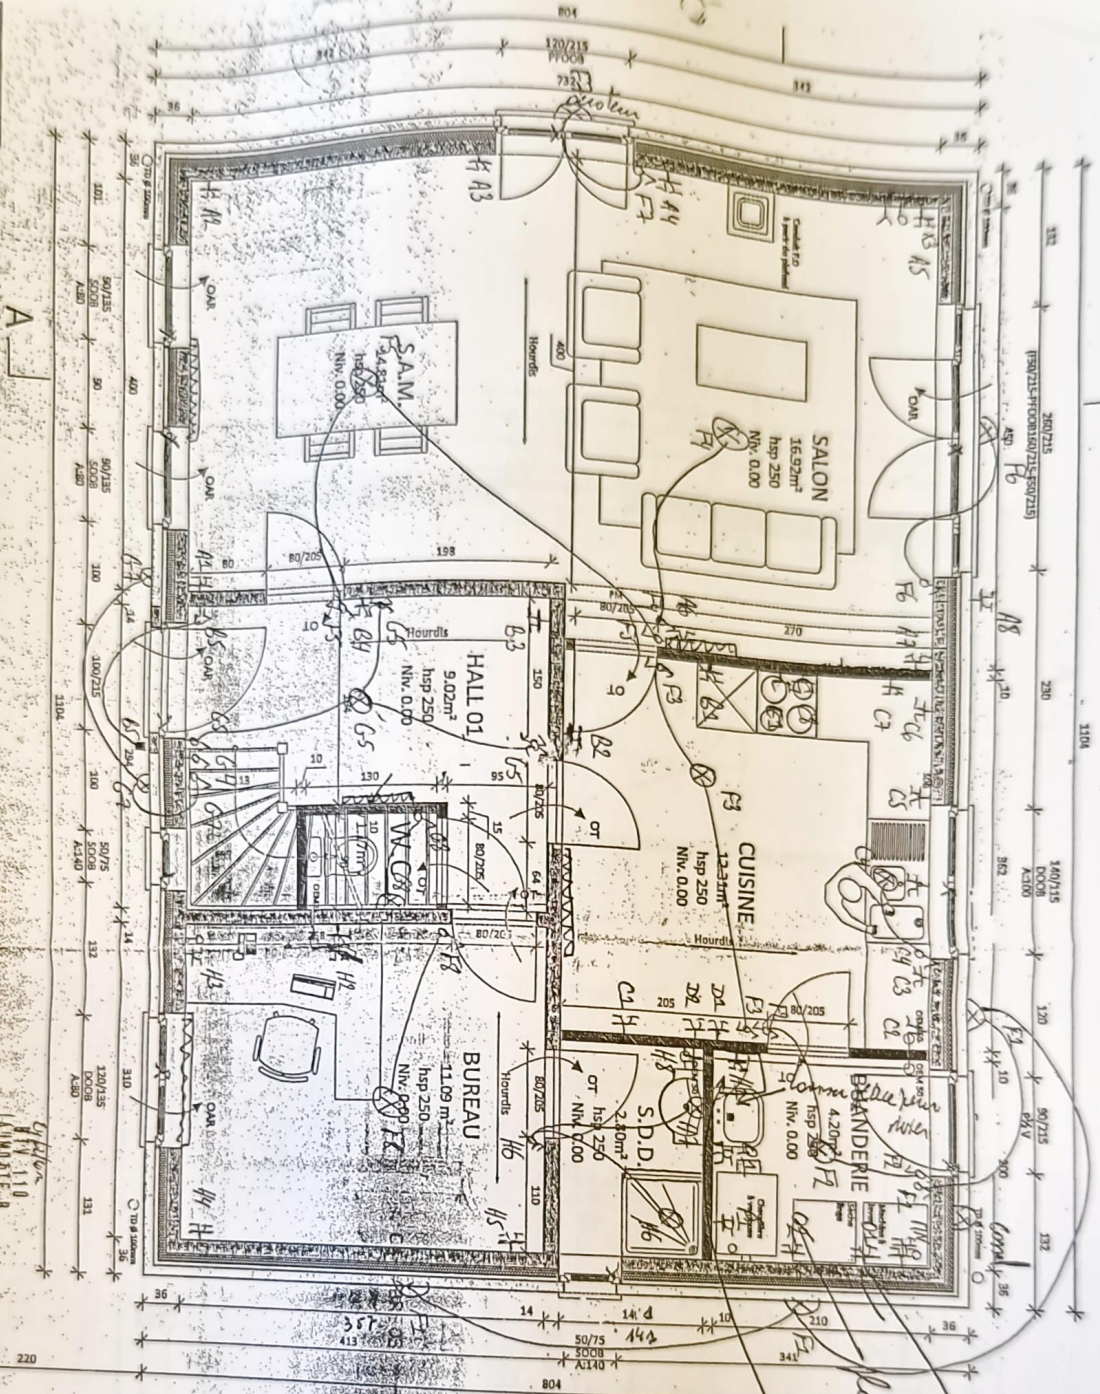

ENTREPRISE KELLNER
SPRL
TVA: 0821.816.959
TEL: 071/52.01.50
FAX: 071/52.01.50
GSM: 0498/79.02.69

Modèle COLLISION
CONSTRUCTION DUNE HABITATION
PU
Echelle: 1/50 en A3
Date: 01/03/2010
B-05/12

ETAGE

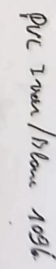

ENTREPRISE KELLNER
SPRL
TVA: 0821.816.959
TEL: 071/52.01.50
FAX: 071/52.01.50
GSM: 0498/79.02.69

Membreur COLLIGNON	STADE :	ECHELLE :	DATE :
CONSTRUCTION D'UNE HABITATION	PU	1/50 en A3	01/03/2010

30044
404
3x230V
EXUB 4X202

2104 km
BT 110
JAUDDTE.B.


019/1475110


ENTREPRISE KELLNER
SPRL

TVA: 0821.816.959
TEL: 071/52.01.50
FAX: 071/52.01.50
GSM: 0498/79.02.69

QUALITY
ADDRESS!
M. Collignon

Rue Ste Lee 54025

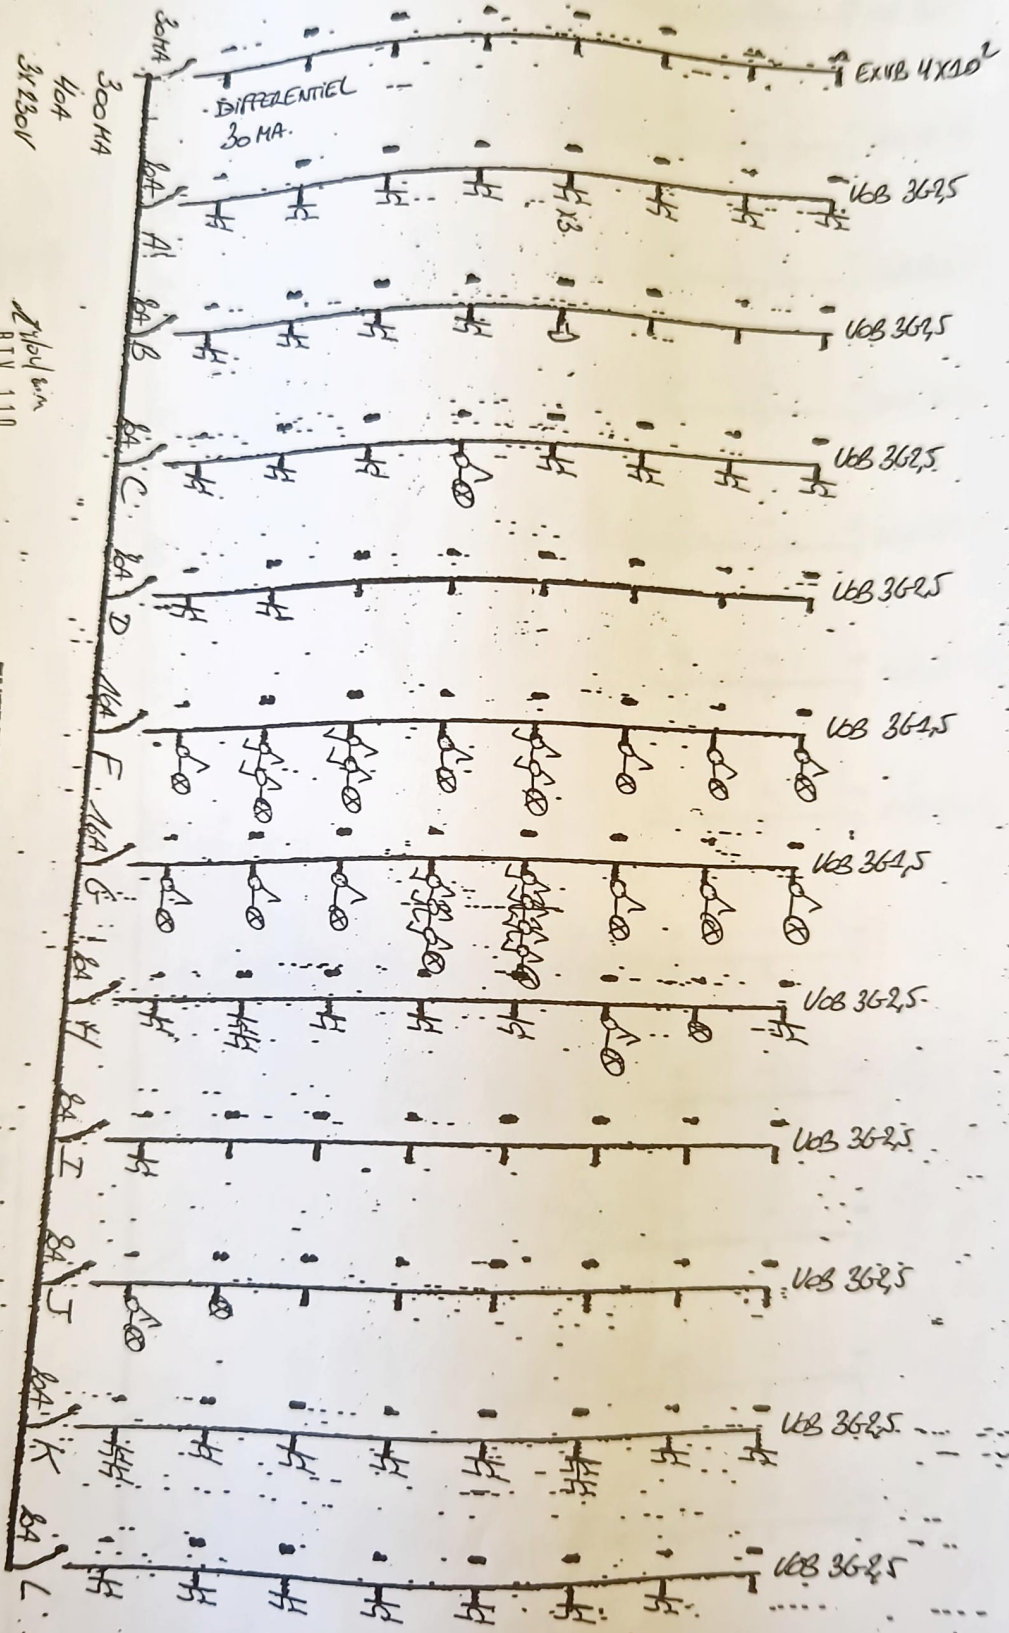

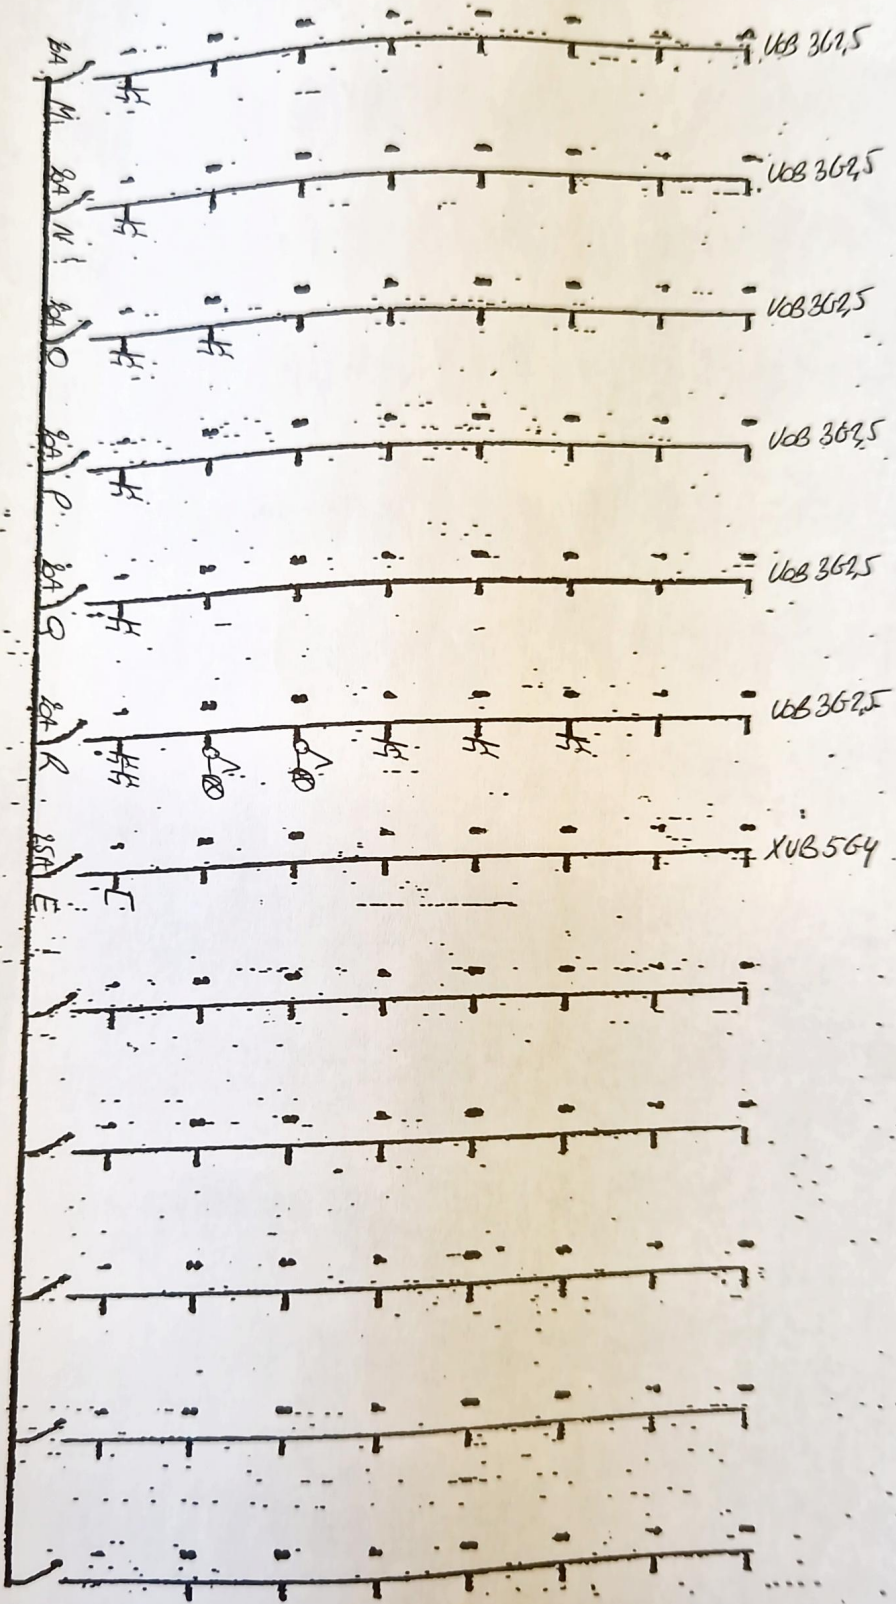

cybilon
BTV 110
JAHNKE.8

0491/475110

ENTREPRISE KELLNER
SPRL

TVA: 0821.816.959
TEL: 071/52.01.50
FAX: 071/52.01.50
GSM: 0498/79.02.69

CLIENT
ADRESSE