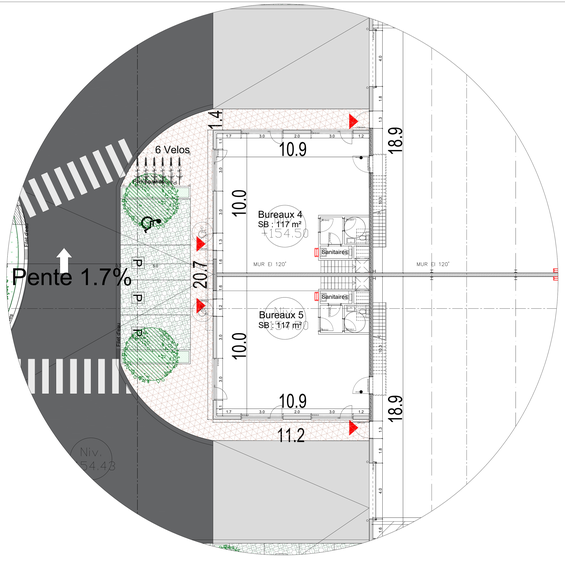

ZOOM 1 : BUREAUX + HALL 4-5 1/100

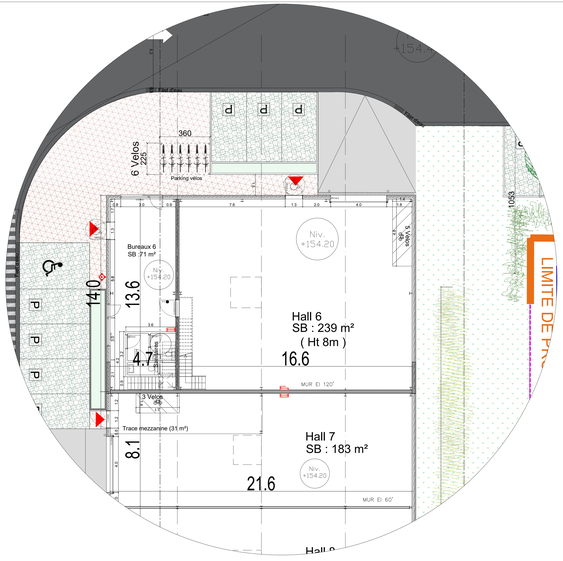

ZOOM 2 : BUREAUX + HALL 6 1/100

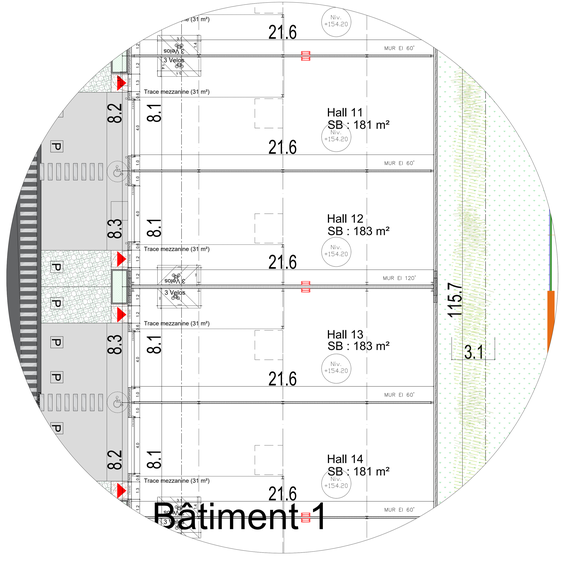

ZOOM 3 : HALLS 11-14 1/100

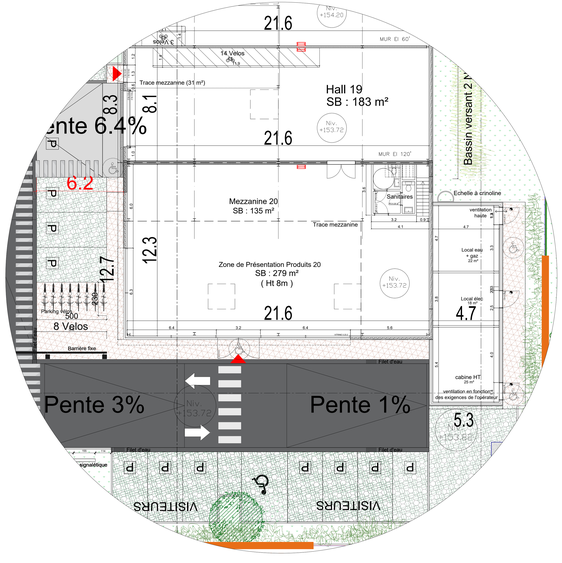

ZOOM 4 : ZONE DE PRESENTATION PRODUIT 1/100

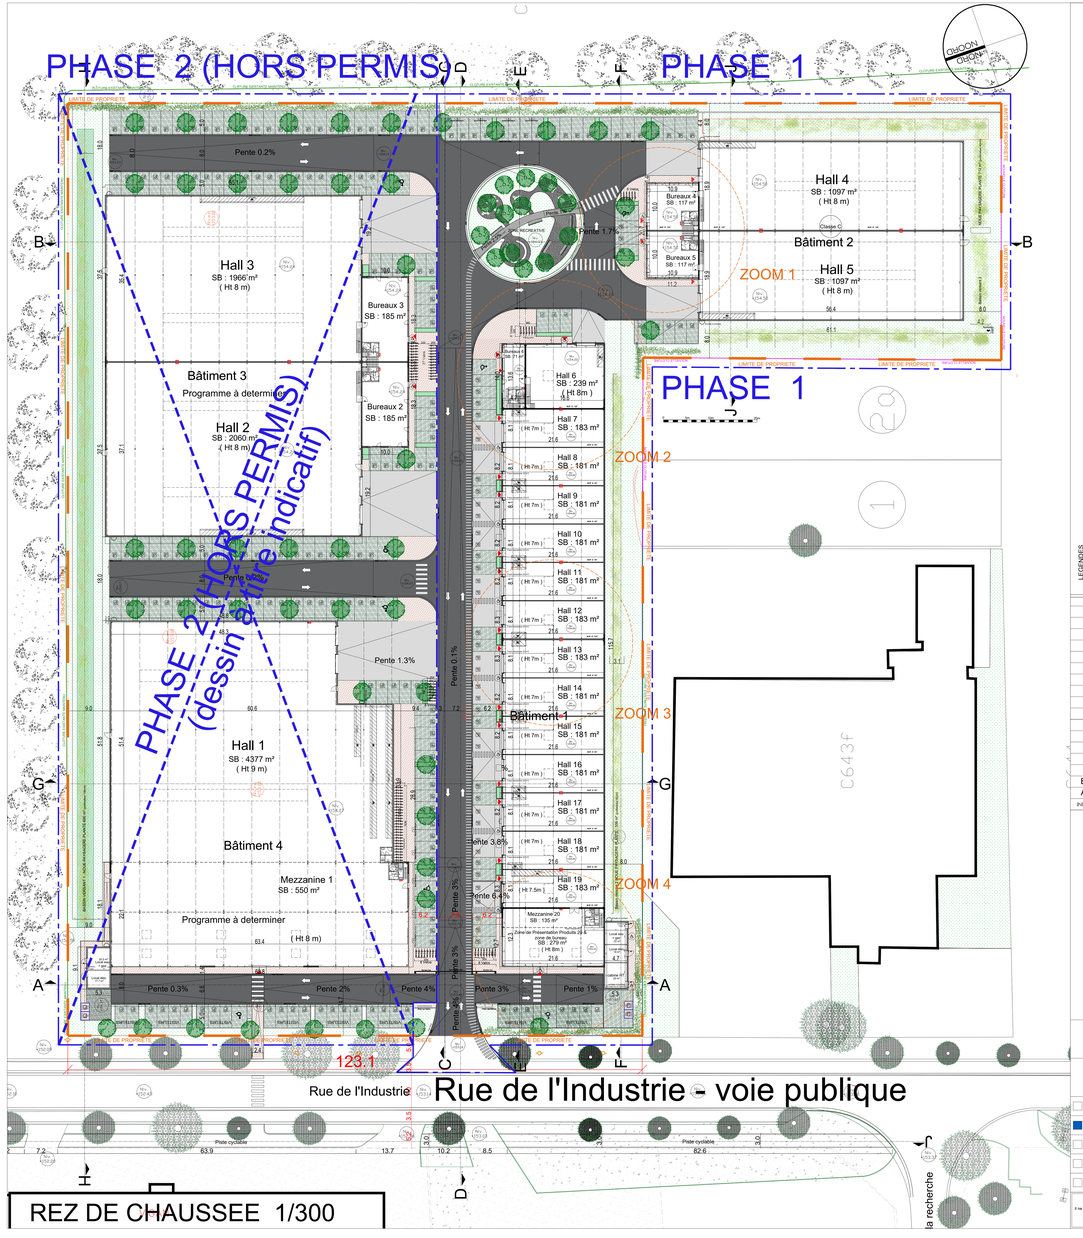

LEGENDE :

- Isolation
- Béton
- Fondation
- Béton
- Asphalte
- Klinkers drainant
- Klinkers
- Graminées
- Pelouse
- bois
- Dolomie
- Noue paysagère
- Panneaux photovoltaïques
- Borne électrique - Recharge Véhicule
- Sens de circulation
- Isolation Dalle
- Isolation :- Façade : Béton isolé + panneaux sandwich
  - Toiture : Isolation + étancheité en PVC : gris cla
- Arbres existant
- Nouvelle plantation
- Arbre remarquable A abattre
- Arbre remarquable maintenu
- N° Numéro Arbre remarquable
- Eclairage public

_LEGENDES

INDICE	DATE	MODIFICATION
B	01.12.2023	Adaptation projet
A	20.09.2023	Adaptation projet

Architectes srl.
Av. Charles Michiels, 154
1140 Bruxelles
Tel. 02 375.64.44
espace@espacearchitecture.be

Ville de NIVELLES
1400 - NIVELLES

Projet
Construction d'un ensemble multimodal composé d'une série d'entrepôts et zones de présentation produits.
Rue de l'Industrie, *Division II*
Parcelles section C - n°640x, C640t, C643g

Maître de l'Ouvrage
Business Center Nivelles SA,
Boulevard du Souverain, 24
Watermael-Boitsfort 1170

- Avant - Projet
- Permis d'urbanisme
- Soumission
- Execution
- As-Built

Titre du plan
Plan_Niveau_0
Situation Projetée

Ce document est la propriété de l'architecte et ne peut ni être modifié, copié ou communiqué qu'avec son accord express

Echelle	Date	N° de plan	Indice
1:300 et 1:100	2023.04.01	3100	B